
01-ПЛАН

ПРИМІТКА: При монтажі напрямних необхідно враховувати монтажні плани, усі опори та спеціальні компоненти рішення згідно з EN 81-21

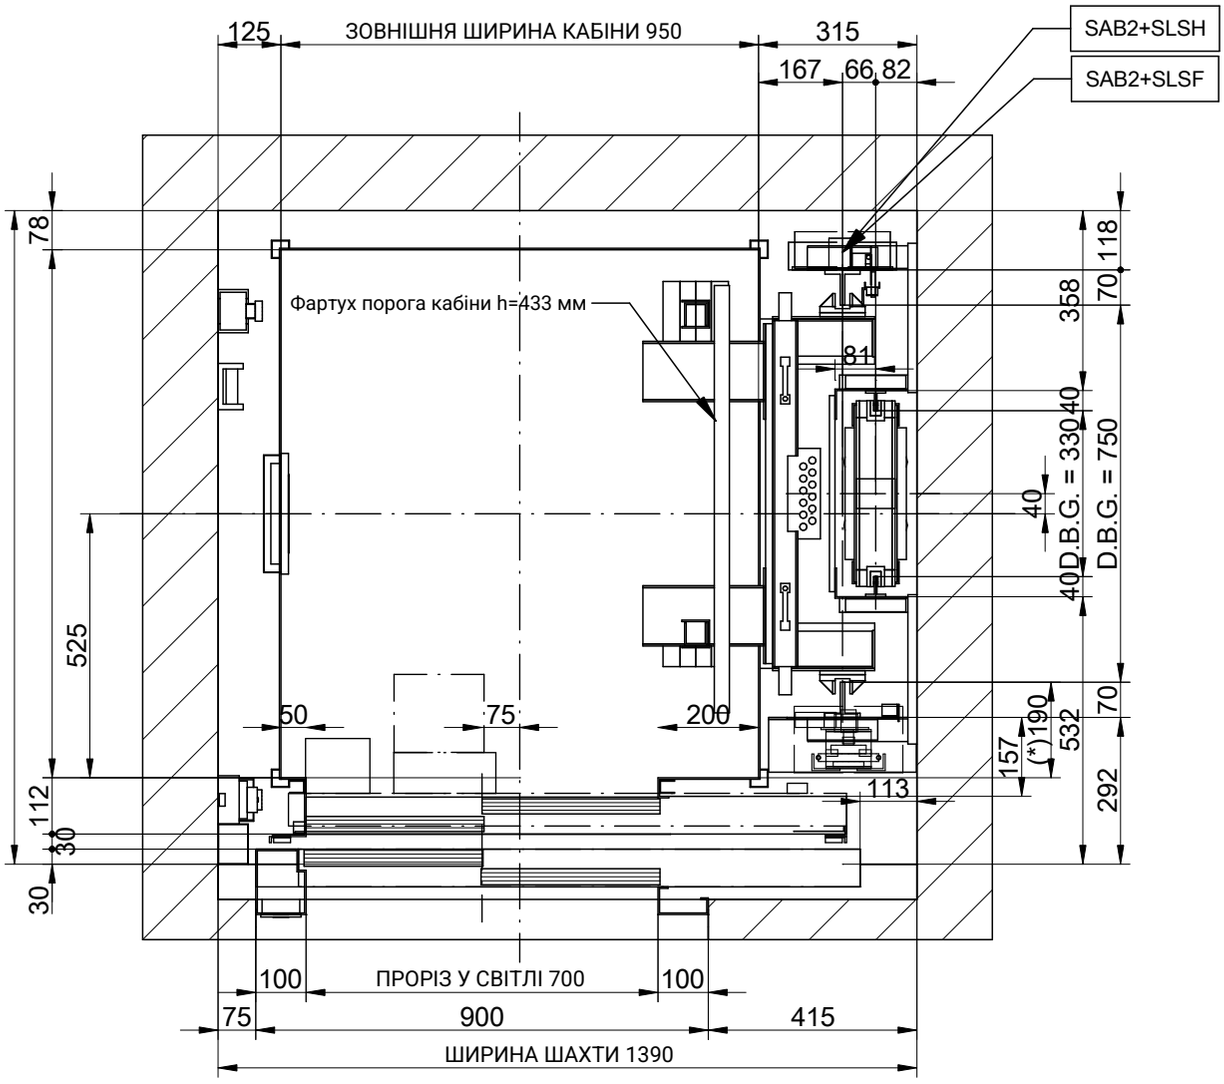

МАСШТАБ[1]: 1:15

F-1-602.rev.4

КРЕСЛЕННЯ	ДАТА	РЕД.
MP	2022	0

[1] Розміри, не проставлені на кресленнях, є орієнтовними й не є обов'язковими.

АРКУШ 2/9


ПОСИЛАННЯ:
MPFLEXMINI375375S_EN

МОДЕЛЬ ЛІФТА:	
MP FLEX MINI	
МІСТКІСТЬ (осіб)	5
НОМІНАЛЬНА ВАНТАЖОПІДЙОМНІСТЬ (кг)	375
ШВИДКІСТЬ (м/с)	1
ЗУПИНКИ (кількість)	4
ЧАСТОТА (Гц)	50
НАПРУГА (В)	
ТРИФАЗНЕ, 380 В	

ЗАМОВНИК:
МІСЦЕ РОБІТ:

MP ASCENSORES

01B-ПЛАН

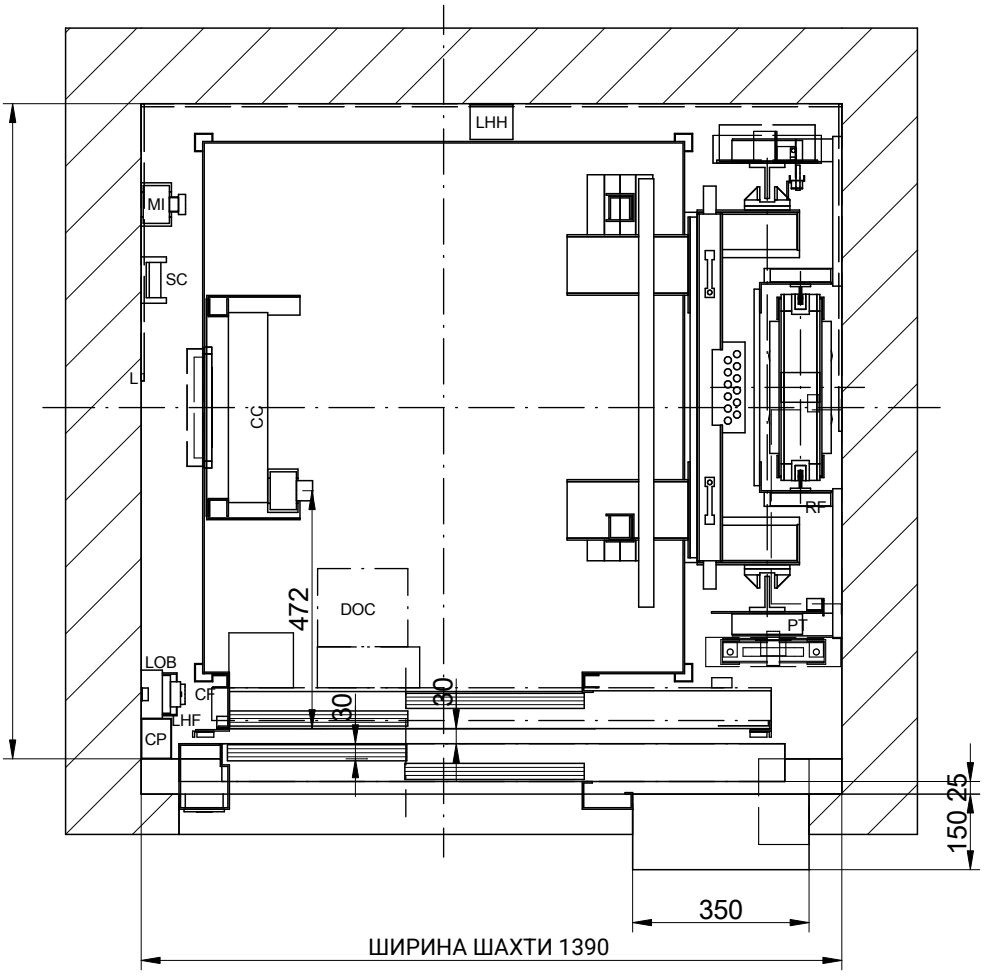


ПОЗНАЧЕННЯ
CP: Головний короб (або додатковий)
CC: З'єднувальна коробка стелі кабіни
CF: Коробка приямка
CL: Вимикач освітлення шахти
DOC: Коробка керування приводом дверей
L: Світильник
LOB: Плата керування кнопковими постами
MI: Пост керування з ревізії
PT: Нерухомий упор
RF: Гальмівний резистор
ST: Пристрій зупинки
SC: Опора підвісного кабелю

LHF: Індикатор приямка SAB2
LHH: Індикатор оголовка SAB2
SLSF/H: Кінцевий вимикач у приямку/оголовку

МАСШТАБ[1]: 1:15

ЕЛЕКТРИЧНА ШАФА
УВАГА: Передбачити ніші для виводу проводки станції керування.

P=170 mm.

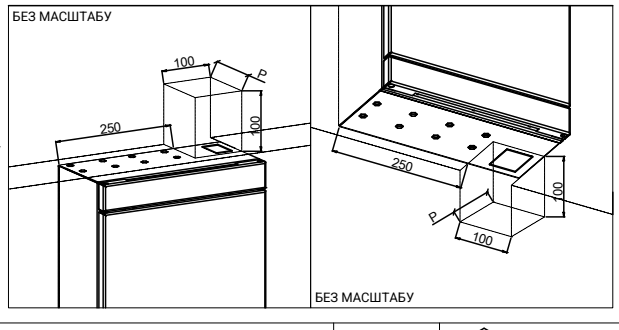

ЕЛЕКТРИЧНА ШАФА висота = 2160 мм.
РОБОЧА ЗОНА [мм]= 500x700
Шафа розташована на рівні підлоги:

F-1-602.rev.4

КРЕСЛЕННЯ	ДАТА	РЕД.
MP	2022	0

[1] Розміри, не проставлені на кресленнях, є орієнтовними й не є обов'язковими.

АРКУШ 3/9


ПОСИЛАННЯ:
MPFLEXMINI375375S_EN

МОДЕЛЬ ЛІФТА:	
MP FLEX MINI	
МІСТКІСТЬ (осіб)	5
НОМІНАЛЬНА ВАНТАЖОПІДЙОМНІСТЬ (кг)	375
ШВИДКІСТЬ (м/с)	1
ЗУПИНКИ (кількість)	4
ЧАСТОТА (Гц)	50
НАПРУГА (В)	
ТРИФАЗНЕ, 380 В	

ЗАМОВНИК:
МІСЦЕ РОБІТ:

MP ASCENSORES

02-БІЧНИЙ ВЕРТИКАЛЬНИЙ РОЗРІЗ

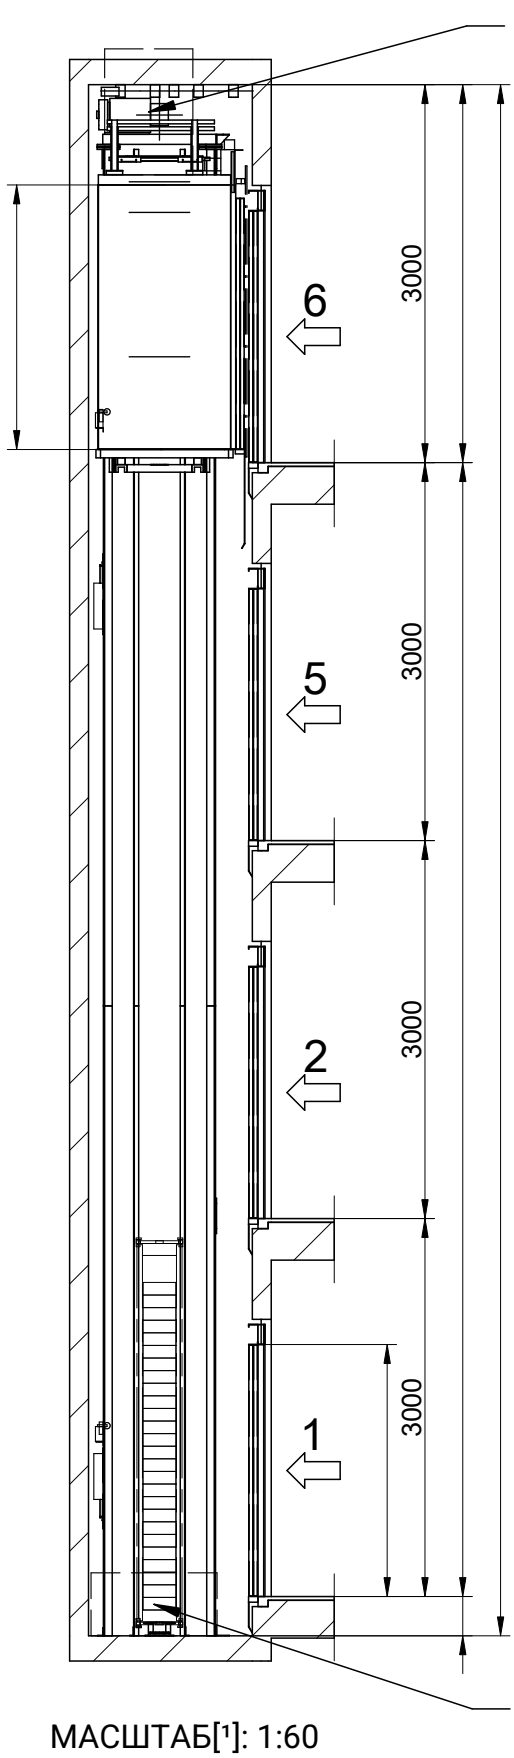

МАСШТАБ[1]: 1:60

F-1-602.rev.4	MP	2022	0	MP FLEX MINI	5	375	1	4	50

MPFLEXMINI375375S_EN

4/9


MP ASCENSORES

Рівна горизонтальна підлога приямка, захищена від проникнення води


[EN81-20:2014 5.2.1.9]
Передбачити пристрій доступу до приямка [EN81-20:2014 5.2.2.4]

Пристрій зупинки
[EN81-20:2014 5.2.1.5.1. a]
Пост ревізійного керування
[EN81-20:2014 5.2.1.5.1. b]
Електроживлення
[EN81-20:2014 5.2.1.5.1. c]
Вимикач освітлення, здвоєний із шафою керування
[EN81-20:2014 5.2.1.5.1. d]

03B-ДЕТАЛІ КРІПЛЕННЯ У ОГОЛОВКУ

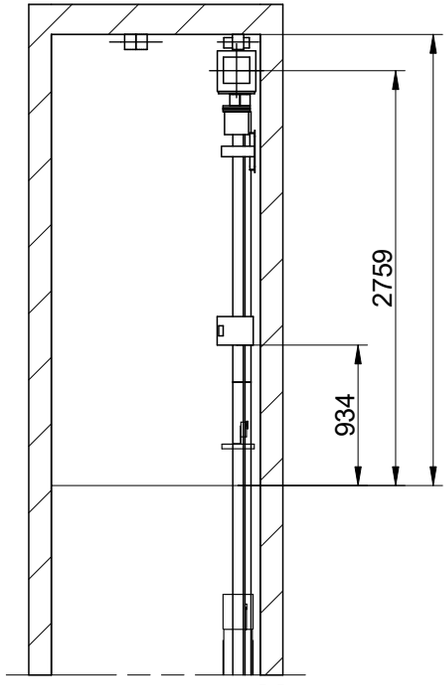

МАСШТАБ[1]: 1:50

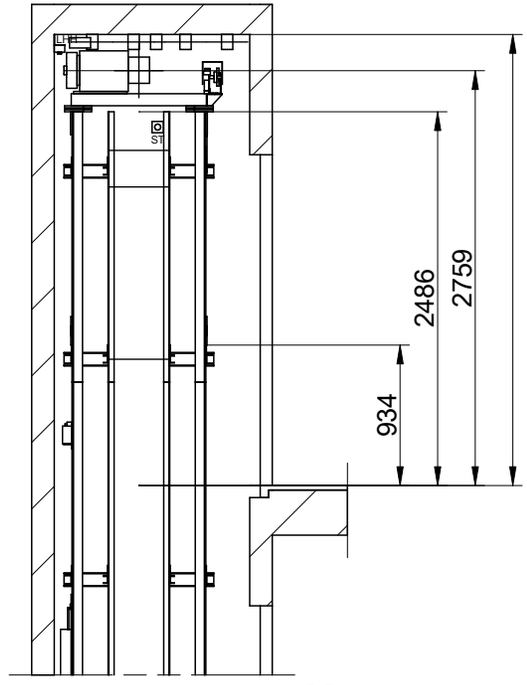

МАСШТАБ[1]: 1:50

F-1-602.rev.4

КРЕСЛЕННЯ	ДАТА	РЕД.
MP	2022	0

МОДЕЛЬ ЛІФТА:	
MP FLEX MINI	
МІСТКІСТЬ (осіб)	5
НОМІНАЛЬНА ВАНТАЖОПІДЙОМНІСТЬ (кг)	375
ШВИДКІСТЬ (м/с)	1
ЗУПИНКИ (кількість)	4
ЧАСТОТА (Гц)	50
НАПРУГА (В)	
ТРИФАЗНЕ, 380 В	

[1] Розміри, не проставлені на кресленнях, є орієнтовними й не є обов'язковими.

АРКУШ 5/9


ПОСИЛАННЯ:
MPFLEXMINI375375S_EN

ЗАМОВНИК:

МІСЦЕ РОБІТ:

MP ASCENSORES

04-БАЛКА ТА ПІДЙОМНІ ГАКИ

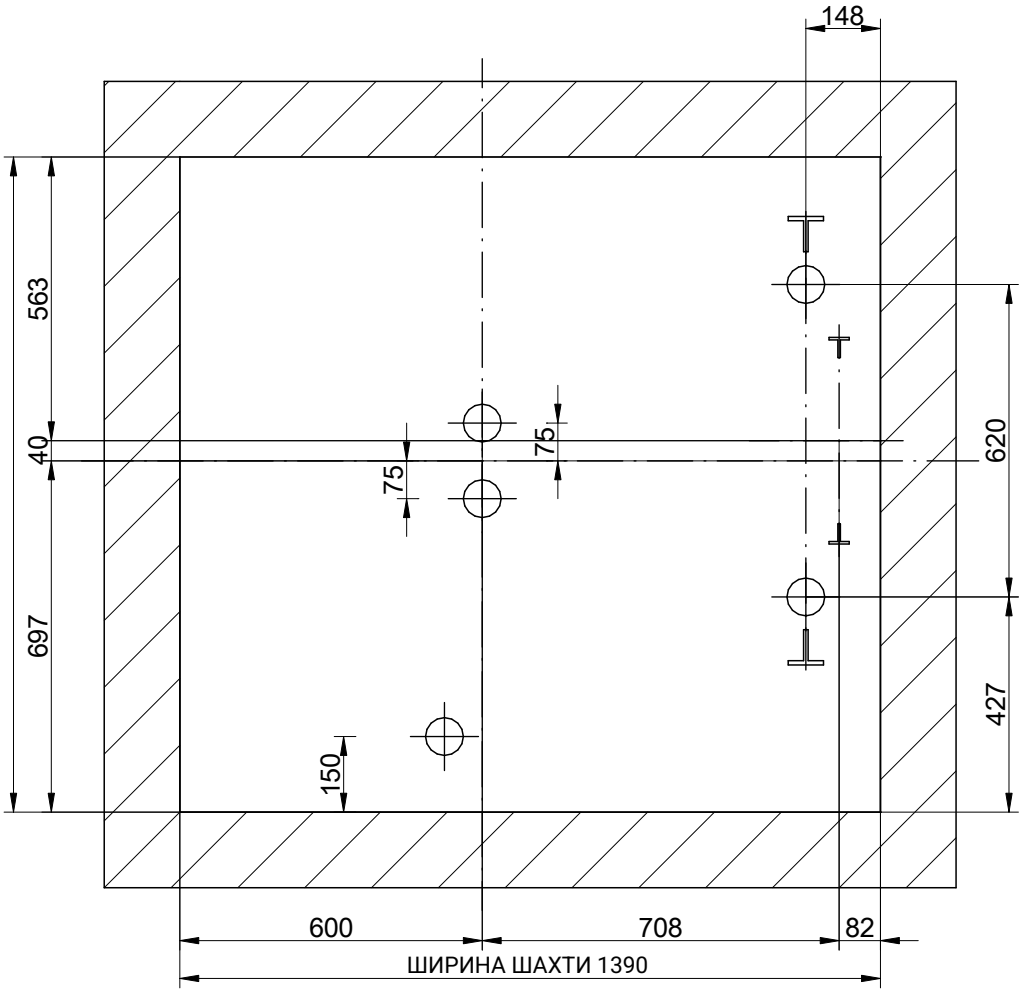

МАСШТАБ[1]: 1:15

ПОЛОЖЕННЯ ЗНІМНИХ ПІДЙОМНИХ ГАКІВ, ЩО ВИТРИМУЮТЬ 1000 кг КОЖЕН, НАДАЄ ЗАБУДОВНИК (РЕКОМЕНДОВАНЕ ПОЛОЖЕННЯ ГАКІВ)

F-1-602.rev.4

КРЕСЛЕННЯ	ДАТА	РЕД.
MP	2022	0

[1] Розміри, не проставлені на кресленнях, є орієнтовними й не є обов'язковими.

АРКУШ 6/9


ПОСИЛАННЯ:
MPFLEXMINI375375S_EN

МОДЕЛЬ ЛІФТА:	
MP FLEX MINI	
МІСТКІСТЬ (осіб)	5
НОМІНАЛЬНА ВАНТАЖОПІДЙОМНІСТЬ (кг)	375
ШВИДКІСТЬ (м/с)	1
ЗУПИНКИ (кількість)	4
ЧАСТОТА (Гц)	50
НАПРУГА (В)	
ТРИФАЗНЕ, 380 В	

ЗАМОВНИК:
МІСЦЕ РОБІТ:

MP ASCENSORES

05-ПЛАН ПРИЯМКА

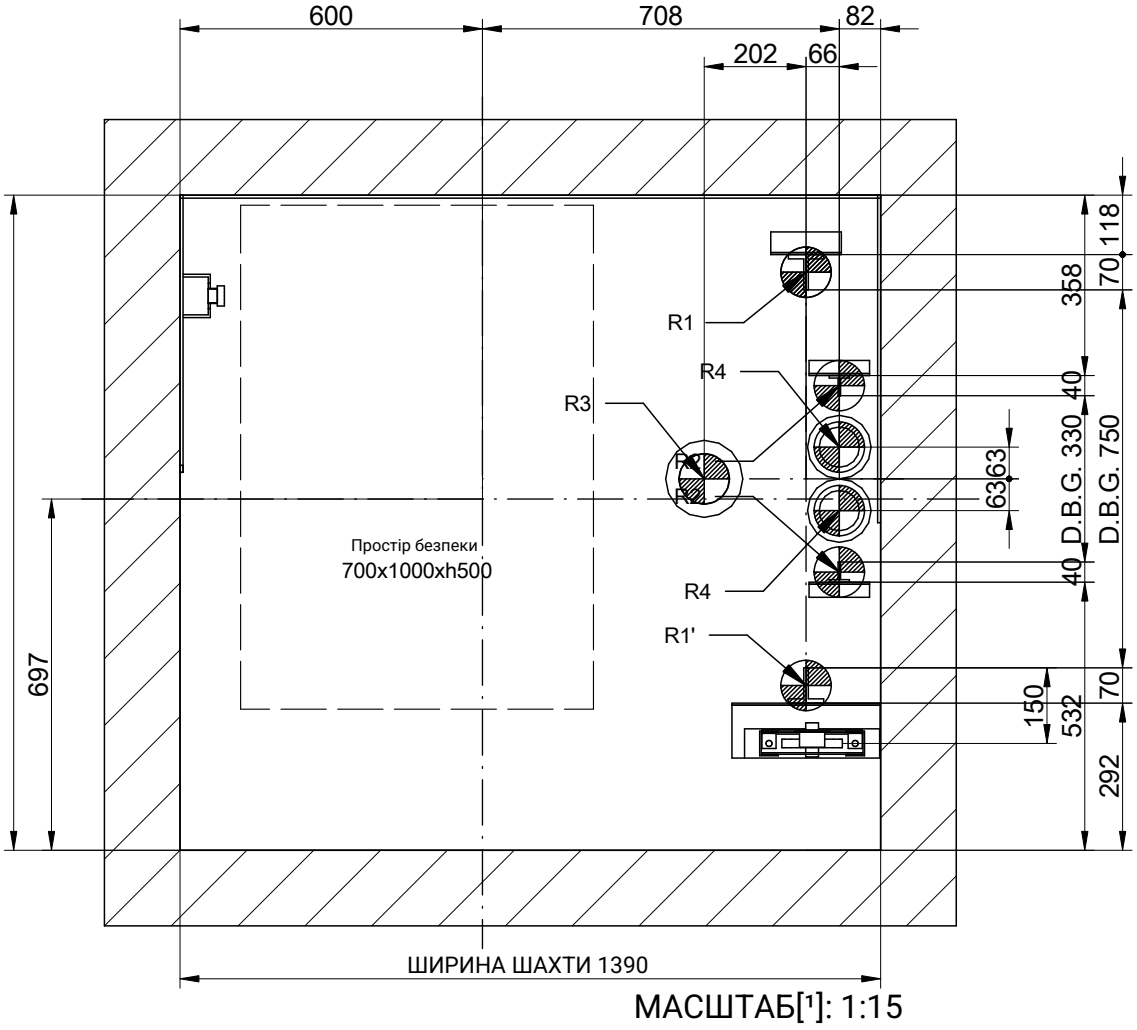

МАСШТАБ[1]: 1:15

F-1-602.rev.4

КРЕСЛЕННЯ	ДАТА	РЕД.
MP	2022	0

[1] Розміри, не проставлені на кресленнях, є орієнтовними й не є обов'язковими.

АРКУШ 7/9


ПОСИЛАННЯ:
MPFLEXMINI375375S_EN

МОДЕЛЬ ЛІФТА:	
MP FLEX MINI	
МІСТКІСТЬ (осіб)	5
НОМІНАЛЬНА ВАНТАЖОПІДЙОМНІСТЬ (кг)	375
ШВИДКІСТЬ (м/с)	1
ЗУПИНКИ (кількість)	4
ЧАСТОТА (Гц)	50
НАПРУГА (В)	
ТРИФАЗНЕ, 380 В	

ЗАМОВНИК:
МІСЦЕ РОБІТ:


MP ASCENSORES

06-ДЕТАЛЬ ДВЕРНОГО ПРОЄМУ

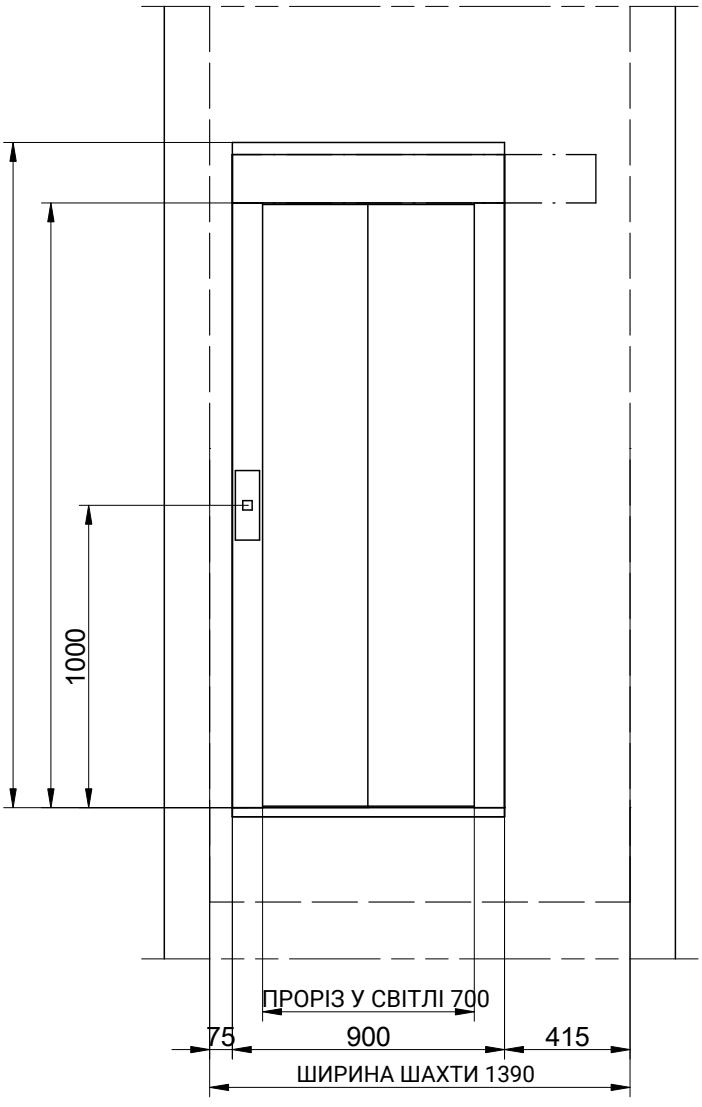

МАСШТАБ[1]: 1:25

[3] Заглиблення під поріг
[2] Заглиблення під стояки

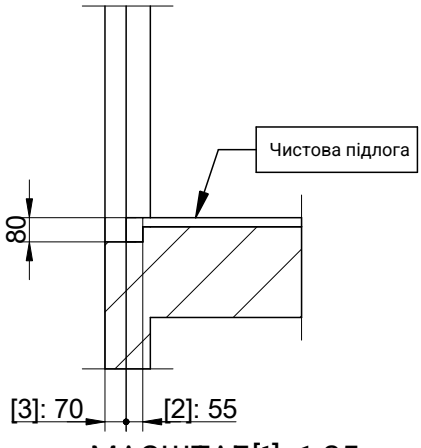

МАСШТАБ[1]: 1:25

F-1-602.rev.4

КРЕСЛЕННЯ	ДАТА	РЕД.
MP	2022	0

[1] Розміри, не проставлені на кресленнях, є орієнтовними й не є обов'язковими.

АРКУШ 8/9


ПОСИЛАННЯ:
MPFLEXMINI375375S_EN

МОДЕЛЬ ЛІФТА:	
MP FLEX MINI	
МІСТКІСТЬ (осіб)	5
НОМІНАЛЬНА ВАНТАЖОПІДЙОМНІСТЬ (кг)	375
ШВИДКІСТЬ (м/с)	1
ЗУПИНКИ (кількість)	4
ЧАСТОТА (Гц)	50
НАПРУГА (В)	
ТРИФАЗНЕ, 380 В	

ЗАМОВНИК:
МІСЦЕ РОБІТ:

MP ASCENSORES

07-ОГОЛОВОК

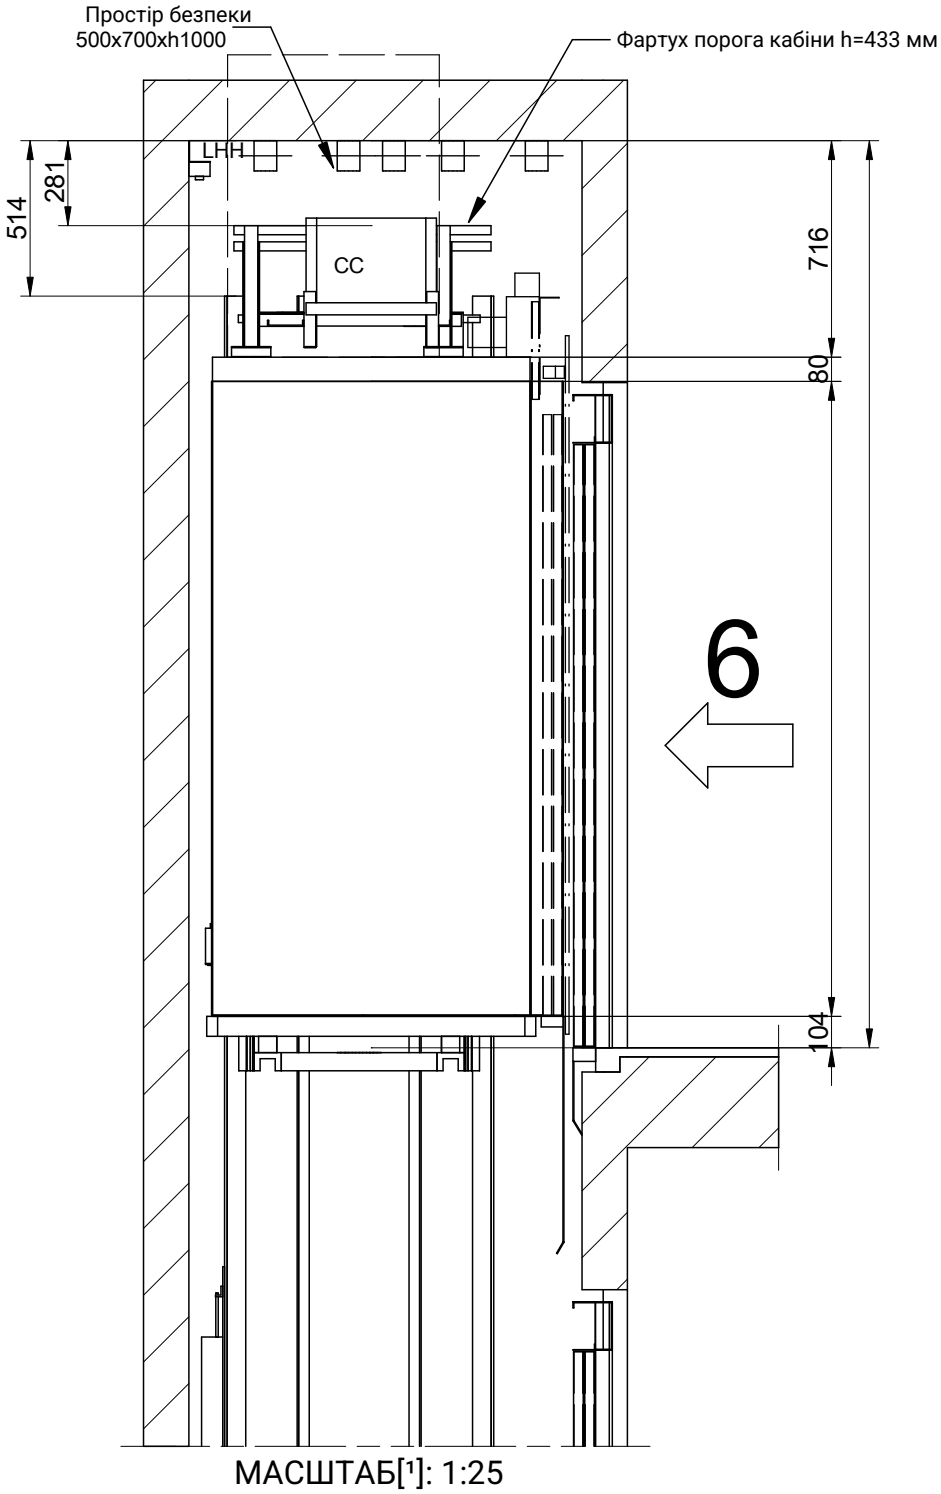

МАСШТАБ[1]: 1:25

F-1-602.rev.4

КРЕСЛЕННЯ	ДАТА	РЕД.
MP	2022	0

[1] Розміри, не проставлені на кресленнях, є орієнтовними й не є обов'язковими.

АРКУШ 9/9

ПОСИЛАННЯ:
MPFLEXMINI375375S_EN

МОДЕЛЬ ЛІФТА:	
MP FLEX MINI	
МІСТКІСТЬ (осіб)	5
НОМІНАЛЬНА ВАНТАЖОПІДЙОМНІСТЬ (кг)	375
ШВИДКІСТЬ (м/с)	1
ЗУПИНКИ (кількість)	4
ЧАСТОТА (Гц)	50
НАПРУГА (В)	
ТРИФАЗНЕ, 380 В	

ЗАМОВНИК:
МІСЦЕ РОБІТ:

MP ASCENSORES