# 00-ЗМІСТ

РОБОТИ ЗАМОВНИКА: згідно з документом «ВИМОГИ ДО ЛІФТІВ У ПОВНОМУ КОМПЛЕКТІ».


07-ОГОЛОВОК

06-ДЕТАЛЬ ДВЕРНОГО ПРОЄМУ

05-ПЛАН ПРИЯМКА

04-БАЛКА ТА ПІДЙОМНІ ГАКИ

03B-ДЕТАЛІ КРІПЛЕННЯ У ОГОЛОВКУ

02-БІЧНИЙ ВЕРТИКАЛЬНИЙ РОЗРІЗ

01B-ПЛАН

01-ПЛАН

00-ЗМІСТ


F-1-602.rev.4

| КРЕСЛЕННЯ | ДАТА | РЕД. |
|---|---|---|
| MP | 2022 | 0 |

[1] Розміри, не проставлені на кресленнях, є орієнтовними й не є обов'язковими.

АРКУШ 1/9

ПОСИЛАННЯ:
MPFLEXMINIFONDO480S_EN


| | |
|---|---|
| МОДЕЛЬ ЛІФТА: | |
| MP FLEX MINI | |
| МІСТКІСТЬ (осіб) | 6 |
| НОМІНАЛЬНА ВАНТАЖОПІДЙОМНІСТЬ (кг) | 480 |
| ШВИДКІСТЬ (м/с) | 1 |
| ЗУПИНКИ (кількість) | 4 |
| ЧАСТОТА (Гц) | 50 |
| НАПРУГА (В) | |
| ТРИФАЗНЕ, 380 В | |

ЗАМОВНИК:
МІСЦЕ РОБІТ:

MP ASCENSORES

# 01-ПЛАН

ПРИМІТКА: При монтажі напрямних необхідно враховувати монтажні плани, усі опори та спеціальні компоненти рішення згідно з EN 81-21

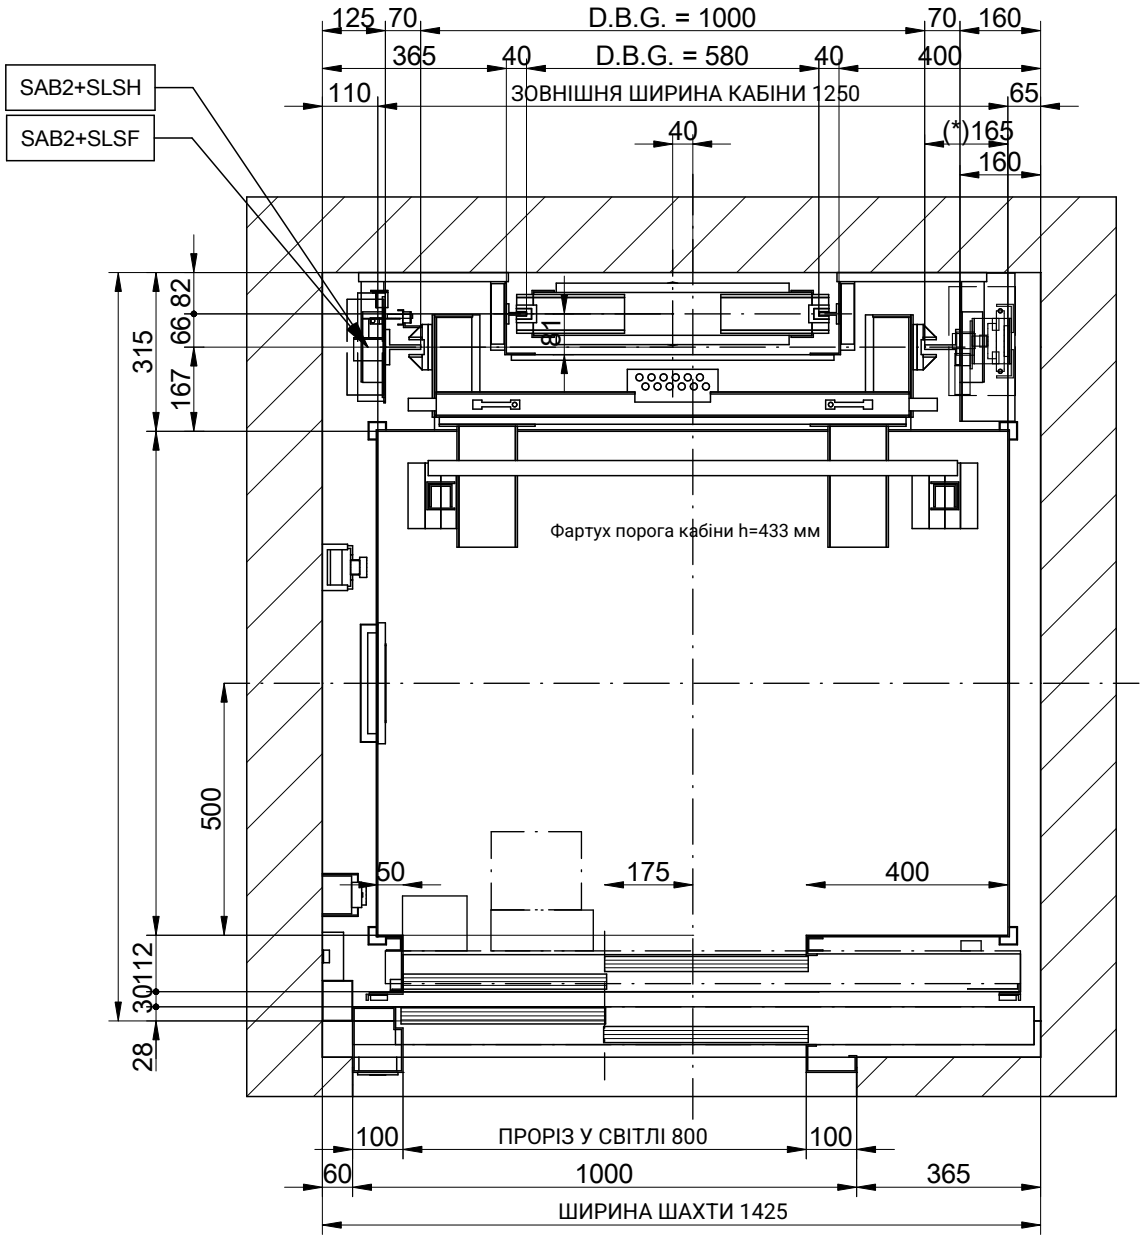


МАСШТАБ[1]: 1:15

F-1-602.rev.4

| КРЕСЛЕННЯ | ДАТА | РЕД. |
|---|---|---|
| MP | 2022 | 0 |

[1] Розміри, не проставлені на кресленнях, є орієнтовними й не є обов'язковими.

АРКУШ 2/9


ПОСИЛАННЯ:
MPFLEXMINIFONDO480S_EN

| | |
|---|---|
| МОДЕЛЬ ЛІФТА: | |
| MP FLEX MINI | |
| МІСТКІСТЬ (осіб) | 6 |
| НОМІНАЛЬНА ВАНТАЖОПІДЙОМНІСТЬ (кг) | 480 |
| ШВИДКІСТЬ (м/с) | 1 |
| ЗУПИНКИ (кількість) | 4 |
| ЧАСТОТА (Гц) | 50 |
| НАПРУГА (В) | |
| ТРИФАЗНЕ, 380 В | |

ЗАМОВНИК:
МІСЦЕ РОБІТ:

MP ASCENSORES

# 01B-ПЛАН

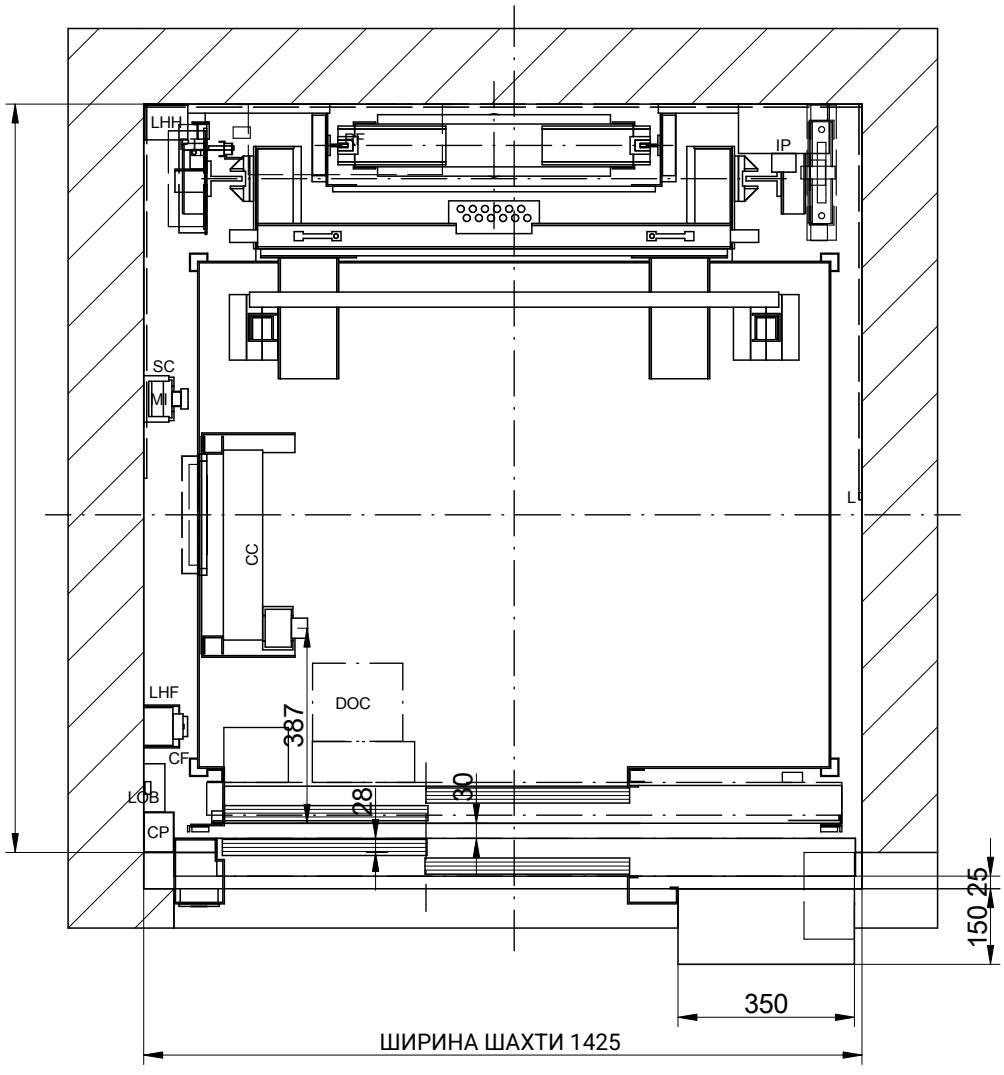



ПОЗНАЧЕННЯ
CP: Головний короб (або додатковий)
CC: З'єднувальна коробка стелі кабіни
CF: Коробка приямка
CL: Вимикач освітлення шахти
DOC: Коробка керування приводом дверей
L: Світильник
LOB: Плата керування кнопковими постами
MI: Пост керування з ревізії
PT: Нерухомий упор
RF: Гальмівний резистор
ST: Пристрій зупинки
SC: Опора підвісного кабелю
IP: Головний вимикач біля лебідки
LHF: Індикатор приямка SAB2
LHH: Індикатор оголовка SAB2
SLSF/H: Кінцевий вимикач у приямку/оголовку

МАСШТАБ[1]: 1:15

ЕЛЕКТРИЧНА ШАФА
УВАГА: Передбачити ніші для виводу проводки станції керування.

P=172 mm.

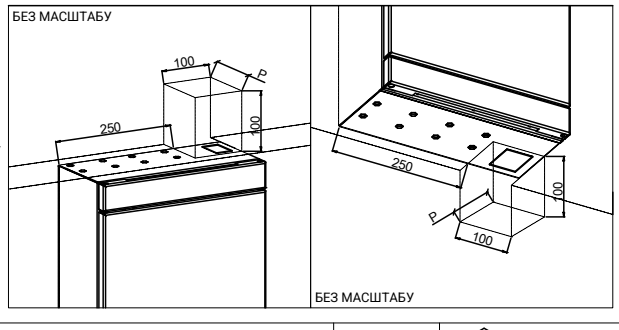


ЕЛЕКТРИЧНА ШАФА висота = 2160 мм.
РОБОЧА ЗОНА [мм]= 500x700
Шафа розташована на рівні підлоги:

F-1-602.rev.4

| КРЕСЛЕННЯ | ДАТА | РЕД. |
|---|---|---|
| MP | 2022 | 0 |

[1] Розміри, не проставлені на кресленнях, є орієнтовними й не є обов'язковими.

АРКУШ 3/9


ПОСИЛАННЯ:
MPFLEXMINIFONDO480S_EN

| | |
|---|---|
| МОДЕЛЬ ЛІФТА: | |
| MP FLEX MINI | |
| МІСТКІСТЬ (осіб) | 6 |
| НОМІНАЛЬНА ВАНТАЖОПІДЙОМНІСТЬ (кг) | 480 |
| ШВИДКІСТЬ (м/с) | 1 |
| ЗУПИНКИ (кількість) | 4 |
| ЧАСТОТА (Гц) | 50 |
| НАПРУГА (В) | |
| ТРИФАЗНЕ, 380 В | |

ЗАМОВНИК:
МІСЦЕ РОБІТ:

MP ASCENSORES

# 02-БІЧНИЙ ВЕРТИКАЛЬНИЙ РОЗРІЗ

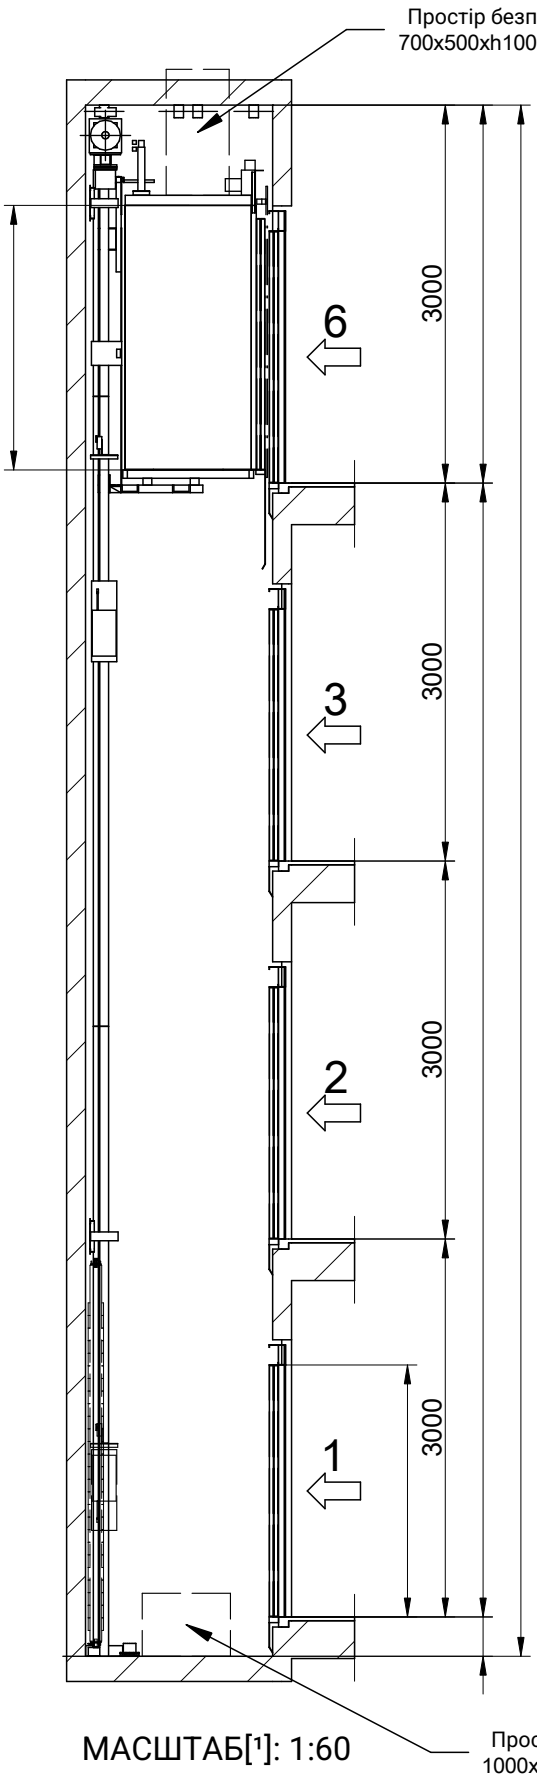


МАСШТАБ[1]: 1:60

| | | | | | | | | | | | |
|---|---|---|---|---|---|---|---|---|---|---|---|
| F-1-602.rev.4 | MP | 2022 | 0 | MP FLEX MINI | MPFLEXMINIFONDO480S_EN | 4/9 | 6 | 480 | 1 | 4 | 50 |


MP ASCENSORES

Рівна горизонтальна підлога приямка, захищена від проникнення води

[EN81-20:2014 5.2.1.9]
Передбачити пристрій доступу до приямка [EN81-20:2014 5.2.2.4]

Пристрій зупинки
[EN81-20:2014 5.2.1.5.1. a]
Пост ревізійного керування
[EN81-20:2014 5.2.1.5.1. b]
Електроживлення
[EN81-20:2014 5.2.1.5.1. c]
Вимикач освітлення, здвоєний із шафою керування
[EN81-20:2014 5.2.1.5.1. d]

# 04-БАЛКА ТА ПІДЙОМНІ ГАКИ

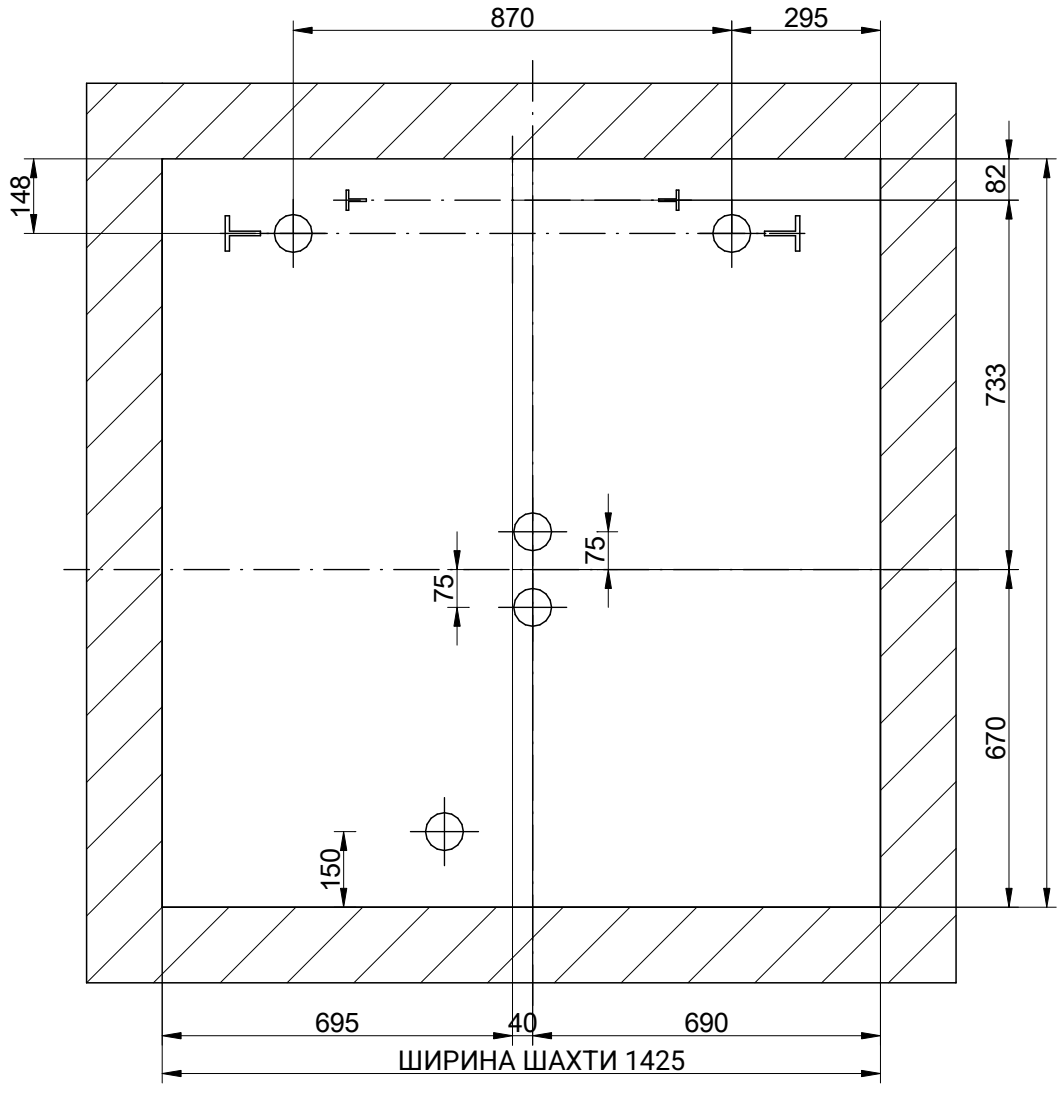


МАСШТАБ[1]: 1:15

ПОЛОЖЕННЯ ЗНІМНИХ ПІДЙОМНИХ ГАКІВ, ЩО ВИТРИМУЮТЬ 1000 кг КОЖЕН, НАДАЄ ЗАБУДОВНИК (РЕКОМЕНДОВАНЕ ПОЛОЖЕННЯ ГАКІВ)

F-1-602.rev.4

| КРЕСЛЕННЯ | ДАТА | РЕД. |
|---|---|---|
| MP | 2022 | 0 |

[1] Розміри, не проставлені на кресленнях, є орієнтовними й не є обов'язковими.

АРКУШ 6/9


ПОСИЛАННЯ:
MPFLEXMINIFONDO480S_EN

| | |
|---|---|
| МОДЕЛЬ ЛІФТА: | |
| MP FLEX MINI | |
| МІСТКІСТЬ (осіб) | 6 |
| НОМІНАЛЬНА ВАНТАЖОПІДЙОМНІСТЬ (кг) | 480 |
| ШВИДКІСТЬ (м/с) | 1 |
| ЗУПИНКИ (кількість) | 4 |
| ЧАСТОТА (Гц) | 50 |
| НАПРУГА (В) | |
| ТРИФАЗНЕ, 380 В | |

ЗАМОВНИК:
МІСЦЕ РОБІТ:

MP ASCENSORES

# 05-ПЛАН ПРИЯМКА

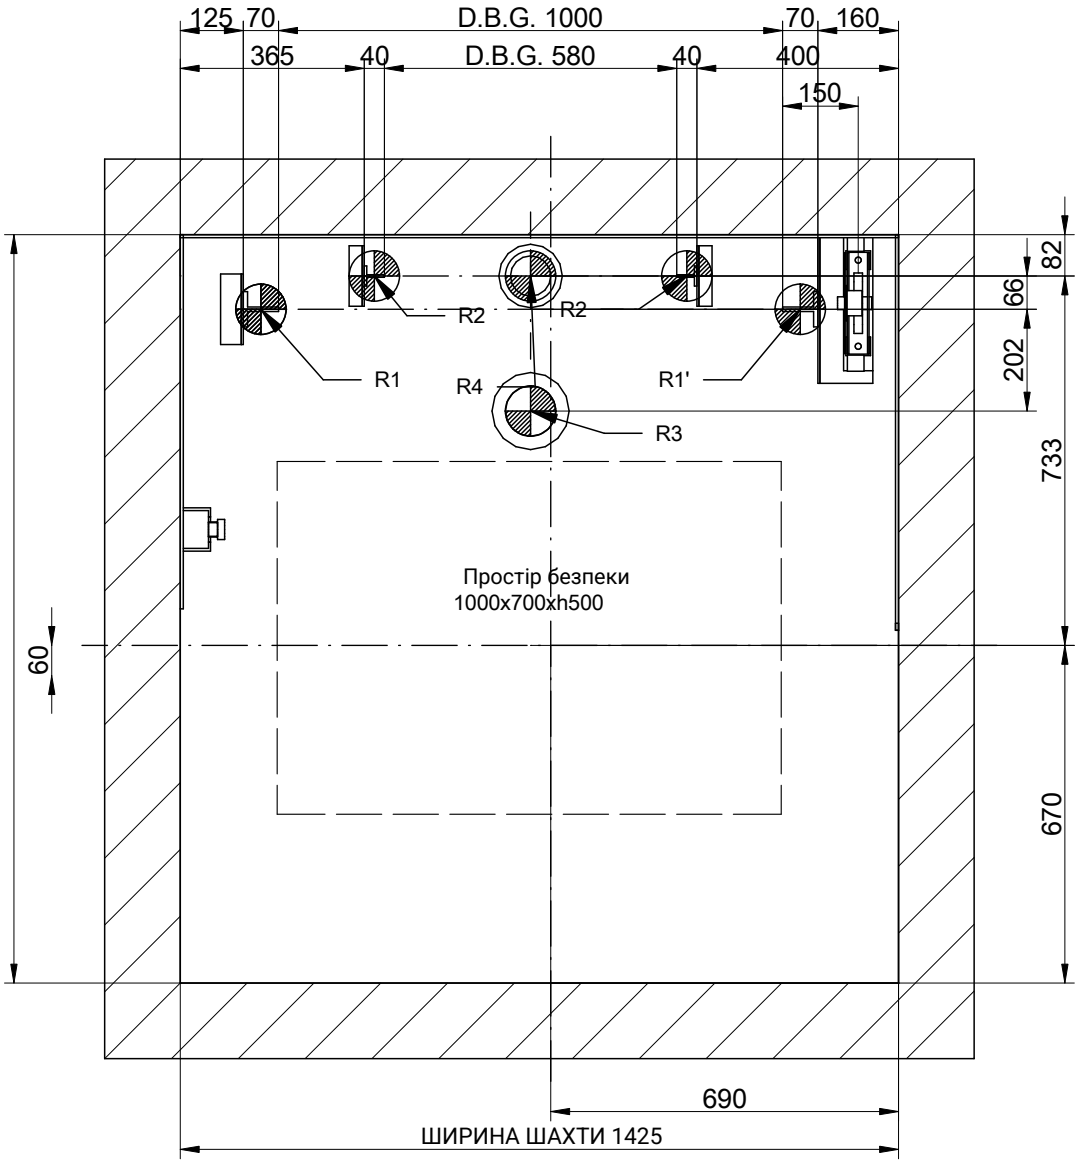


МАСШТАБ[1]: 1:15

F-1-602.rev.4

| КРЕСЛЕННЯ | ДАТА | РЕД. |
|---|---|---|
| MP | 2022 | 0 |

[1] Розміри, не проставлені на кресленнях, є орієнтовними й не є обов'язковими.

АРКУШ 7/9


ПОСИЛАННЯ:
MPFLEXMINIFONDO480S_EN

| | |
|---|---|
| МОДЕЛЬ ЛІФТА: | |
| MP FLEX MINI | |
| МІСТКІСТЬ (осіб) | 6 |
| НОМІНАЛЬНА ВАНТАЖОПІДЙОМНІСТЬ (кг) | 480 |
| ШВИДКІСТЬ (м/с) | 1 |
| ЗУПИНКИ (кількість) | 4 |
| ЧАСТОТА (Гц) | 50 |
| НАПРУГА (В) | |
| ТРИФАЗНЕ, 380 В | |

ЗАМОВНИК:
МІСЦЕ РОБІТ:


MP ASCENSORES

# 06-ДЕТАЛЬ ДВЕРНОГО ПРОЄМУ

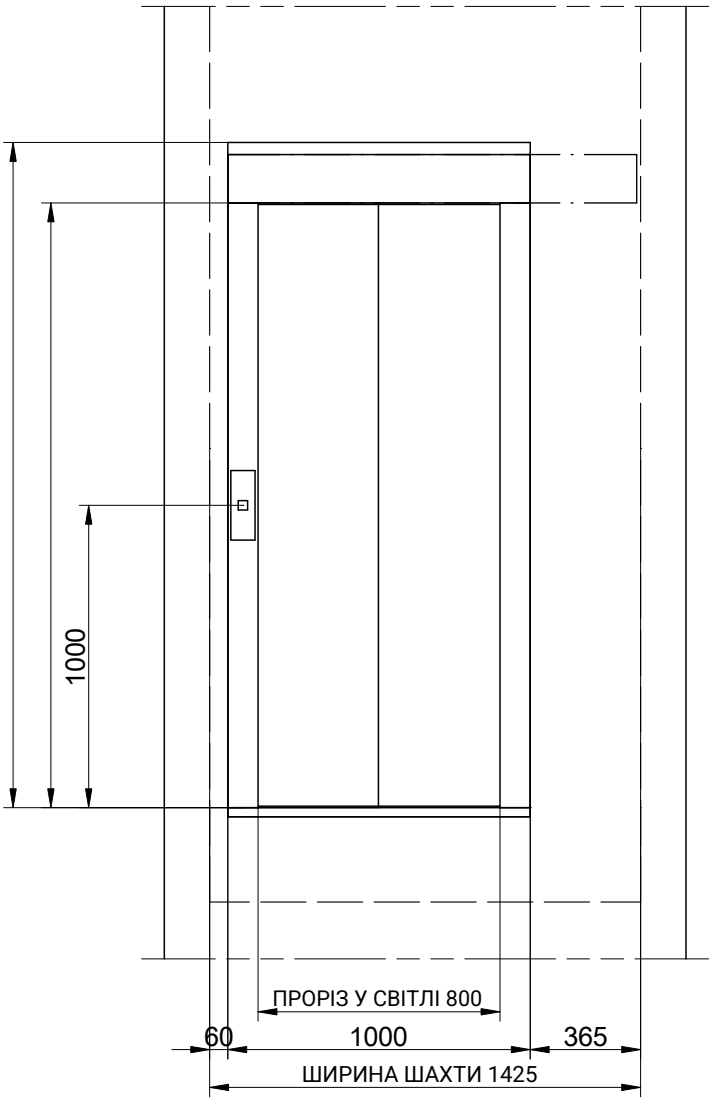


МАСШТАБ[1]: 1:25

[3] Заглиблення під поріг
[2] Заглиблення під стояки

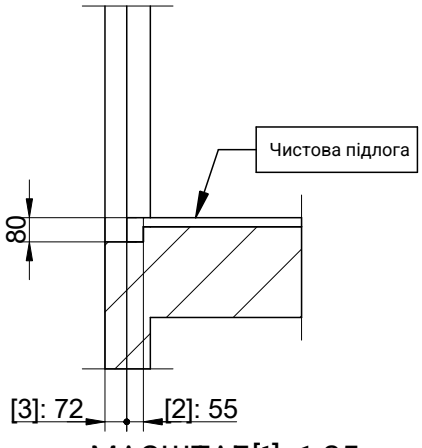


МАСШТАБ[1]: 1:25

F-1-602.rev.4

| КРЕСЛЕННЯ | ДАТА | РЕД. |
|---|---|---|
| MP | 2022 | 0 |

[1] Розміри, не проставлені на кресленнях, є орієнтовними й не є обов'язковими.

АРКУШ 8/9


ПОСИЛАННЯ:
MPFLEXMINIFONDO480S_EN

| | |
|---|---|
| МОДЕЛЬ ЛІФТА: | |
| MP FLEX MINI | |
| МІСТКІСТЬ (осіб) | 6 |
| НОМІНАЛЬНА ВАНТАЖОПІДЙОМНІСТЬ (кг) | 480 |
| ШВИДКІСТЬ (м/с) | 1 |
| ЗУПИНКИ (кількість) | 4 |
| ЧАСТОТА (Гц) | 50 |
| НАПРУГА (В) | |
| ТРИФАЗНЕ, 380 В | |

ЗАМОВНИК:
МІСЦЕ РОБІТ:

MP ASCENSORES

# 07-ОГОЛОВОК

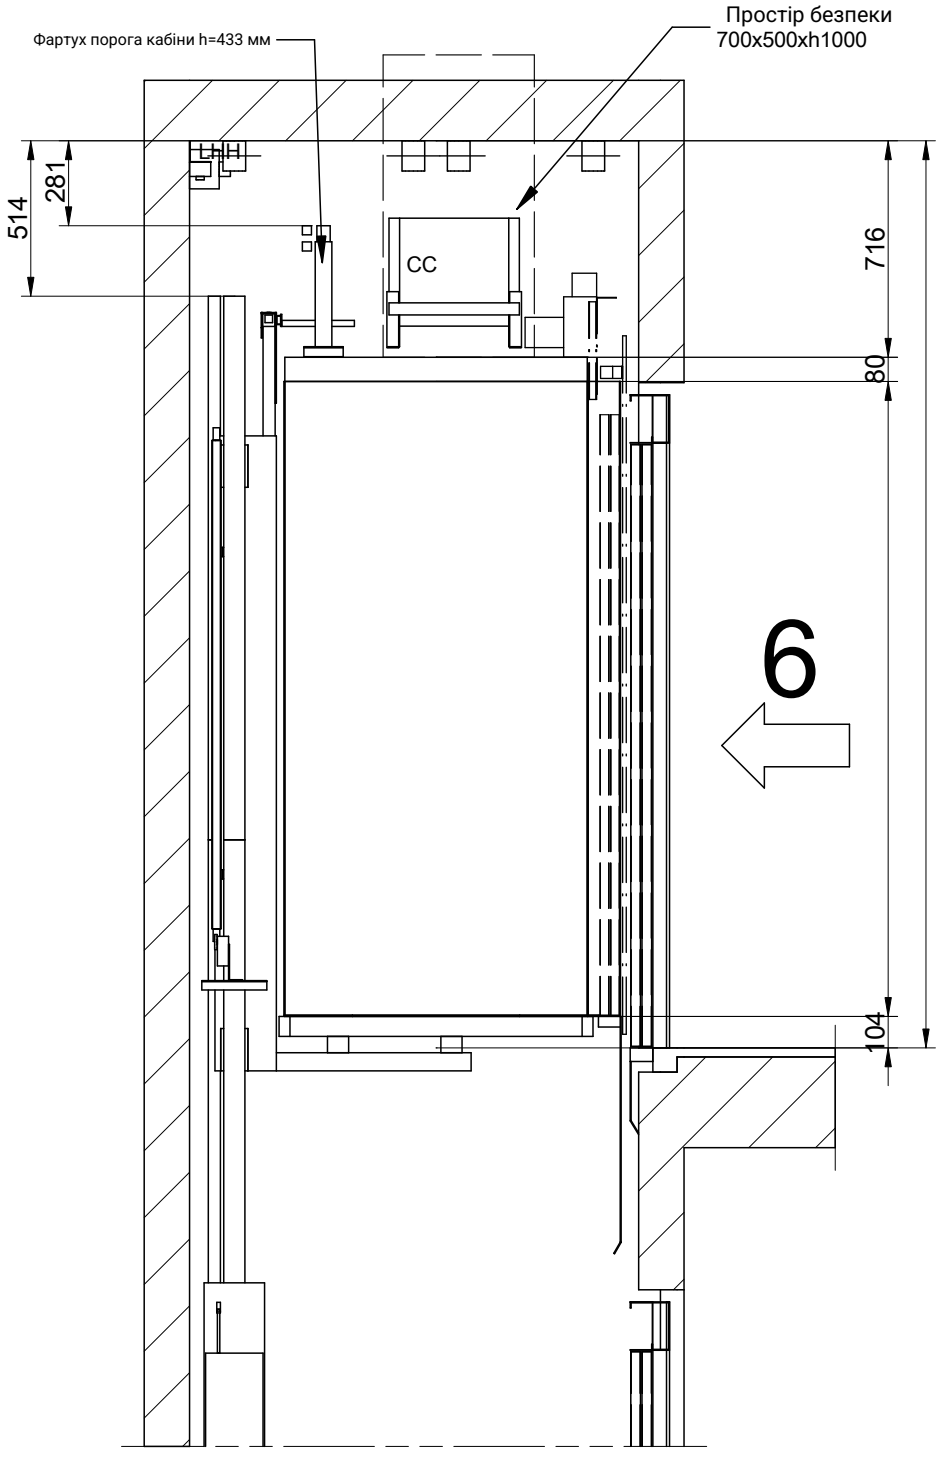


МАСШТАБ[1]: 1:25

F-1-602.rev.4

| КРЕСЛЕННЯ | ДАТА | РЕД. |
|---|---|---|
| MP | 2022 | 0 |

[1] Розміри, не проставлені на кресленнях, є орієнтовними й не є обов'язковими.

АРКУШ 9/9

ПОСИЛАННЯ:
MPFLEXMINIFONDO480S_EN

| | |
|---|---|
| МОДЕЛЬ ЛІФТА: | |
| MP FLEX MINI | |
| МІСТКІСТЬ (осіб) | 6 |
| НОМІНАЛЬНА ВАНТАЖОПІДЙОМНІСТЬ (кг) | 480 |
| ШВИДКІСТЬ (м/с) | 1 |
| ЗУПИНКИ (кількість) | 4 |
| ЧАСТОТА (Гц) | 50 |
| НАПРУГА (В) | |
| ТРИФАЗНЕ, 380 В | |

ЗАМОВНИК:
МІСЦЕ РОБІТ:

MP ASCENSORES