
01-ПЛАН

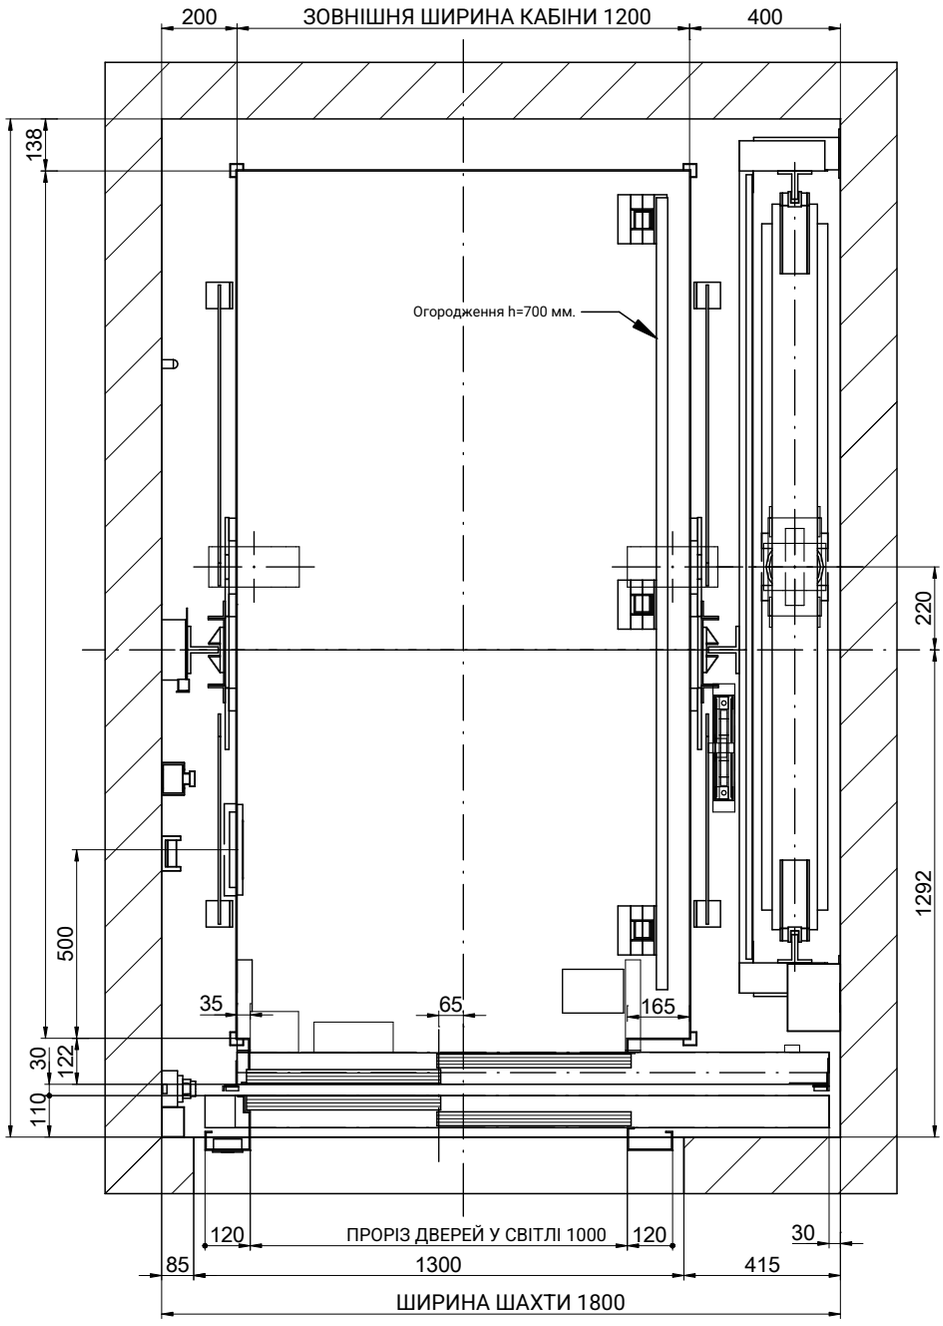

МАСШТАБ[1]: 1:20

ЗРОБИВ	ДАТА	РЕД.	АРКУШ
MP	2017	00	1/8

МОДЕЛЬ ЛІФТА:

MP GO! EVOLUTION

ВАНТАЖОПІДЙОМНІСТЬ: [КІЛЬК. ОСІБ]	17
НОМІНАЛЬНЕ НАВАНТАЖЕННЯ: [кг]	1275
ШВИДКІСТЬ: [м/с]	1
ЧАСТОТА: [Гц]	50
НАПРУГА (В)	380 В [трифазне]


[1] Розміри, не проставлені на кресленні, є орієнтовними й не є обов'язковими.

ПОСИЛАННЯ:
MPGO!EVOLUTION1275ST2_ES

ЗАМОВНИК:
ОБ'ЄКТ:

MP ASCENSORES


01B-ПЛАН

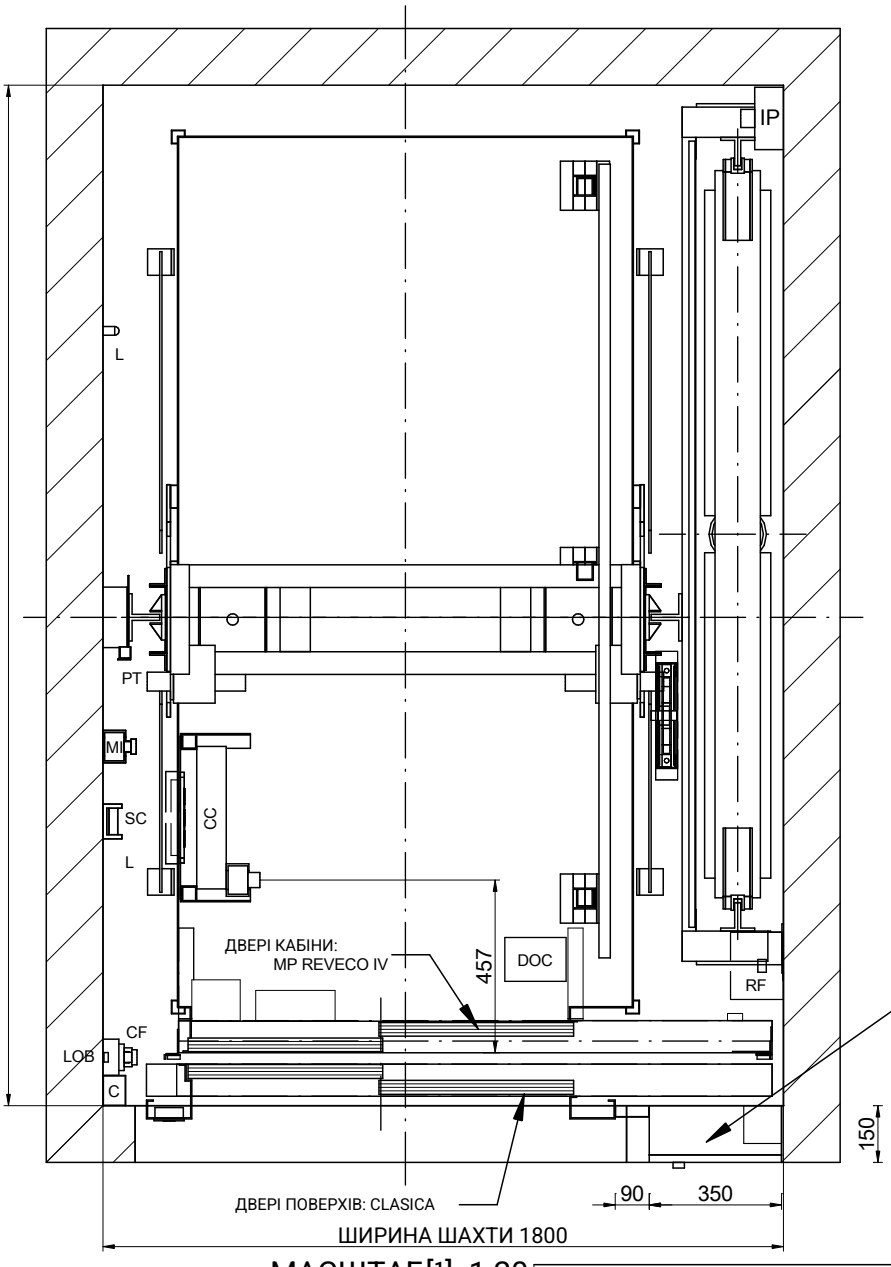

МАСШТАБ[1]: 1:20

ПОЗНАЧЕННЯ
C: Кабельний канал
CC: З'єднувальна коробка стелі кабіни
CF: Коробка приямка
CL: Вимикач освітлення шахти
DOC: Коробка керування приводом дверей
L: Світильник
LOB: Плата керування кнопковими постами
MI: Пост керування з ревізії
PT: Башмак
RF: Гальмівний резистор
ST: Пристрій зупинки
SC: Опора рухомого кабелю
IP: Зовнішній головний вимикач

БЕЗ МАСШТАБУ

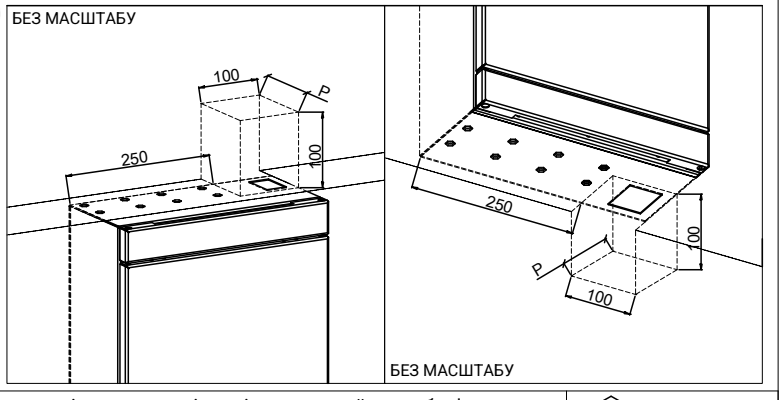

ЗРОБИВ	ДАТА	РЕД.	АРКУШ
MP	2017	00	2/8

[1] Розміри, не проставлені на кресленні, є орієнтовними й не є обов'язковими.


ПОСИЛАННЯ:
MPGO!EVOLUTION1275ST2_ES

МОДЕЛЬ ЛІФТА:	MP GO! EVOLUTION
ВАНТАЖОПІДЙОМНІСТЬ: [КІЛЬК. ОСІБ]	17
НОМІНАЛЬНЕ НАВАНТАЖЕННЯ: [кг]	1275
ШВИДКІСТЬ: [м/с]	1
ЧАСТОТА: [Гц]	50
НАПРУГА (В)	380 В [трифазне]

ЗАМОВНИК:
ОБ'ЄКТ:

MP ASCENSORES

02-БІЧНИЙ ВИД

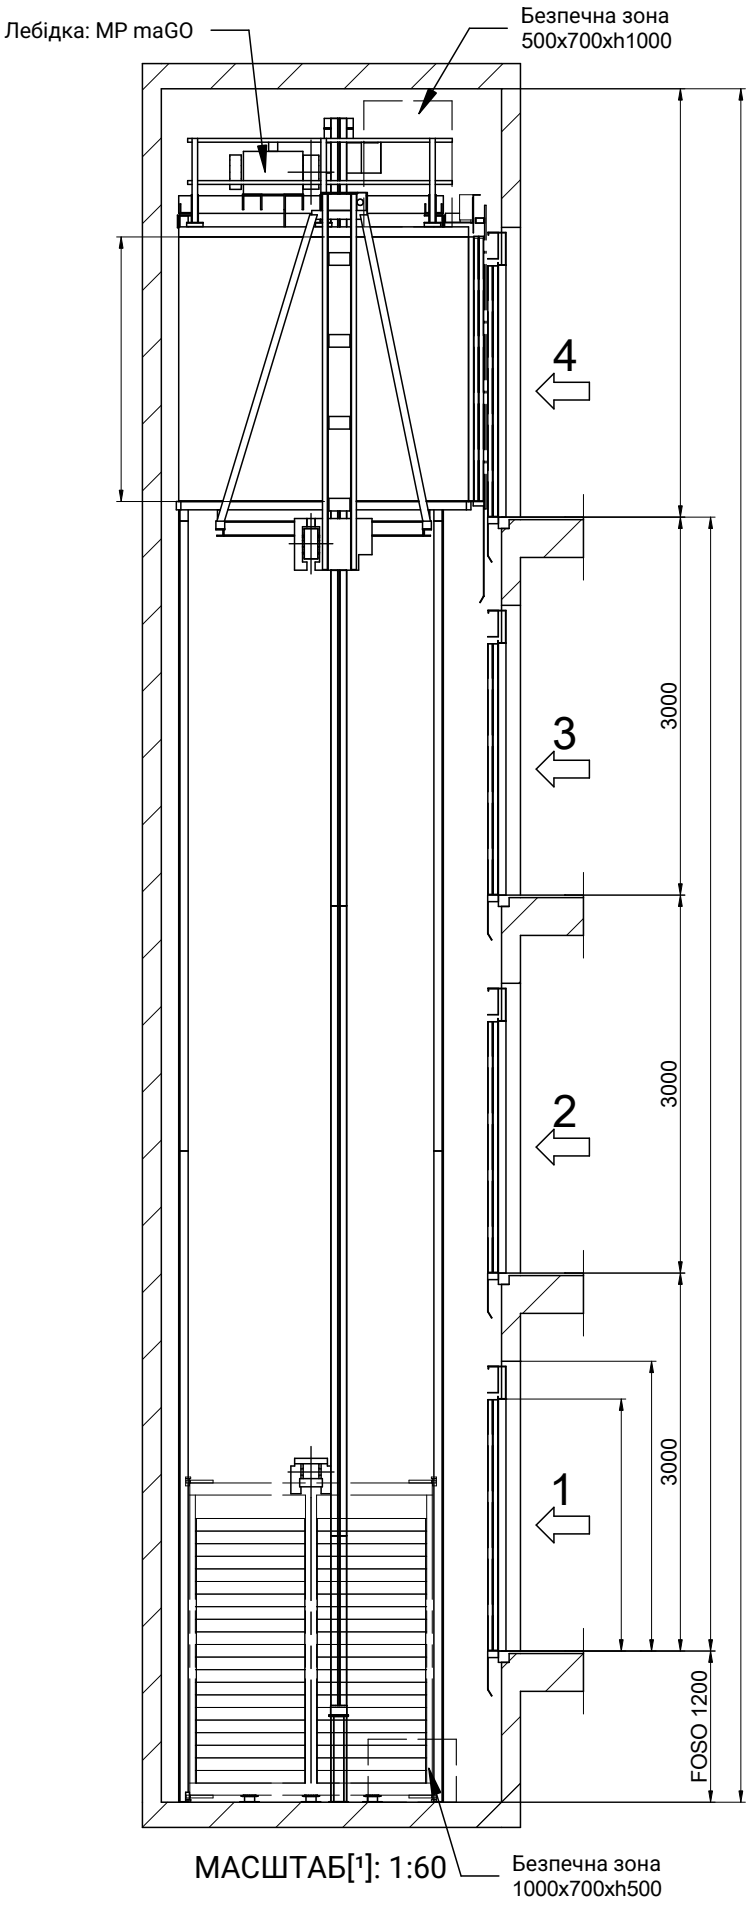

МАСШТАБ[1]: 1:60


MP	2017	00	3/8	MP GO! EVOLUTION	17	1275	1	50

MPGO!EVOLUTION1275ST2_ES


MP ASCENSORES

Приямок гладкий і рівний,
захищений від просочування води.
[EN81-20:2014 5.2.1.9]
Передбачити пристрій доступу.
[EN81-20:2014 5.2.2.4]
Пристрій зупинки.
[EN81-20:2014 5.2.1.5.1. a]
Пост керування з ревізії.
[EN81-20:2014 5.2.1.5.1 b]
Розетка.
[EN81-20:2014 5.2.1.5.1. c]
Вимикач освітлення,
спарений з шафою.
[EN81-20:2014 5.2.1.5.1. d]

03В-ДЕТАЛІ КРІПЛЕННЯ У ОГОЛОВКУ

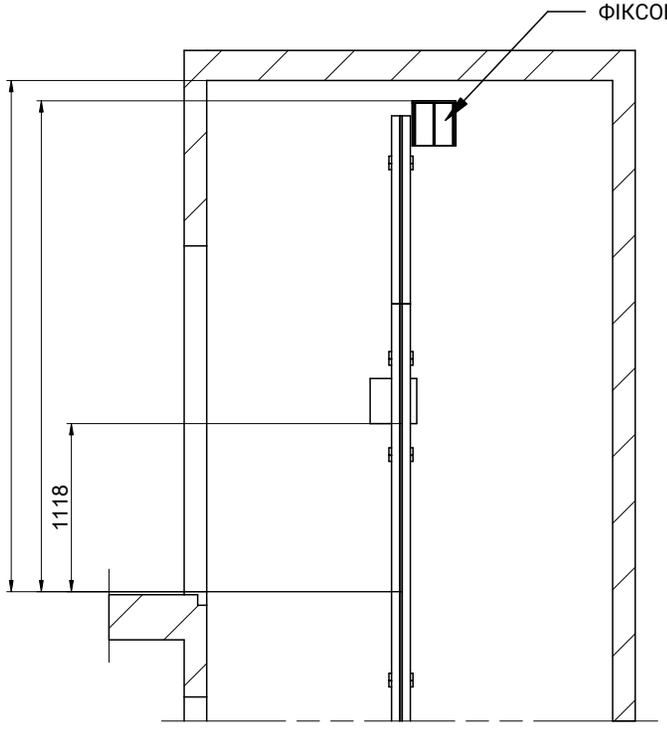

СТІНА, ПРОТИЛЕЖНА ПРОТИВАЗІ
МАСШТАБ[1]: 1:50

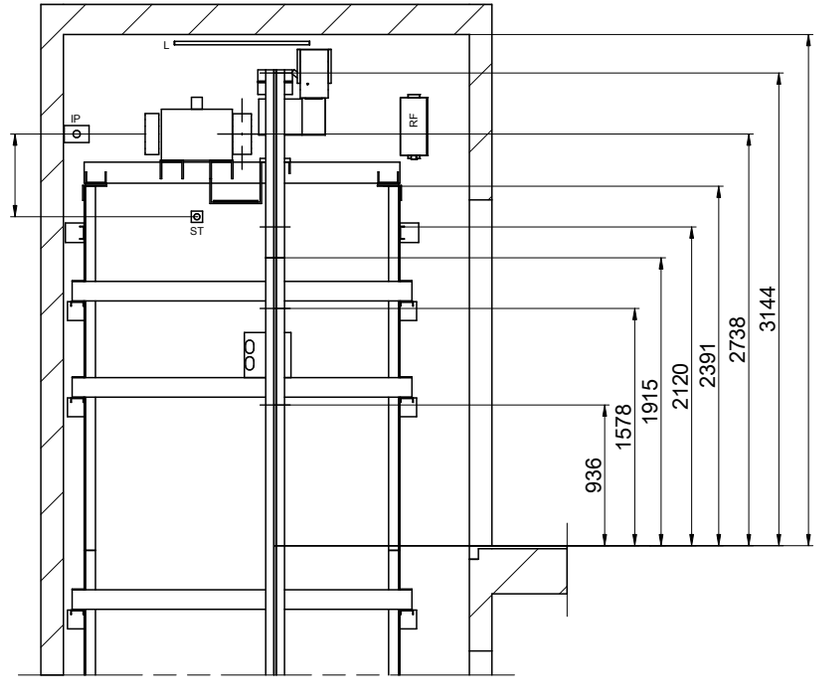

СТІНА ПРОТИВАГИ
МАСШТАБ[1]: 1:50

ЗРОБИВ	ДАТА	РЕД.	АРКУШ
MP	2017	00	4/8

МОДЕЛЬ ЛІФТА:	MP GO! EVOLUTION
ВАНТАЖОПІДЙОМНІСТЬ: [КІЛЬК. ОСІБ]	17
НОМІНАЛЬНЕ НАВАНТАЖЕННЯ: [кг]	1275
ШВИДКІСТЬ: [м/с]	1
ЧАСТОТА: [Гц]	50
НАПРУГА (В)	380 В [трифазне]


[1] Розміри, не проставлені на кресленні, є орієнтовними й не є обов'язковими.

ПОСИЛАННЯ:
MPGO!EVOLUTION1275ST2_ES

ЗАМОВНИК:
ОБ'ЄКТ:

MP ASCENSORES

04-БАЛКА ТА МОНТАЖНІ ГАКИ

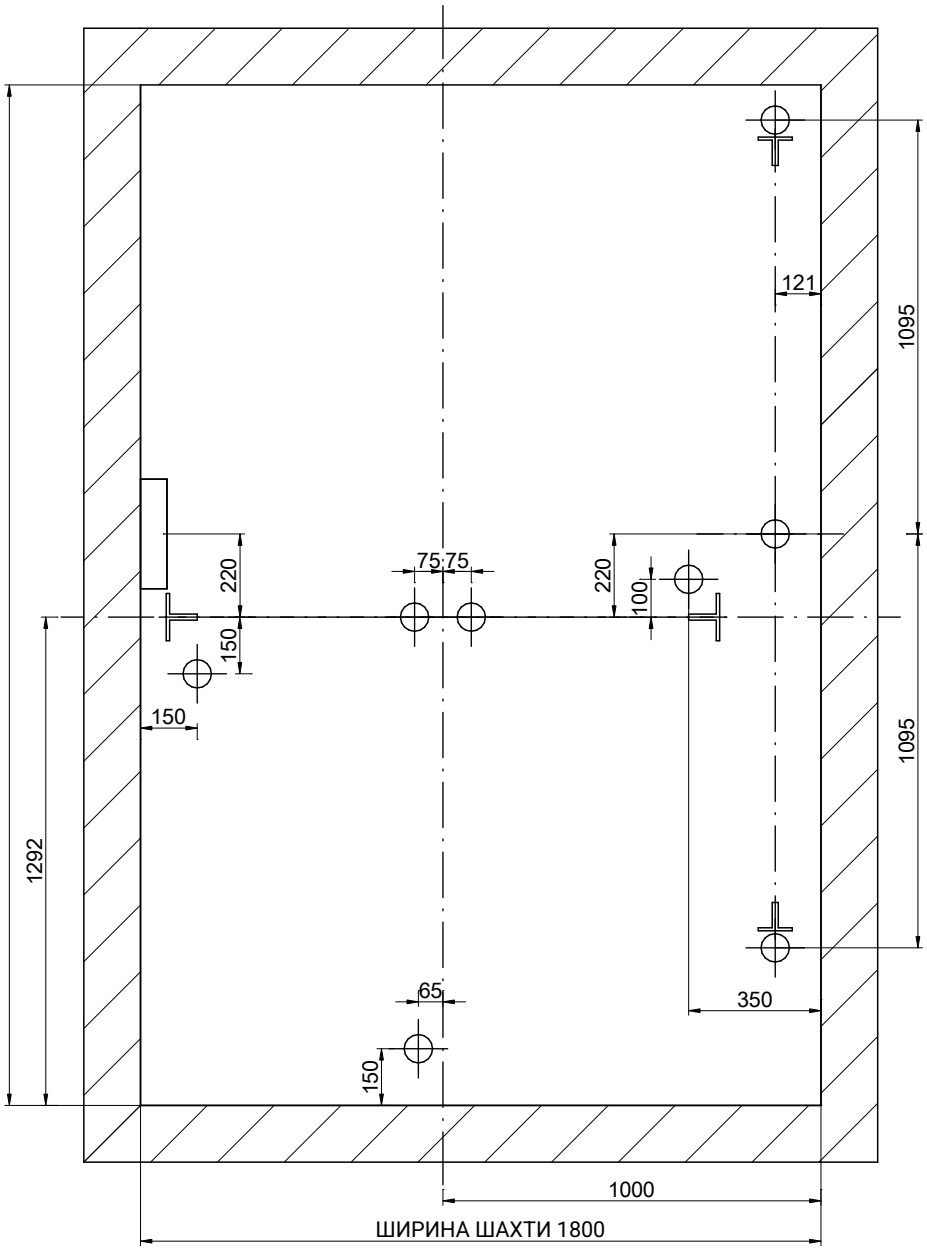

МАСШТАБ[1]: 1:20

ПОЛОЖЕННЯ ЗНІМНИХ ГАКІВ, ЩО ВИТРИМУЮТЬ 2000 кг КОЖЕН, НАДАЄ ЗАБУДОВНИК (РЕКОМЕНДОВАНЕ ПОЛОЖЕННЯ МОНТАЖНИХ ГАКІВ)

ЗРОБИВ	ДАТА	РЕД.	АРКУШ
MP	2017	00	5/8

МОДЕЛЬ ЛІФТА:	
MP GO! EVOLUTION	
ВАНТАЖОПІДЙОМНІСТЬ: [КІЛЬК. ОСІБ]	17
НОМІНАЛЬНЕ НАВАНТАЖЕННЯ: [кг]	1275
ШВИДКІСТЬ: [м/с]	1
ЧАСТОТА: [Гц]	50
НАПРУГА (В)	380 В [трифазне]

[1] Розміри, не проставлені на кресленні, є орієнтовними й не є обов'язковими.


ПОСИЛАННЯ:
MPGO!EVOLUTION1275ST2_ES

ЗАМОВНИК:


ОБ'ЄКТ:

MP ASCENSORES

05-ПЛАН ПРИЯМКА

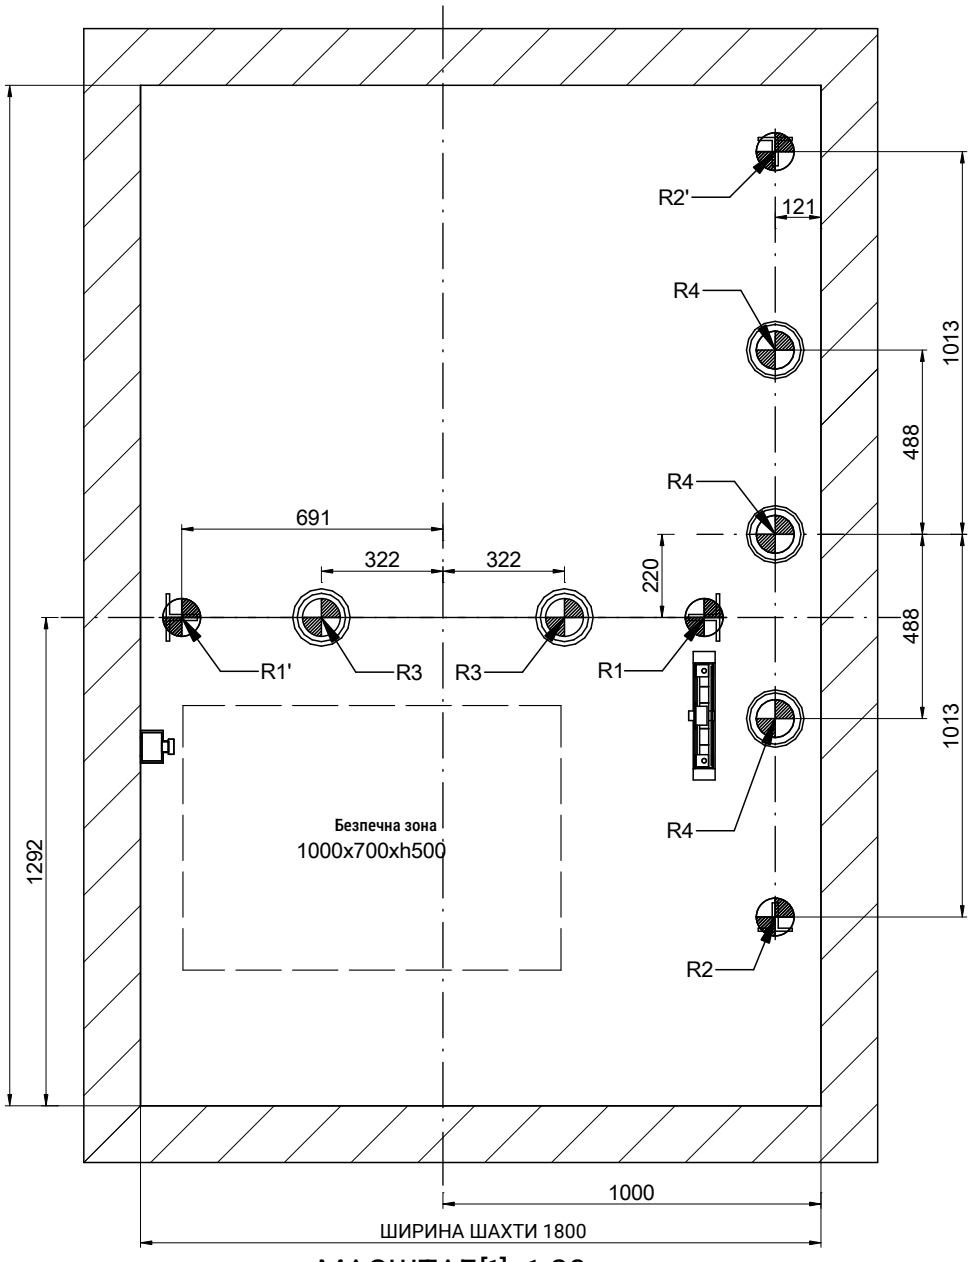

МАСШТАБ[1]: 1:20

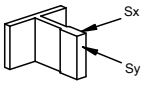РЕАКЦІЇ [Н] [макс.]				
R1	26700	R2	27500	
R1'	26700	R2'	27500	
R3	54400	R4	27800	
Sx	1560	Sy	920	

ЗРОБИВ	ДАТА	РЕД.	АРКУШ
MP	2017	00	6/8

МОДЕЛЬ ЛІФТА:

MP GO! EVOLUTION

ВАНТАЖОПІДЙОМНІСТЬ: [КІЛЬК. ОСІБ]	17
НОМІНАЛЬНЕ НАВАНТАЖЕННЯ: [кг]	1275
ШВИДКІСТЬ: [м/с]	1
ЧАСТОТА: [Гц]	50
НАПРУГА (В)	380 В [трифазне]


[1] Розміри, не проставлені на кресленні, є орієнтовними й не є обов'язковими.

ПОСИЛАННЯ:
MPGO!EVOLUTION1275ST2_ES

ЗАМОВНИК:
ОБ'ЄКТ:


MP ASCENSORES

06-ДЕТАЛЬ ДВЕРНОГО ПРОЄМУ

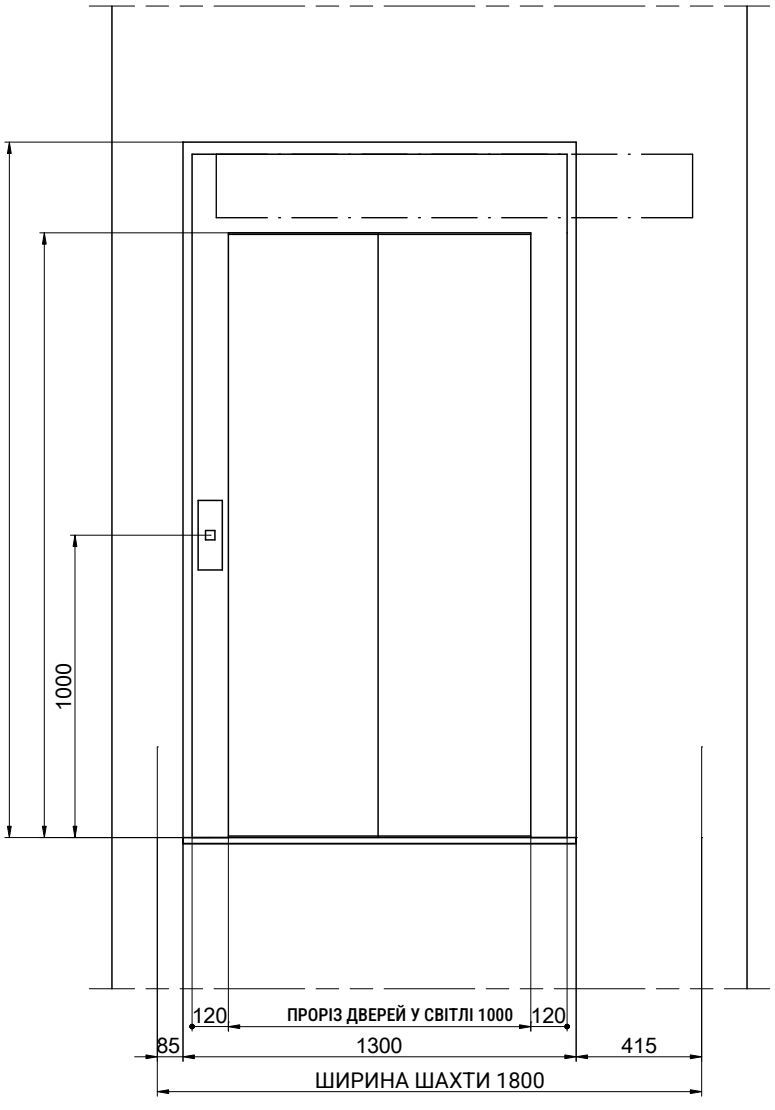

МАСШТАБ[1]: 1:25

[2] Заглиблення під стояки

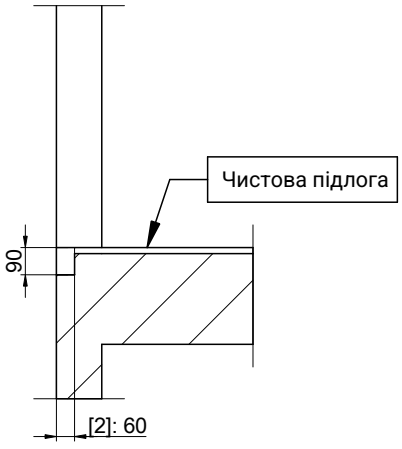

МАСШТАБ[1]: 1:25

ЗРОБИВ	ДАТА	РЕД.	АРКУШ
MP	2017	00	7/8

[1] Розміри, не проставлені на кресленні, є орієнтовними й не є обов'язковими.

ПОСИЛАННЯ:
MPGO!EVOLUTION1275ST2_ES

МОДЕЛЬ ЛІФТА:


MP GO! EVOLUTION

ВАНТАЖОПІДЙОМНІСТЬ: [КІЛЬК. ОСІБ]	17
НОМІНАЛЬНЕ НАВАНТАЖЕННЯ: [кг]	1275
ШВИДКІСТЬ: [м/с]	1
ЧАСТОТА: [Гц]	50
НАПРУГА (В)	380 В [трифазне]

ЗАМОВНИК:
ОБ'ЄКТ:

MP ASCENSORES

07-ОГОЛОВОК

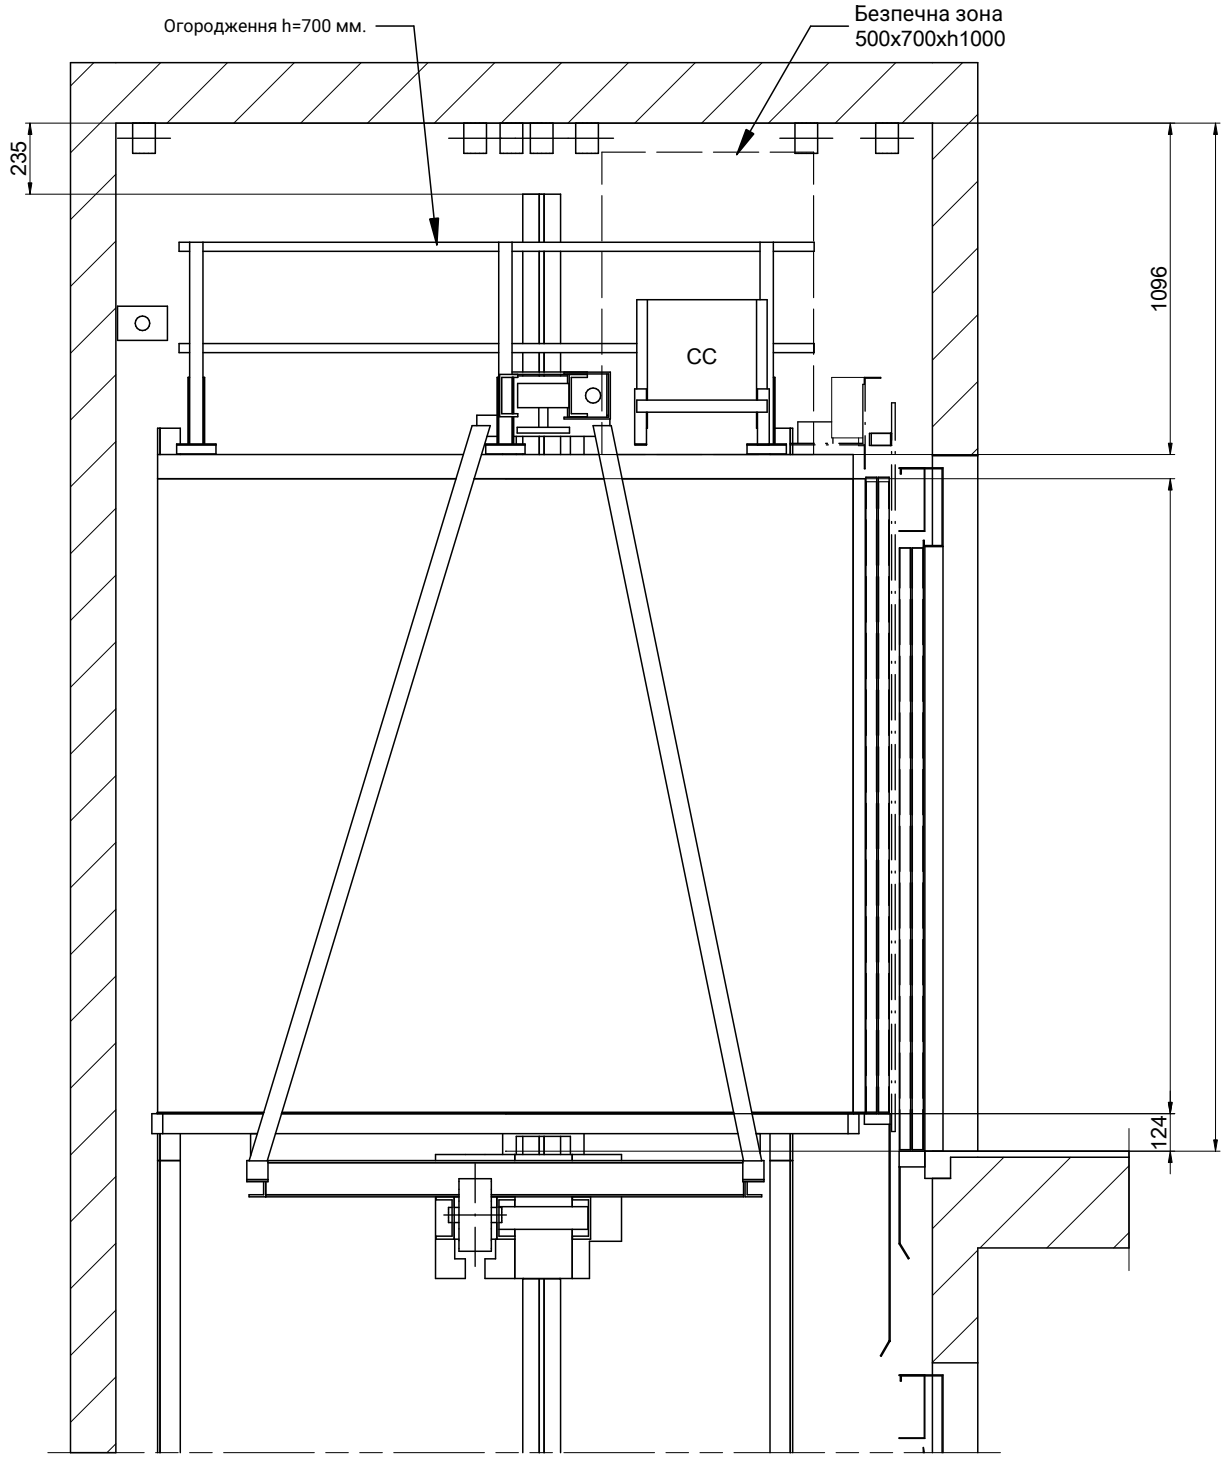

МАСШТАБ[1]: 1:25

ЗРОБИВ	ДАТА	РЕД.	АРКУШ
MP	2017	00	8/8

[1] Розміри, не проставлені на кресленні, є орієнтовними й не є обов'язковими.

ПОСИЛАННЯ:
MPGO!EVOLUTION1275ST2_ES

МОДЕЛЬ ЛІФТА:

MP GO! EVOLUTION

ВАНТАЖОПІДЙОМНІСТЬ: [КІЛЬК. ОСІБ]	17
НОМІНАЛЬНЕ НАВАНТАЖЕННЯ: [кг]	1275
ШВИДКІСТЬ: [м/с]	1
ЧАСТОТА: [Гц]	50
НАПРУГА (В)	380 В [трифазне]

ЗАМОВНИК:
ОБ'ЄКТ:

MP ASCENSORES