
# 01-ПЛАН

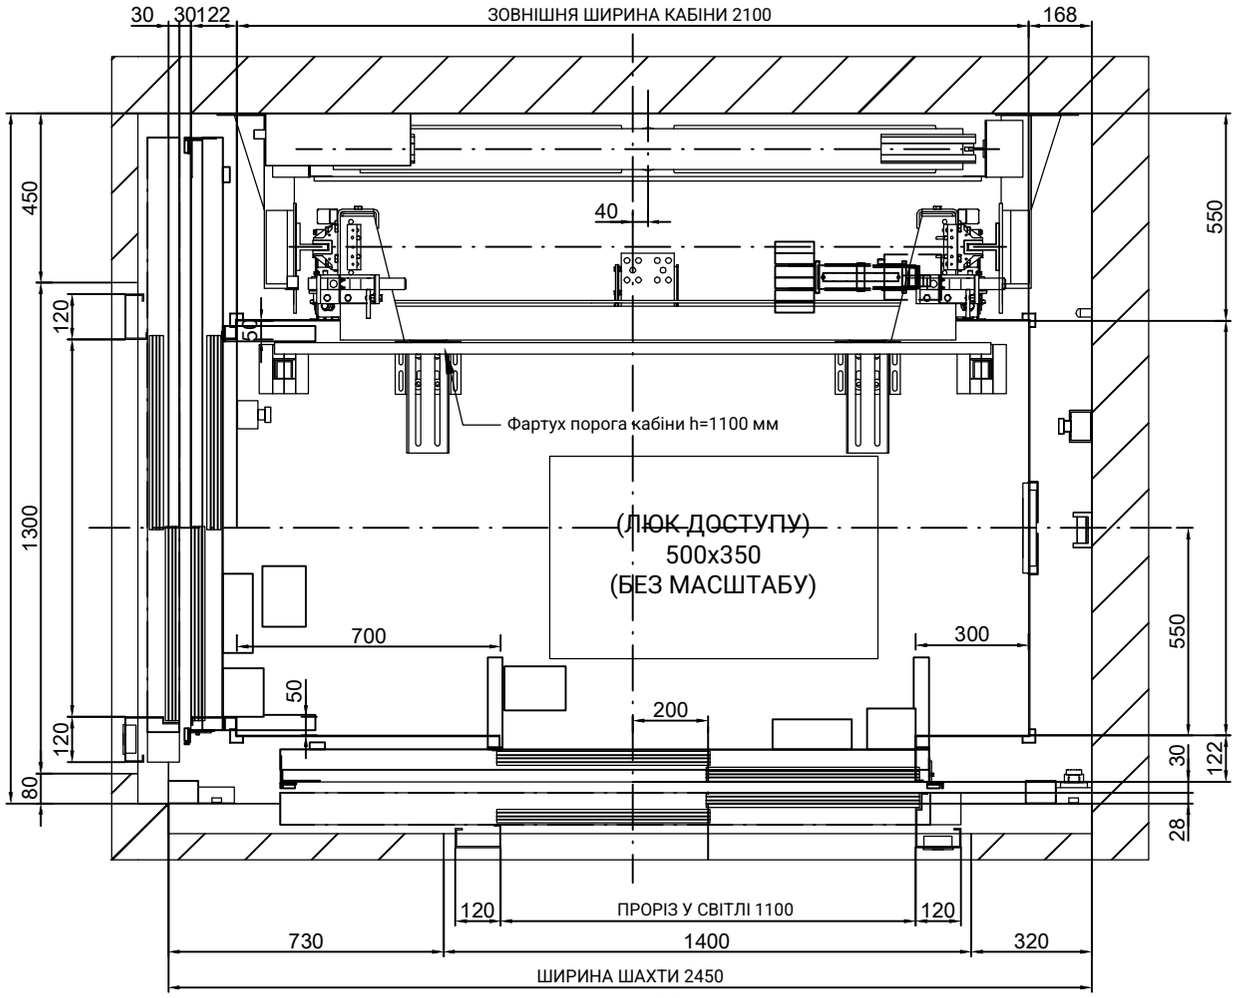


МАСШТАБ[1]: 1:20

| КРЕСЛЕННЯ | ДАТА | РЕД. | АРКУШ |
|---|---|---|---|
| MP | 2017 | 00 | 1/10 |

МОДЕЛЬ ЛІФТА:

MP GO! FLEX

| | |
|---|---|
| МІСТКІСТЬ (осіб) | 13 |
| НОМІНАЛЬНА ВАНТАЖОПІДЙОМНІСТЬ (кг) | 1000 |
| ШВИДКІСТЬ (м/с) | 1 |
| ЧАСТОТА (Гц) | 50 |
| НАПРУГА (В) | 380 В [трифазне] |

[1] Розміри, не проставлені на кресленнях, є орієнтовними й не є обов'язковими.

ПОСИЛАННЯ:


MPGO!FLEX_1000NOA_FONDO_EN

ЗАМОВНИК:

МІСЦЕ РОБІТ:

MP LIFTS


# 01B-ПЛАН

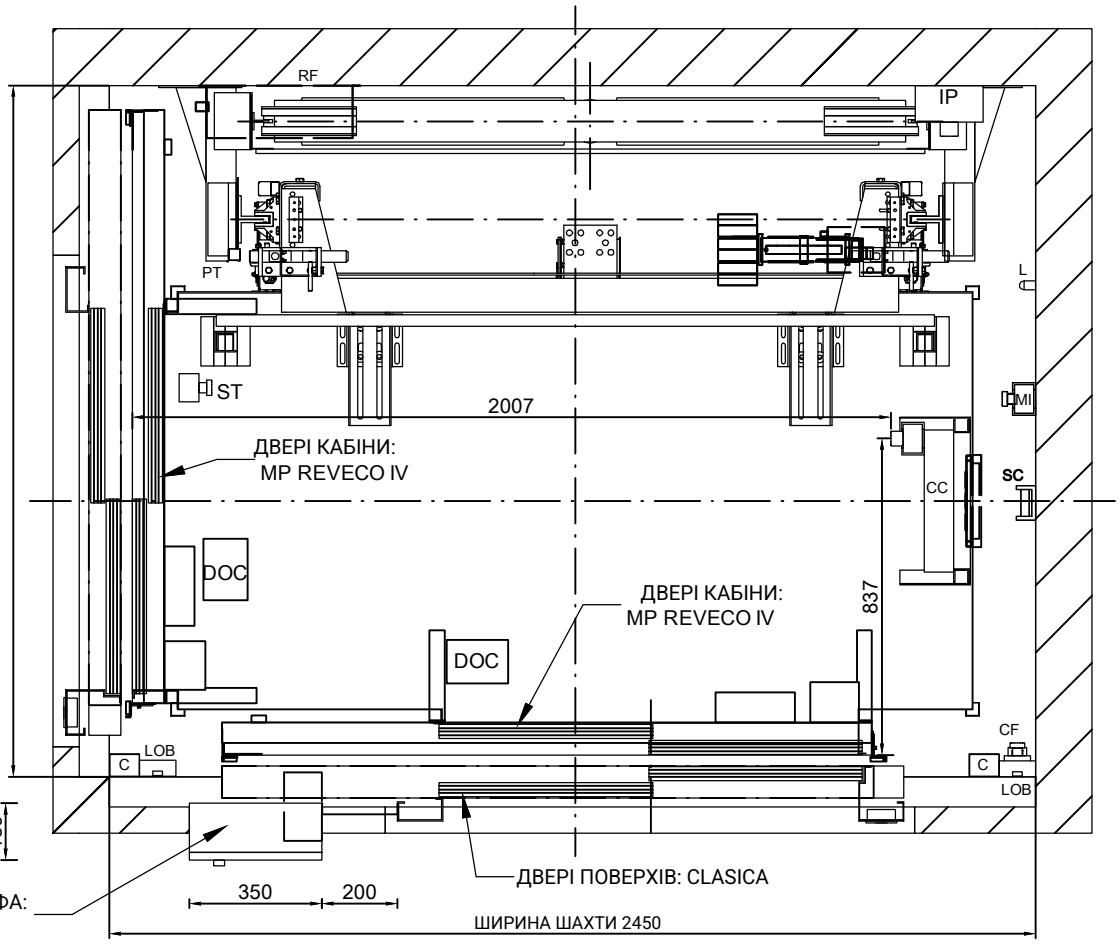


ОПЦІЙНА ЕЛЕКТРИЧНА ШАФА:
Via Serie (385x230x2160)

МАСШТАБ[1]: 1:20

ЕЛЕКТРИЧНА ШАФА висота = 2160 мм.
РОБОЧА ЗОНА [мм]= 500x700
Шафа розташована на рівні підлоги:

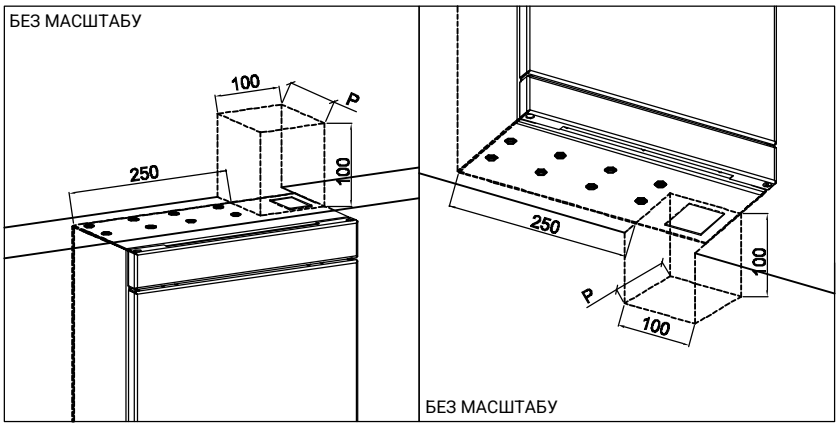


ПОЗНАЧЕННЯ
C: Кабельний канал
CC: З'єднувальна коробка стелі кабіни
CF: Коробка приямка
CL: Вимикач освітлення шахти
DOC: Коробка керування приводом дверей
L: Світильник
LOB: Плата керування кнопковими постами
MI: Пост керування з ревізії
PT: Нерухомий упор
RF: Гальмівний резистор
ST: Пристрій зупинки
SC: Опора підвісного кабелю
IP: Головний вимикач біля лебідки

| КРЕСЛЕННЯ | ДАТА | РЕД. | АРКУШ |
|---|---|---|---|
| MP | 2017 | 00 | 2/10 |

МОДЕЛЬ ЛІФТА:

MP GO! FLEX

| | |
|---|---|
| МІСТКІСТЬ (осіб) | 13 |
| НОМІНАЛЬНА ВАНТАЖОПІДЙОМНІСТЬ (кг) | 1000 |
| ШВИДКІСТЬ (м/с) | 1 |
| ЧАСТОТА (Гц) | 50 |
| НАПРУГА (В) | 380 В [трифазне] |


[1] Розміри, не проставлені на кресленнях, є орієнтовними й не є обов'язковими.

ПОСИЛАННЯ:
MPGO!FLEX_1000NOA_FONDO_EN

ЗАМОВНИК:
МІСЦЕ РОБІТ:

MP LIFTS

# 02-БІЧНИЙ ВЕРТИКАЛЬНИЙ РОЗРІЗ

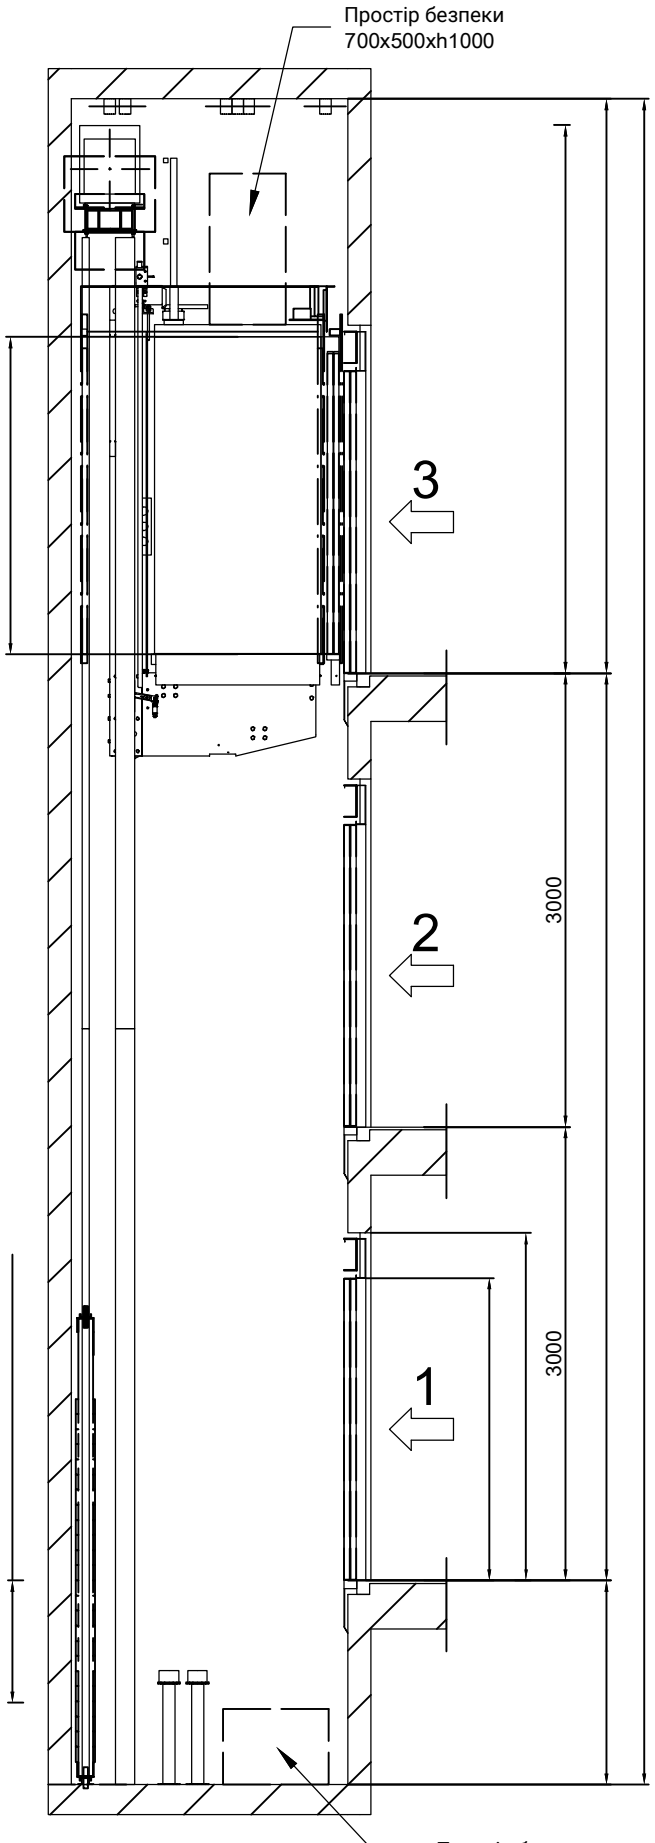


МАСШТАБ[1]: 1:50

MP LIFTS

MPGOIFLEX_1000NOA_FONDO_EN


| | | | | | | |
|---|---|---|---|---|---|---|
| MP | 2017 | 00 | 3/10 | MP GO! FLEX | 13 | 1000 | 1 | 50 |

Рівна горизонтальна підлога приямка, захищена від проникнення води

[EN81-20:2014 5.2.1.9]
Передбачити пристрій доступу до приямка [EN81-20:2014 5.2.2.4]

Пристрій зупинки
[EN81-20:2014 5.2.1.5.1. a]
Пост ревізійного керування
[EN81-20:2014 5.2.1.5.1. b]
Електроживлення
[EN81-20:2014 5.2.1.5.1. c]
Вимикач освітлення, здвоєний із шафою керування
[EN81-20:2014 5.2.1.5.1. d]

# 02C-БІЧНИЙ ВЕРТИКАЛЬНИЙ РОЗРІЗ

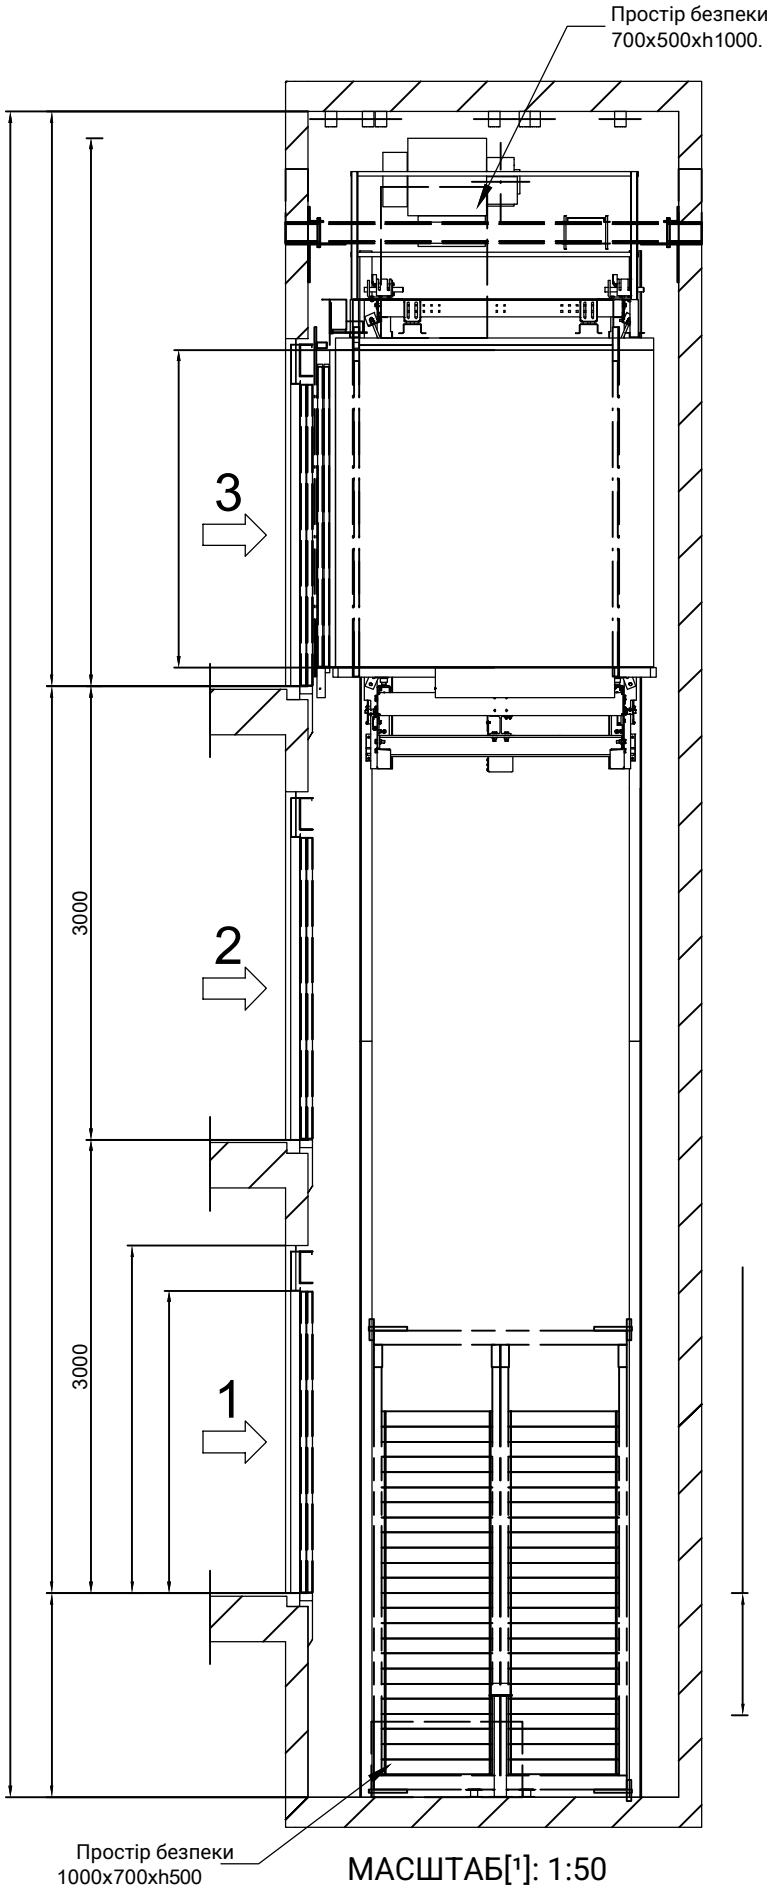



МАСШТАБ[1]: 1:50

MP LIFTS


MPGO!FLEX_1000NOA_FONDO_EN

| | | | |
|---|---|---|---|
| MP | 2017 | 00 | 4/10 |
| MP GO! FLEX | | | |
| 13 | | | |
| 1000 | | | |
| 1 | | | |
| 50 | | | |

# 03В-ДЕТАЛІ КРІПЛЕННЯ У ОГОЛОВКУ

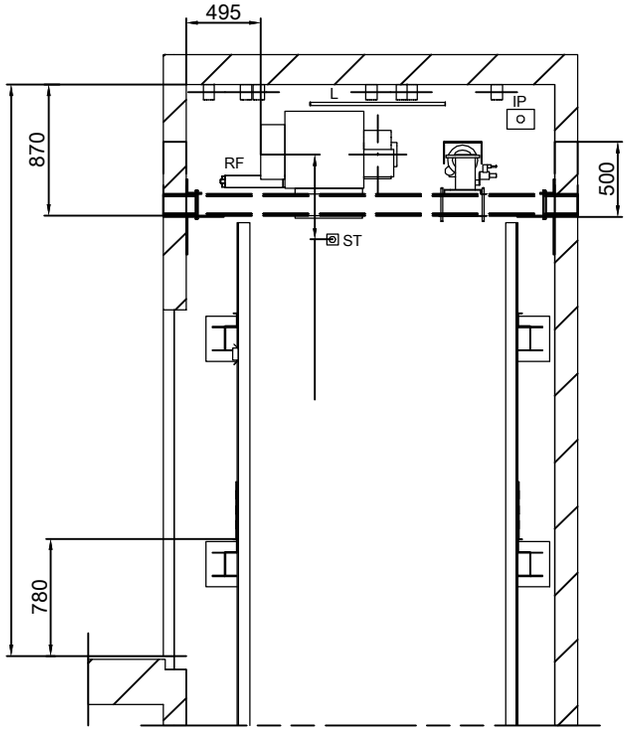


МАСШТАБ[1]: 1:50

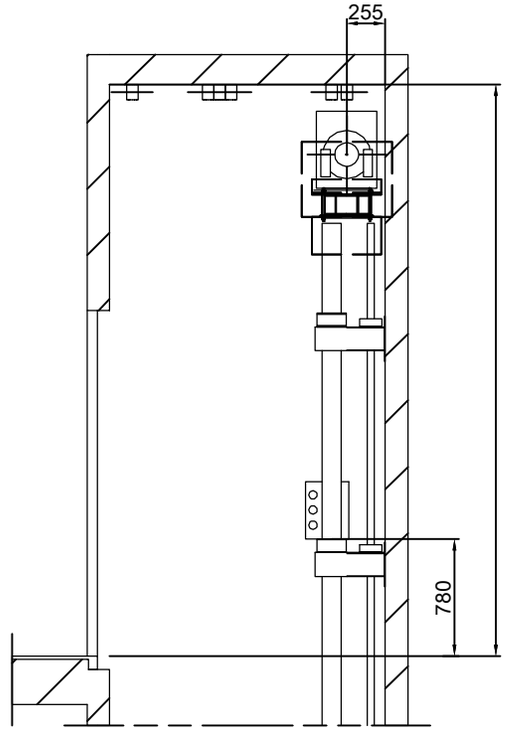


МАСШТАБ[1]: 1:50

| КРЕСЛЕННЯ | ДАТА | РЕД. | АРКУШ |
|---|---|---|---|
| MP | 2017 | 00 | 5/10 |

| | |
|---|---|
| МОДЕЛЬ ЛІФТА: | MP GO! FLEX |
| МІСТКІСТЬ (осіб) | 13 |
| НОМІНАЛЬНА ВАНТАЖОПІДЙОМНІСТЬ (кг) | 1000 |
| ШВИДКІСТЬ (м/с) | 1 |
| ЧАСТОТА (Гц) | 50 |
| НАПРУГА (В) | 380 В [трифазне] |


[1] Розміри, не проставлені на кресленнях, є орієнтовними й не є обов'язковими.

ПОСИЛАННЯ:
MPGO!FLEX_1000NOA_FONDO_EN

ЗАМОВНИК:
МІСЦЕ РОБІТ:

MP LIFTS

# 04-БАЛКА ТА ПІДЙОМНІ ГАКИ

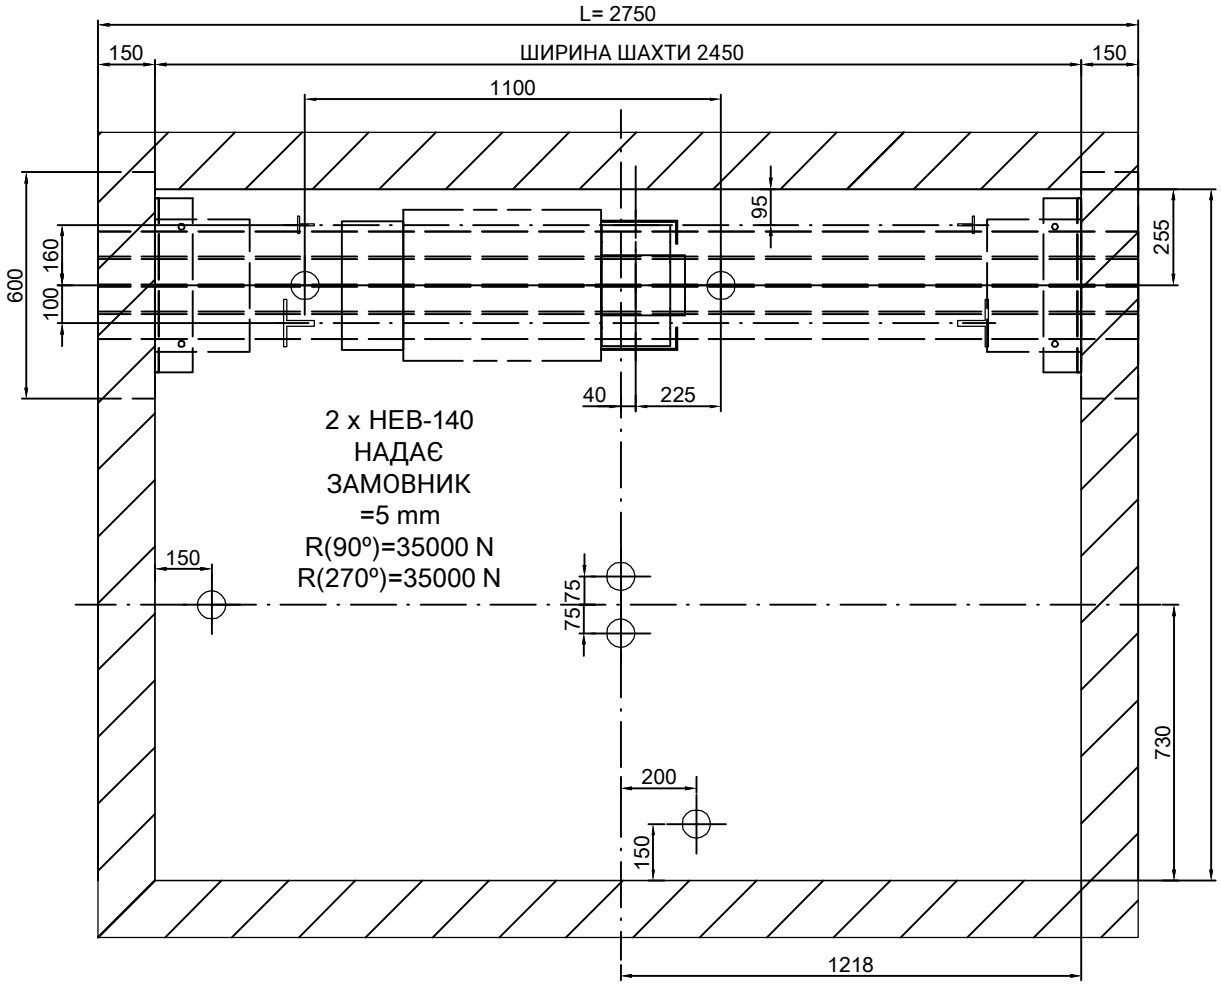


МАСШТАБ[1]: 1:20

ПОЛОЖЕННЯ ЗНІМНИХ ПІДЙОМНИХ ГАКІВ, ЩО ВИТРИМУЮТЬ 2000 кг КОЖЕН, НАДАЄ ЗАБУДОВНИК (РЕКОМЕНДОВАНЕ ПОЛОЖЕННЯ ГАКІВ)

| КРЕСЛЕННЯ | ДАТА | РЕД. | АРКУШ |
|---|---|---|---|
| MP | 2017 | 00 | 6/10 |

МОДЕЛЬ ЛІФТА:

MP GO! FLEX

| | |
|---|---|
| МІСТКІСТЬ (осіб) | 13 |
| НОМІНАЛЬНА ВАНТАЖОПІДЙОМНІСТЬ (кг) | 1000 |
| ШВИДКІСТЬ (м/с) | 1 |
| ЧАСТОТА (Гц) | 50 |
| НАПРУГА (В) | 380 В [трифазне] |


[1] Розміри, не проставлені на кресленнях, є орієнтовними й не є обов'язковими.

ПОСИЛАННЯ:
MPGO!FLEX_1000NOA_FONDO_EN


ЗАМОВНИК:
МІСЦЕ РОБІТ:

MP LIFTS

# 05-ПЛАН ПРИЯМКА

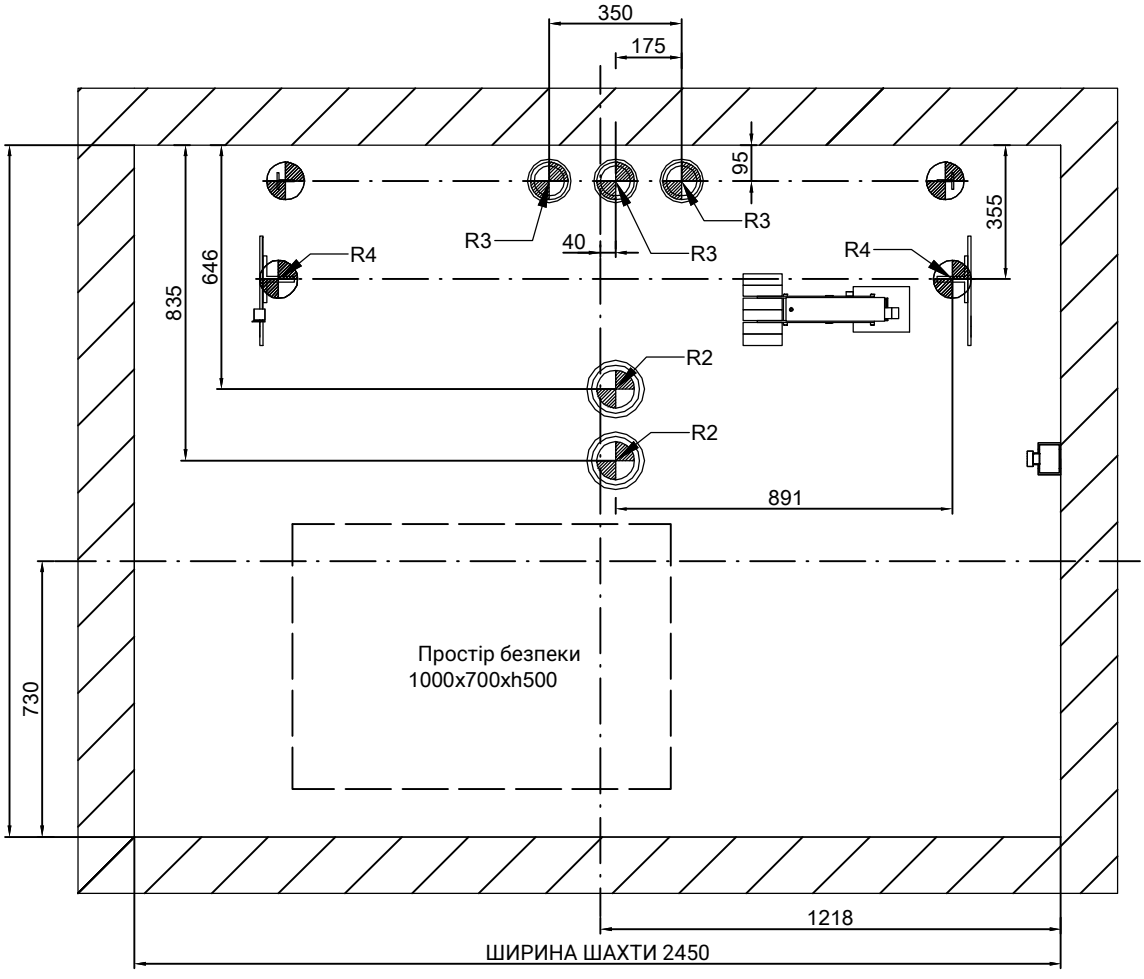


МАСШТАБ[1]: 1:20
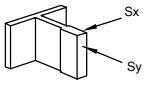
| РЕАКЦІЇ [Н] [макс.] | | | | |
|---|---|---|---|---|
| R2 | 50000 | | |  |
| R3 | 21400 | R4 | 28000 | |
| Sx | 8200 | Sy | 2600 | |



| КРЕСЛЕННЯ | ДАТА | РЕД. | АРКУШ |
|---|---|---|---|
| MP | 2017 | 00 | 7/10 |

МОДЕЛЬ ЛІФТА:

MP GO! FLEX

| | |
|---|---|
| МІСТКІСТЬ (осіб) | 13 |
| НОМІНАЛЬНА ВАНТАЖОПІДЙОМНІСТЬ (кг) | 1000 |
| ШВИДКІСТЬ (м/с) | 1 |
| ЧАСТОТА (Гц) | 50 |
| НАПРУГА (В) | 380 В [трифазне] |


[1] Розміри, не проставлені на кресленнях, є орієнтовними й не є обов'язковими.

ПОСИЛАННЯ:
MPGO!FLEX_1000NOA_FONDO_EN


ЗАМОВНИК:
МІСЦЕ РОБІТ:

MP LIFTS

# 06-ДЕТАЛЬ ДВЕРНОГО ПРОЄМУ

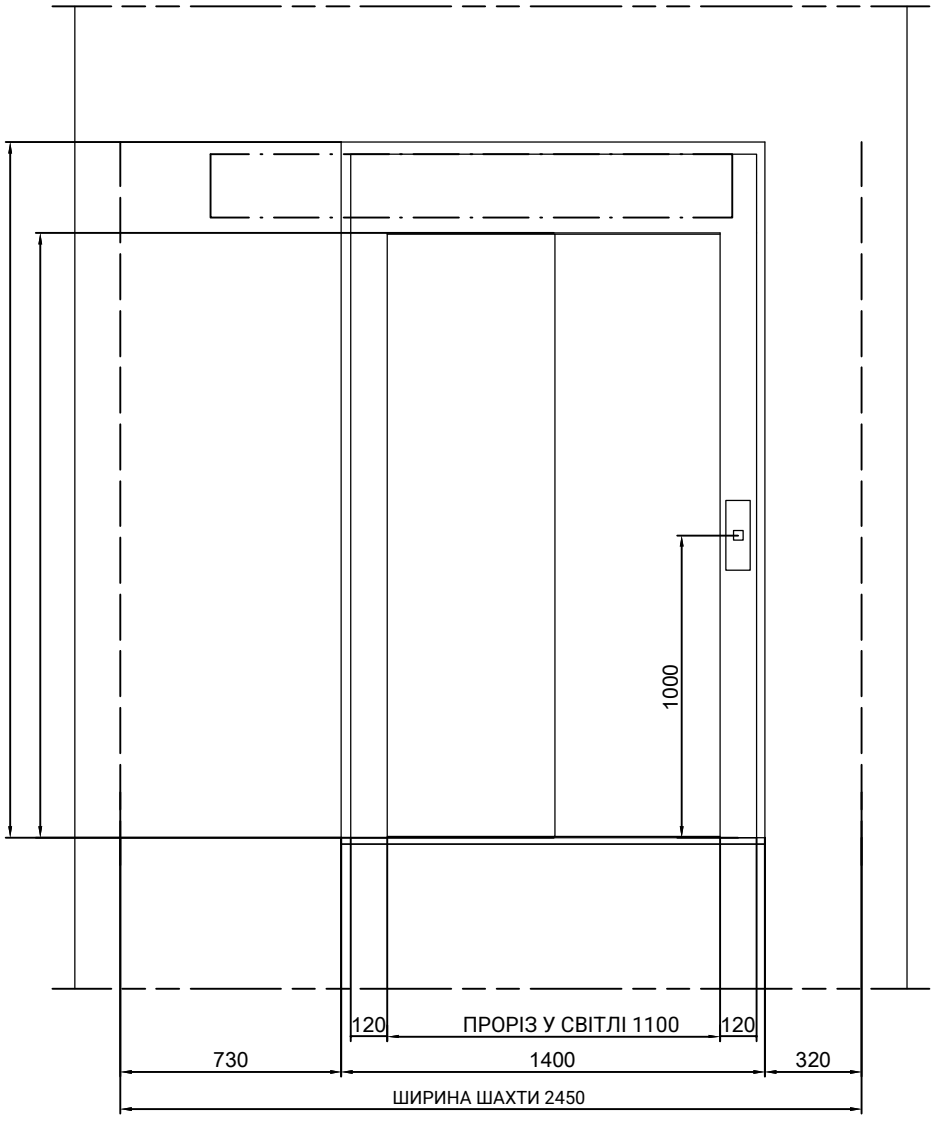


МАСШТАБ[1]: 1:25

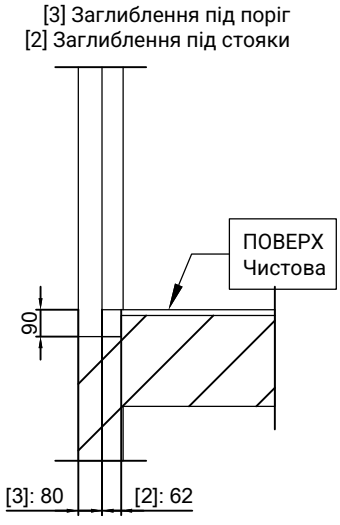


МАСШТАБ[1]: 1:25

| КРЕСЛЕННЯ | ДАТА | РЕД. | АРКУШ |
|---|---|---|---|
| MP | 2017 | 00 | 8/10 |

МОДЕЛЬ ЛІФТА:

MP GO! FLEX

| | |
|---|---|
| МІСТКІСТЬ (осіб) | 13 |
| НОМІНАЛЬНА ВАНТАЖОПІДЙОМНІСТЬ (кг) | 1000 |
| ШВИДКІСТЬ (м/с) | 1 |
| ЧАСТОТА (Гц) | 50 |
| НАПРУГА (В) | 380 В [трифазне] |


[1] Розміри, не проставлені на кресленнях, є орієнтовними й не є обов'язковими.

ПОСИЛАННЯ:
MPGO!FLEX_1000NOA_FONDO_EN

ЗАМОВНИК:
МІСЦЕ РОБІТ:


MP LIFTS

# 06B-ДЕТАЛЬ ДВЕРНОГО ПРОЄМУ

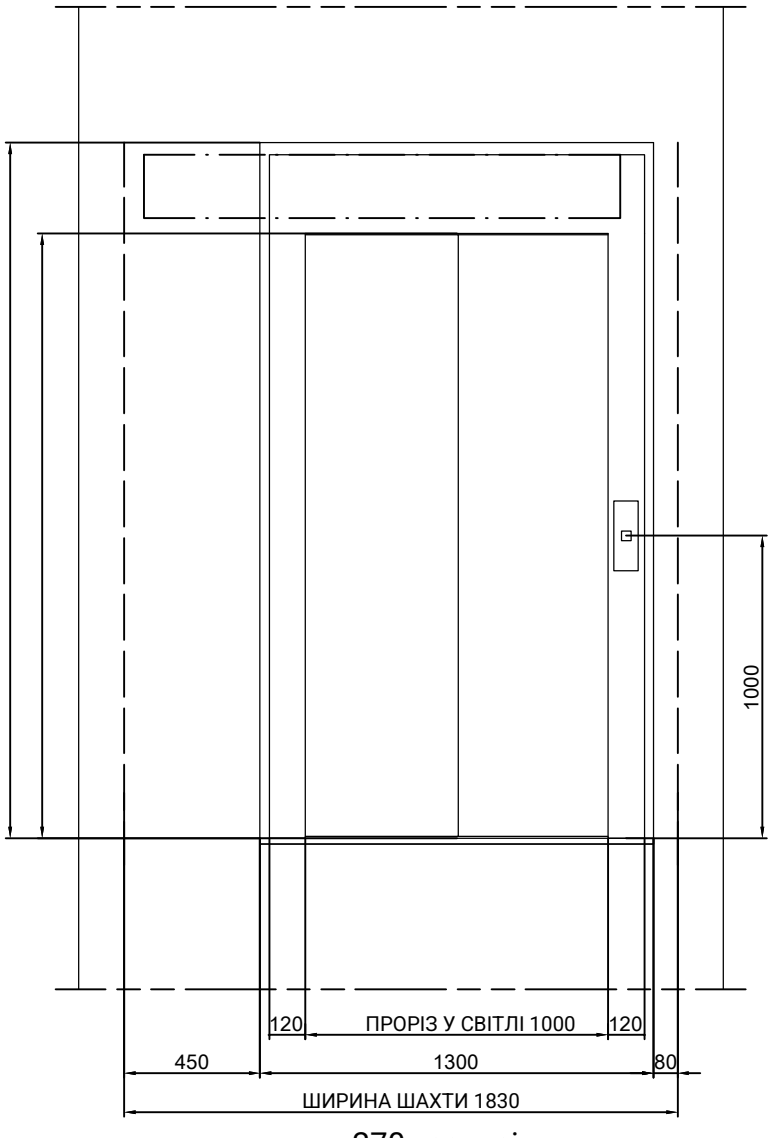


270 градусів

МАСШТАБ[1]: 1:25

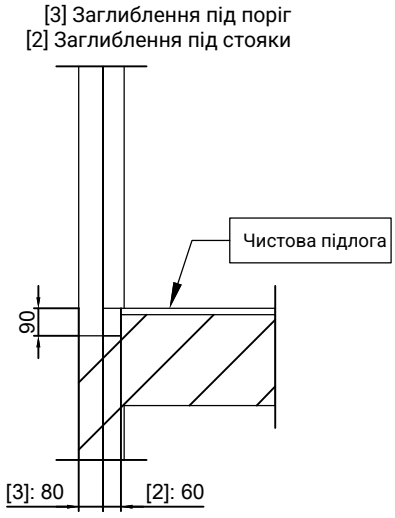


270 градусів

МАСШТАБ[1]: 1:25

| КРЕСЛЕННЯ | ДАТА | РЕД. | АРКУШ |
|---|---|---|---|
| MP | 2017 | 00 | 9/10 |

[1] Розміри, не проставлені на кресленнях, є орієнтовними й не є обов'язковими.

ПОСИЛАННЯ:
MPGO!FLEX_1000NOA_FONDO_EN

МОДЕЛЬ ЛІФТА:


MP GO! FLEX

| | |
|---|---|
| МІСТКІСТЬ (осіб) | 13 |
| НОМІНАЛЬНА ВАНТАЖОПІДЙОМНІСТЬ (кг) | 1000 |
| ШВИДКІСТЬ (м/с) | 1 |
| ЧАСТОТА (Гц) | 50 |
| НАПРУГА (В) | 380 В [трифазне] |

ЗАМОВНИК:
МІСЦЕ РОБІТ:

MP LIFTS

# 07-ОГОЛОВОК

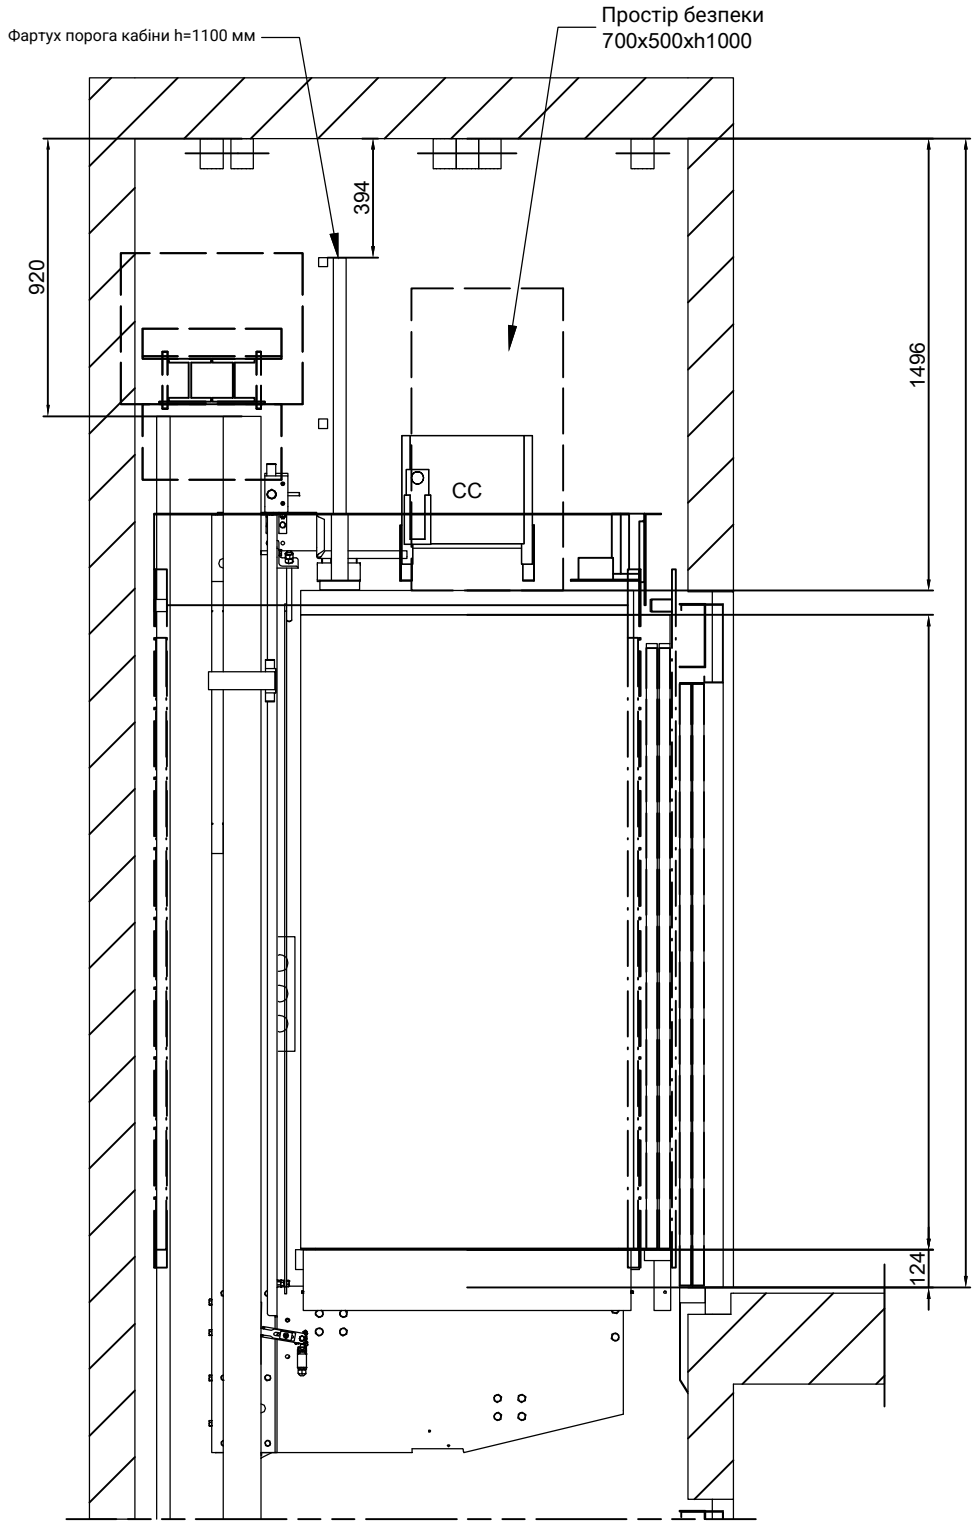


МАСШТАБ[1]: 1:25

| КРЕСЛЕННЯ | ДАТА | РЕД. | АРКУШ |
|---|---|---|---|
| MP | 2017 | 00 | 10/10 |

[1] Розміри, не проставлені на кресленнях, є орієнтовними й не є обов'язковими.

ПОСИЛАННЯ:
MPGO!FLEX_1000NOA_FONDO_EN

МОДЕЛЬ ЛІФТА:

MP GO! FLEX

| | |
|---|---|
| МІСТКІСТЬ (осіб) | 13 |
| НОМІНАЛЬНА ВАНТАЖОПІДЙОМНІСТЬ (кг) | 1000 |
| ШВИДКІСТЬ (м/с) | 1 |
| ЧАСТОТА (Гц) | 50 |
| НАПРУГА (В) | 380 В [трифазне] |

ЗАМОВНИК:
МІСЦЕ РОБІТ:

MP LIFTS