
01-ПЛАН

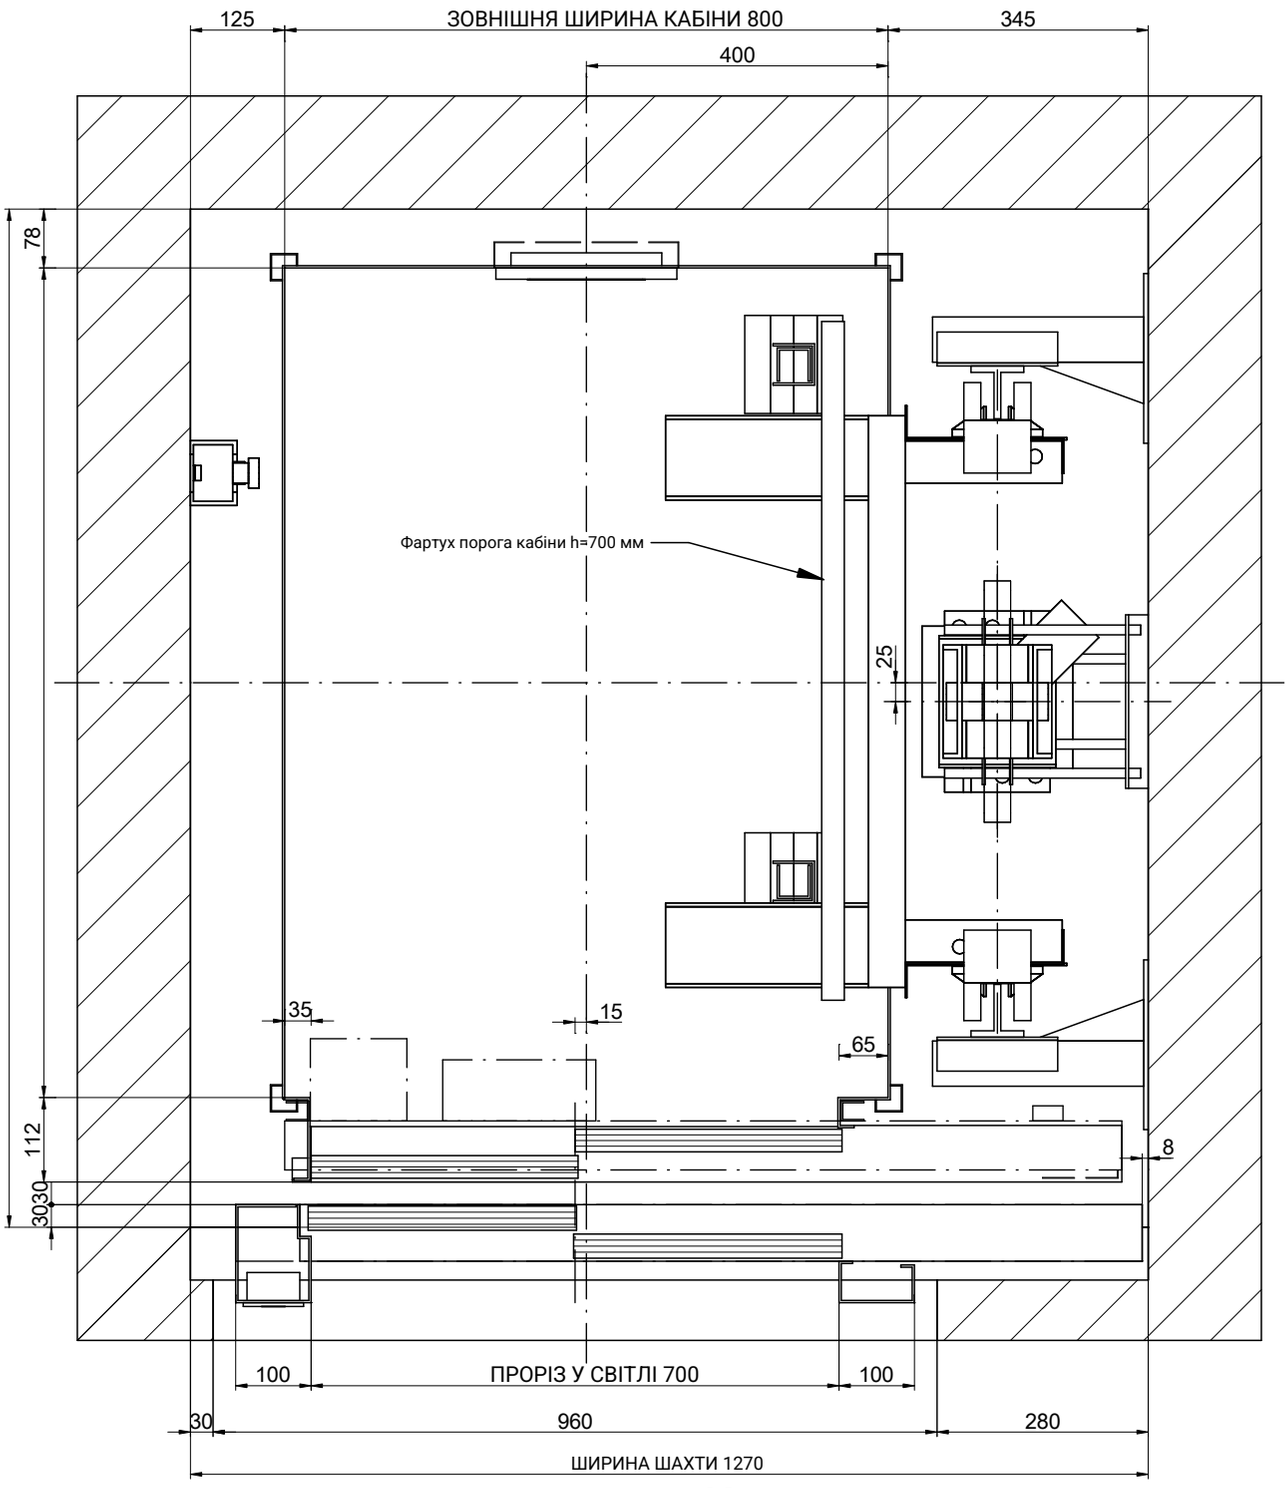

МАСШТАБ[1]: 1:10

КРЕСЛЕННЯ	ДАТА	РЕД.	АРКУШ
MP	2017	00	1/8

МОДЕЛЬ ЛІФТА:

MP H

МІСТКІСТЬ (осіб)	4
НОМІНАЛЬНА ВАНТАЖОПІДЙОМНІСТЬ (кг)	320
ШВИДКІСТЬ (м/с)	0.63
ЧАСТОТА (Гц)	50
НАПРУГА (В)	380 В [трифазне]


[1] Розміри, не проставлені на кресленнях, є орієнтовними й не є обов'язковими.

ПОСИЛАННЯ:
MPHLATERAL320S_EN

ЗАМОВНИК:
МІСЦЕ РОБІТ:

MP LIFTS

01В-ПЛАН

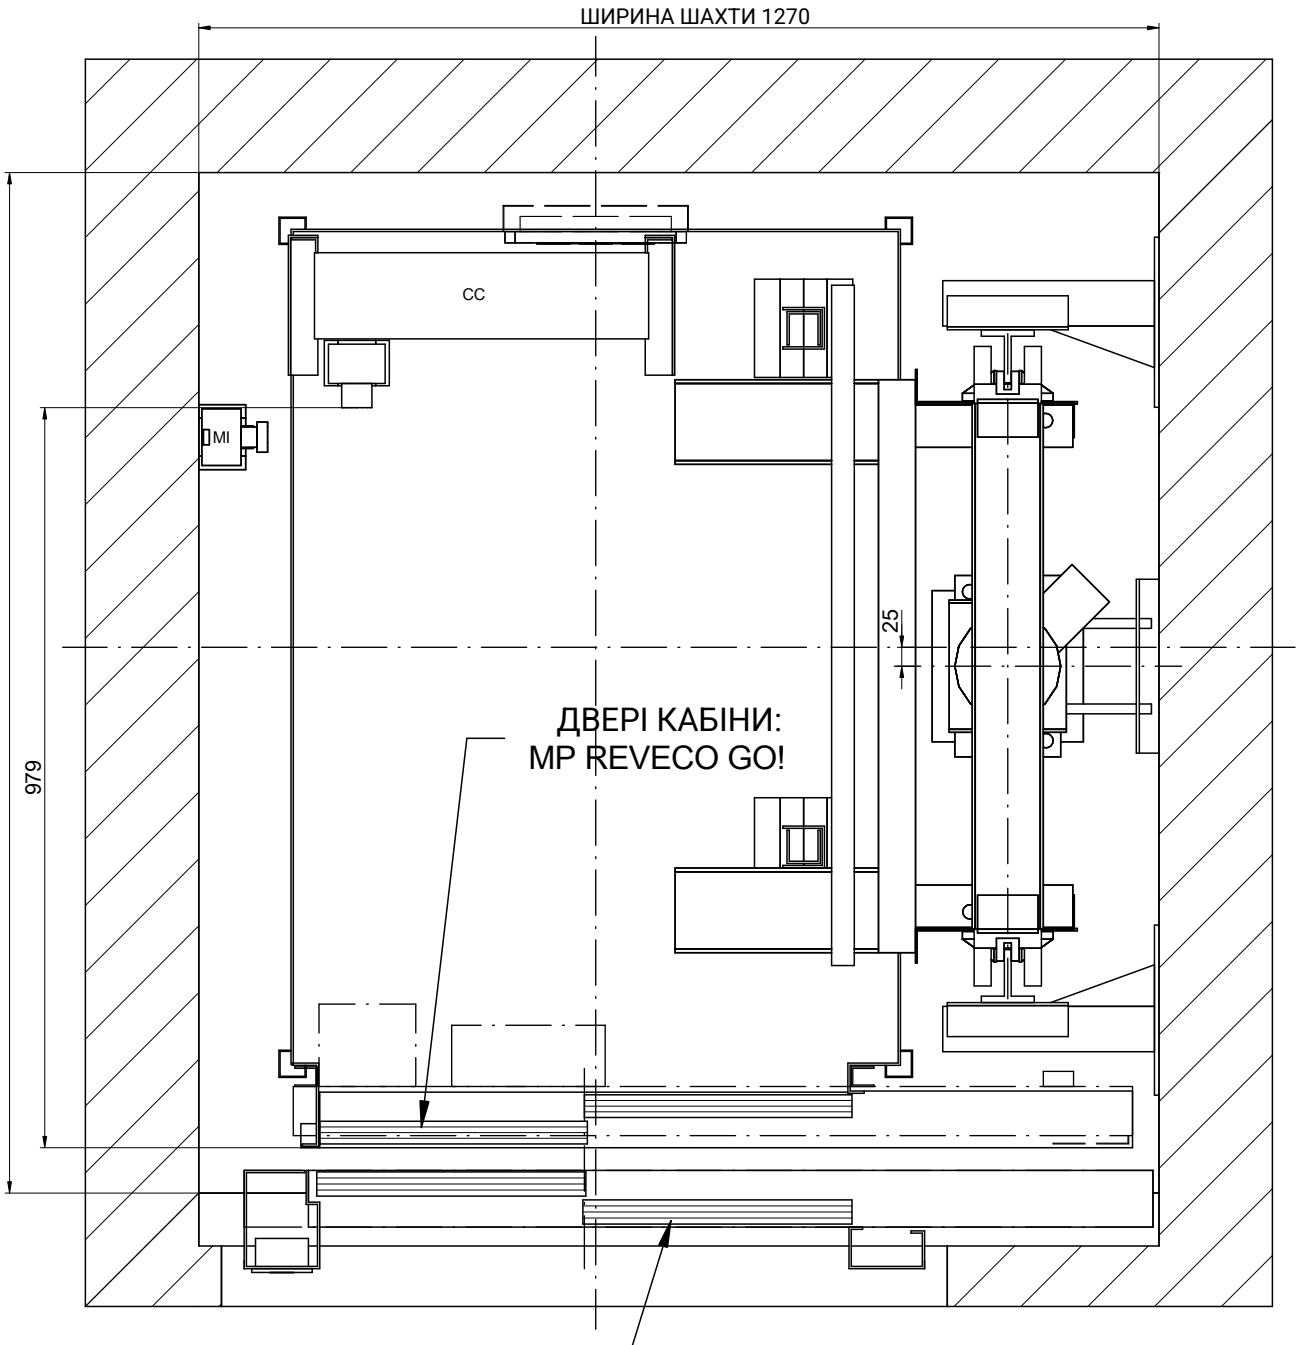

ПОЗНАЧЕННЯ
CC: З’єднувальна коробка стелі кабіни
MI: Пост керування з ревізії

КРЕСЛЕННЯ	ДАТА	РЕД.	АРКУШ
MP	2017	00	2/8

МОДЕЛЬ ЛІФТА:	
MP H	
МІСТКІСТЬ (осіб)	4
НОМІНАЛЬНА ВАНТАЖОПІДЙОМНІСТЬ (кг)	320
ШВИДКІСТЬ (м/с)	0.63
ЧАСТОТА (Гц)	50
НАПРУГА (В)	380 В [трифазне]


[1] Розміри, не проставлені на кресленнях, є орієнтовними й не є обов’язковими.

ПОСИЛАННЯ:
MPHLATERAL320S_EN

ЗАМОВНИК:
МІСЦЕ РОБІТ:

MP LIFTS

02-БІЧНИЙ ВЕРТИКАЛЬНИЙ РОЗРІЗ

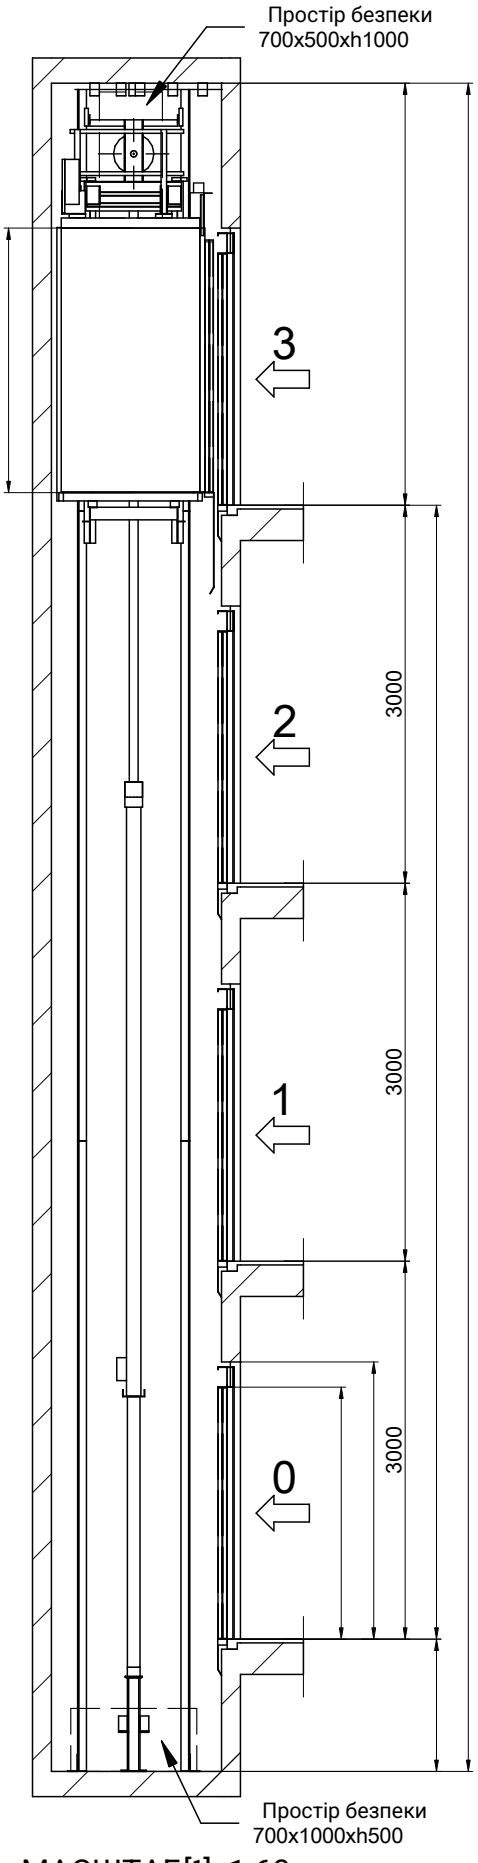

МАСШТАБ[1]: 1:60

MP LIFTS

MPHLATERAL320S_EN

MP	2017	00	3/8	MP H	4	320	0.63	50


Рівна горизонтальна підлога приямка, захищена від проникнення води

[EN81-20:2014 5.2.1.9]
Передбачити пристрій доступу до приямка [EN81-20:2014 5.2.2.4]

Пристрій зупинки
[EN81-20:2014 5.2.1.5.1. a]
Пост ревізійного керування
[EN81-20:2014 5.2.1.5.1. b]
Електроживлення
[EN81-20:2014 5.2.1.5.1. c]
Вимикач освітлення, здвоєний із шафою керування
[EN81-20:2014 5.2.1.5.1. d]

04-БАЛКА ТА ПІДЙОМНІ ГАКИ

ПОЛОЖЕННЯ ЗНІМНИХ ПІДЙОМНИХ ГАКІВ, ЩО ВИТРИМУЮТЬ 1000 кг КОЖЕН, НАДАЄ ЗАБУДОВНИК (РЕКОМЕНДОВАНЕ ПОЛОЖЕННЯ ГАКІВ)

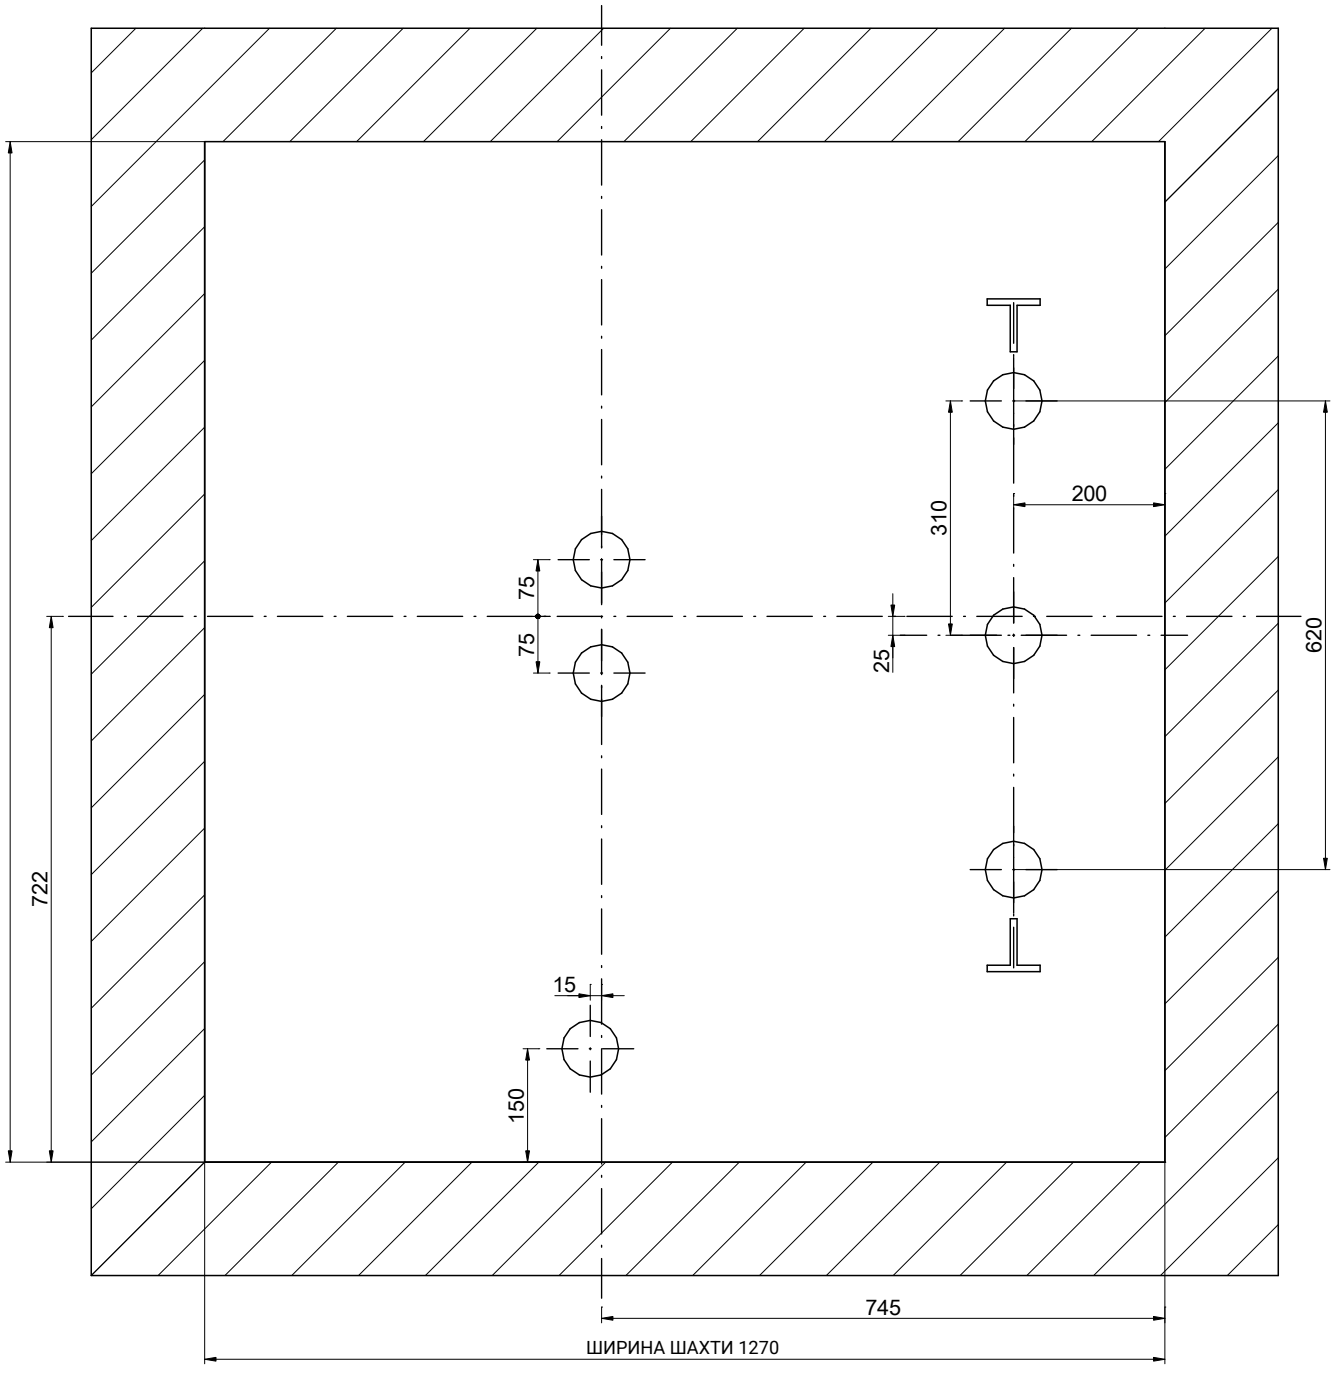

МАСШТАБ[1]: 1:10

КРЕСЛЕННЯ	ДАТА	РЕД.	АРКУШ
MP	2017	00	4/8

МОДЕЛЬ ЛІФТА:

MP H

МІСТКІСТЬ (осіб)	4
НОМІНАЛЬНА ВАНТАЖОПІДЙОМНІСТЬ (кг)	320
ШВИДКІСТЬ (м/с)	0.63
ЧАСТОТА (Гц)	50
НАПРУГА (В)	380 В [трифазне]


[1] Розміри, не проставлені на кресленнях, є орієнтовними й не є обов'язковими.

ПОСИЛАННЯ:
MPHLATERAL320S_EN

ЗАМОВНИК:
МІСЦЕ РОБІТ:

MP LIFTS

04B-ШАФА КЕРУВАННЯ

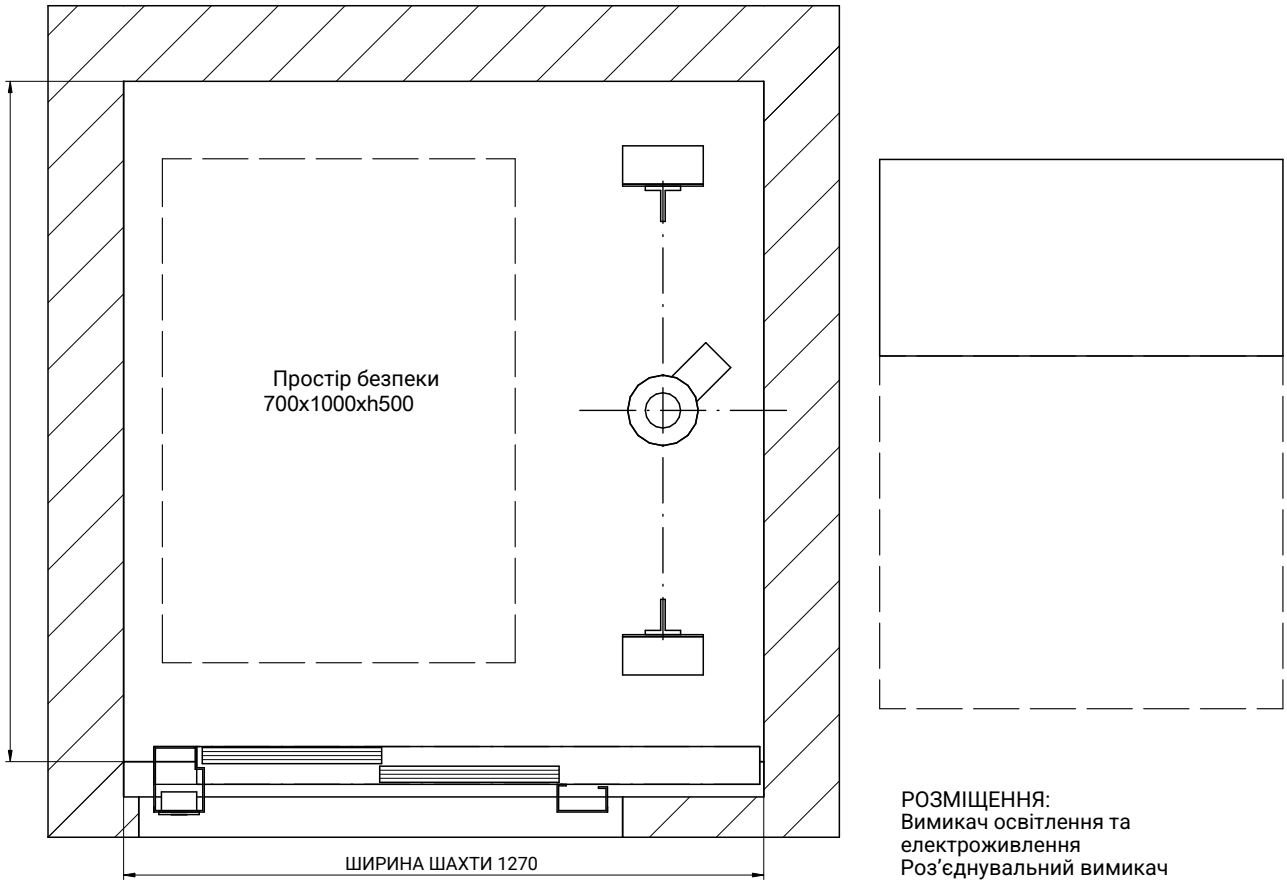

МАСШТАБ[1]: 1:15

РОЗМІЩЕННЯ:
Вимикач освітлення та електроживлення
Роз'єднувальний вимикач

РОБОЧА ЗОНА 800 x 700
Шафа розташована на рівні підлоги:
Відстань станція керування/шахта (мм):

КРЕСЛЕННЯ	ДАТА	РЕД.	АРКУШ
MP	2017	00	5/8

МОДЕЛЬ ЛІФТА:

MP H

МІСТКІСТЬ (осіб)	4
НОМІНАЛЬНА ВАНТАЖОПІДЙОМНІСТЬ (кг)	320
ШВИДКІСТЬ (м/с)	0.63
ЧАСТОТА (Гц)	50
НАПРУГА (В)	380 В [трифазне]


[1] Розміри, не проставлені на кресленнях, є орієнтовними й не є обов'язковими.

ПОСИЛАННЯ:
MPHLATERAL320S_EN


ЗАМОВНИК:
МІСЦЕ РОБІТ:

MP LIFTS

05-ПЛАН ПРИЯМКА

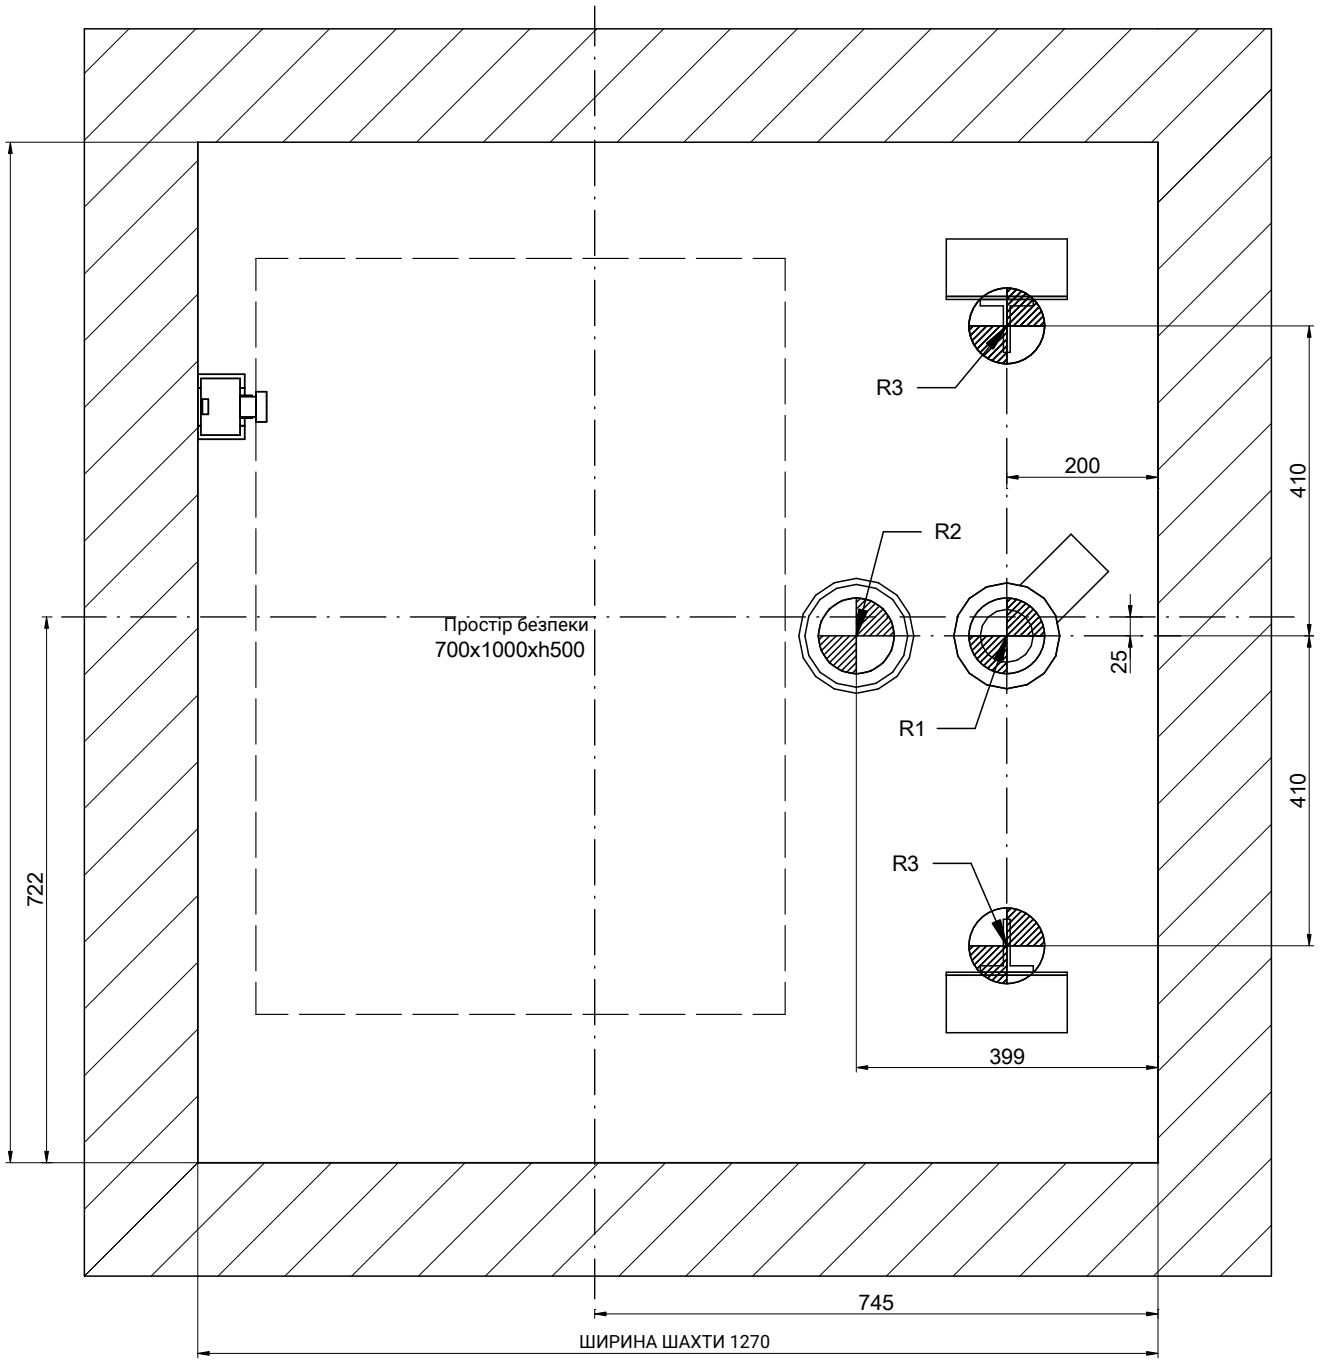

МАСШТАБ[1]: 1:10

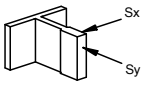РЕАКЦІЇ [Н] [макс.]				
R1	30000	R2	36400	
R3	15000			
Sx	3600	Sy	200	

КРЕСЛЕННЯ	ДАТА	РЕД.	АРКУШ
MP	2017	00	6/8

МОДЕЛЬ ЛІФТА:

MP H

МІСТКІСТЬ (осіб)	4
НОМІНАЛЬНА ВАНТАЖОПІДЙОМНІСТЬ (кг)	320
ШВИДКІСТЬ (м/с)	0.63
ЧАСТОТА (Гц)	50
НАПРУГА (В)	380 В [трифазне]


[1] Розміри, не проставлені на кресленнях, є орієнтовними й не є обов'язковими.

ПОСИЛАННЯ:
MPHLATERAL320S_EN

ЗАМОВНИК:
МІСЦЕ РОБІТ:


MP LIFTS

06-ДЕТАЛЬ ДВЕРНОГО ПРОЄМУ

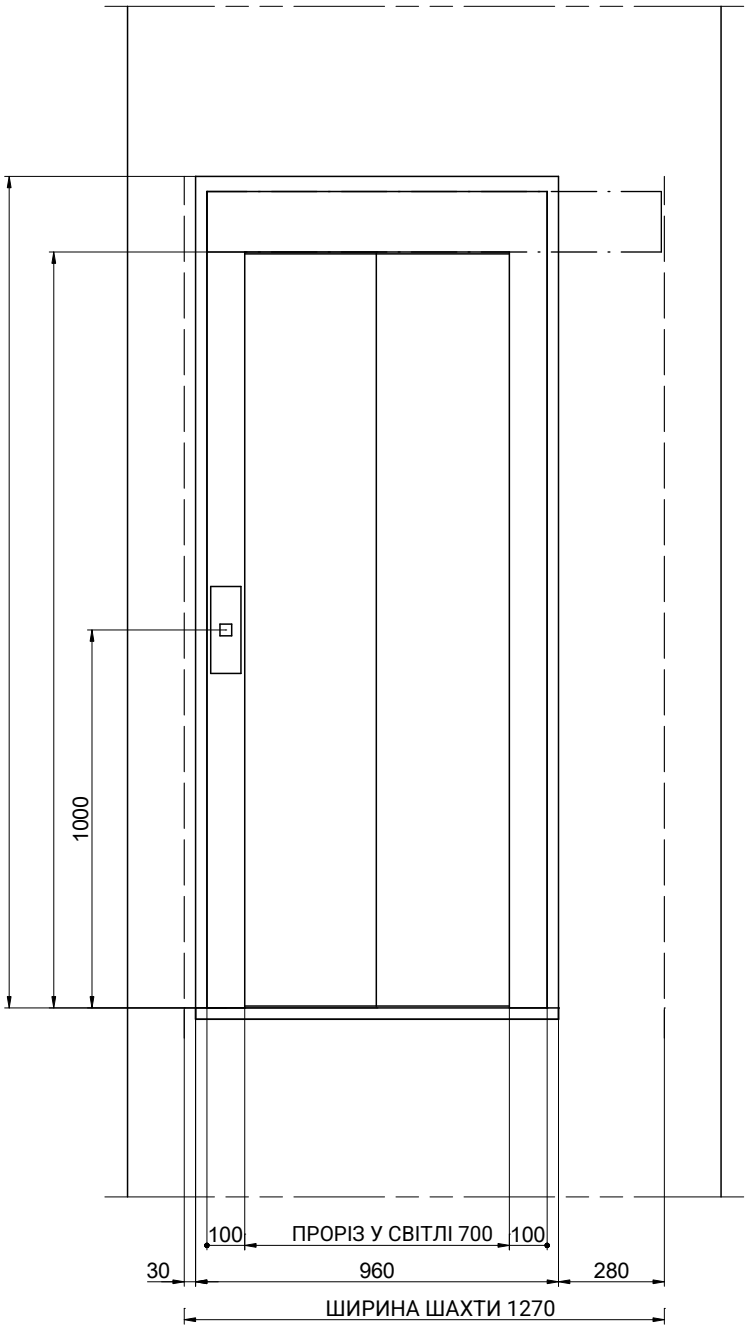

МАСШТАБ[1]: 1:20

[3] Заглиблення під поріг
[2] Заглиблення під стояки

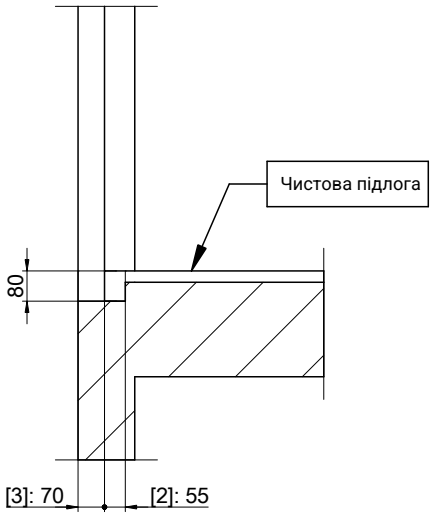

МАСШТАБ[1]: 1:20

КРЕСЛЕННЯ	ДАТА	РЕД.	АРКУШ
MP	2017	00	7/8

МОДЕЛЬ ЛІФТА:	
MP H	
МІСТКІСТЬ (осіб)	4
НОМІНАЛЬНА ВАНТАЖОПІДЙОМНІСТЬ (кг)	320
ШВИДКІСТЬ (м/с)	0.63
ЧАСТОТА (Гц)	50
НАПРУГА (В)	380 В [трифазне]


[1] Розміри, не проставлені на кресленнях, є орієнтовними й не є обов'язковими.

ПОСИЛАННЯ:
MPHLATERAL320S_EN

ЗАМОВНИК:
МІСЦЕ РОБІТ:

MP LIFTS

07-ОГОЛОВОК

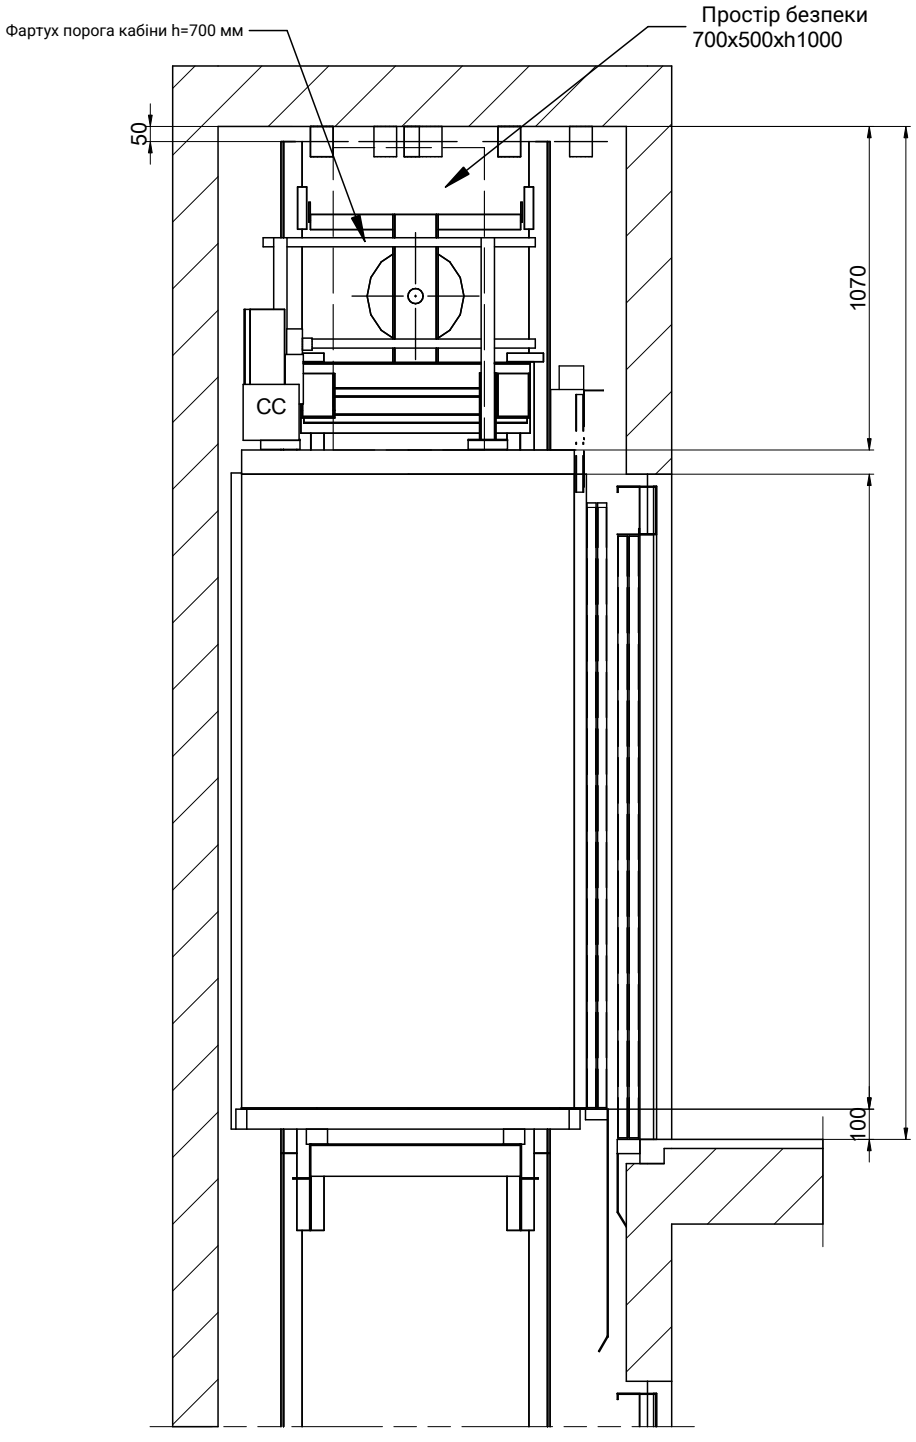

МАСШТАБ[1]: 1:25

КРЕСЛЕННЯ	ДАТА	РЕД.	АРКУШ
MP	2017	00	8/8

МОДЕЛЬ ЛІФТА:

MP H

МІСТКІСТЬ (осіб)	4
НОМІНАЛЬНА ВАНТАЖОПІДЙОМНІСТЬ (кг)	320
ШВИДКІСТЬ (м/с)	0.63
ЧАСТОТА (Гц)	50
НАПРУГА (В)	380 В [трифазне]

[1] Розміри, не проставлені на кресленнях, є орієнтовними й не є обов'язковими.

ПОСИЛАННЯ:
MPHLATERAL320S_EN

ЗАМОВНИК:
МІСЦЕ РОБІТ:

MP LIFTS