
01-ПЛАН

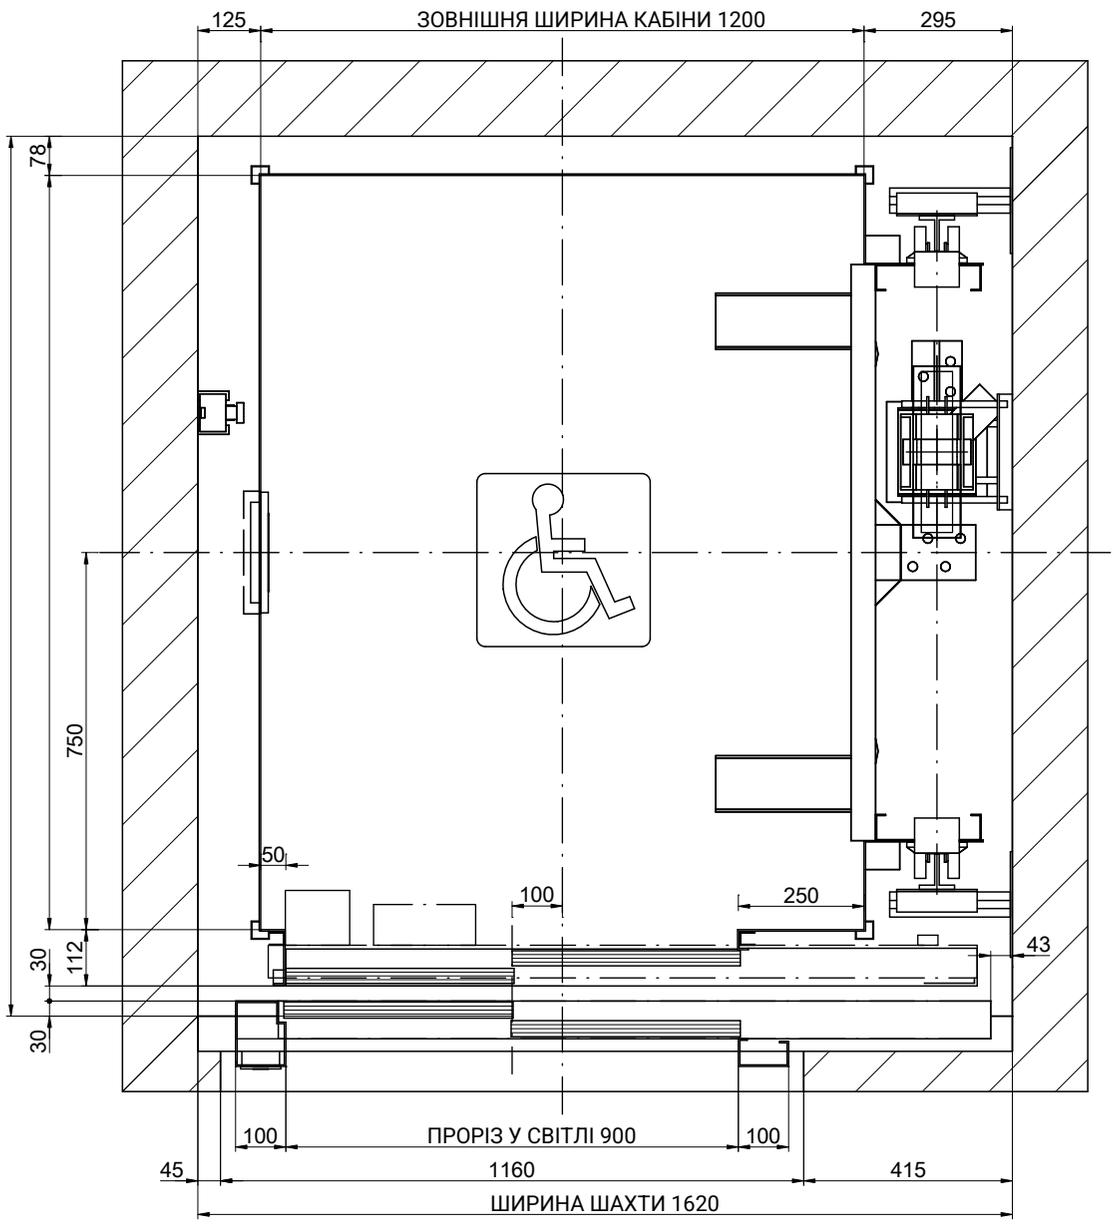

МАСШТАБ[1]: 1:15

КРЕСЛЕННЯ	ДАТА	РЕД.	АРКУШ
MP	2017	00	1/8

МОДЕЛЬ ЛІФТА:

MP H

МІСТКІСТЬ (осіб)	10
НОМІНАЛЬНА ВАНТАЖОПІДЙОМНІСТЬ (кг)	800
ШВИДКІСТЬ (м/с)	0.5
ЧАСТОТА (Гц)	50
НАПРУГА (В)	380 В [трифазне]


[1] Розміри, не проставлені на кресленнях, є орієнтовними й не є обов'язковими.

ПОСИЛАННЯ:
MPHLATERAL800C_EN

ЗАМОВНИК:
МІСЦЕ РОБІТ:

MP LIFTS

01В-ПЛАН

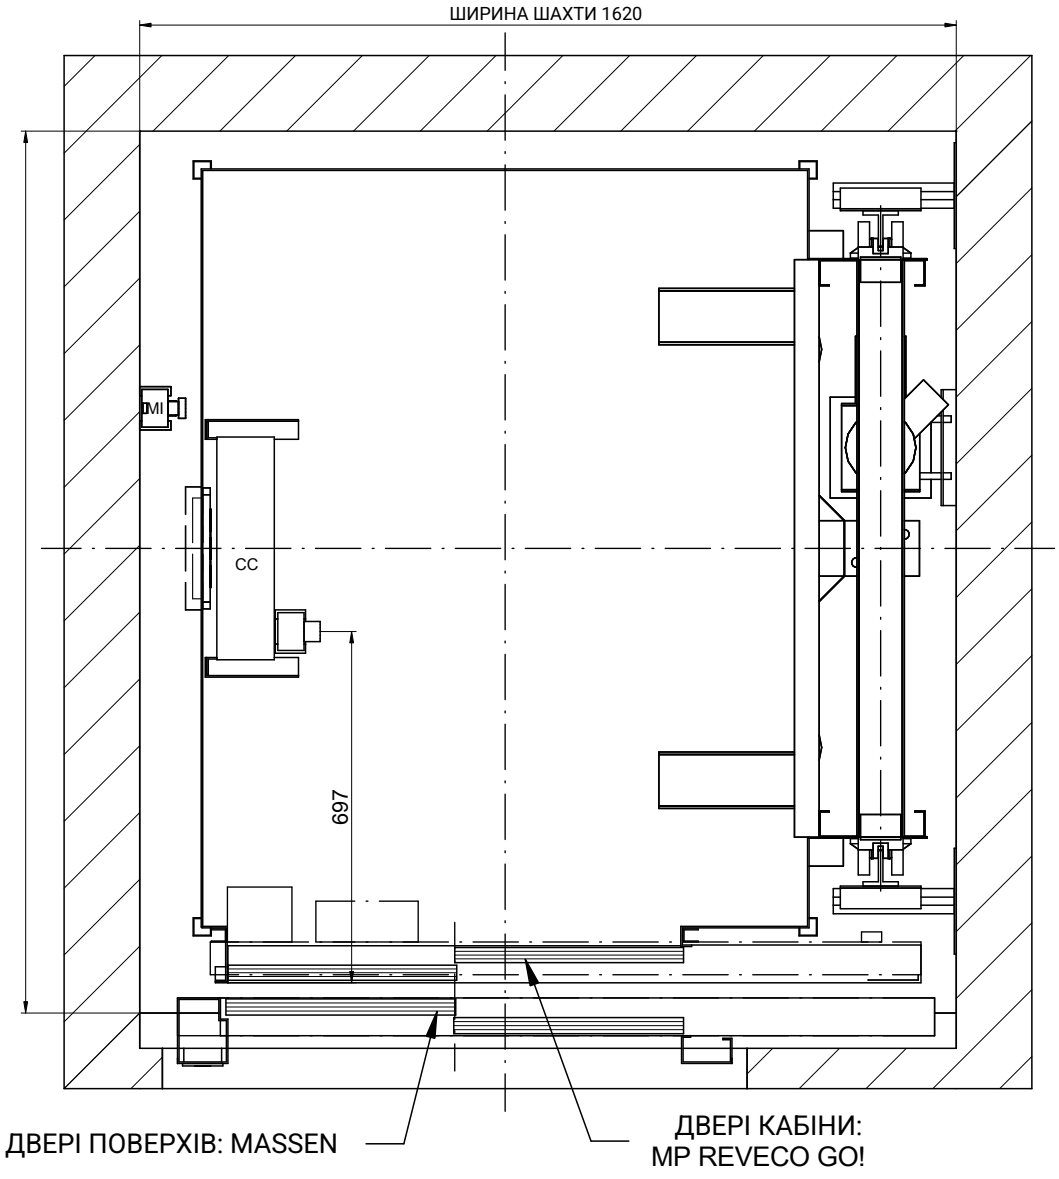

МАСШТАБ[1]: 1:15

ПОЗНАЧЕННЯ
CC: З’єднувальна коробка стелі кабіни
MI: Пост керування з ревізії

КРЕСЛЕННЯ	ДАТА	РЕД.	АРКУШ
MP	2017	00	2/8

МОДЕЛЬ ЛІФТА:	
MP H	
МІСТКІСТЬ (осіб)	10
НОМІНАЛЬНА ВАНТАЖОПІДЙОМНІСТЬ (кг)	800
ШВИДКІСТЬ (м/с)	0.5
ЧАСТОТА (Гц)	50
НАПРУГА (В)	380 В [трифазне]


[1] Розміри, не проставлені на кресленнях, є орієнтовними й не є обов’язковими.

ПОСИЛАННЯ:
MPHLATERAL800C_EN

ЗАМОВНИК:
МІСЦЕ РОБІТ:

MP LIFTS

02-БІЧНИЙ ВЕРТИКАЛЬНИЙ РОЗРІЗ

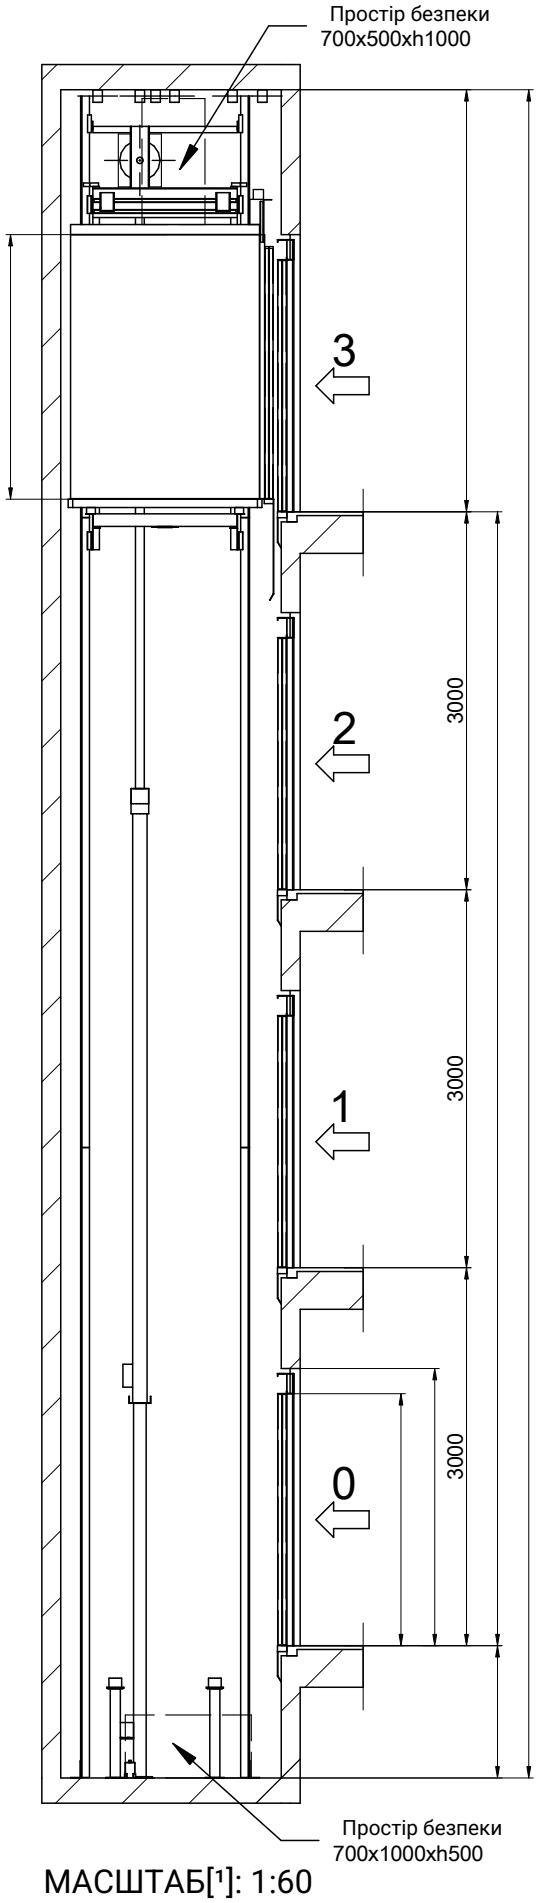

МАСШТАБ[1]: 1:60

MP LIFTS

MPHLATERAL800C_EN

MP	2017	00	3/8	MP H	10	800	0.5	50


Рівна горизонтальна підлога приямка, захищена від проникнення води

[EN81-20:2014 5.2.1.9]
Передбачити пристрій доступу до приямка [EN81-20:2014 5.2.2.4]

Пристрій зупинки
[EN81-20:2014 5.2.1.5.1. a]
Пост ревізійного керування
[EN81-20:2014 5.2.1.5.1. b]
Електроживлення
[EN81-20:2014 5.2.1.5.1. c]
Вимикач освітлення, здвоєний із шафою керування
[EN81-20:2014 5.2.1.5.1. d]

04-БАЛКА ТА ПІДЙОМНІ ГАКИ

ПОЛОЖЕННЯ ЗНІМНИХ ПІДЙОМНИХ ГАКІВ, ЩО ВИТРИМУЮТЬ 2000 кг КОЖЕН, НАДАЄ ЗАБУДОВНИК (РЕКОМЕНДОВАНЕ ПОЛОЖЕННЯ ГАКІВ)

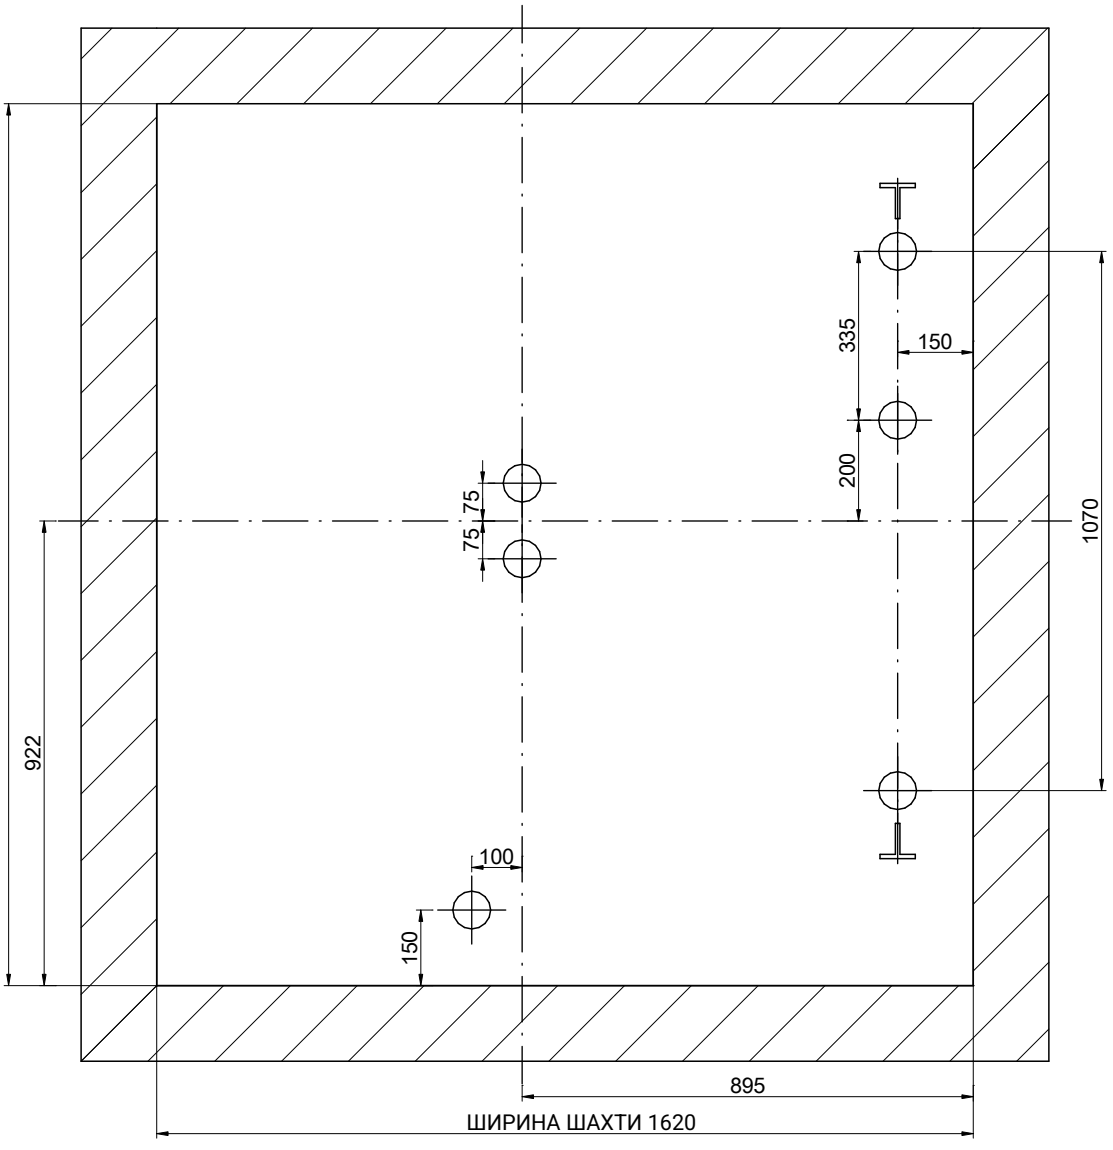

МАСШТАБ[1]: 1:15

КРЕСЛЕННЯ	ДАТА	РЕД.	АРКУШ
MP	2017	00	4/8

МОДЕЛЬ ЛІФТА:	
MP H	
МІСТКІСТЬ (осіб)	10
НОМІНАЛЬНА ВАНТАЖОПІДЙОМНІСТЬ (кг)	800
ШВИДКІСТЬ (м/с)	0.5
ЧАСТОТА (Гц)	50
НАПРУГА (В)	380 В [трифазне]


[1] Розміри, не проставлені на кресленнях, є орієнтовними й не є обов'язковими.

ПОСИЛАННЯ:
MPHLATERAL800C_EN

ЗАМОВНИК:
МІСЦЕ РОБІТ:

MP LIFTS

04B-МАШИННЕ ПРИМІЩЕННЯ

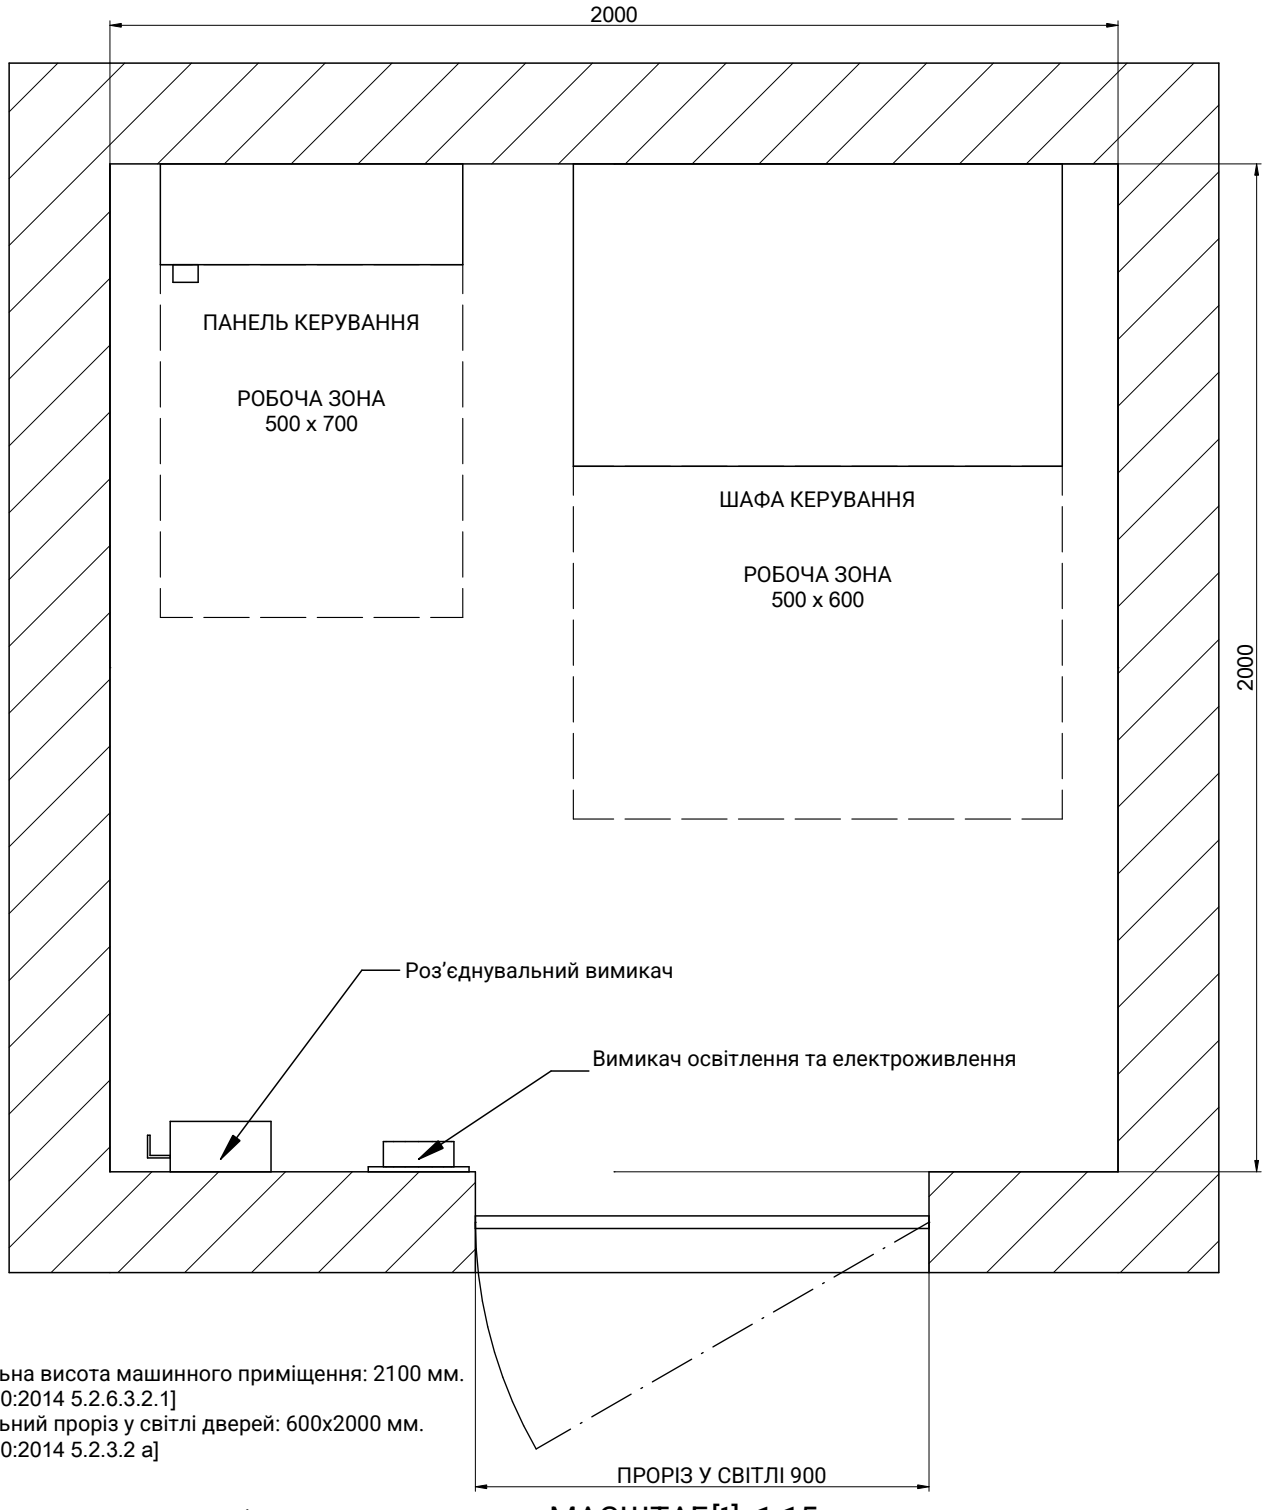

Мінімальна висота машинного приміщення: 2100 мм.
[EN 81-20:2014 5.2.6.3.2.1]
Мінімальний проріз у світлі дверей: 600x2000 мм.
[EN 81-20:2014 5.2.3.2 a]

МАСШТАБ[1]: 1:15

Розташування машинного приміщення:
Машинне приміщення на рівні підлоги:
[3] Відстань станція керування/шахта:
Місце входу масла в циліндр: 0

КРЕСЛЕННЯ	ДАТА	РЕД.	АРКУШ
MP	2017	00	5/8

МОДЕЛЬ ЛІФТА:	
MP H	
МІСТКІСТЬ (осіб)	10
НОМІНАЛЬНА ВАНТАЖОПІДЙОМНІСТЬ (кг)	800
ШВИДКІСТЬ (м/с)	0.5
ЧАСТОТА (Гц)	50
НАПРУГА (В)	380 В [трифазне]


[1] Розміри, не проставлені на кресленнях, є орієнтовними й не є обов'язковими.

ПОСИЛАННЯ:
MPHLATERAL800C_EN


ЗАМОВНИК:
МІСЦЕ РОБІТ:

MP LIFTS

05-ПЛАН ПРИЯМКА

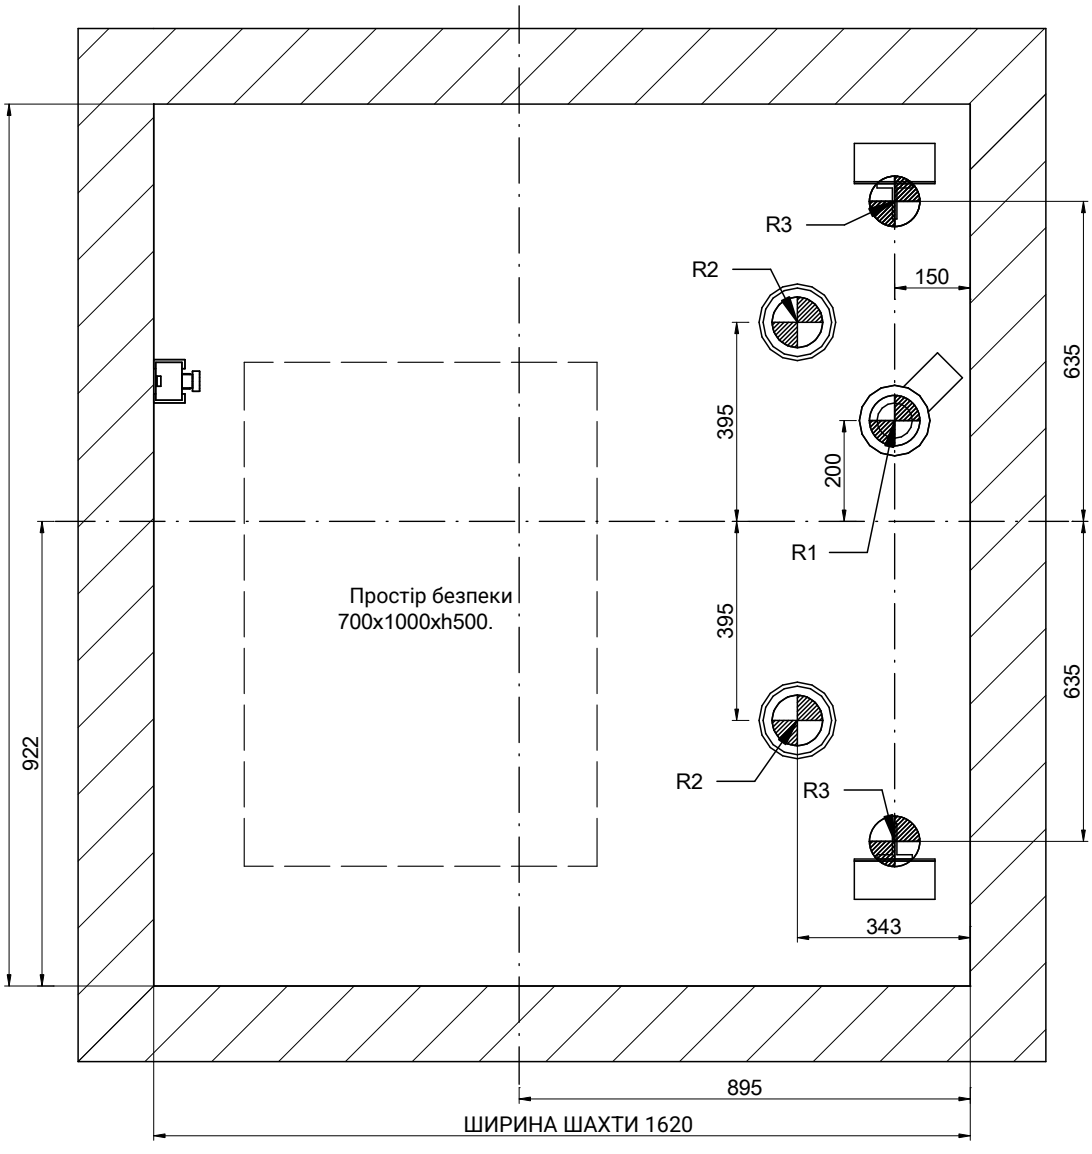

МАСШТАБ[1]: 1:15

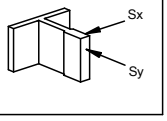РЕАКЦІЇ [Н] [макс.]				
R1	55000	R2	32500	
R3	26000			
Sx	8000	Sy	1500	

КРЕСЛЕННЯ	ДАТА	РЕД.	АРКУШ
MP	2017	00	6/8

[1] Розміри, не проставлені на кресленнях, є орієнтовними й не є обов'язковими.


ПОСИЛАННЯ:
MPHLATERAL800C_EN

МОДЕЛЬ ЛІФТА:	
MP H	
МІСТКІСТЬ (осіб)	10
НОМІНАЛЬНА ВАНТАЖОПІДЙОМНІСТЬ (кг)	800
ШВИДКІСТЬ (м/с)	0.5
ЧАСТОТА (Гц)	50
НАПРУГА (В)	380 В [трифазне]

ЗАМОВНИК:
МІСЦЕ РОБІТ:


MP LIFTS

06-ДЕТАЛЬ ДВЕРНОГО ПРОЄМУ

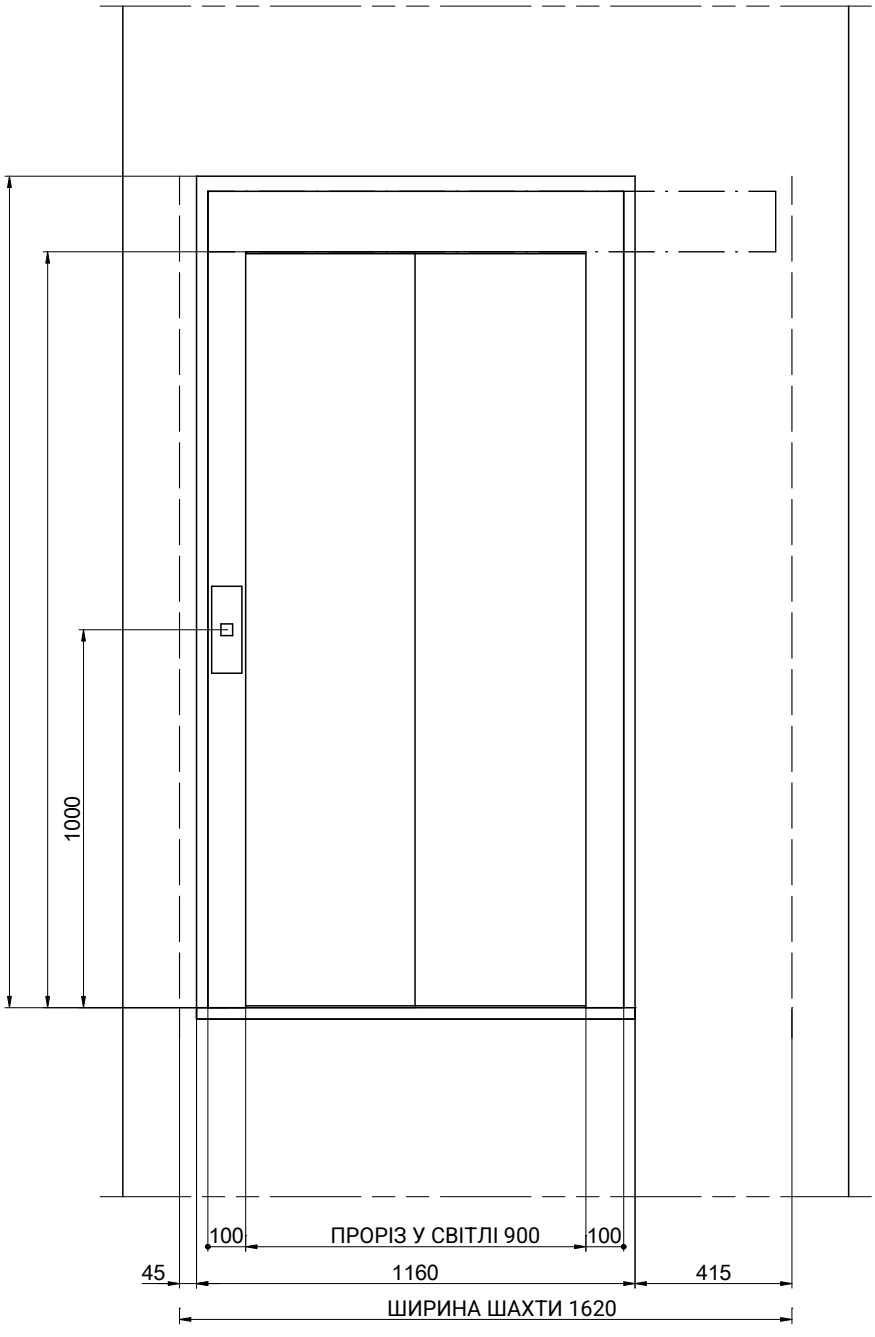

МАСШТАБ[1]: 1:20

[3] Заглиблення під поріг
[2] Заглиблення під стояки

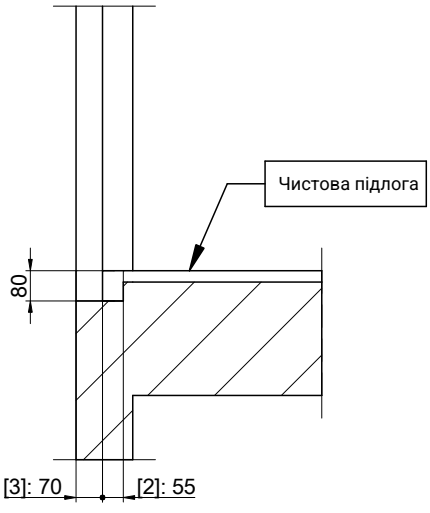

МАСШТАБ[1]: 1:20

КРЕСЛЕННЯ	ДАТА	РЕД.	АРКУШ
MP	2017	00	7/8

МОДЕЛЬ ЛІФТА:	
MP H	
МІСТКІСТЬ (осіб)	10
НОМІНАЛЬНА ВАНТАЖОПІДЙОМНІСТЬ (кг)	800
ШВИДКІСТЬ (м/с)	0.5
ЧАСТОТА (Гц)	50
НАПРУГА (В)	380 В [трифазне]


[1] Розміри, не проставлені на кресленнях, є орієнтовними й не є обов'язковими.

ПОСИЛАННЯ:
MPHLATERAL800C_EN

ЗАМОВНИК:
МІСЦЕ РОБІТ:

MP LIFTS

07-ОГОЛОВОК

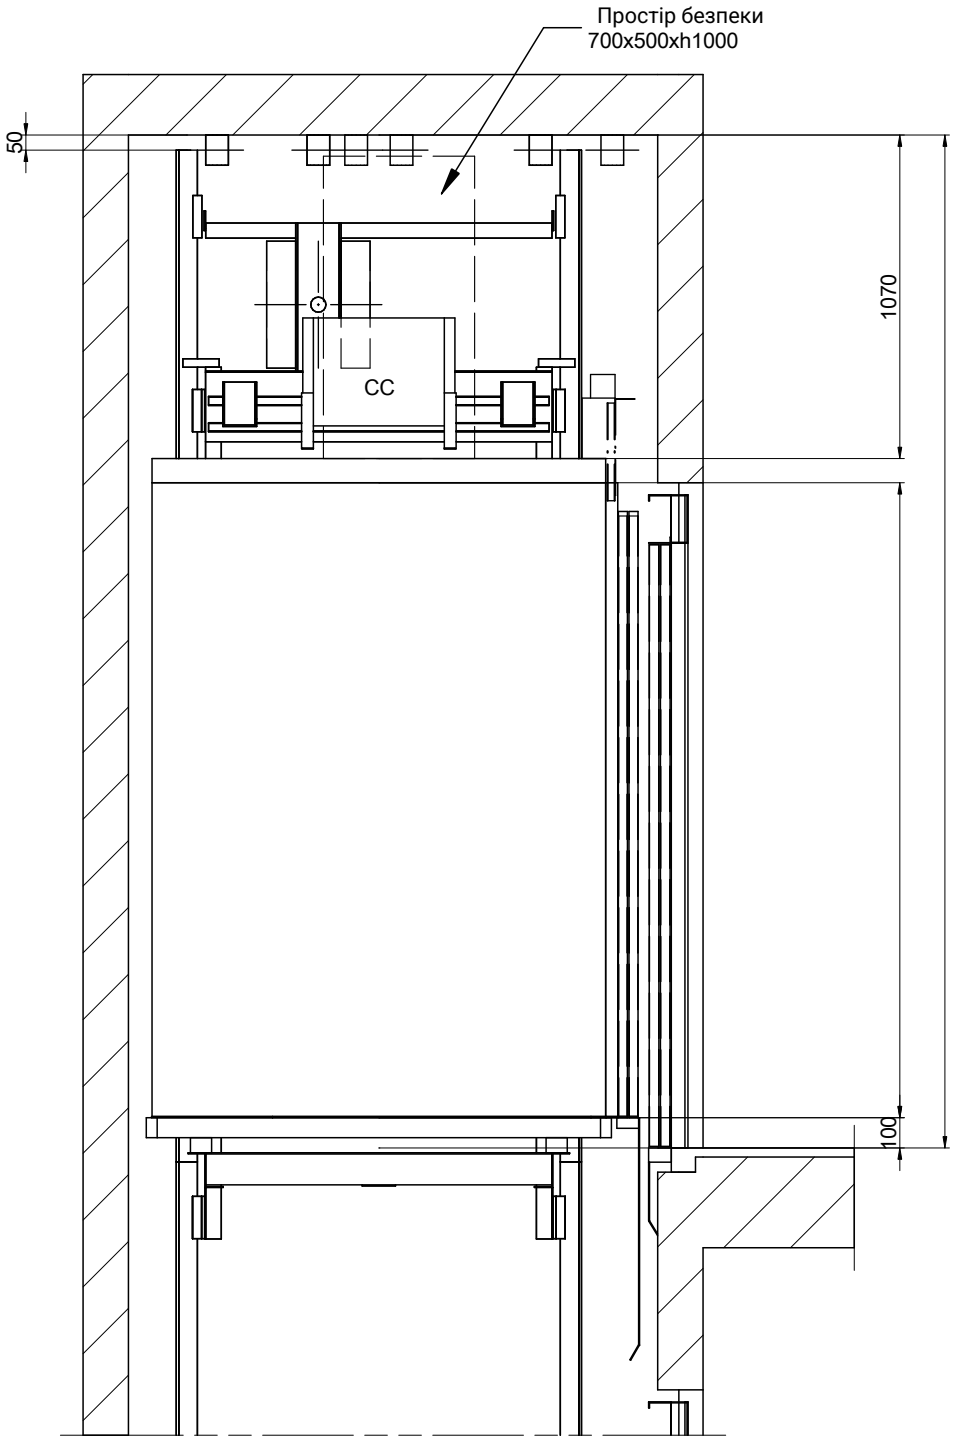

МАСШТАБ[1]: 1:25

КРЕСЛЕННЯ	ДАТА	РЕД.	АРКУШ
MP	2017	00	8/8

МОДЕЛЬ ЛІФТА:

MP H

МІСТКІСТЬ (осіб)	10
НОМІНАЛЬНА ВАНТАЖОПІДЙОМНІСТЬ (кг)	800
ШВИДКІСТЬ (м/с)	0.5
ЧАСТОТА (Гц)	50
НАПРУГА (В)	380 В [трифазне]

[1] Розміри, не проставлені на кресленнях, є орієнтовними й не є обов'язковими.

ПОСИЛАННЯ:
MPHLATERAL800C_EN

ЗАМОВНИК:
МІСЦЕ РОБІТ:

MP LIFTS