
ПРИМІТКА: "Монтаж виконувати відповідно до вказівок розділу 2.12 Посібника з монтажу ліфта в зборі."

ПРИМІТКА: "Монтаж виконувати відповідно до вказівок Посібника з монтажу ліфта в зборі розділу 2.12."

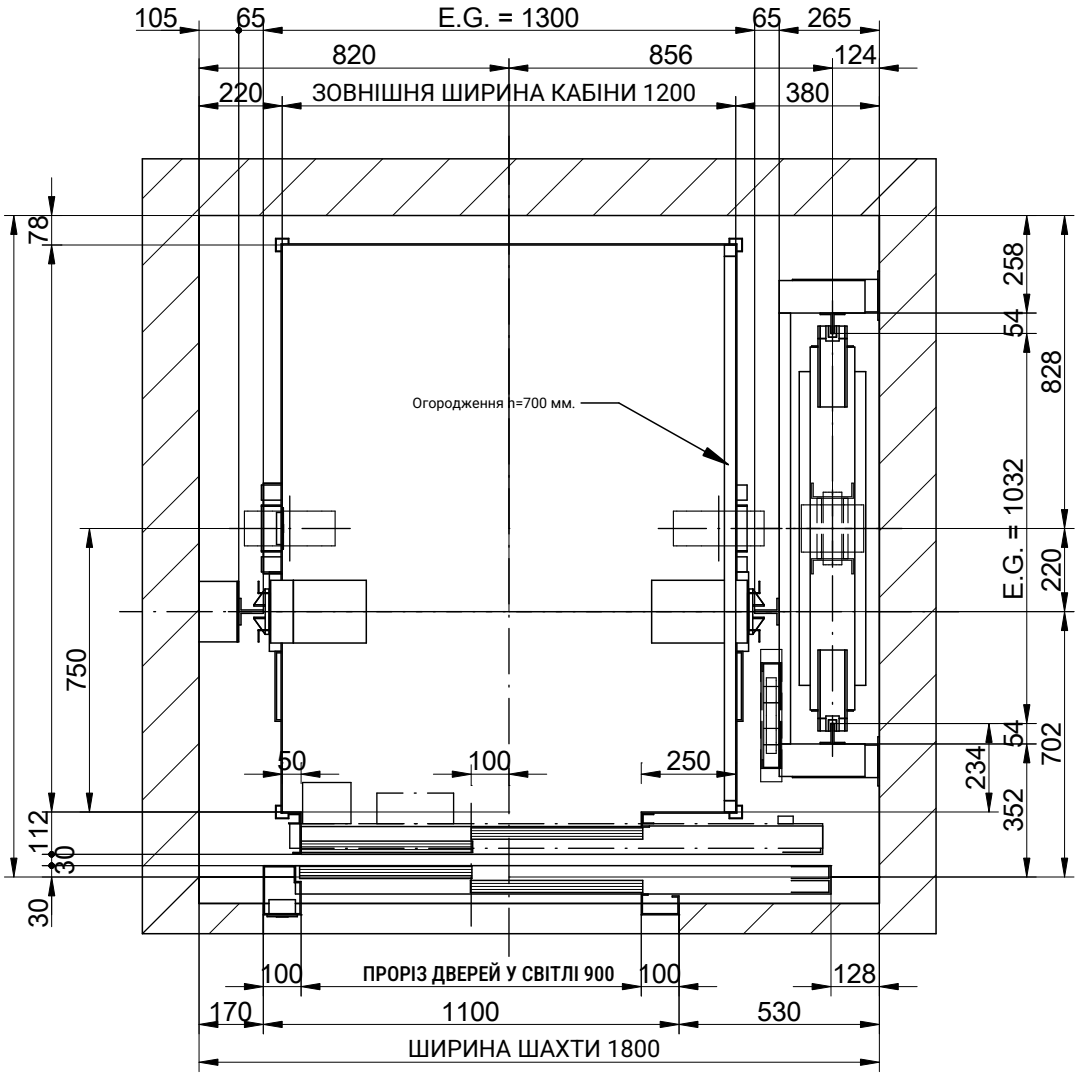

ПЛАН

МАСШТАБ(¹): 1:20

На кресленні показано рекомендовані розміри шахти.
Для мінімальних розмірів ширину шахти можна зменшити на 100 мм.

F-1-602.rev.3

(¹)Розміри, не проставлені на кресленні, є орієнтовними і не обов'язковими.

ЗУПИНКИ (кількість)	6
ВАНТАЖОПІДЙОМНІСТЬ (осіб)	10
НОМІНАЛЬНЕ НАВАНТАЖЕННЯ: [кг]	800

РЕД. 0

ПОСИЛАННЯ:

.

	ДАТА	ПІБ
ЗРОБИВ	2011	MP
ПЕРЕВІРИВ		
Vº.Bº.		

ЗАМОВНИК: .

ОБ'ЄКТ:

.


.

НАПРУГА (В)
ТРИФАЗНЕ, 380 В
ЧАСТОТА (Гц)
50

MP

МОДЕЛЬ ЛІФТА	Швидкість (м/с)
MP1010GO!	1

БОКОВИЙ ВИГЛЯД

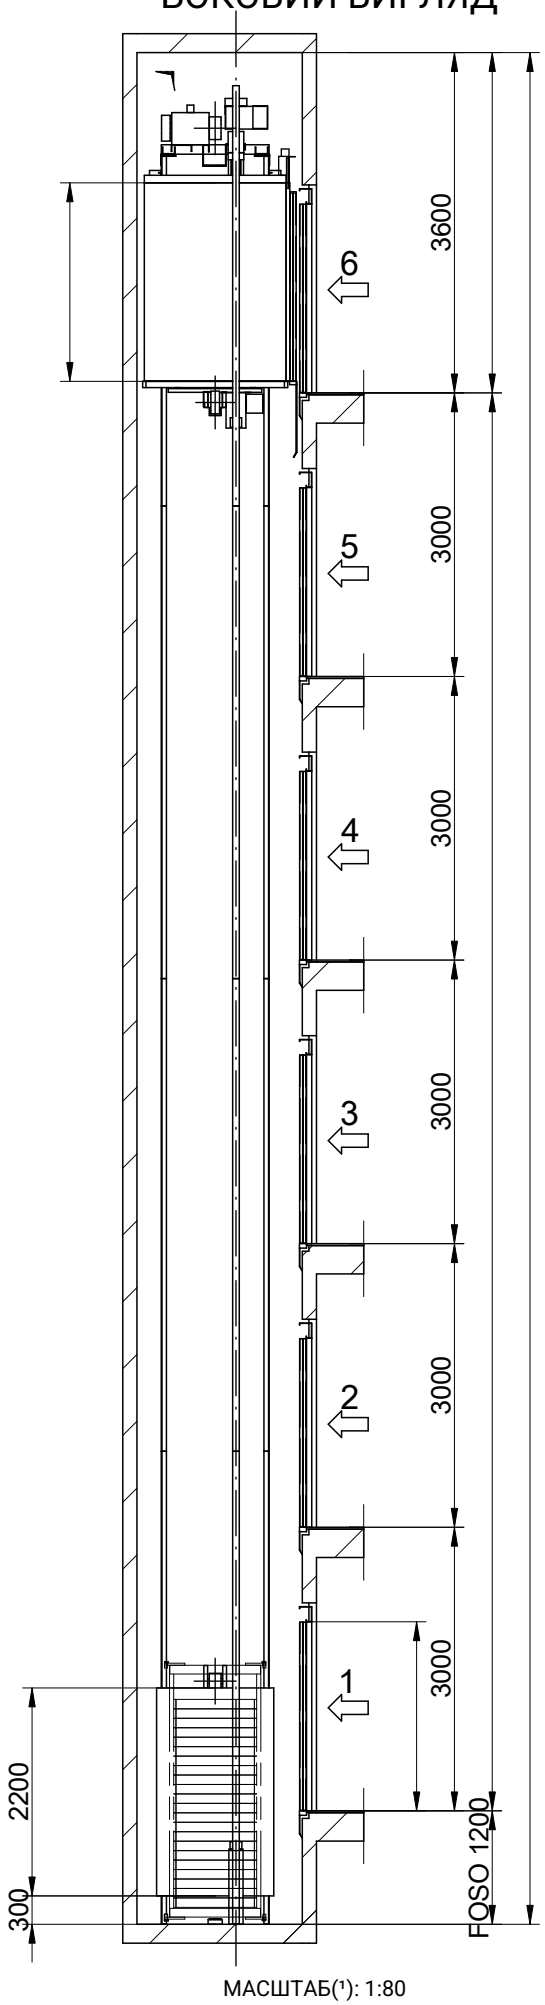

МАСШТАБ(¹): 1:80


MP1010GO!			1
			50
6 10 800			
	MP		
	2011		
	V°.B°.		

MP

F-1-602.rev.3

Приямок рівний і гладкий, захищений від проникнення води. (EN81-1:98, 5.7.3.1)
Передбачити пристрій доступу. (EN81-1:98, 5.7.3.2)
Пристрій зупинки. (EN81-1:98, 5.7.3.4)
Розетка (EN81-1:98, 5.7.3.4)
Вимикач освітлення, спарений зі шафою. (EN81-1:98, 5.7.3.4)
Телефонна розетка (крім Fonotec) (EN81-1:98, 5.10)

РОЗТАШУВАННЯ КРЮКІВ,
ЩО ВИТРИМУЮТЬ
2000 Kg. CADA UNO
НАДАЄ ЗАБУДОВНИК

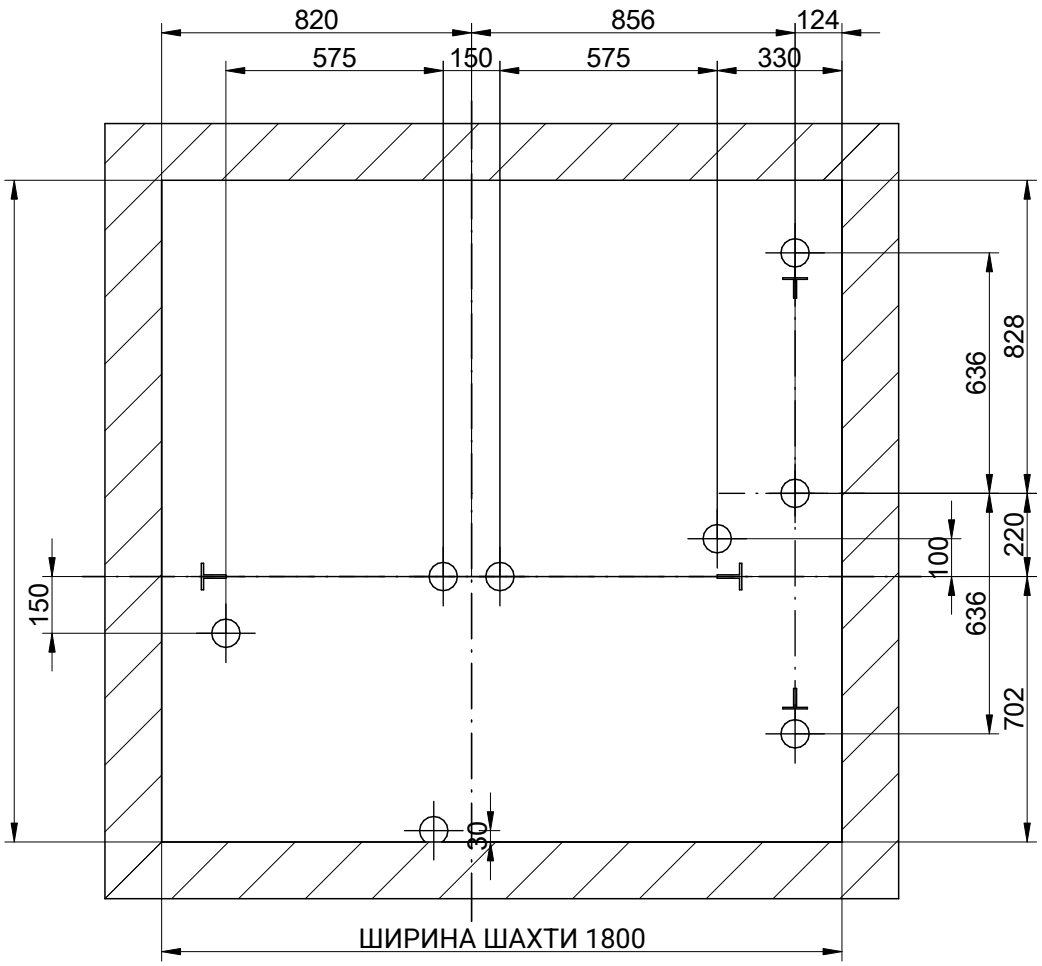

БАЛКА ТА МОНТАЖНІ КРЮКИ

МАСШТАБ(¹): 1:20

F-1-602.rev.3

(¹)Розміри, не проставлені на кресленні, є орієнтовними і не обов'язковими.

ЗУПИНКИ (кількість)	6
ВАНТАЖОПІДЙОМНІСТЬ (осіб)	10
НОМІНАЛЬНЕ НАВАНТАЖЕННЯ: [кг]	800

РЕД. 0

ПОСИЛАННЯ:

.

	ДАТА	ПІБ
ЗРОБИВ	2011	MP
ПЕРЕВІРИВ		
V°.B°.		

ЗАМОВНИК: .

ОБ'ЄКТ:

.


.

НАПРУГА (В)
ТРИФАЗНЕ, 380 В
ЧАСТОТА (Гц)
50

MP

МОДЕЛЬ ЛІФТА	Швидкість (м/с)
MP1010GO!	1

R1:32000 N
R1':28000 N
R2:23000 N
R2':24000 N
R3:69000 N
R4:53000 N
N:2200 N
T:1200 N

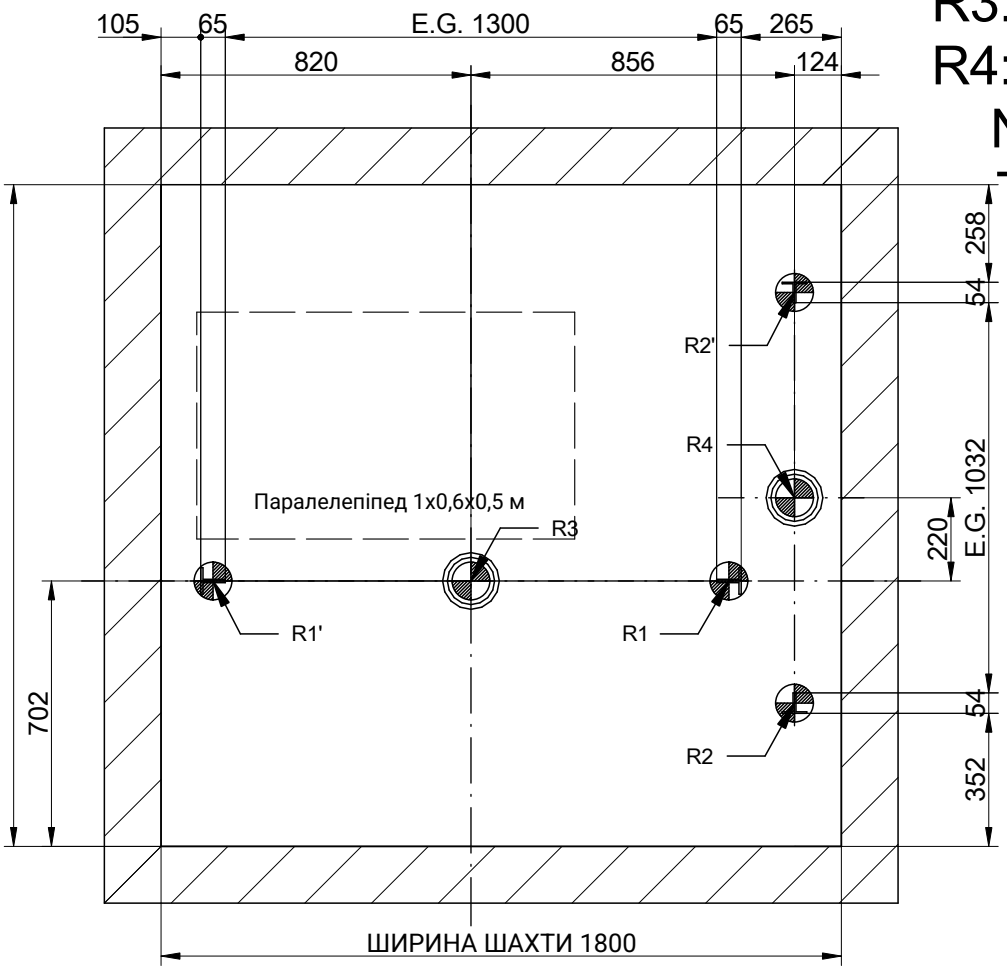

ПЛАН ПРИЯМКА

МАСШТАБ(¹): 1:20

F-1-602.rev.3

(¹)Розміри, не проставлені на кресленні, є орієнтовними і не обов'язковими.

ЗУПИНКИ (кількість)	6
ВАНТАЖОПІДЙОМНІСТЬ (осіб)	10
НОМІНАЛЬНЕ НАВАНТАЖЕННЯ: [кг]	800

РЕД. 0

ПОСИЛАННЯ:

.

	ДАТА	ПІБ
ЗРОБИВ	2011	MP
ПЕРЕВІРИВ		
V°.B°.		

ЗАМОВНИК: .

ОБ'ЄКТ:


.

.

НАПРУГА (В)
ТРИФАЗНЕ, 380 В
ЧАСТОТА (Гц)
50

MP

МОДЕЛЬ ЛІФТА	Швидкість (м/с)
MP1010GO!	1

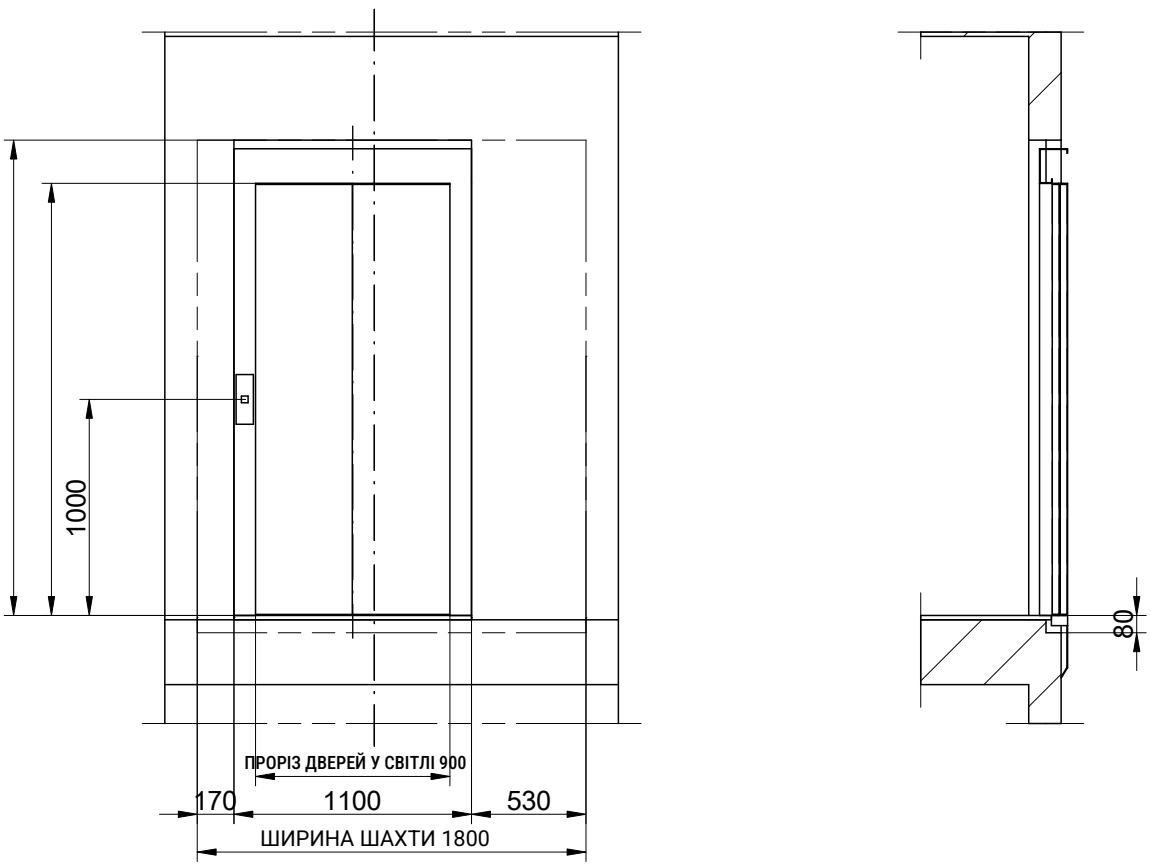

ДЕТАЛЬ ДВЕРНОГО ПРОЕМУ

МАСШТАБ(¹): 1:35

F-1-602.rev.3

(¹)Розміри, не проставлені на кресленні, є орієнтовними і не обов'язковими.

ЗУПИНКИ (кількість)	6
ВАНТАЖОПІДЙОМНІСТЬ (осіб)	10
НОМІНАЛЬНЕ НАВАНТАЖЕННЯ: [кг]	800

РЕД. 0

ПОСИЛАННЯ:

.

	ДАТА	ПІБ
ЗРОБИВ	2011	MP
ПЕРЕВІРИВ		
V°.B°.		

ЗАМОВНИК: .

ОБ'ЄКТ:

.

.

НАПРУГА (В)
ТРИФАЗНЕ, 380 В
ЧАСТОТА (Гц)
50

MP

МОДЕЛЬ ЛІФТА	Швидкість (м/с)
MP1010GO!	1

ПІДГОТОВКА ОБ'ЄКТА ЗАМОВНИКОМ

ШАХТА: Конструкція шахти має відповідати національним будівельним нормам. Готові стіни мають витримувати тиск 300 Н на площі 5 см² згідно з EN81-1:98 5.3.1.1. Корисні розміри за кресленням. Допуск відхилення від вертикалі від (-0) до (+40 мм). Захисні огородження встановлені. Рівні підлоги позначені. Шахта використовується виключно для ліфта. Рекомендований переріз вентиляції шахти становить 1% її поперечного перерізу (за EN81-1:98 5.2.3)


МАШИННА ШАФА: зручний доступ, належна вентиляція, власне освітлення, що забезпечує 200 лк на рівні підлоги. Підлога нековзка, без пилоутворення. Температура 5-40 °C.
ДОСТУП ДО МАШИННОЇ ШАФИ: достатньо освітлений. Доступ має бути зручним за будь-яких обставин, без потреби заходити в приватні приміщення. Мінімальні шляхи проходу, яких вимагають будівельні норми, не повинні перекриватися відчиненими дверима ліфта чи машинної шафи. ВЕРХ ШАХТИ: має бути одна або кілька металевих опор чи гаків відповідної вантажопідйомності для підвішування вантажів (згідно з EN81-1:98 6.3.7).
СИЛОВЕ ЖИВЛЕННЯ: з проводкою за нормами до електричної шафи. Проводка: 3 фази, нейтраль, заземлення і фаза для освітлення.
ОСВІТЛЕННЯ ПОСАДКОВОГО МАЙДАНЧИКА: забезпечити 50 лк на рівні підлоги.
ЗАЗЕМЛЕННЯ всієї електроустановки відповідно до вимог Гармонізованого документа CENELEC HD 384-5-54 S1.

ПРИЯМОК: дно приямка гладке й рівне, захищене від просочування води, здатне витримувати навантаження згідно з кресленням. Слід передбачити постійний засіб доступу до нього. Якщо під траєкторією руху кабіни чи противаги є доступні простори, дно приямка розраховують на навантаження не менше 5000 Н/м², а якщо противага не має уловлювачів, під буферами противаги до міцної основи встановлюють опору.

ПРИМІТКА: Проєкт відповідає застосовним вимогам RD 1314/1997 (*). За дотримання можливих місцевих будівельних норм, вимог доступності, пожежної безпеки тощо відповідає замовник. Це креслення розроблене за даними замовника і стало підставою для технічного досьє на виготовлення нашої продукції. ЗМІНИ, що впливають на конструкцію, призведуть до перегляду нашого підтвердження замовлення.

(*) Для ліфтів в Іспанії - "RD1314/1997". Для ліфтів в решті Європи - "95/16/EC"

СХЕМА ДАХУ КАБІНИ

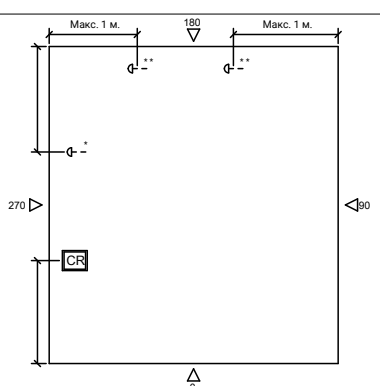

CR Ревізійна коробка
Додаткова кнопка СТОП.
* Подвійне входження 180° або окремі робочі зони.
** Подвійне входження 90° або 270°

F-1-602.rev.1

ДАТА	ПІБ	ЗМІНИ	РЕД.
.	.	.	

ЗУПИНКИ (кількість)	6
ВАНТАЖОПІДЙОМНІСТЬ (осіб)	10
НОМІНАЛЬНЕ НАВАНТАЖЕННЯ: [кг]	800

РЕД. 0
ПОСИЛАННЯ:
.

	ДАТА	ПІБ
ЗРОБИВ	2011	MP
ПЕРЕВІРИВ		
V°.B°.		

ЗАМОВНИК: .
ОБ'ЄКТ:
.
.

НАПРУГА (В)
ТРИФАЗНЕ, 380 В
ЧАСТОТА (Гц)
50

MP

МОДЕЛЬ ЛІФТА	Швидкість (м/с)
MP1010GO!	1