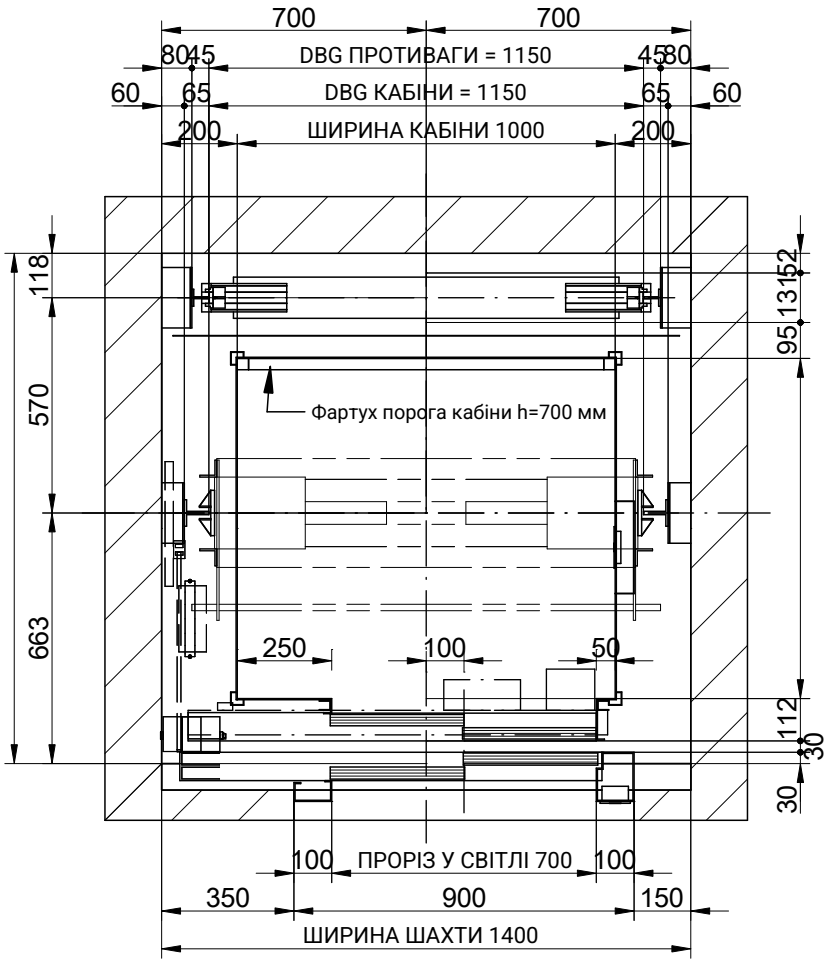


ВИД ЗВЕРХУ

МАСШТАБ(¹): 1:20

F-1-602.rev.3

(¹) Розміри, не проставлені на кресленнях, є орієнтовними й не є обов'язковими.

ЗУПИНКИ (кільк.)	6
ВАНТАЖОПІДЙОМНІСТЬ (КІЛЬК. ОСІБ)	4
НОМІНАЛЬНА ВАНТАЖОПІДЙОМНІСТЬ (кг)	320

РЕД. 0

ПОСИЛАННЯ:

	ДАТА	НАЗВА
КРЕСЛЕННЯ	2011	
ПЕРЕВІРЕНО		
ЗАТВЕРДЖЕНО		

ЗАМОВНИК:


МІСЦЕ РОБІТ:

НАПРУГА (В)
ТРИФАЗНЕ, 380 В
ЧАСТОТА (Гц)
50

MP

МОДЕЛЬ ЛІФТА	ШВИДКІСТЬ (м/с)
MP410GO! C	1

БІЧНИЙ ВЕРТИКАЛЬНИЙ РОЗРІЗ

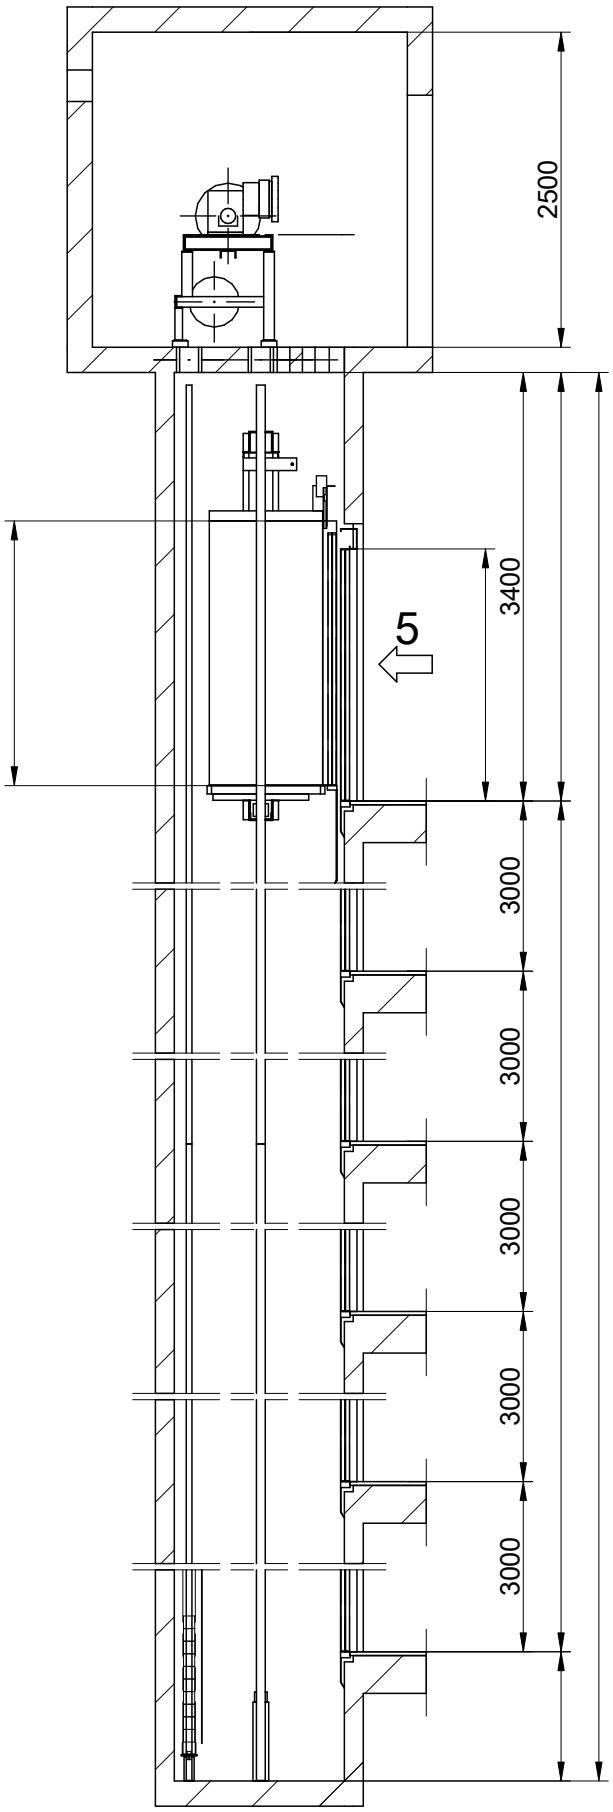

МАСШТАБ(¹): 1:60

MP410GO! C 1

50

6
4
320


2011

MP

F-1-602.rev.3

Підлога гладка й рівна, захищена від просочування води. (EN81-1:98, 5.7.3.1)
Передбачити пристрій доступу до приямка (EN81-1:98, 5.7.3.2)
Пристрій зупинки (EN81-1:98, 5.7.3.4)
Електроживлення (EN81-1:98, 5.7.3.4)
Вимикач освітлення (EN81-1:98, 5.7.3.4)
Телефонна розетка (крім Fonotec) (EN81-1:98, 5.10)

R1:30000 N
R2:33000 N
R3:27000 N
R4:15000 N
Sx: 1000 H
Sy: 500 H

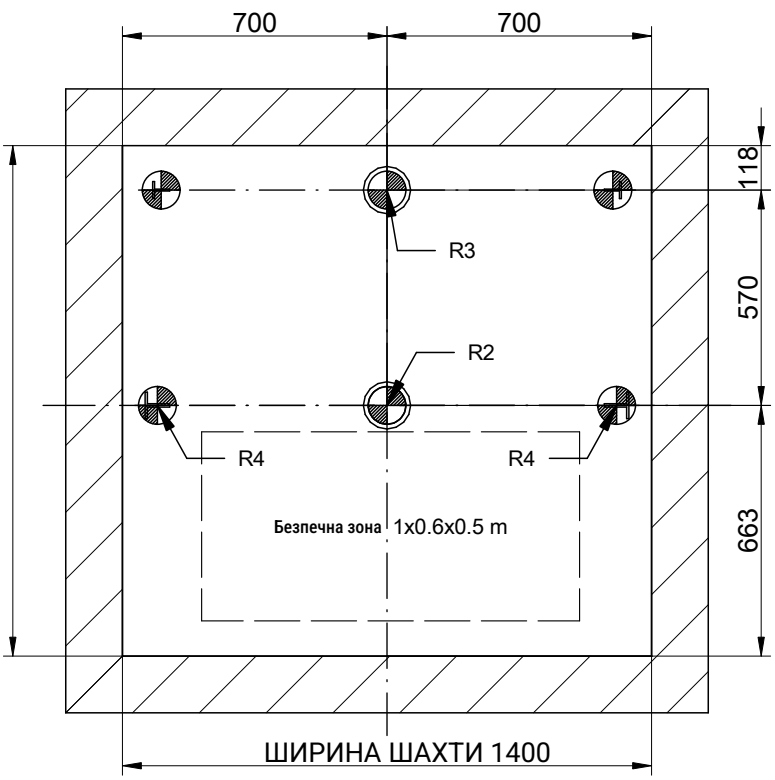

ПЛАН ПРИЯМКА

МАСШТАБ(¹): 1:20

F-1-602.rev.3

(¹) Розміри, не проставлені на кресленнях, є орієнтовними й не є обов'язковими.

ЗУПИНКИ (кільк.)	6
ВАНТАЖОПІДЙОМНІСТЬ (КІЛЬК. ОСІБ)	4
НОМІНАЛЬНА ВАНТАЖОПІДЙОМНІСТЬ (кг)	320

РЕД. 0

ПОСИЛАННЯ:

	ДАТА	НАЗВА
КРЕСЛЕННЯ	2011	
ПЕРЕВІРЕНО		
ЗАТВЕРДЖЕНО		


ЗАМОВНИК:

МІСЦЕ РОБІТ:

НАПРУГА (В)
ТРИФАЗНЕ, 380 В
ЧАСТОТА (Гц)
50

MP

МОДЕЛЬ ЛІФТА	ШВИДКІСТЬ (м/с)
MP410GO! C	1

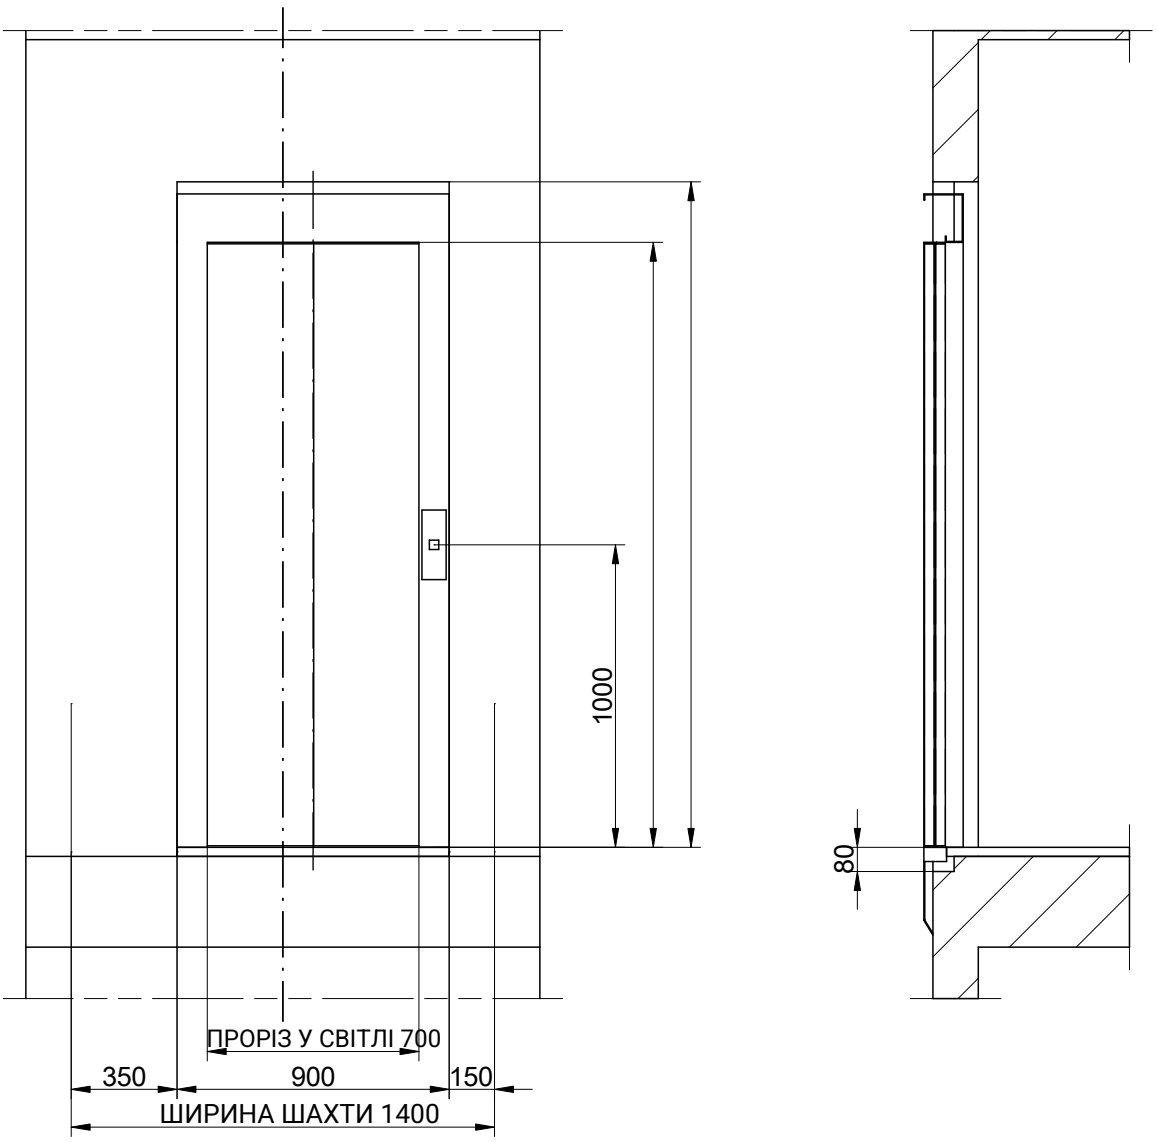

ДЕТАЛЬ ДВЕРНОГО ПРОЄМУ

МАСШТАБ(¹): 1:25

F-1-602.rev.3

(¹) Розміри, не проставлені на кресленнях, є орієнтовними й не є обов'язковими.

ЗУПИНКИ (кільк.)	6
ВАНТАЖОПІДЙОМНІСТЬ (КІЛЬК. ОСІБ)	4
НОМІНАЛЬНА ВАНТАЖОПІДЙОМНІСТЬ (кг)	320

РЕД. 0

ПОСИЛАННЯ:

	ДАТА	НАЗВА
КРЕСЛЕННЯ	2011	
ПЕРЕВІРЕНО		
ЗАТВЕРДЖЕНО		

ЗАМОВНИК:

МІСЦЕ РОБІТ:

НАПРУГА (В)
ТРИФАЗНЕ, 380 В
ЧАСТОТА (Гц)
50

MP

МОДЕЛЬ ЛІФТА	ШВИДКІСТЬ (м/с)
MP410GO! C	1

РОБОТИ ЗАМОВНИКА

ШАХТА: конструкцію шахти виконують згідно з національними будівельними нормами. Стіни шахти мають витримувати навантаження. Номінальні розміри за кресленнями. Допуск по вертикалі від (-0) до (+40 мм). Захисні огородження встановлено. Рівні поверхів позначено. Шахта використовується лише для ліфта. Рекомендована вентиляція шахти - 1 % її поперечного перерізу (згідно з 5.2.3 EN81-1) Огородження має бути суцільним, якщо не вказано інше. (EN81-1/2:98+A3:2009, 5.2.1.1)
МАШИННЕ ПРИМІЩЕННЯ: зручний доступ, належна вентиляція, електричне освітлення 200 лк на рівні підлоги, температура від 5°C до 40°C. Рівна плита перекриття, неслизька підлога без утворення пилу, розрахована на наявні навантаження. Отвори за кресленнями (вертикальні бортики висотою 5 см). Бетонна підлога. Гаки для підвішування згідно з 6.3.7 EN81-1. Машинне приміщення використовується лише для ліфта.

ЕЛЕКТРОПРОВОДКА згідно з посібниками.
ОСВІТЛЕННЯ: у шахті щонайменше 50 лк на висоті 1 м над дахом кабіни та в приямку; світильник на висоті 0,5 м над підлогою приямка і на 0,5 м нижче стелі шахти.

ЕЛЕКТРОЖИВЛЕННЯ в машинному приміщенні, разом із обов'язковими вимикачами й проводкою до станції керування. Вимикачі чітко позначені. Головний вимикач має бути стабільного положення (увімк./вимк.), положення вимкнення фіксується навісним замком або подібним засобом від випадкового ввімкнення.
ОСВІТЛЕННЯ ПОСАДКОВОГО МАЙДАНЧИКА: 50 лк на рівні підлоги.


ЗАЗЕМЛЕННЯ всієї електроустановки згідно з нормативними вимогами гармонізованого документа CENELEC HD 384-5-54 S1.

ПРИЯМОК: підлога приямка гладка й рівна, захищена від просочування води, здатна витримувати навантаження згідно з кресленнями.
Постійний пристрій доступу до приямка. Якщо під траєкторією кабіни чи противаги є доступні простори, підлогу приямка розраховують на навантаження не менше 5000 Н/м², а якщо противага не має уловлювачів, потрібно встановити опору до основи під буфером противаги.

ПРИМІТКА: проєкт виконано за правилами EN81-1 (*). За місцеві будівельні норми, доступність, пожежний захист тощо відповідає замовник, він має контролювати їх виконання. Це креслення розроблено за наданими даними, воно стало основою технічної документації на виготовлення нашої продукції. Можливі ЗМІНИ, що впливають на конструкцію, призведуть до перегляду нашого підтвердження замовлення.

(*) За потреби - вимоги Real Decreto 1314/1997, 95/16/ЄС для ліфтів решти Європи.

ЕСКІЗ ДАХУ КАБІНИ

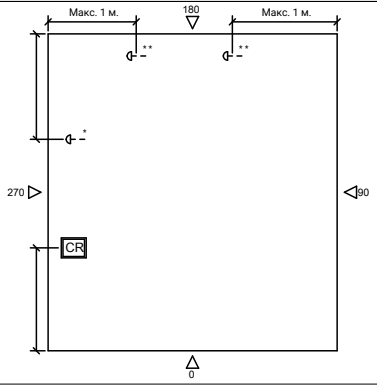

CR Ревізійна коробка.
Додаткова кнопка СТОП.
* Подвійне входження 180° або окремі робочі зони.
** Подвійне входження 90° або 270°

F-1-602.rev.1

ДАТА	НАЗВА	ЗМІНИ	РЕД.
.	.	.	

ЗУПИНКИ (кільк.) 6
ВАНТАЖОПІДЙОМНІСТЬ (КІЛЬК. ОСІБ) 4
НОМІНАЛЬНА ВАНТАЖОПІДЙОМНІСТЬ (кг) 320

РЕД. 0
ПОСИЛАННЯ:

	ДАТА	НАЗВА
КРЕСЛЕННЯ	2011	
ПЕРЕВІРЕНО		
ЗАТВЕРДЖЕНО		

ЗАМОВНИК:
МІСЦЕ РОБІТ:

НАПРУГА (В)
ТРИФАЗНЕ, 380 В
ЧАСТОТА (Гц)
50

MP

МОДЕЛЬ ЛІФТА	ШВИДКІСТЬ (м/с)
MP410GO! C	1