
ПРИМІТКА: "Монтаж виконувати відповідно до вказівок розділу 2.12 Посібника з монтажу ліфта в зборі."
ПРИМІТКА: "Монтаж виконувати відповідно до вказівок Посібника з монтажу ліфта в зборі 2.12 chapter."

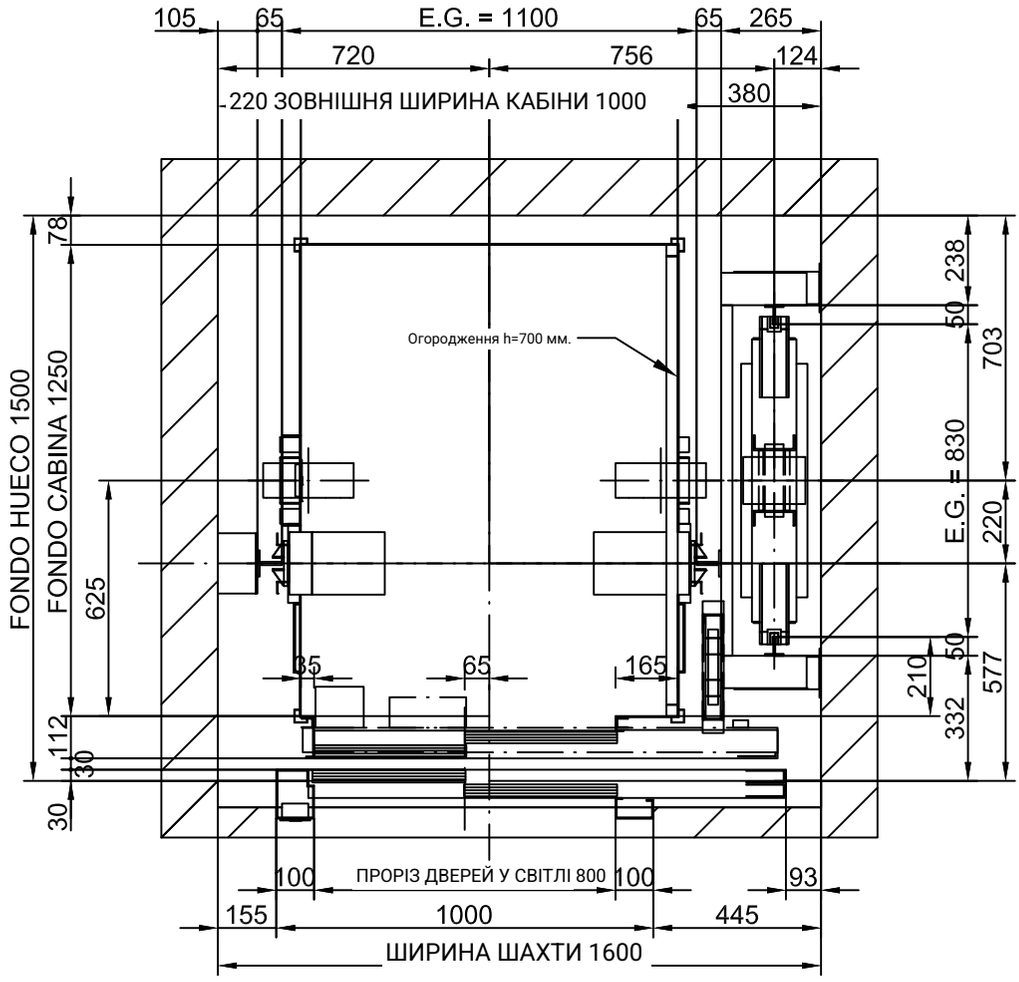

ПЛАН

МАСШТАБ(¹): 1:20

На кресленні показано рекомендовані розміри шахти.

Для мінімальних розмірів ширину шахти можна зменшити на 100 мм.

F-1-602.rev.3

(¹) Розміри, не проставлені на кресленні, є орієнтовними й не є обов'язковими.

ЗУПИНКИ (кількість)	6
ВАНТАЖОПІДЙОМНІСТЬ (осіб)	6
НОМІНАЛЬНЕ НАВАНТАЖЕННЯ: [кг]	480

РЕД. 1
ПОСИЛАННЯ:
:
.

	ДАТА	ПІБ
ЗРОБИВ	2013	MP
ПЕРЕВІРИВ		
V°.B°.		


ЗАМОВНИК: .
ОБ'ЄКТ:
.
.

НАПРУГА (В)
ТРИФАЗНЕ, 380 В
ЧАСТОТА (Гц)
50

MP

МОДЕЛЬ ЛІФТА: MP610GO!
Швидкість (м/с): 1

БОКОВИЙ ВИГЛЯД

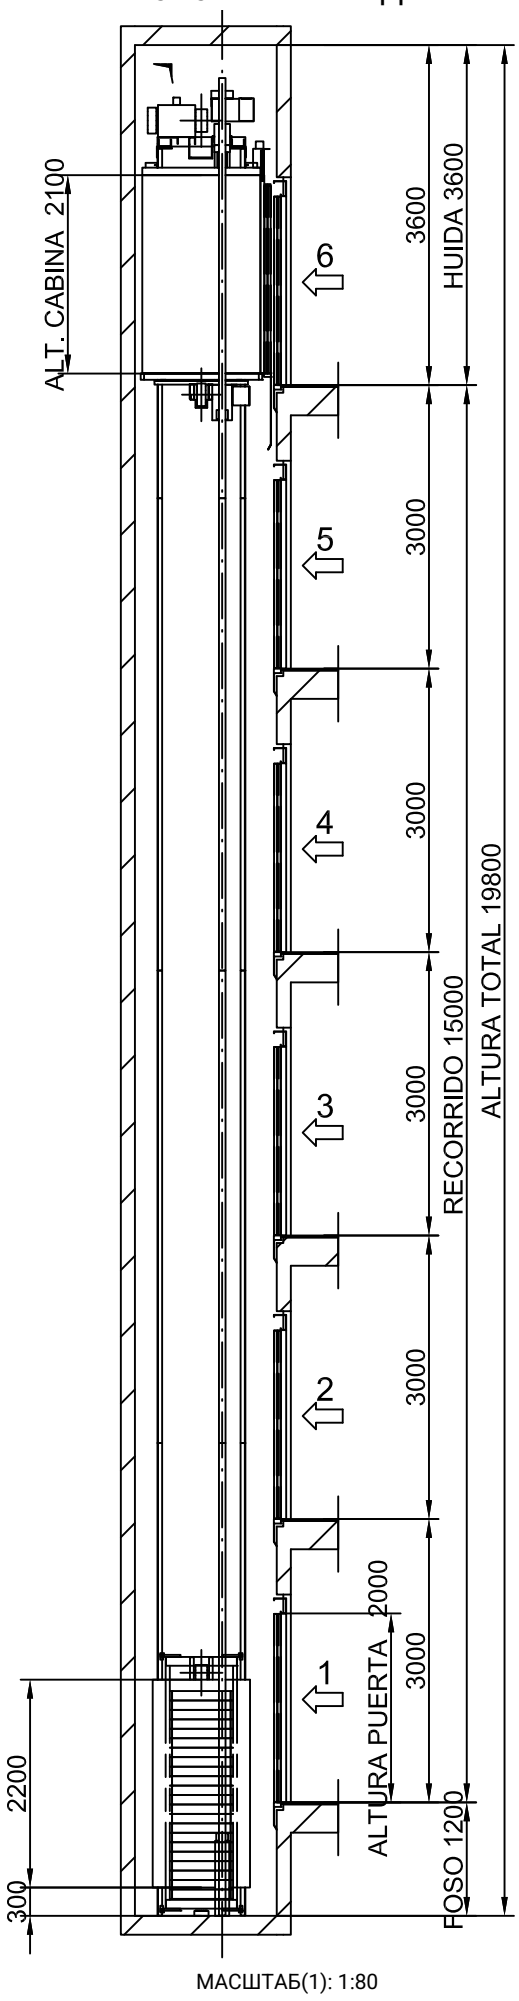

МАСШТАБ(1): 1:80

(¹)Las dimensiones no acotadas en el plano son indicativas y no vinculantes.		REV. 1	MP
PARADAS (n°)	6	REFERENCIA:	
CAPACIDAD (n° PERSONAS)	6	.	TENSION (V.) TRIFASICO.380V
CARGA UTIL (Kg.)	480	.	FRECUENCIA (Hz.) 50
	FECHA	NOMBRE	CLIENTE: .
DIBUJADO	2013	MP	SITUACION OBRA:
VERIF.			.
V°.B°.			.

MODELO ASCENSOR VELOCIDAD (m/s)

MP610GO! 1

F-1-602.rev.3

Приямок рівний і гладкий, захищений від проникнення води. (EN81-1:98, 5.7.3.1)

Передбачити пристрій доступу. (EN81-1:98, 5.7.3.2)

Пристрій зупинки. (EN81-1:98, 5.7.3.4)


Розетка (EN81-1:98, 5.7.3.4)

Вимикач освітлення спарений з шафою. (EN81-1:98, 5.7.3.4)

Телефонне гніздо (крім Fonotec) (EN81-1:98, 5.10)

LIFTPORTAL™ Іспанська якість і монтаж під ключ www.mplifts.com.ua +38 (063) 283-31-48

ПОЛОЖЕННЯ ГАКІВ
ЩО ВИТРИМУЮТЬ
1000 Kg. CADA UNO
НАДАЄ ЗАБУДОВНИК

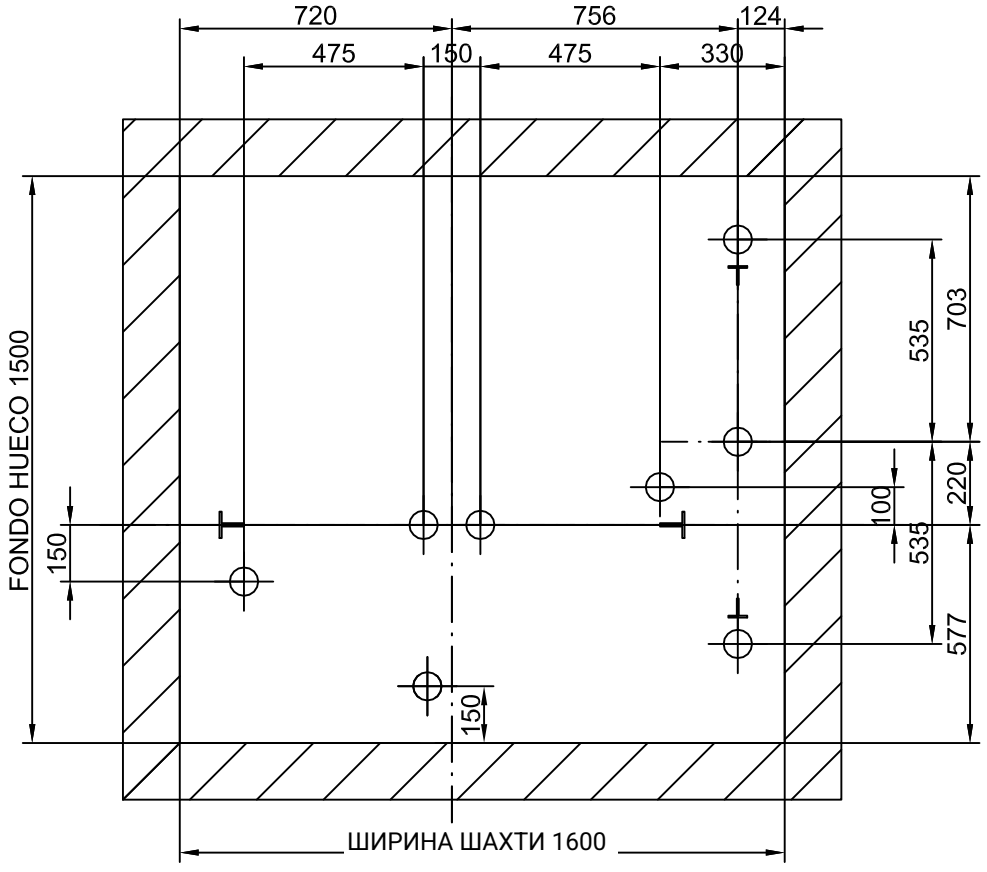

БАЛКА ТА МОНТАЖНІ КРЮКИ

МАСШТАБ(¹): 1:20

F-1-602.rev.3

(¹) Розміри, не проставлені на кресленні, є орієнтовними й не є обов'язковими.

ЗУПИНКИ (кількість)	6
ВАНТАЖОПІДЙОМНІСТЬ (осіб)	6
НОМІНАЛЬНЕ НАВАНТАЖЕННЯ: [кг]	480

РЕД. 1
ПОСИЛАННЯ:
.
.

	ДАТА	ПІБ
ЗРОБИВ	2013	MP
ПЕРЕВІРИВ		
Vº.Bº.		

ЗАМОВНИК: .
ОБ'ЄКТ:
.
.


НАПРУГА (В)
ТРИФАЗНЕ, 380 В
ЧАСТОТА (Гц)
50

MP

МОДЕЛЬ ЛІФТА: MP610GO!
Швидкість (м/с): 1

LIFTPORTAL™ Іспанська якість і монтаж під ключ
www.mplifts.com.ua +38 (063) 283-31-48

R1:28000 N
R1':25000 N
R2:20500 N
R2':21000 N
R3:57000 N
R4:48000 N
N:1800 N
T:850 N

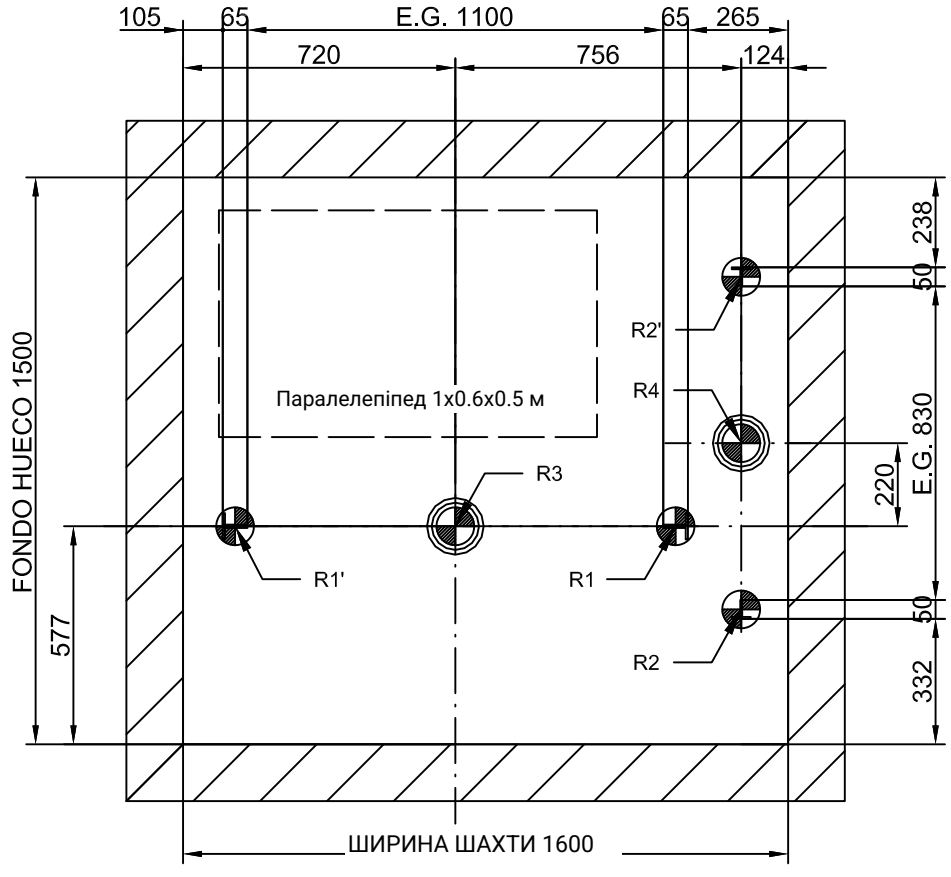

ПЛАН ПРИЯМКА

МАСШТАБ(¹): 1:20

F-1-602.rev.3

(¹) Розміри, не проставлені на кресленні, є орієнтовними й не є обов'язковими.

ЗУПИНКИ (кількість)	6
ВАНТАЖОПІДЙОМНІСТЬ (осіб)	6
НОМІНАЛЬНЕ НАВАНТАЖЕННЯ: [кг]	480

РЕД. 1
ПОСИЛАННЯ:
.
.


	ДАТА	ПІБ
ЗРОБИВ	2013	MP
ПЕРЕВІРИВ		
Vº.Bº.		

ЗАМОВНИК: .
ОБ'ЄКТ:
.
.

НАПРУГА (В)
ТРИФАЗНЕ, 380 В
ЧАСТОТА (Гц)
50

MP

МОДЕЛЬ ЛІФТА	Швидкість (м/с)
MP610GO!	1

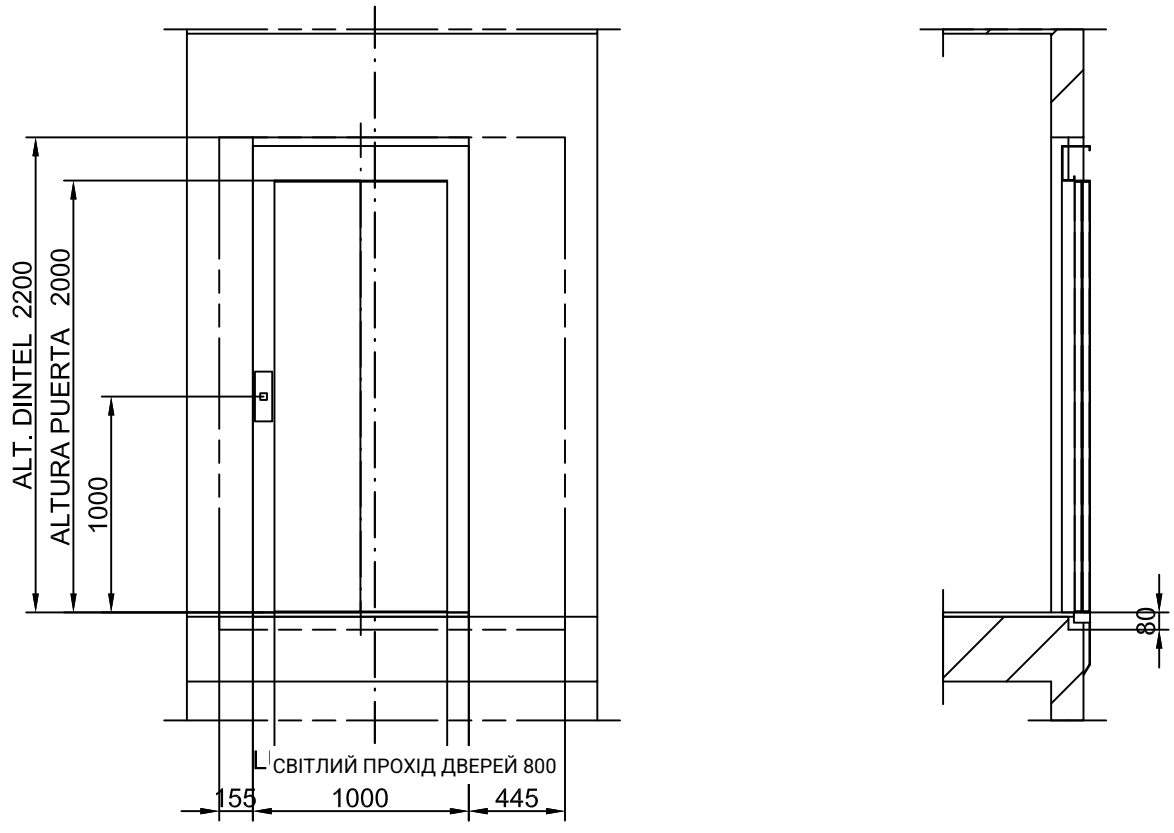

ДЕТАЛЬ ДВЕРНОГО ПРОЕМУ

МАСШТАБ(1): 1:35

F-1-602.rev.3

(¹) Розміри, не проставлені на кресленні, є орієнтовними й не є обов'язковими.

ЗУПИНКИ (кількість)	6
ВАНТАЖОПІДЙОМНІСТЬ (осіб)	6
НОМІНАЛЬНЕ НАВАНТАЖЕННЯ: [кг]	480

РЕД. 1

ПОСИЛАННЯ:

.

.

	ДАТА	ПІБ
ЗРОБИВ	2013	MP
ПЕРЕВІРИВ		
Vº.Bº.		

ЗАМОВНИК: .

ОБ'ЄКТ:

.

.

НАПРУГА (В)
ТРИФАЗНЕ, 380 В
ЧАСТОТА (Гц)
50

MP

МОДЕЛЬ ЛІФТА: MP610GO!

Швидкість (м/с): 1

LIFTPORTAL™ Іспанська якість і монтаж під ключ www.mplifts.com.ua +38 (063) 283-31-48

ПІДГОТОВКА ОБ'ЄКТА ЗАМОВНИКОМ


ШАХТА: Конструкція шахти має відповідати національним будівельним нормам. Готові стіни мають витримувати тиск 300 Н на площі 5 см², згідно з EN81-1:98 5.3.1.1. Корисні розміри за кресленням. Допуск відхилення від вертикалі від (-0) до (+40 мм). Захисні огородження встановлені. Рівні підлоги позначені. Шахта використовується виключно для ліфта. Рекомендований переріз вентиляції шахти становить 1% поперечного перерізу шахти (за EN81-1:98 5.2.3)

МАШИННА ШАФА: зручний доступ, належна вентиляція, власне освітлення, що забезпечує 200 лк на рівні підлоги. Підлога неслизька, без пилу. Температура в межах від 5 °C до 40 °C.
ДОСТУП ДО МАШИННОЇ ШАФИ: достатньо освітлений. Доступ має бути зручним за будь-яких обставин, без потреби заходити в приватні приміщення. Мінімальні шляхи проходу, яких вимагають будівельні норми не повинні перекриватися відчиненими дверима ліфта чи машинної шафи. ВЕРХ ШАХТИ: має бути одна або кілька металевих опор чи гаків відповідної вантажопідйомності для підвішування вантажів (згідно з EN81-1:98 6.3.7).
СИЛОВЕ ЖИВЛЕННЯ: з проводкою за нормами до електричної шафи. Проводка: 3 фази, нейтраль, заземлення і фаза для освітлення.
ОСВІТЛЕННЯ ПОСАДКОВОГО МАЙДАНЧИКА: забезпечити 50 лк на рівні підлоги.
ЗАЗЕМЛЕННЯ всієї електроустановки відповідно до вимог Документа гармонізації HD 384-5-54 S1 CENELEC.

ПРИЯМОК: дно приямка гладке й рівне, захищене від просочування води, здатне витримувати навантаження згідно з кресленням. Слід передбачити постійний засіб доступу до нього. Якщо під траєкторією руху кабіни чи противаги є доступні простори, дно приямка розраховують на навантаження не менше 5000 Н/м², а під буферами противаги до міцної основи встановлюють опору, якщо противага не має уловлювачів.

ПРИМІТКА: Проєкт відповідає застосовним вимогам RD 1314/1997 (*). За дотримання можливих місцевих будівельних норм, вимог доступності, пожежної безпеки тощо відповідає замовник. Це креслення розроблене за даними замовника і стало підставою для технічного досьє на виготовлення нашої продукції. Можливі ЗМІНИ, що впливають на її конструкцію, призведуть до перегляду нашої продукції. Зміни, що впливають на конструкцію, призведуть до перегляду нашого підтвердження замовлення.
(*) Для ліфтів в Іспанії - "RD1314/1997". Для ліфтів в решті Європи - "95/16/EC"

СХЕМА ДАХУ КАБІНИ

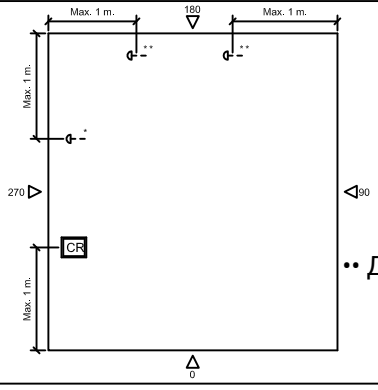

CR: ревізійна коробка
Q - Додаткова кнопка СТОП.
* Подвійне входження 180° або окремі робочі зони
•• Двосторонній вхід 90° або 270°

F-1-602.rev.1

ДАТА	ПІБ	ЗМІНИ	РЕД.
.	.	.	

ЗУПИНКИ (кількість) 6
ВАНТАЖОПІДЙОМНІСТЬ (осіб) 6
НОМІНАЛЬНЕ НАВАНТАЖЕННЯ: [кг] 480

РЕД. 1
ПОСИЛАННЯ:
.
.

	ДАТА	ПІБ
ЗРОБИВ	2013	MP
ПЕРЕВІРИВ		
V°.B°.		

ЗАМОВНИК: .
ОБ'ЄКТ:
.
.

НАПРУГА (В)
ТРИФАЗНЕ, 380 В
ЧАСТОТА (Гц)
50

MP

МОДЕЛЬ ЛІФТА: MP610GO!
Швидкість (м/с): 1