
01-ПЛАН

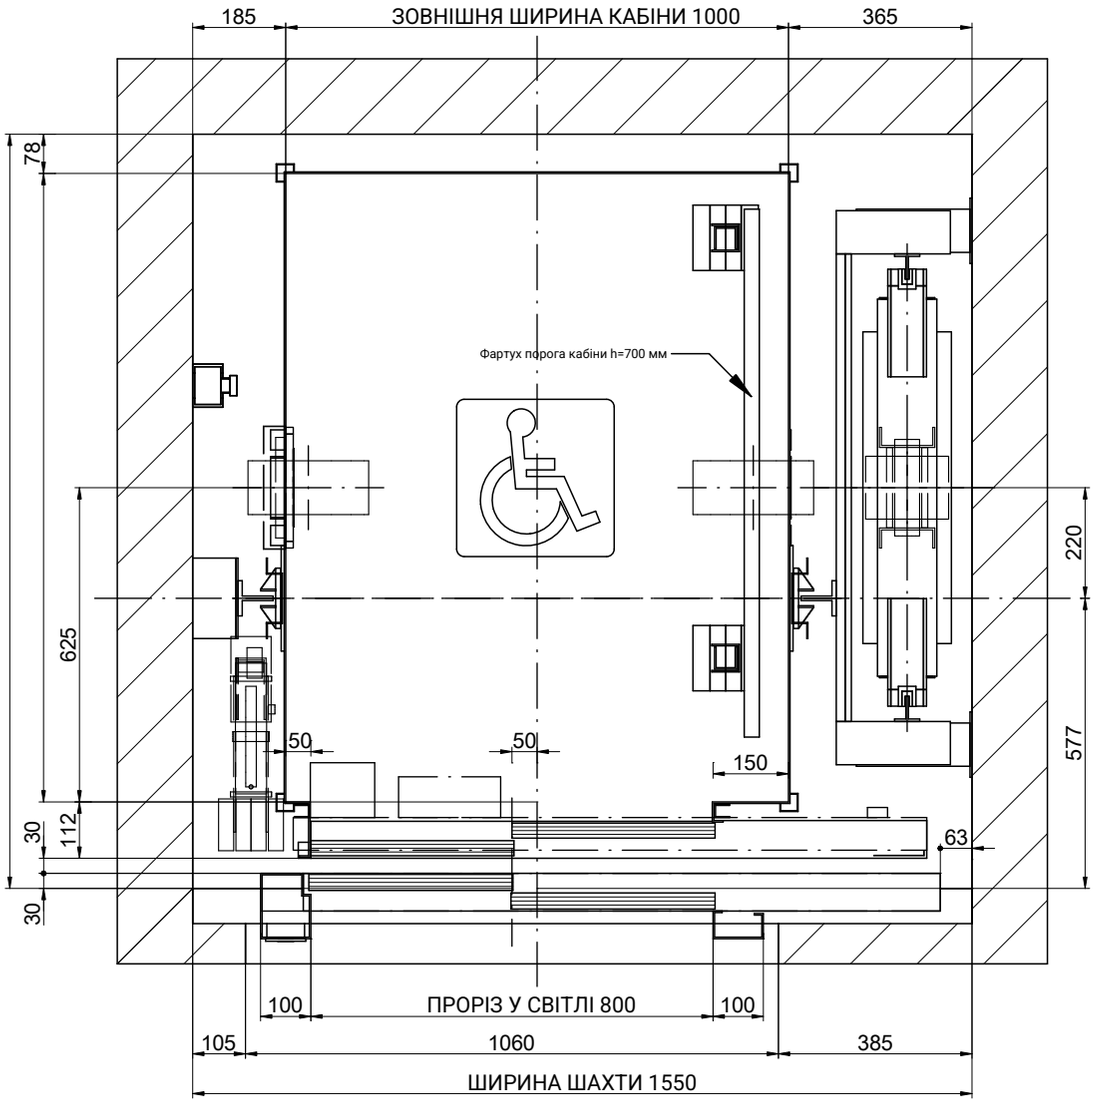

МАСШТАБ[1]: 1:15

КРЕСЛЕННЯ	ДАТА	РЕД.	АРКУШ
MP	2017	00	1/8

МОДЕЛЬ ЛІФТА:

MP GO! C

МІСТКІСТЬ (осіб)	6
НОМІНАЛЬНА ВАНТАЖОПІДЙОМНІСТЬ (кг)	480
ШВИДКІСТЬ (м/с)	1
ЧАСТОТА (Гц)	50
НАПРУГА (В)	380 В [трифазне]


[1] Розміри, не проставлені на кресленнях, є орієнтовними й не є обов'язковими.

ПОСИЛАННЯ:
MPGO!C_480_T2_EN

ЗАМОВНИК:
МІСЦЕ РОБІТ:

MP LIFTS

01B-ПЛАН

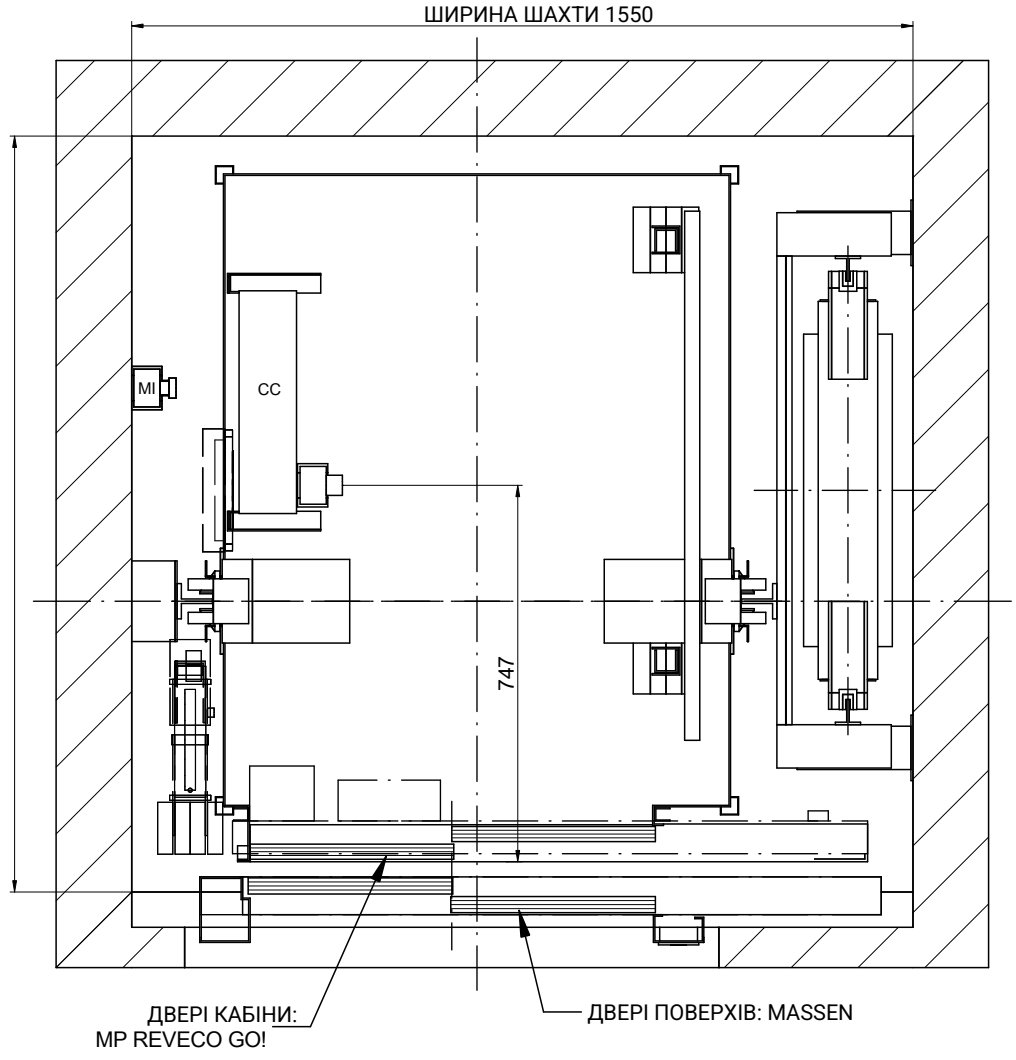

МАСШТАБ[1]: 1:15

ПОЗНАЧЕННЯ
CC: З'єднувальна коробка стелі кабіни
MI: Пост керування з ревізії

КРЕСЛЕННЯ	ДАТА	РЕД.	АРКУШ
MP	2017	00	2/8

МОДЕЛЬ ЛІФТА:	
MP GO! C	
МІСТКІСТЬ (осіб)	6
НОМІНАЛЬНА ВАНТАЖОПІДЙОМНІСТЬ (кг)	480
ШВИДКІСТЬ (м/с)	1
ЧАСТОТА (Гц)	50
НАПРУГА (В)	380 В [трифазне]


[1] Розміри, не проставлені на кресленнях, є орієнтовними й не є обов'язковими.

ПОСИЛАННЯ:
MPGO!C_480_T2_EN

ЗАМОВНИК:
МІСЦЕ РОБІТ:

MP LIFTS

02-БІЧНИЙ ВЕРТИКАЛЬНИЙ РОЗРІЗ

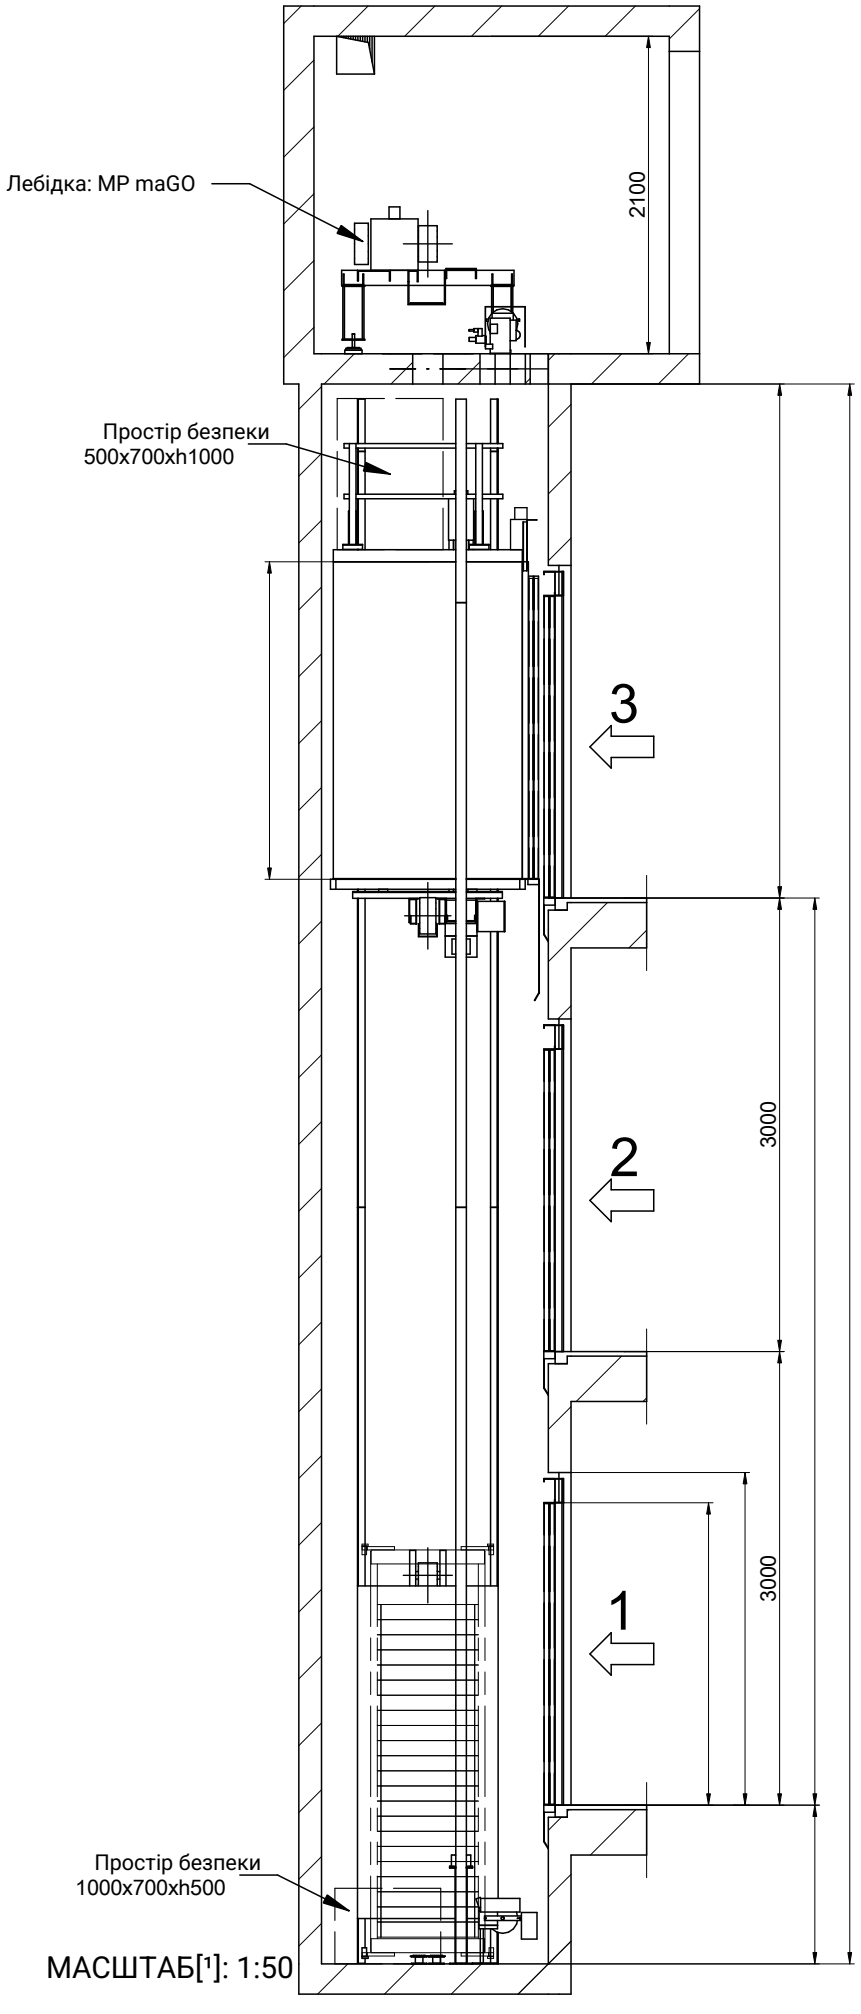

МАСШТАБ[1]: 1:50

MP LIFTS

MPGO!C_480_T2_EN

MP	2017	00	3/8	MP GO! C	6	50
					480	
					1	


Рівна горизонтальна підлога приямка, захищена від проникнення води

[EN81-20:2014 5.2.1.9]
Передбачити пристрій доступу до приямка [EN81-20:2014 5.2.2.4]

Пристрій зупинки
[EN81-20:2014 5.2.1.5.1. a]
Пост ревізійного керування
[EN81-20:2014 5.2.1.5.1. b]
Електроживлення
[EN81-20:2014 5.2.1.5.1. c]
Вимикач освітлення, здвоєний із шафою керування
[EN81-20:2014 5.2.1.5.1. d]

МАКС. ВІДСТАНЬ МІЖ КРОНШТЕЙНАМИ = 3000 mm

04-ПЛАН ПЛИТИ

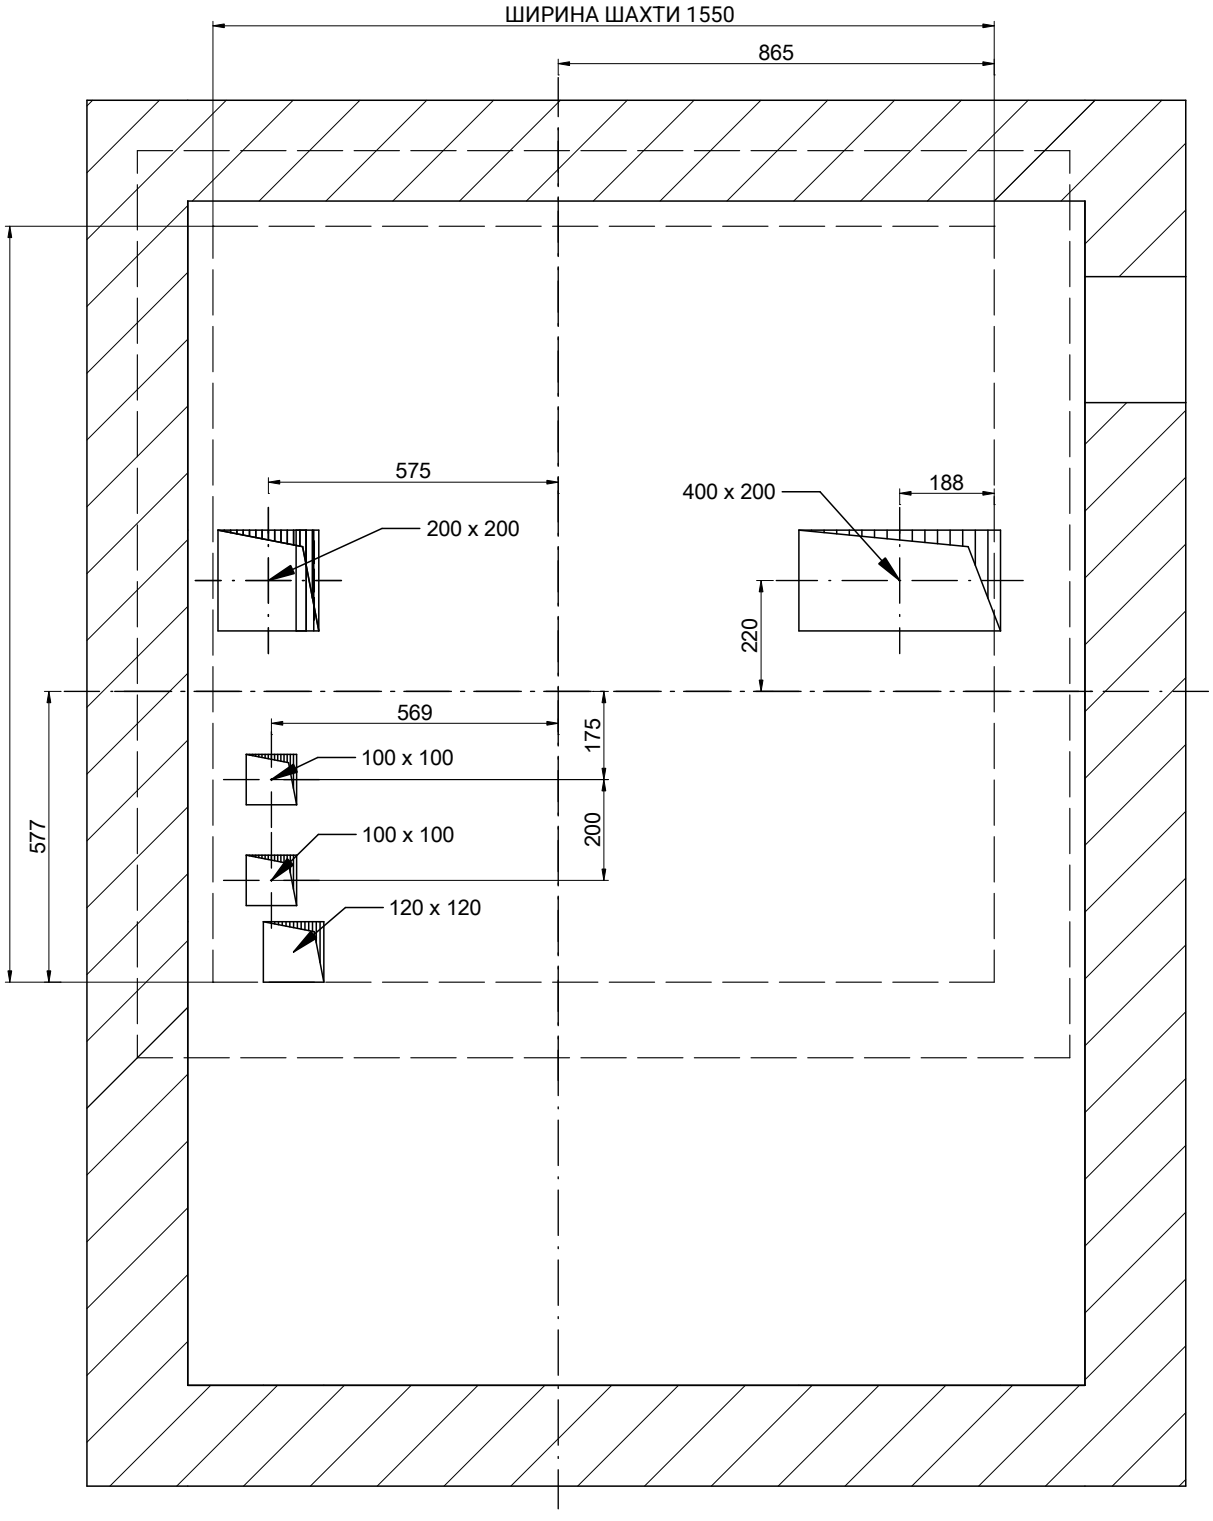

МАСШТАБ[1]: 1:15

КРЕСЛЕННЯ	ДАТА	РЕД.	АРКУШ
MP	2017	00	4/8

МОДЕЛЬ ЛІФТА:

MP GO! C

МІСТКІСТЬ (осіб)	6
НОМІНАЛЬНА ВАНТАЖОПІДЙОМНІСТЬ (кг)	480
ШВИДКІСТЬ (м/с)	1
ЧАСТОТА (Гц)	50
НАПРУГА (В)	380 В [трифазне]


[1] Розміри, не проставлені на кресленнях, є орієнтовними й не є обов'язковими.

ПОСИЛАННЯ:
MPGO!C_480_T2_EN

ЗАМОВНИК:
МІСЦЕ РОБІТ:

MP LIFTS

04B-МАШИННЕ ПРИМІЩЕННЯ

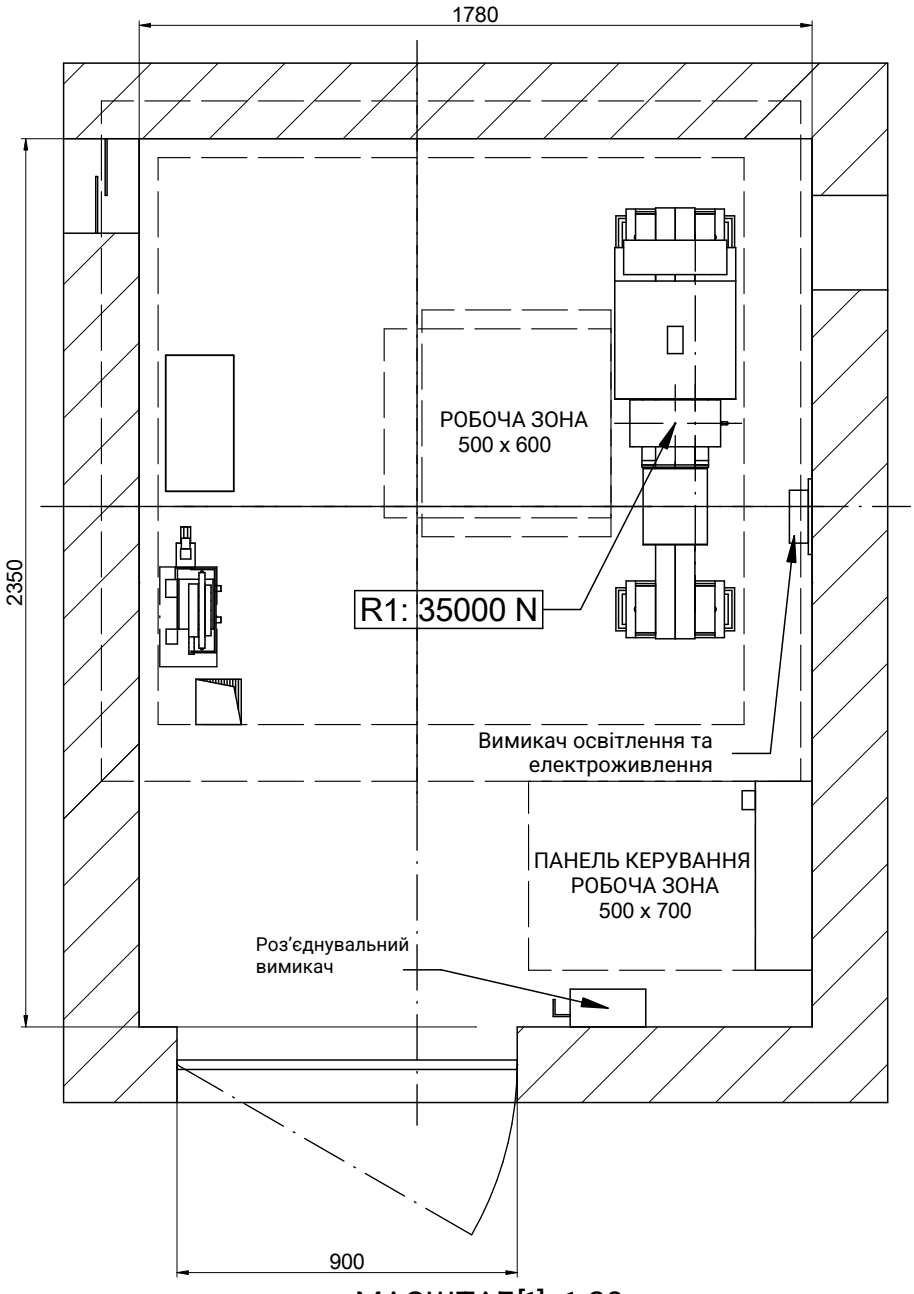

МАСШТАБ[1]: 1:20

Мінімальна висота машинного приміщення: 2100 мм.
[EN 81-20:2014 5.2.6.3.2.1]
Мінімальний проріз у світлі дверей: 600x2000 мм.
[EN 81-20:2014 5.2.3.2 a]

КРЕСЛЕННЯ	ДАТА	РЕД.	АРКУШ
MP	2017	00	5/8

МОДЕЛЬ ЛІФТА:	
MP GO! C	
МІСТКІСТЬ (осіб)	6
НОМІНАЛЬНА ВАНТАЖОПІДЙОМНІСТЬ (кг)	480
ШВИДКІСТЬ (м/с)	1
ЧАСТОТА (Гц)	50
НАПРУГА (В)	380 В [трифазне]


[1] Розміри, не проставлені на кресленнях, є орієнтовними й не є обов'язковими.

ПОСИЛАННЯ:
MPGO!C_480_T2_EN


ЗАМОВНИК:
МІСЦЕ РОБІТ:

MP LIFTS

05-ПЛАН ПРИЯМКА

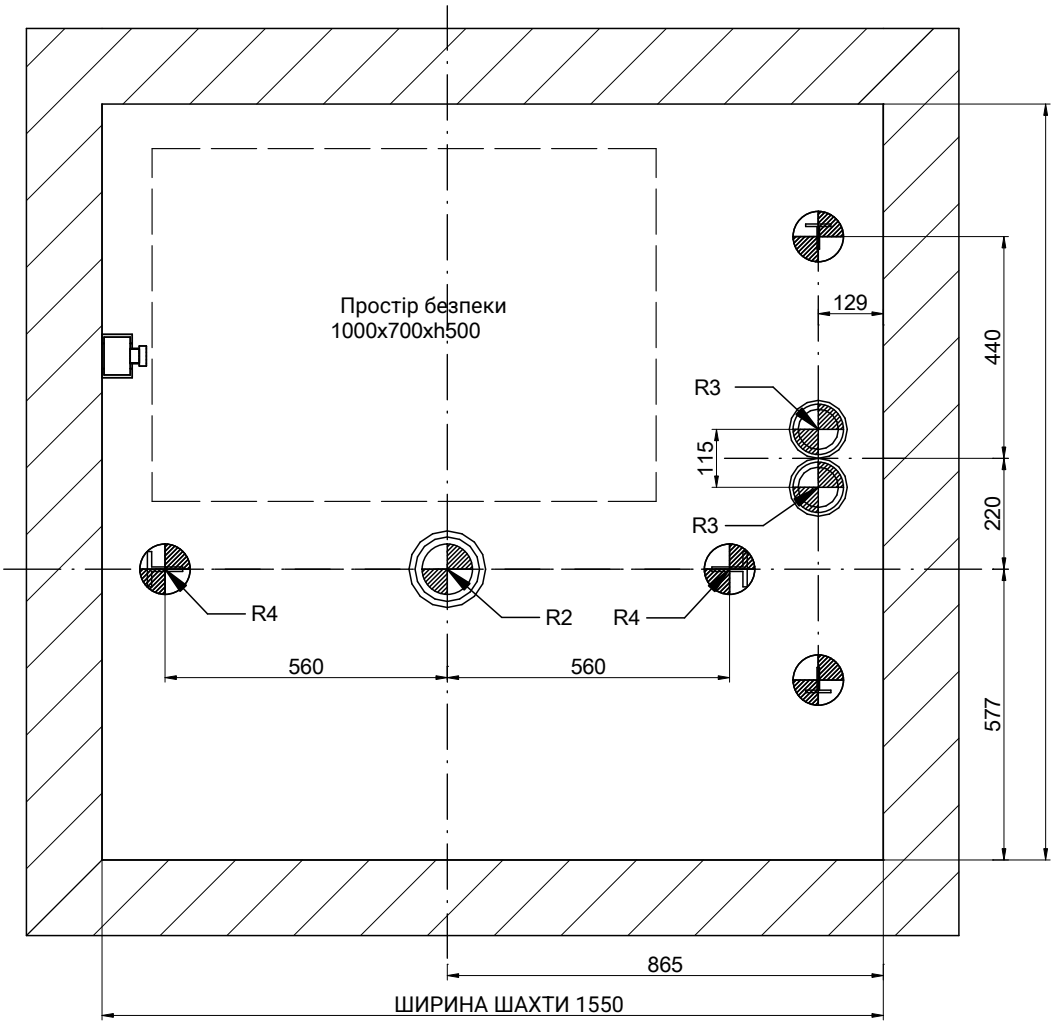

МАСШТАБ[1]: 1:15

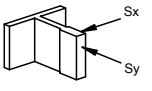РЕАКЦІЇ [Н] [макс.]				
R2	47000			
R3	18800	R4	28000	
Sx	360	Sy	620	

КРЕСЛЕННЯ	ДАТА	РЕД.	АРКУШ
MP	2017	00	6/8

[1] Розміри, не проставлені на кресленнях, є орієнтовними й не є обов'язковими.

ПОСИЛАННЯ:
MPGO!C_480_T2_EN


МОДЕЛЬ ЛІФТА:	
MP GO! C	
МІСТКІСТЬ (осіб)	6
НОМІНАЛЬНА ВАНТАЖОПІДЙОМНІСТЬ (кг)	480
ШВИДКІСТЬ (м/с)	1
ЧАСТОТА (Гц)	50
НАПРУГА (В)	380 В [трифазне]

ЗАМОВНИК:
МІСЦЕ РОБІТ:

MP LIFTS


LIFTPORTAL™ Іспанська якість і монтаж під ключ
www.mplifts.com.ua +38 (063) 283-31-48

06-ДЕТАЛЬ ДВЕРНОГО ПРОЄМУ

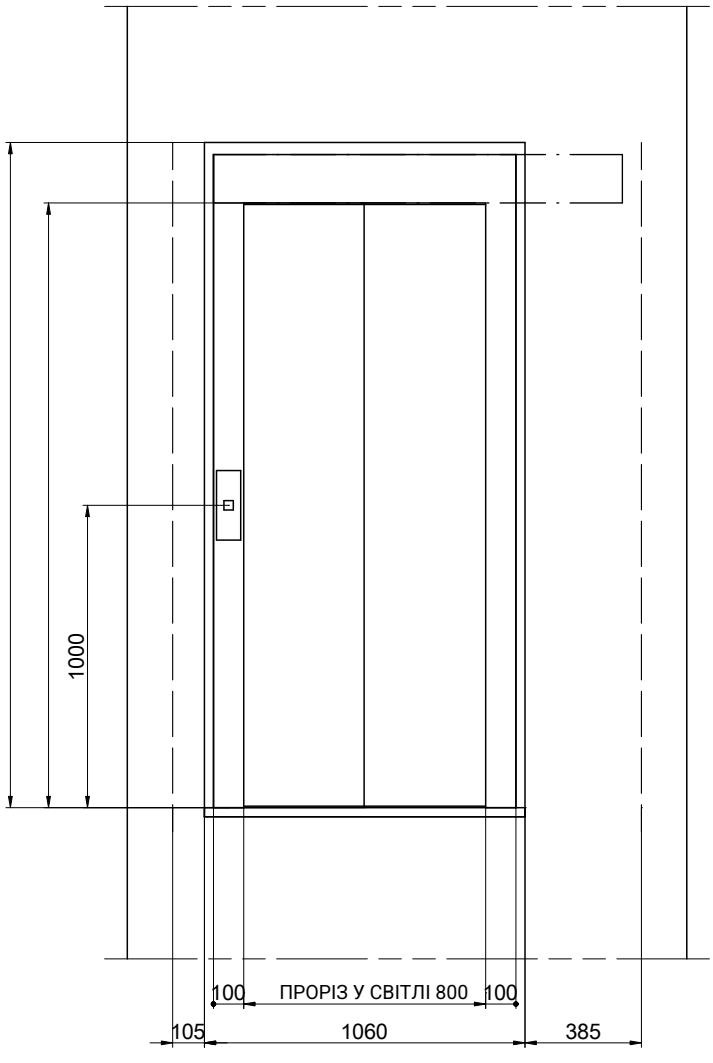

МАСШТАБ[1]: 1:25

[3] Заглиблення під поріг
[2] Заглиблення під стояки

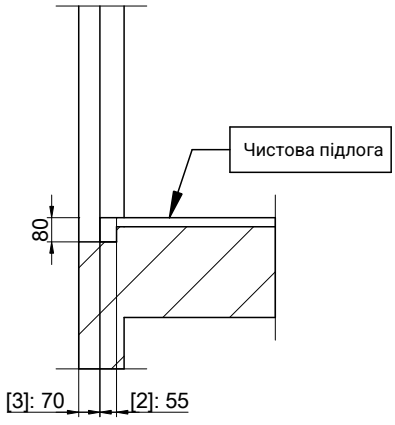

МАСШТАБ[1]: 1:25

КРЕСЛЕННЯ	ДАТА	РЕД.	АРКУШ
MP	2017	00	7/8

МОДЕЛЬ ЛІФТА:

MP GO! C

МІСТКІСТЬ (осіб)	6
НОМІНАЛЬНА ВАНТАЖОПІДЙОМНІСТЬ (кг)	480
ШВИДКІСТЬ (м/с)	1
ЧАСТОТА (Гц)	50
НАПРУГА (В)	380 В [трифазне]


[1] Розміри, не проставлені на кресленнях, є орієнтовними й не є обов'язковими.

ПОСИЛАННЯ:
MPGO!C_480_T2_EN

ЗАМОВНИК:
МІСЦЕ РОБІТ:

MP LIFTS

07-ОГОЛОВОК

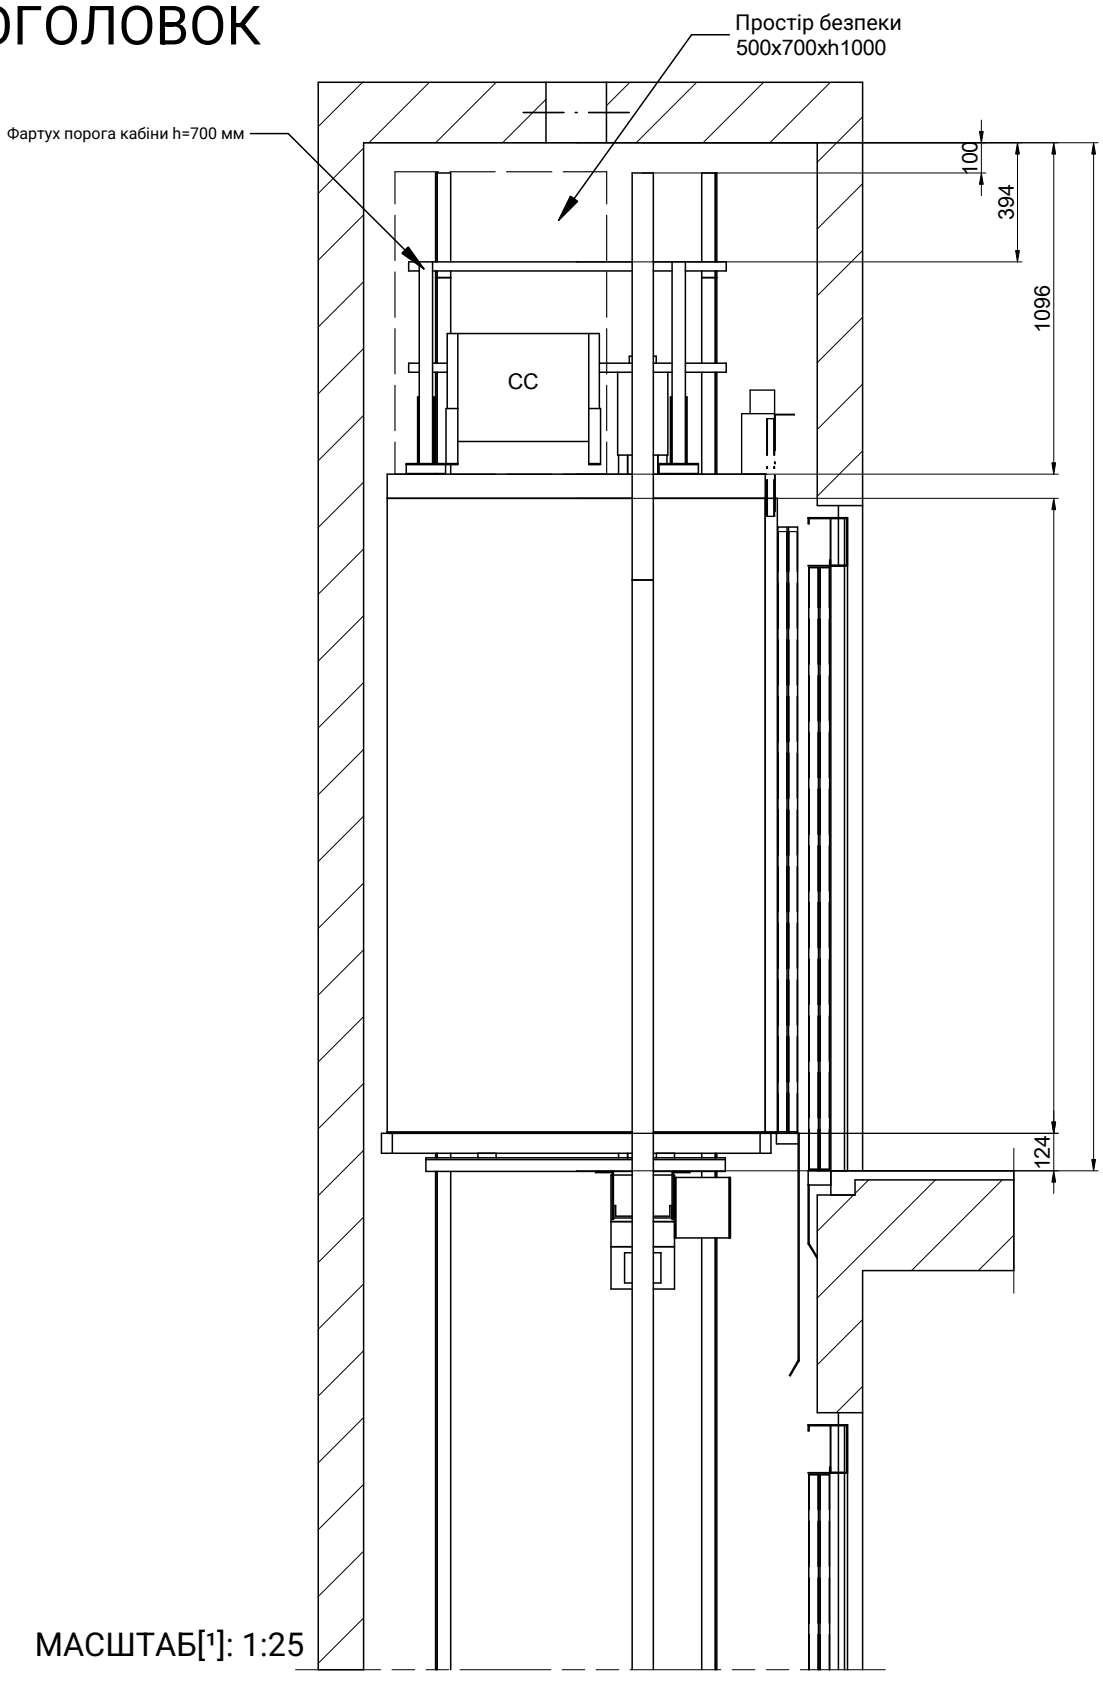

МАСШТАБ[1]: 1:25

КРЕСЛЕННЯ	ДАТА	РЕД.	АРКУШ
MP	2017	00	8/8

МОДЕЛЬ ЛІФТА:	
MP GO! C	
МІСТКІСТЬ (осіб)	6
НОМІНАЛЬНА ВАНТАЖОПІДЙОМНІСТЬ (кг)	480
ШВИДКІСТЬ (м/с)	1
ЧАСТОТА (Гц)	50
НАПРУГА (В)	380 В [трифазне]

[1] Розміри, не проставлені на кресленнях, є орієнтовними й не є обов'язковими.

ПОСИЛАННЯ:
MPGO!C_480_T2_EN

ЗАМОВНИК:
МІСЦЕ РОБІТ:

MP LIFTS

08-ДЕТАЛЬ ПРИЯМКА

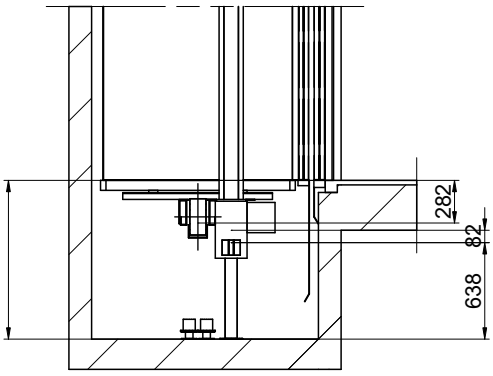


Схема: кабіна на рівні поверху,
МАСШТАБ[1]: 1:50

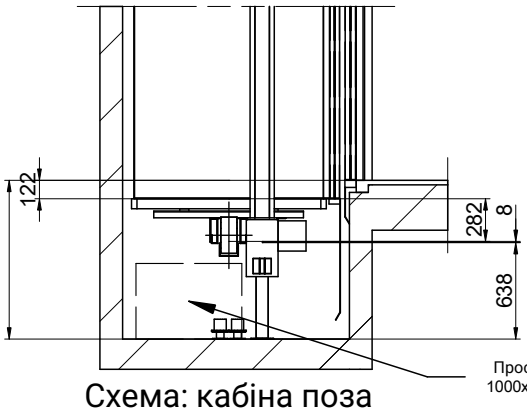


Схема: кабіна поза межами руху,
МАСШТАБ[1]: 1:50

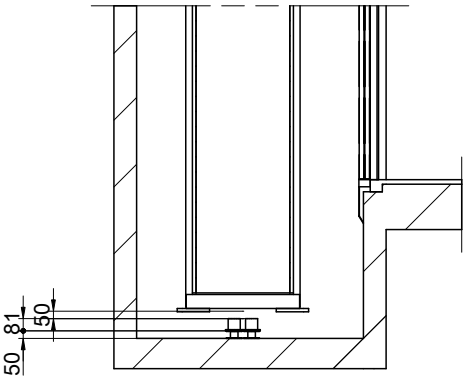


Схема: кабіна на останньому поверсі,
МАСШТАБ[1]: 1:50

F-1-602.rev.4

КРЕСЛЕННЯ	ДАТА	РЕД.	[1] Розміри, не проставлені на кресленнях, є орієнтовними й не є обов'язковими.	АРКУШ
MP	2017	00		13/8
МОДЕЛЬ ЛІФТА:			ПОСИЛАННЯ: MPGO!C_480_T2_EN	
MP GO! C				
МІСТКІСТЬ (осіб)	6		ЗАМОВНИК:	
НОМІНАЛЬНА ВАНТАЖОПІДЙОМНІСТЬ (кг)	480		МІСЦЕ РОБІТ:	
ШВИДКІСТЬ (м/с)	1			
ЗУПИНКИ (кількість)	3			
ЧАСТОТА (Гц)	50			
НАПРУГА (В)				
ТРИФАЗНЕ, 380 В				