
# 01-ПЛАН

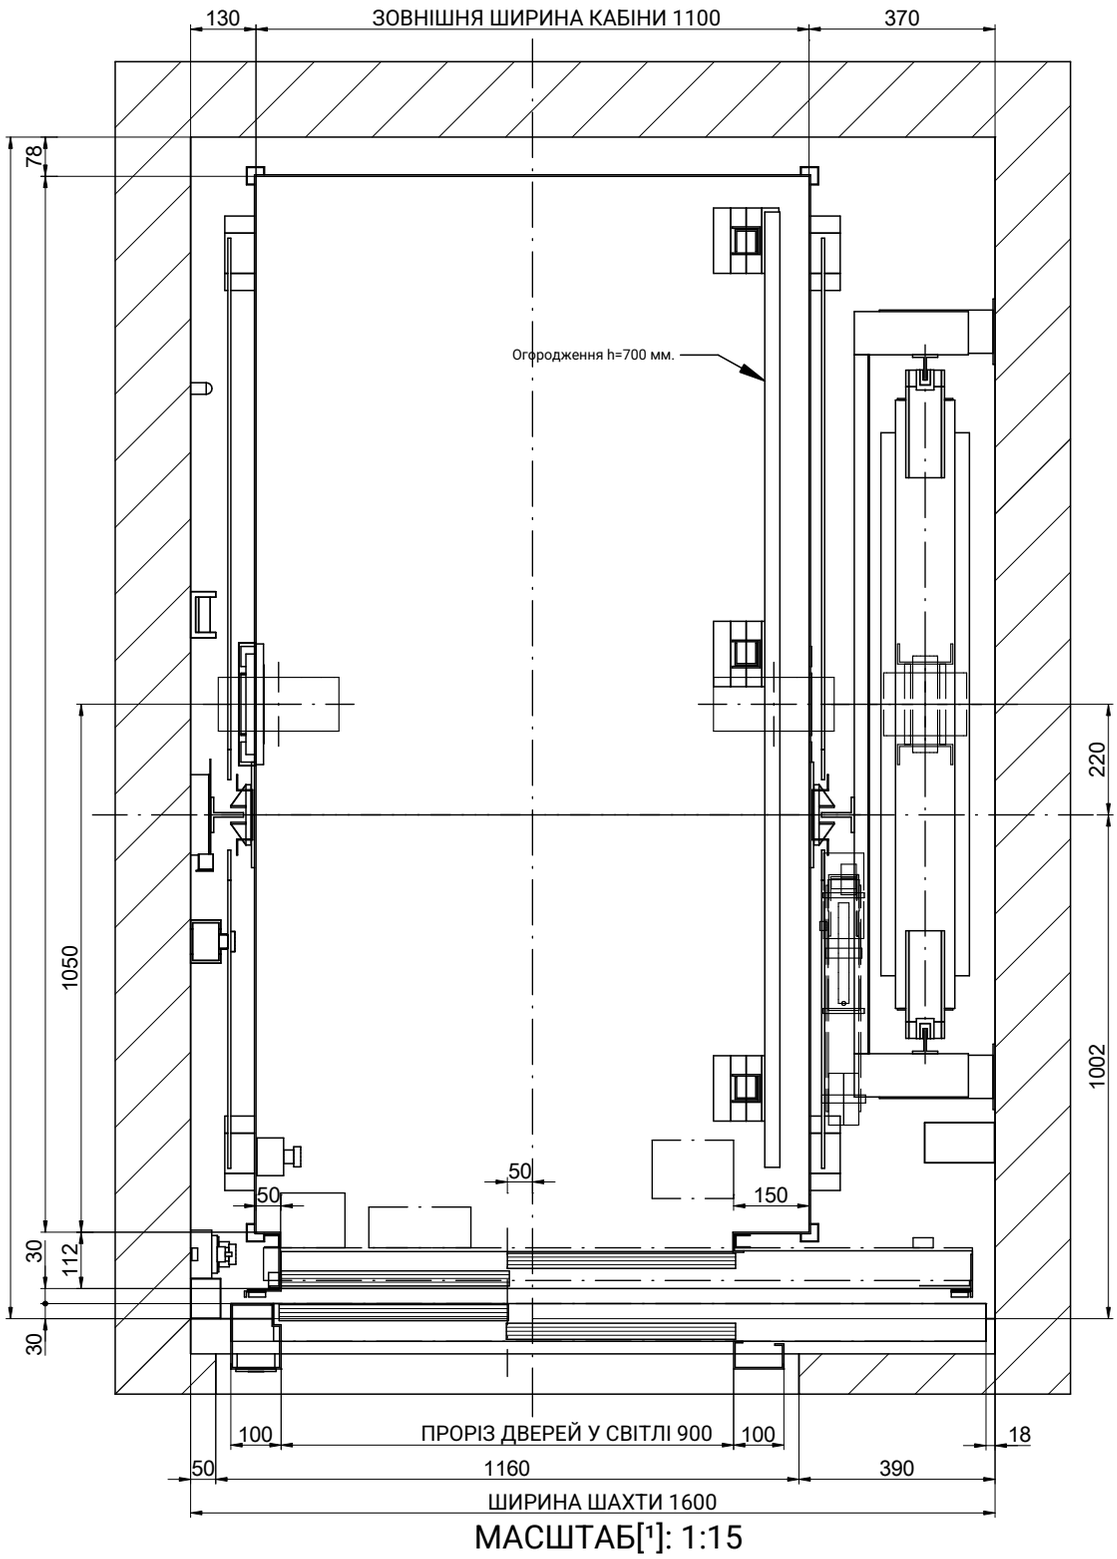


МАСШТАБ[1]: 1:15

| ЗРОБИВ | ДАТА | РЕД. | АРКУШ |
|---|---|---|---|
| MP | 2017 | 00 | 1/8 |

[1] Розміри, не проставлені на кресленні, є орієнтовними й не є обов'язковими.

ПОСИЛАННЯ:
MPGO!EVOLUTION1000ST2_ES

МОДЕЛЬ ЛІФТА:


MP GO! EVOLUTION

| | |
|---|---|
| ВАНТАЖОПІДЙОМНІСТЬ: [КІЛЬК. ОСІБ] | 13 |
| НОМІНАЛЬНЕ НАВАНТАЖЕННЯ: [кг] | 1000 |
| ШВИДКІСТЬ: [м/с] | 1 |
| ЧАСТОТА: [Гц] | 50 |
| НАПРУГА (В) | 380 В [трифазне] |

ЗАМОВНИК:
ОБ'ЄКТ:

MP ASCENSORES


# 01B-ПЛАН

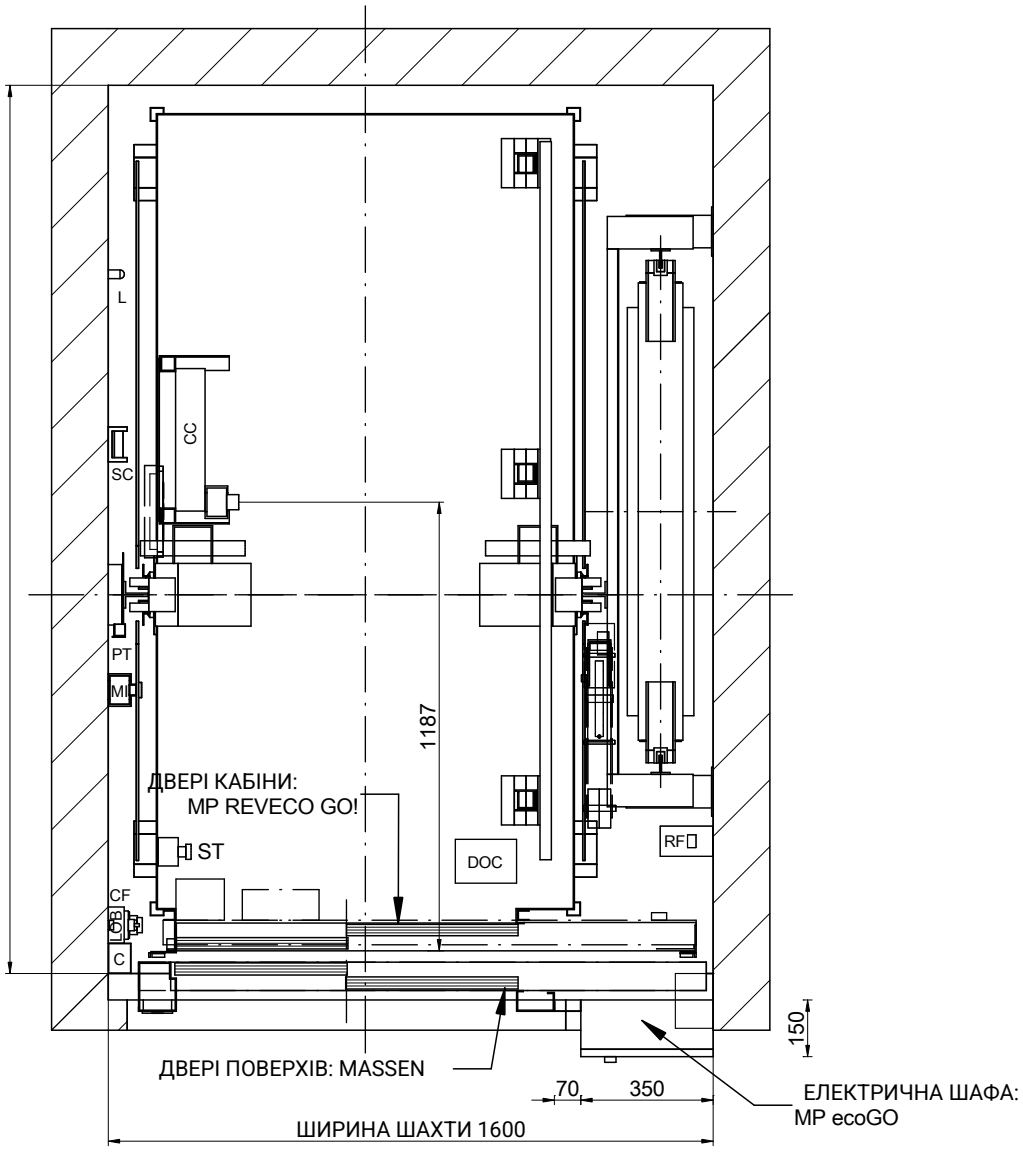


МАСШТАБ[1]: 1:20

ОПЦІЯ ЕЛЕКТРИЧНОЇ ШАФИ:
Via Serie (385x230x2160)

ПОЗНАЧЕННЯ
C: Кабельний канал
CC: З'єднувальна коробка стелі кабіни
CF: Коробка приямка
CL: Вимикач освітлення шахти
DOC: Коробка керування приводом дверей
L: Світильник
LOB: Плата керування кнопковими постами
MI: Пост керування з ревізії
PT: Башмак
RF: Гальмівний резистор
ST: Пристрій зупинки
SC: Опора рухомого кабелю

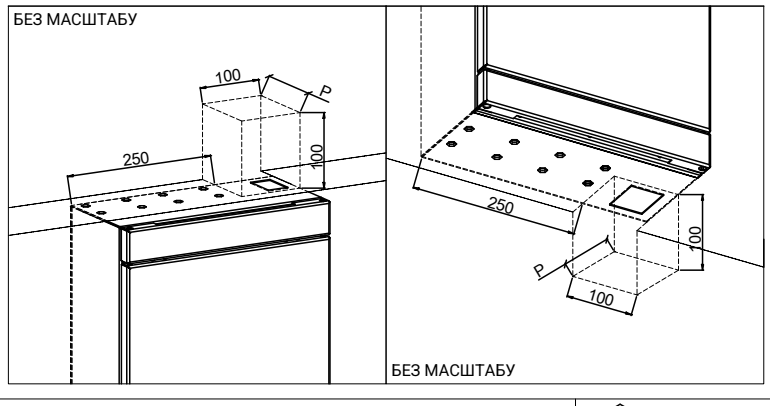


| ЗРОБИВ | ДАТА | РЕД. | АРКУШ |
|---|---|---|---|
| MP | 2017 | 00 | 2/8 |

МОДЕЛЬ ЛІФТА:

MP GO! EVOLUTION

| | |
|---|---|
| ВАНТАЖОПІДЙОМНІСТЬ: [КІЛЬК. ОСІБ] | 13 |
| НОМІНАЛЬНЕ НАВАНТАЖЕННЯ: [кг] | 1000 |
| ШВИДКІСТЬ: [м/с] | 1 |
| ЧАСТОТА: [Гц] | 50 |
| НАПРУГА (В) | 380 В [трифазне] |


[1] Розміри, не проставлені на кресленні, є орієнтовними й не є обов'язковими.

ПОСИЛАННЯ:
MPGO!EVOLUTION1000ST2_ES

ЗАМОВНИК:
ОБ'ЄКТ:

MP ASCENSORES

# 02-БІЧНИЙ ВИД

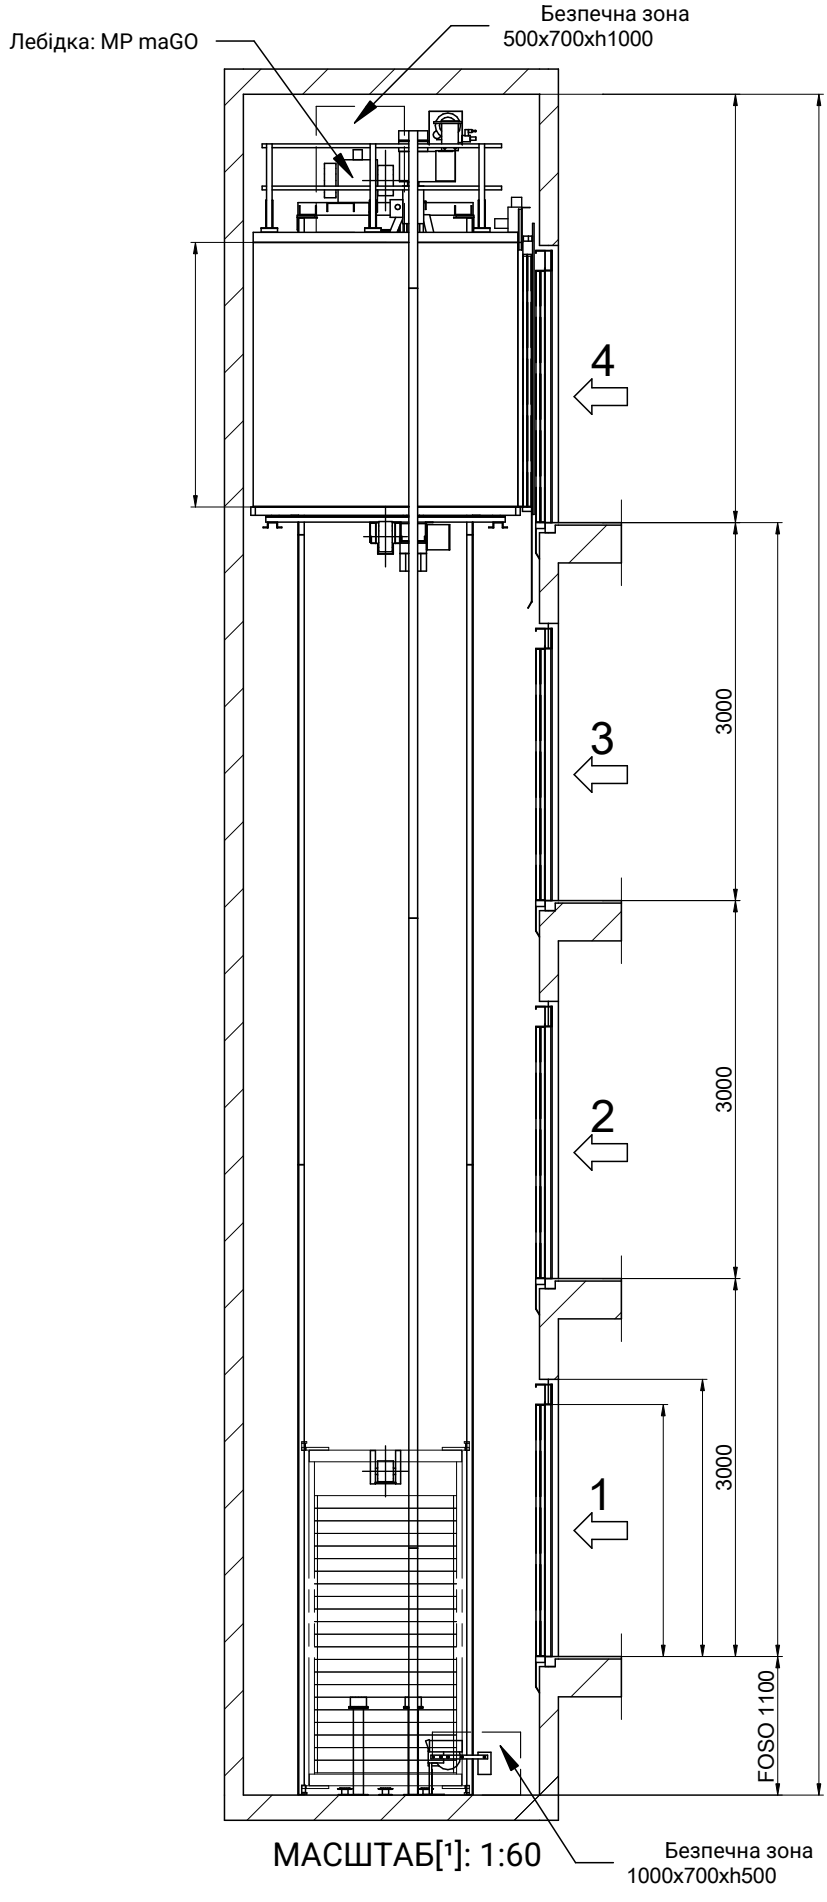


МАСШТАБ[1]: 1:60


| | | | | | | | |
|---|---|---|---|---|---|---|---|
| MP | 2017 | 00 | 3/8 | MP GO! EVOLUTION | 13 | 1000 | 1 | 50 |

MPGO!EVOLUTION1000ST2_ES


MP ASCENSORES

Приямок гладкий і рівний,
захищений від просочування води.
[EN81-20:2014 5.2.1.9]
Передбачити пристрій доступу.
[EN81-20:2014 5.2.2.4]
Пристрій зупинки.
[EN81-20:2014 5.2.1.5.1. a]
Пост керування з ревізії.
[EN81-20:2014 5.2.1.5.1 b]
Розетка.
[EN81-20:2014 5.2.1.5.1. c]
Вимикач освітлення,
спарений з шафою.
[EN81-20:2014 5.2.1.5.1. d]

# 03B-ДЕТАЛІ КРІПЛЕННЯ У ОГОЛОВКУ

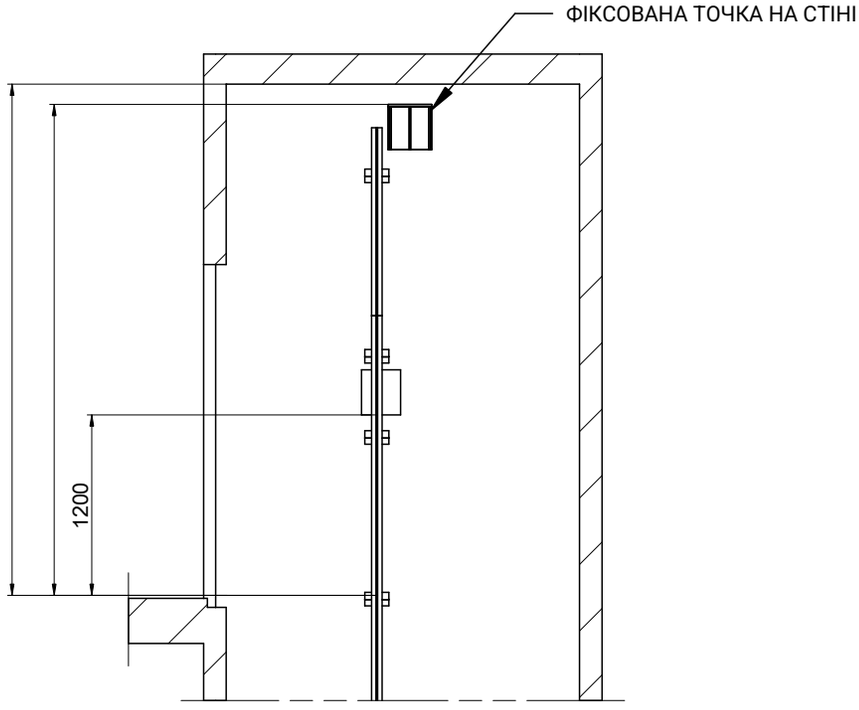


СТІНА, ПРОТИЛЕЖНА ПРОТИВАЗІ
МАСШТАБ[1]: 1:50

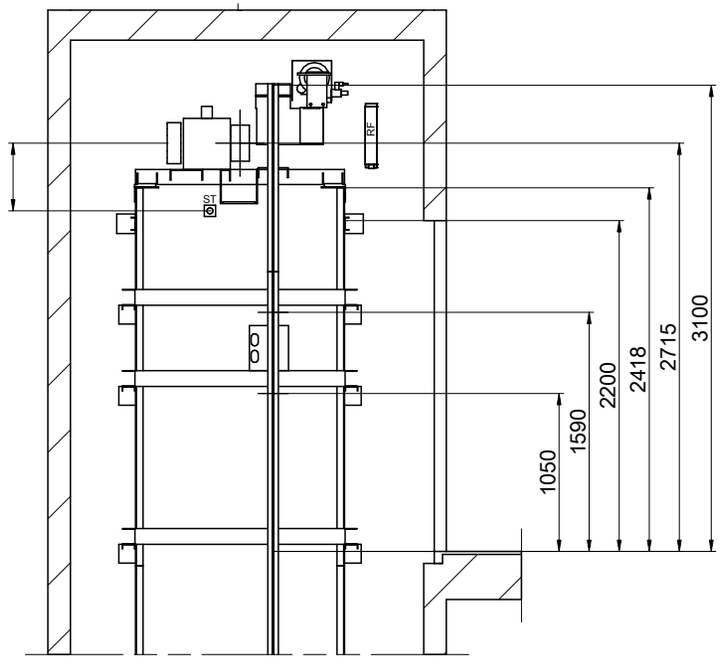


СТІНА ПРОТИВАГИ
МАСШТАБ[1]: 1:50

| ЗРОБИВ | ДАТА | РЕД. | АРКУШ |
|---|---|---|---|
| MP | 2017 | 00 | 4/8 |

| | |
|---|---|
| МОДЕЛЬ ЛІФТА: | |
| MP GO! EVOLUTION | |
| ВАНТАЖОПІДЙОМНІСТЬ: [КІЛЬК. ОСІБ] | 13 |
| НОМІНАЛЬНЕ НАВАНТАЖЕННЯ: [кг] | 1000 |
| ШВИДКІСТЬ: [м/с] | 1 |
| ЧАСТОТА: [Гц] | 50 |
| НАПРУГА (В) | 380 В [трифазне] |

[1] Розміри, не проставлені на кресленні, є орієнтовними й не є обов'язковими.


ПОСИЛАННЯ:
MPGO!EVOLUTION1000ST2_ES

ЗАМОВНИК:
ОБ'ЄКТ:

MP ASCENSORES

# 04-БАЛКА ТА МОНТАЖНІ ГАКИ

ПОЛОЖЕННЯ ЗНІМНИХ ГАКІВ, ЩО ВИТРИМУЮТЬ 2000 кг КОЖЕН, НАДАЄ ЗАБУДОВНИК (РЕКОМЕНДОВАНЕ ПОЛОЖЕННЯ МОНТАЖНИХ ГАКІВ)

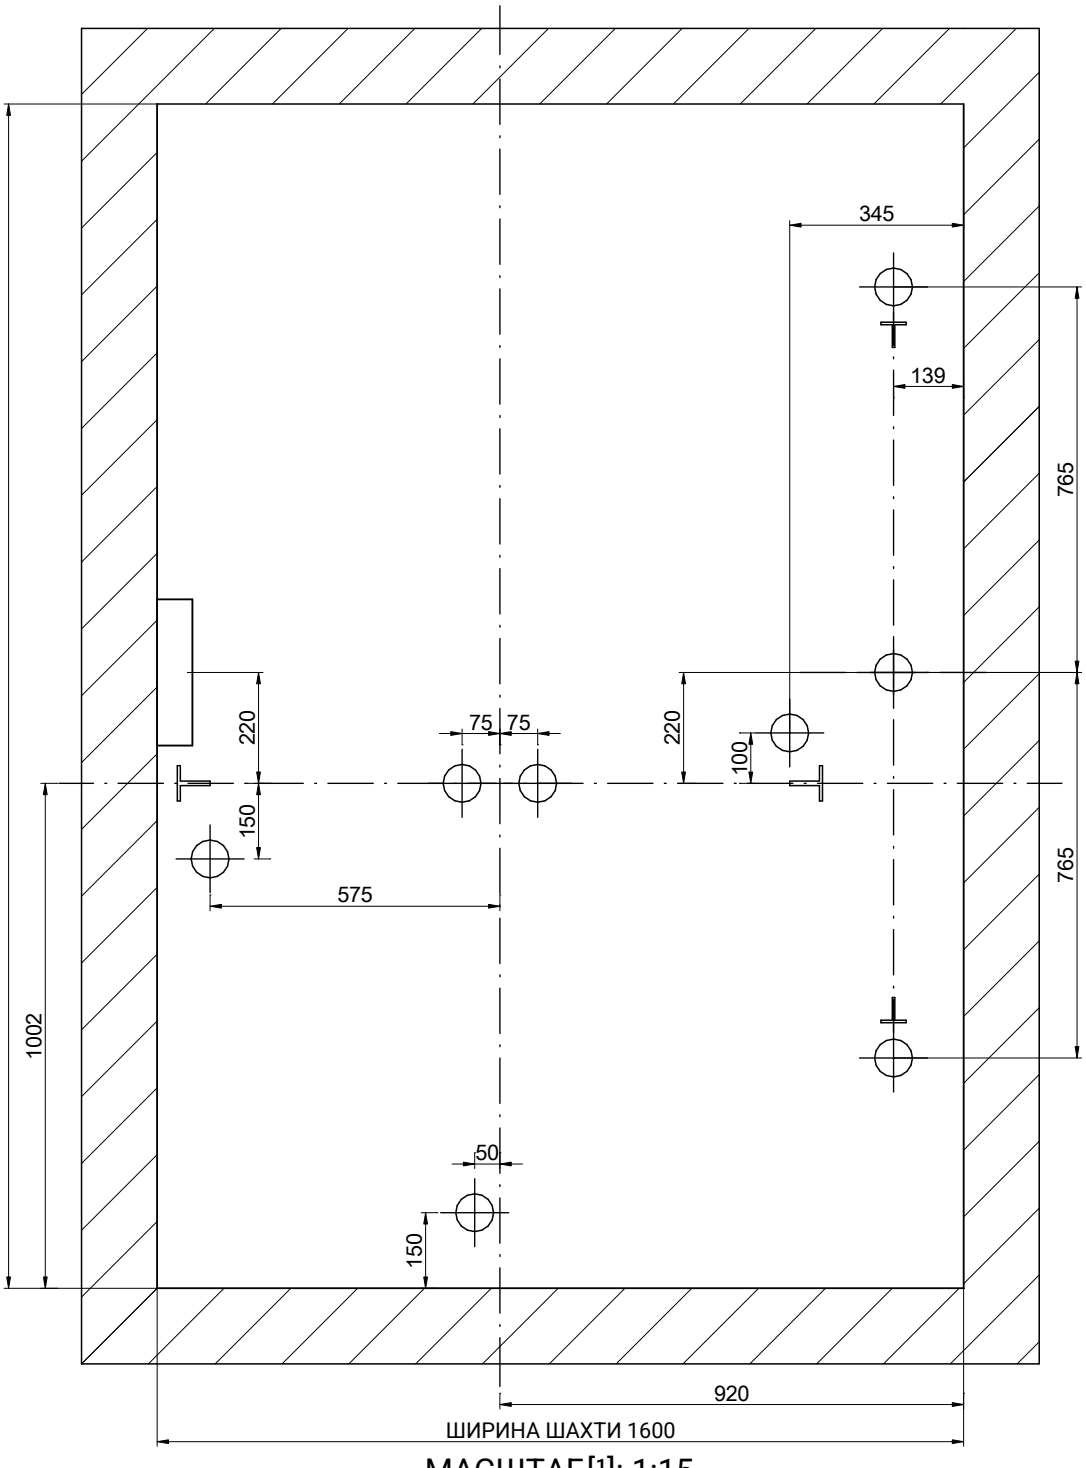


МАСШТАБ[1]: 1:15

| ЗРОБИВ | ДАТА | РЕД. | АРКУШ |
|---|---|---|---|
| MP | 2017 | 00 | 5/8 |

МОДЕЛЬ ЛІФТА:

MP GO! EVOLUTION

| | |
|---|---|
| ВАНТАЖОПІДЙОМНІСТЬ: [КІЛЬК. ОСІБ] | 13 |
| НОМІНАЛЬНЕ НАВАНТАЖЕННЯ: [кг] | 1000 |
| ШВИДКІСТЬ: [м/с] | 1 |
| ЧАСТОТА: [Гц] | 50 |
| НАПРУГА (В) | 380 В [трифазне] |

[1] Розміри, не проставлені на кресленні, є орієнтовними й не є обов'язковими.


ПОСИЛАННЯ:
MPGO!EVOLUTION1000ST2_ES

ЗАМОВНИК:

ОБ'ЄКТ:


MP ASCENSORES

# 05-ПЛАН ПРИЯМКА

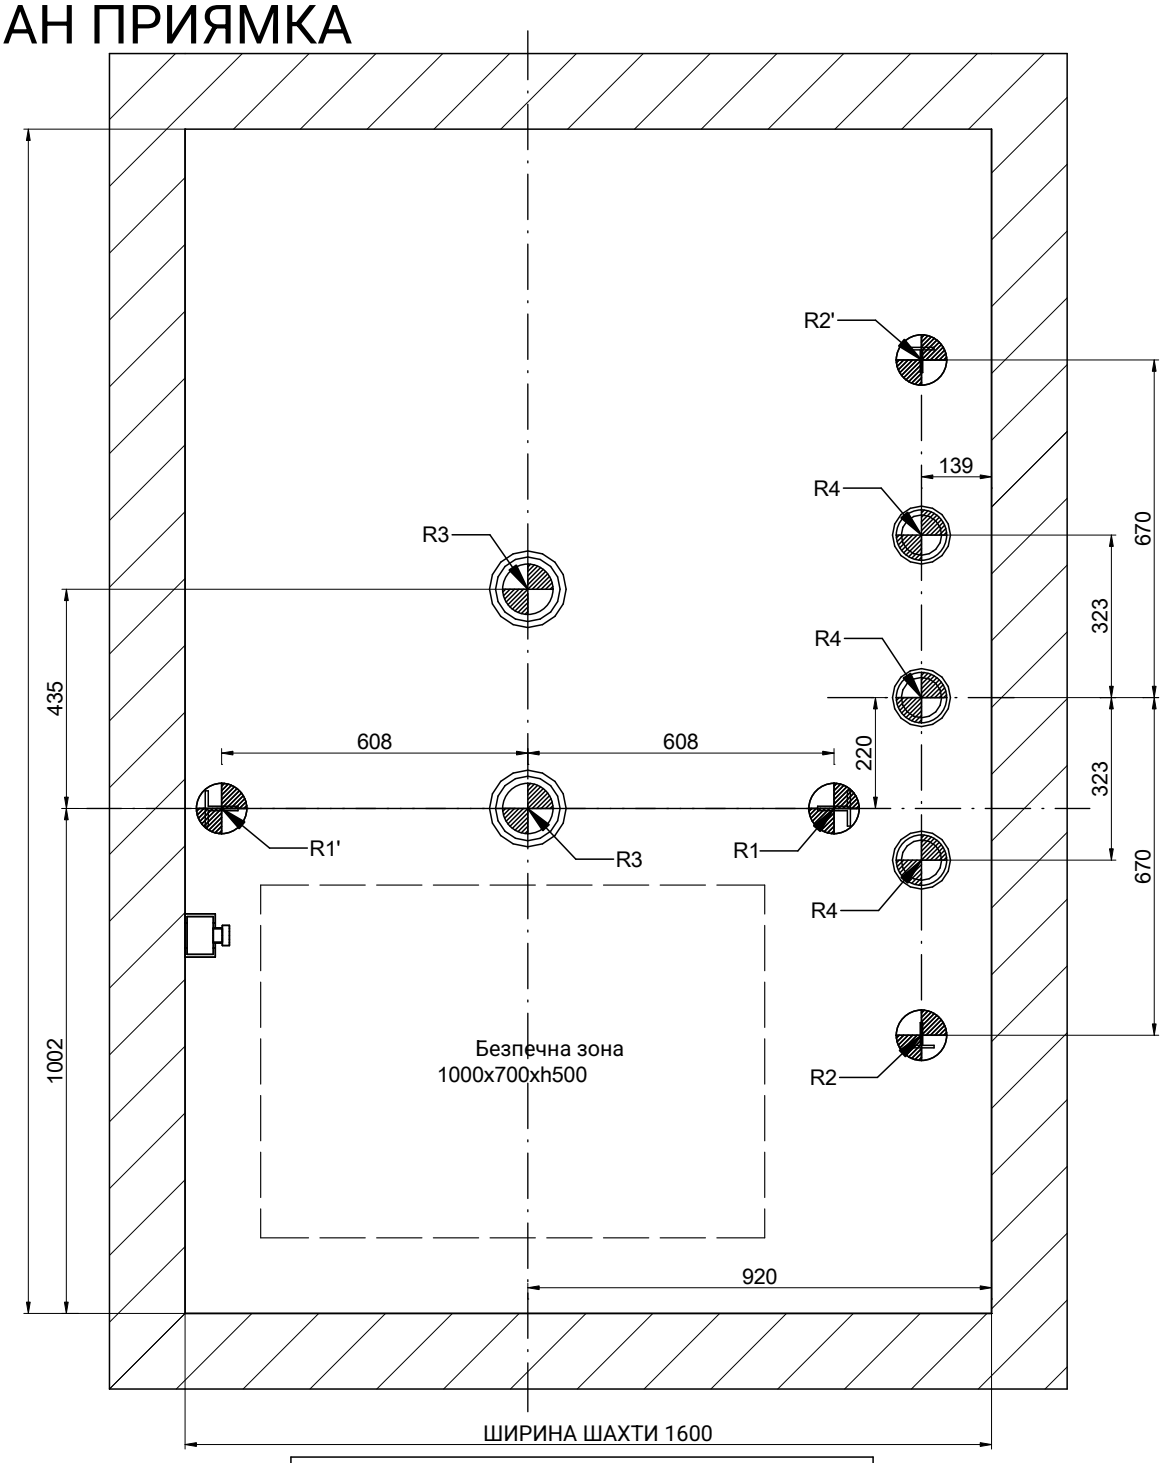


МАСШТАБ[1]: 1:15

| РЕАКЦІЇ [Н] [макс.] | | | |
|---|---|---|---|
| R1 | 23000 | R2 | 22000 |
| R1' | 23000 | R2' | 23000 |
| R3 | 38000 | R4 | 18800 |
| N | 2700 | T | 1000 |

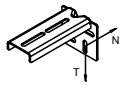


| ЗРОБИВ | ДАТА | РЕД. | АРКУШ |
|---|---|---|---|
| MP | 2017 | 00 | 6/8 |

МОДЕЛЬ ЛІФТА:

MP GO! EVOLUTION

| | |
|---|---|
| ВАНТАЖОПІДЙОМНІСТЬ: [КІЛЬК. ОСІБ] | 13 |
| НОМІНАЛЬНЕ НАВАНТАЖЕННЯ: [кг] | 1000 |
| ШВИДКІСТЬ: [м/с] | 1 |
| ЧАСТОТА: [Гц] | 50 |
| НАПРУГА (В) | 380 В [трифазне] |


[1] Розміри, не проставлені на кресленні, є орієнтовними й не є обов'язковими.

ПОСИЛАННЯ:
MPGO!EVOLUTION1000ST2_ES

ЗАМОВНИК:
ОБ'ЄКТ:


MP ASCENSORES

# 06-ДЕТАЛЬ ДВЕРНОГО ПРОЄМУ

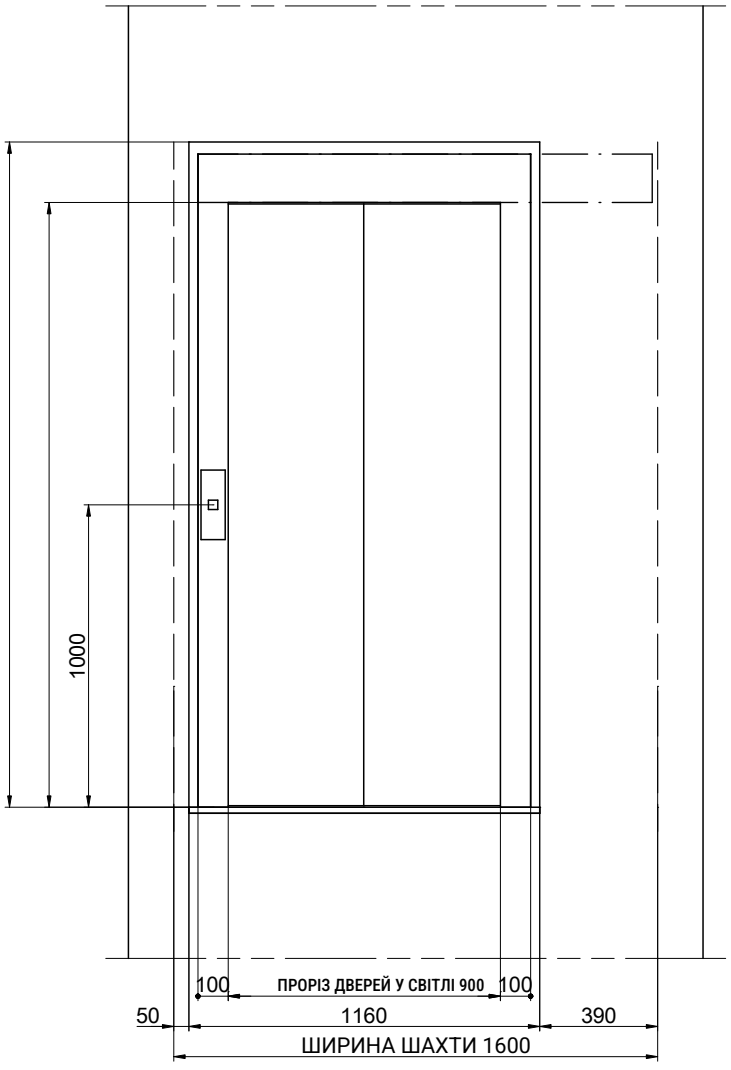


МАСШТАБ[1]: 1:25

[3] Заглиблення під поріг
[2] Заглиблення під стояки

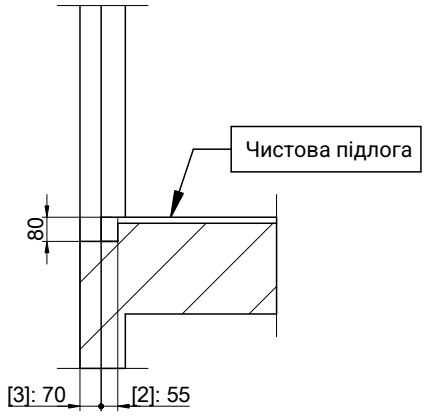


МАСШТАБ[1]: 1:25

| ЗРОБИВ | ДАТА | РЕД. | АРКУШ |
|---|---|---|---|
| MP | 2017 | 00 | 7/8 |

МОДЕЛЬ ЛІФТА:

MP GO! EVOLUTION

| | |
|---|---|
| ВАНТАЖОПІДЙОМНІСТЬ: [КІЛЬК. ОСІБ] | 13 |
| НОМІНАЛЬНЕ НАВАНТАЖЕННЯ: [кг] | 1000 |
| ШВИДКІСТЬ: [м/с] | 1 |
| ЧАСТОТА: [Гц] | 50 |
| НАПРУГА (В) | 380 В [трифазне] |


[1] Розміри, не проставлені на кресленні, є орієнтовними й не є обов'язковими.

ПОСИЛАННЯ:
MPGO!EVOLUTION1000ST2_ES

ЗАМОВНИК:
ОБ'ЄКТ:

MP ASCENSORES

# 07-ОГОЛОВОК

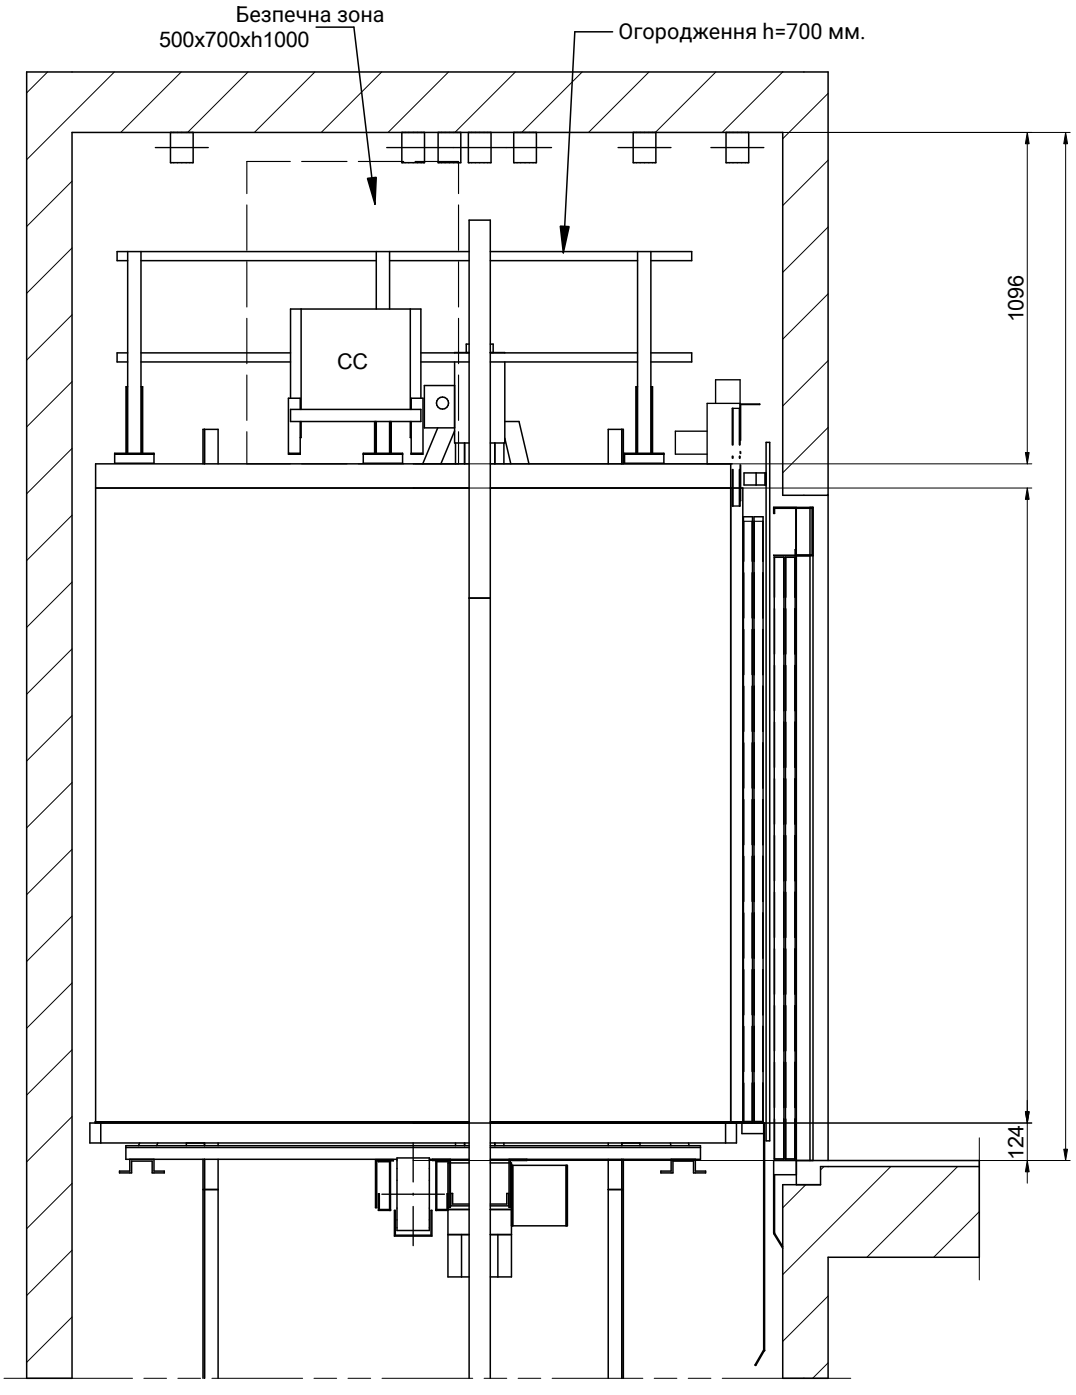


МАСШТАБ[1]: 1:25

| ЗРОБИВ | ДАТА | РЕД. | АРКУШ |
|---|---|---|---|
| MP | 2017 | 00 | 8/8 |

[1] Розміри, не проставлені на кресленні, є орієнтовними й не є обов'язковими.

ПОСИЛАННЯ:
MPGO!EVOLUTION1000ST2_ES

| МОДЕЛЬ ЛІФТА: | |
|---|---|
| MP GO! EVOLUTION | |
| ВАНТАЖОПІДЙОМНІСТЬ: [КІЛЬК. ОСІБ] | 13 |
| НОМІНАЛЬНЕ НАВАНТАЖЕННЯ: [кг] | 1000 |
| ШВИДКІСТЬ: [м/с] | 1 |
| ЧАСТОТА: [Гц] | 50 |
| НАПРУГА (В) | 380 В [трифазне] |

ЗАМОВНИК:
ОБ'ЄКТ:

MP ASCENSORES