
01-ПЛАН

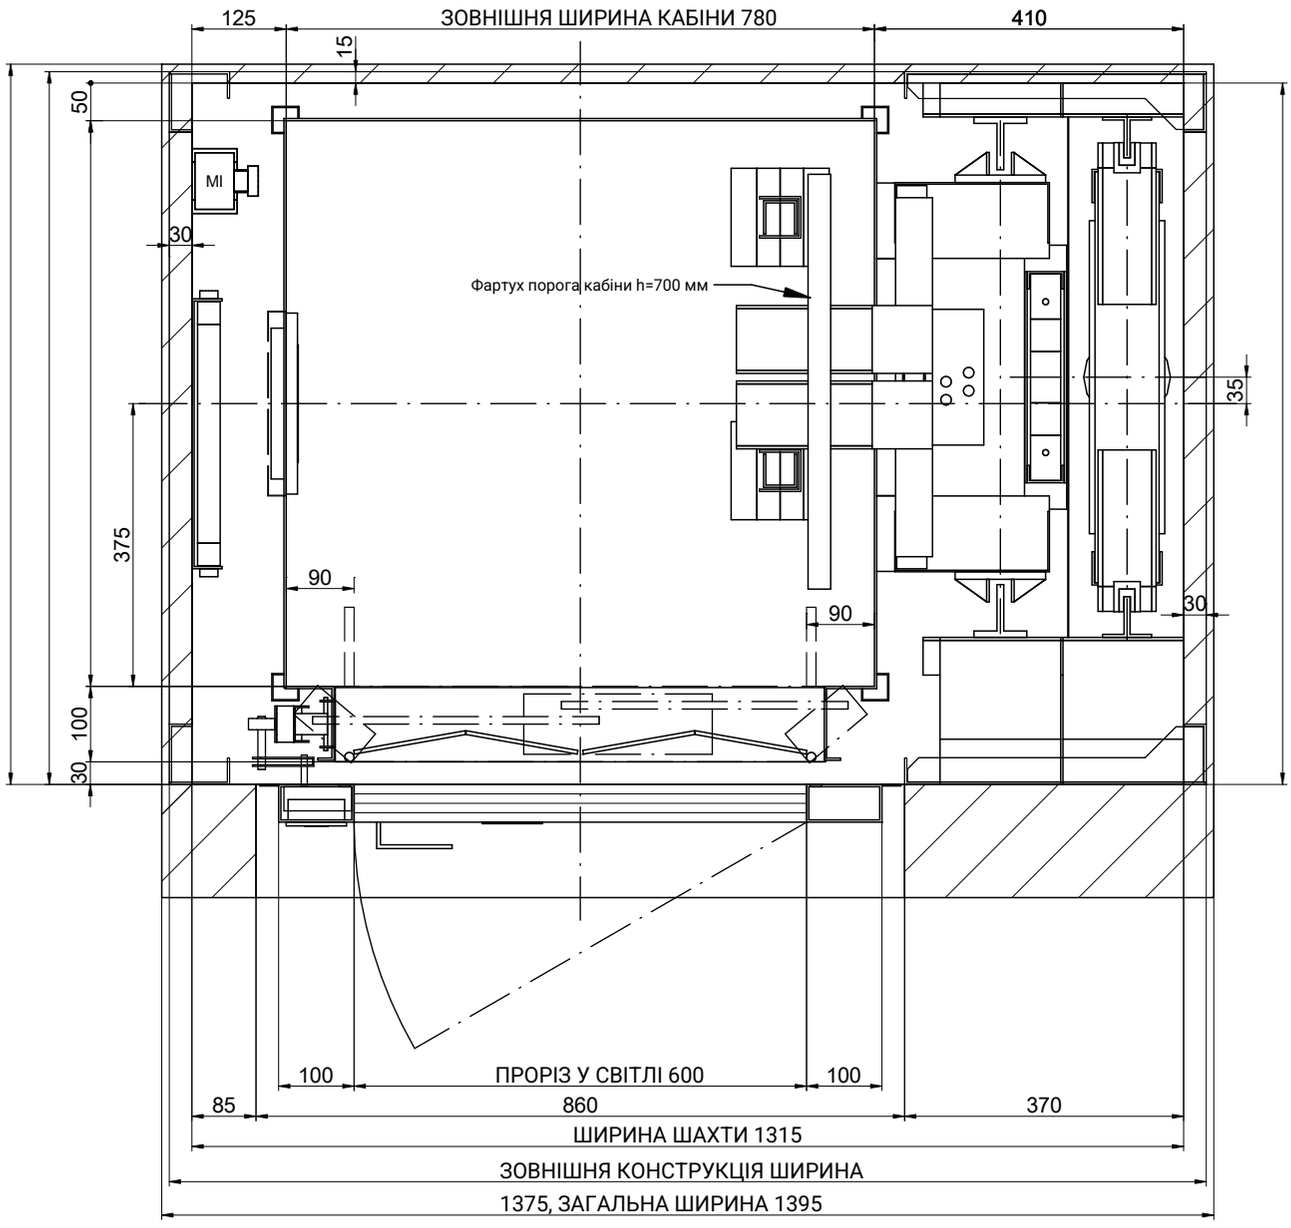

МАСШТАБ[1]: 1:10

ПОЗНАЧЕННЯ
CC: З'єднувальна коробка стелі кабіни
MI: Пост керування з ревізії

КРЕСЛЕННЯ	ДАТА	РЕД.	АРКУШ
MP	2017	00	1/7

МОДЕЛЬ ЛІФТА:

MP GO! FLEX

МІСТКІСТЬ (осіб)	2
НОМІНАЛЬНА ВАНТАЖОПІДЙОМНІСТЬ (кг)	180
ШВИДКІСТЬ (м/с)	1
ЧАСТОТА (Гц)	50
НАПРУГА (В)	380 В [трифазне]


[1] Розміри, не проставлені на кресленнях, є орієнтовними й не є обов'язковими.

ПОСИЛАННЯ:
MPGO!FLEXLATERAL180C_EN

ЗАМОВНИК:
МІСЦЕ РОБІТ:

MP LIFTS

02-БІЧНИЙ ВЕРТИКАЛЬНИЙ РОЗРІЗ

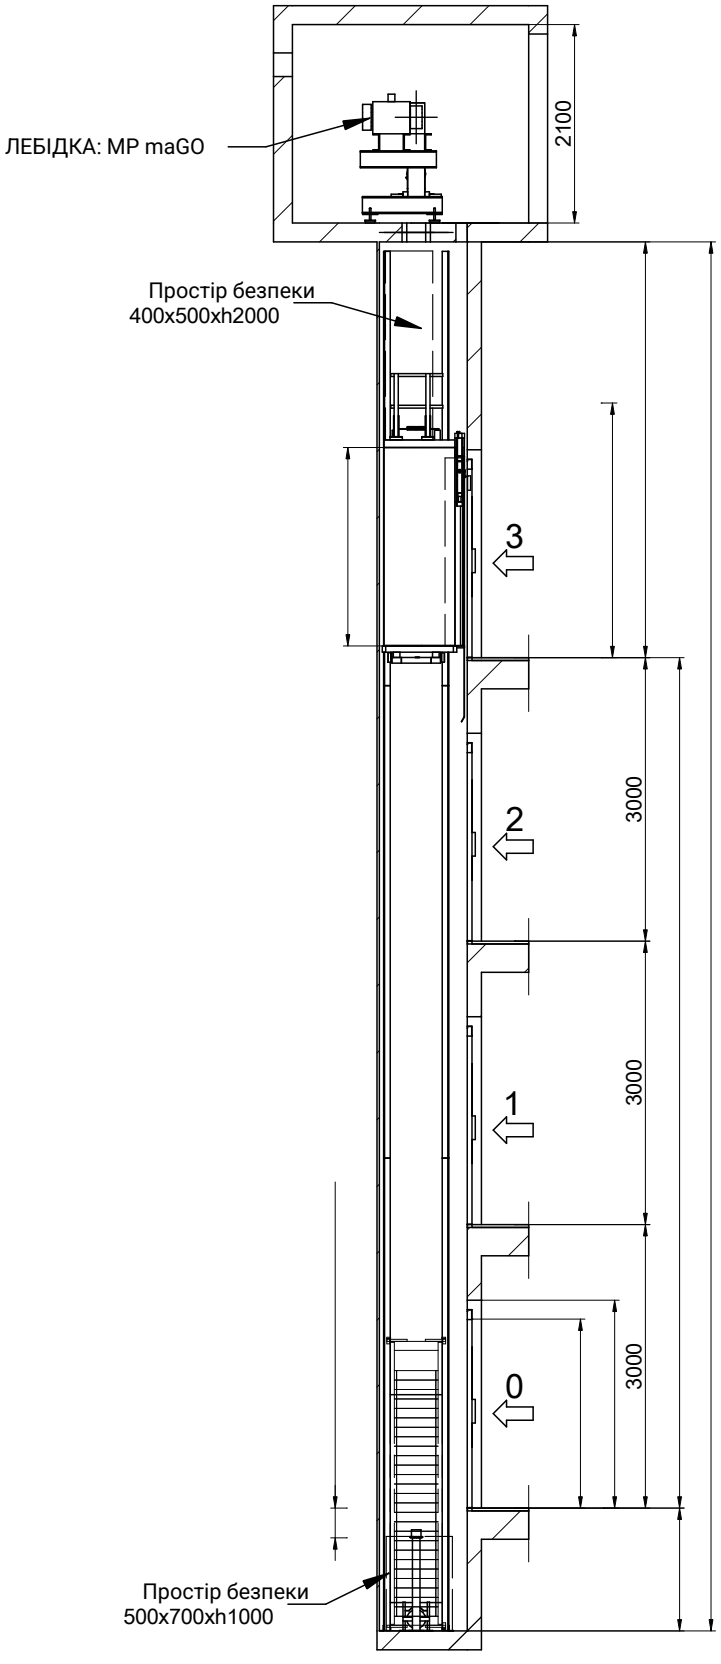

МАСШТАБ[1]: 1:80

MP	2017	00	2/7	MP GO! FLEX	2	180	1	50

MPGO!FLEXLATERAL180C_EN


MP LIFTS

Рівна горизонтальна підлога приямка, захищена від проникнення води

[EN81-20:2014 5.2.1.9]
Передбачити пристрій доступу до приямка [EN81-20:2014 5.2.2.4]

Пристрій зупинки
[EN81-20:2014 5.2.1.5.1. a]
Пост ревізійного керування
[EN81-20:2014 5.2.1.5.1. b]
Електроживлення
[EN81-20:2014 5.2.1.5.1. c]
Вимикач освітлення, здвоєний із шафою керування
[EN81-20:2014 5.2.1.5.1. d]

04-ПЛАН ПЛИТИ

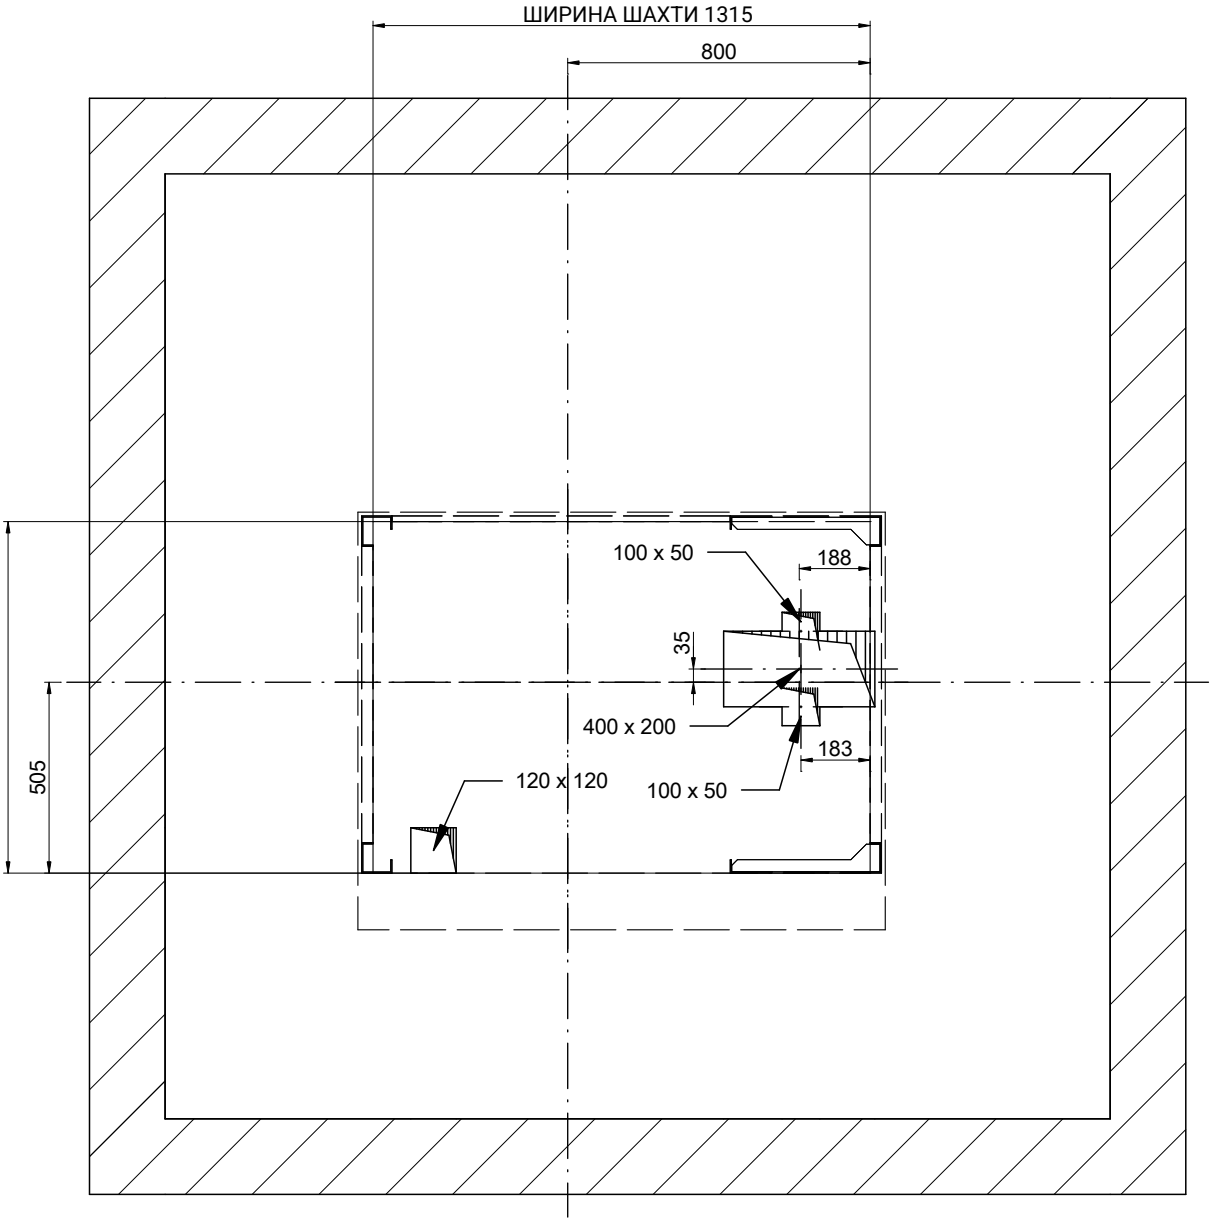

МАСШТАБ[1]: 1:20

КРЕСЛЕННЯ	ДАТА	РЕД.	АРКУШ
MP	2017	00	3/7

[1] Розміри, не проставлені на кресленнях, є орієнтовними й не є обов'язковими.

ПОСИЛАННЯ:
MPGO!FLEXLATERAL180C_EN

МОДЕЛЬ ЛІФТА:


MP GO! FLEX

МІСТКІСТЬ (осіб)	2
НОМІНАЛЬНА ВАНТАЖОПІДЙОМНІСТЬ (кг)	180
ШВИДКІСТЬ (м/с)	1
ЧАСТОТА (Гц)	50
НАПРУГА (В)	380 В [трифазне]

ЗАМОВНИК:
МІСЦЕ РОБІТ:

MP LIFTS

04B-МАШИННЕ ПРИМІЩЕННЯ

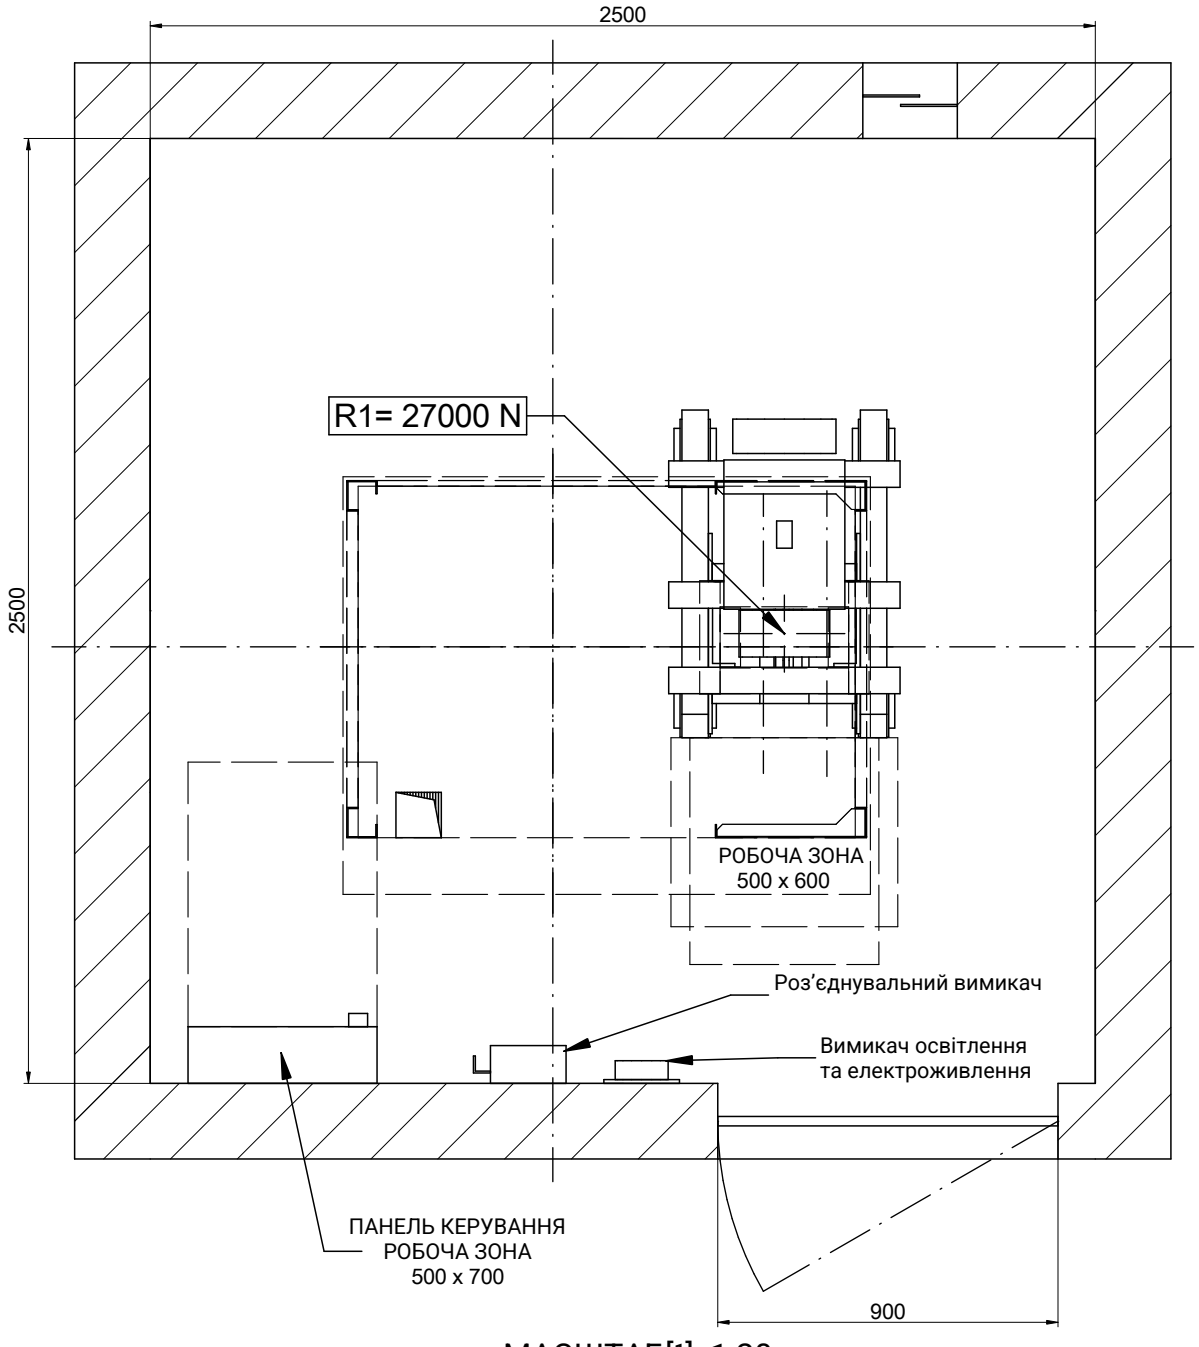

МАСШТАБ[1]: 1:20

Мінімальна висота машинного приміщення: 2100 мм.
[EN 81-20:2014 5.2.6.3.2.1]
Мінімальний проріз у світлі дверей: 600x2000 мм.
[EN 81-20:2014 5.2.3.2 a]

КРЕСЛЕННЯ	ДАТА	РЕД.	АРКУШ
MP	2017	00	4/7

МОДЕЛЬ ЛІФТА:	
MP GO! FLEX	
МІСТКІСТЬ (осіб)	2
НОМІНАЛЬНА ВАНТАЖОПІДЙОМНІСТЬ (кг)	180
ШВИДКІСТЬ (м/с)	1
ЧАСТОТА (Гц)	50
НАПРУГА (В)	380 В [трифазне]


[1] Розміри, не проставлені на кресленнях, є орієнтовними й не є обов'язковими.

ПОСИЛАННЯ:
MPGO!FLEXLATERAL180C_EN


ЗАМОВНИК:
МІСЦЕ РОБІТ:

MP LIFTS

05-ПЛАН ПРИЯМКА

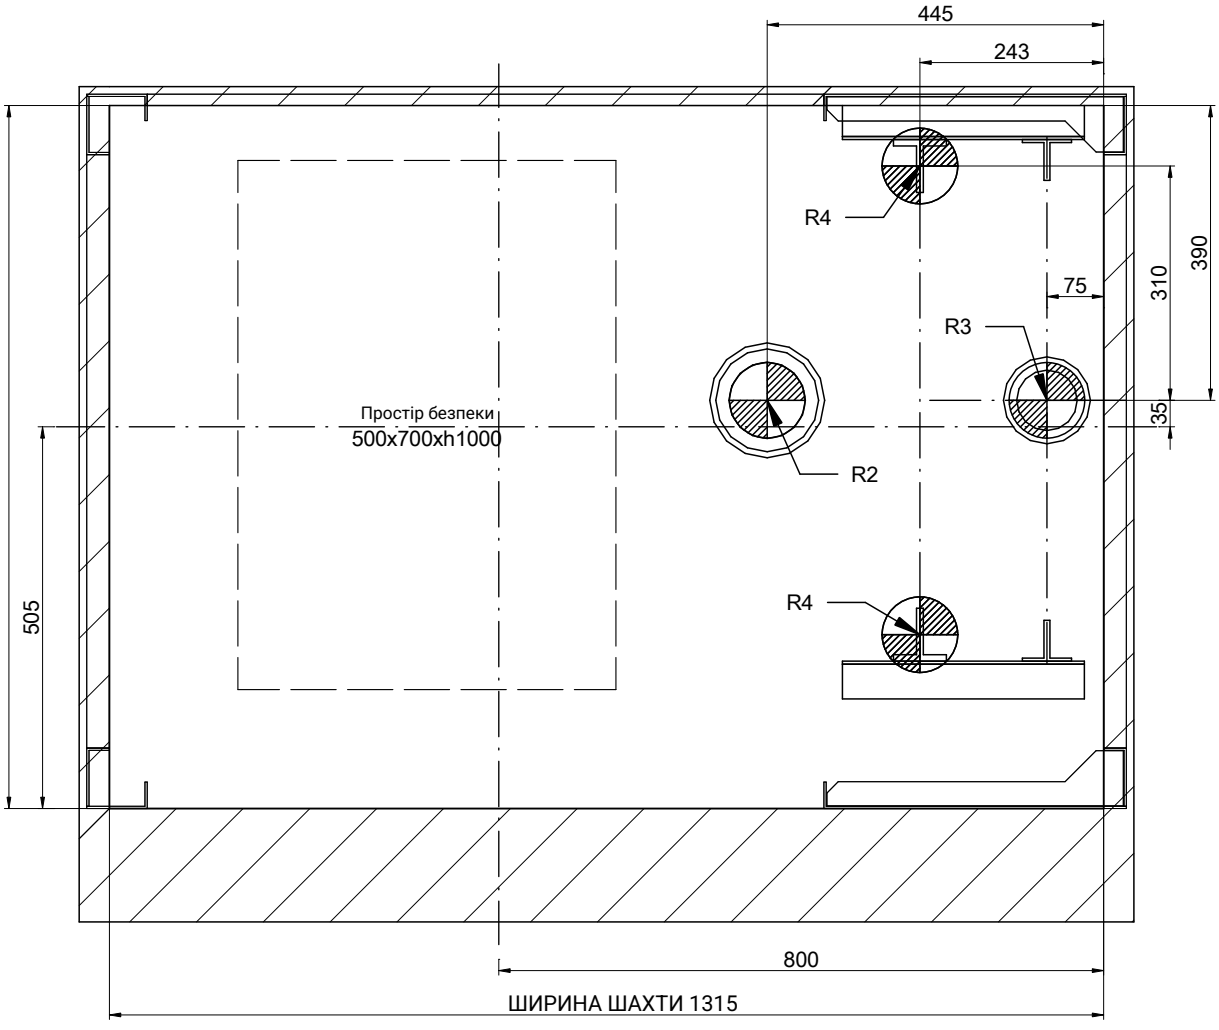

МАСШТАБ[1]: 1:10

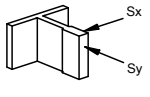РЕАКЦІЇ [H] [макс.]				
R2	35000			
R3	28500	R4	10000	
Sx	1800	Sy	250	

КРЕСЛЕННЯ	ДАТА	РЕД.	АРКУШ
MP	2017	00	5/7

МОДЕЛЬ ЛІФТА:

MP GO! FLEX

МІСТКІСТЬ (осіб)	2
НОМІНАЛЬНА ВАНТАЖОПІДЙОМНІСТЬ (кг)	180
ШВИДКІСТЬ (м/с)	1
ЧАСТОТА (Гц)	50
НАПРУГА (В)	380 В [трифазне]


[1] Розміри, не проставлені на кресленнях, є орієнтовними й не є обов'язковими.

ПОСИЛАННЯ:
MPGO!FLEXLATERAL180C_EN


ЗАМОВНИК:
МІСЦЕ РОБІТ:

MP LIFTS

06-ДЕТАЛЬ ДВЕРНОГО ПРОЄМУ

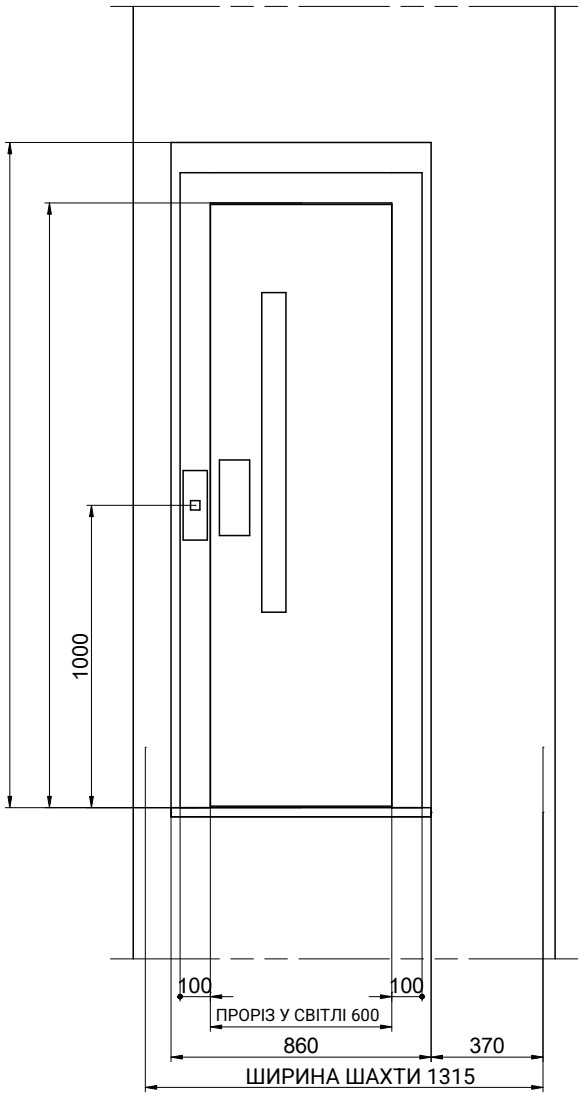

МАСШТАБ[1]: 1:25

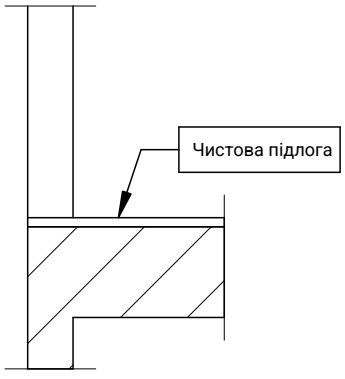

МАСШТАБ[1]: 1:25

КРЕСЛЕННЯ	ДАТА	РЕД.	АРКУШ
MP	2017	00	6/7

[1] Розміри, не проставлені на кресленнях, є орієнтовними й не є обов'язковими.


ПОСИЛАННЯ:
MPGO!FLEXLATERAL180C_EN

МОДЕЛЬ ЛІФТА:	
MP GO! FLEX	
МІСТКІСТЬ (осіб)	2
НОМІНАЛЬНА ВАНТАЖОПІДЙОМНІСТЬ (кг)	180
ШВИДКІСТЬ (м/с)	1
ЧАСТОТА (Гц)	50
НАПРУГА (В)	380 В [трифазне]

ЗАМОВНИК:
МІСЦЕ РОБІТ:

MP LIFTS

07-ОГОЛОВОК

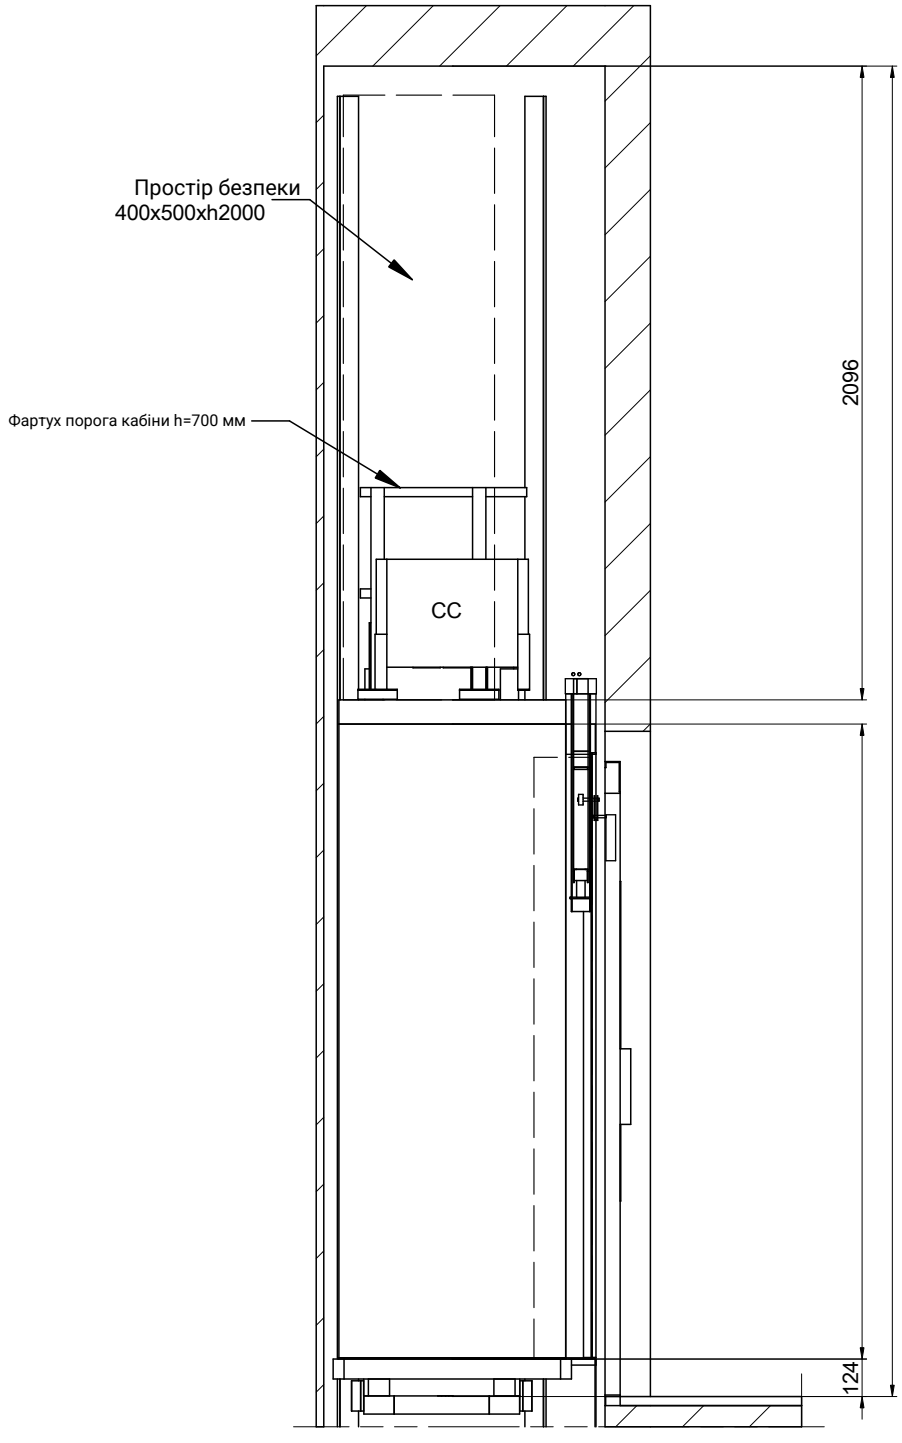

МАСШТАБ[1]: 1:25

КРЕСЛЕННЯ	ДАТА	РЕД.	АРКУШ
MP	2017	00	7/7

[1] Розміри, не проставлені на кресленнях, є орієнтовними й не є обов'язковими.

ПОСИЛАННЯ:
MPGO!FLEXLATERAL180C_EN

МОДЕЛЬ ЛІФТА:

MP GO! FLEX

МІСТКІСТЬ (осіб)	2
НОМІНАЛЬНА ВАНТАЖОПІДЙОМНІСТЬ (кг)	180
ШВИДКІСТЬ (м/с)	1
ЧАСТОТА (Гц)	50
НАПРУГА (В)	380 В [трифазне]

ЗАМОВНИК:
МІСЦЕ РОБІТ:

MP LIFTS