
01-ПЛАН

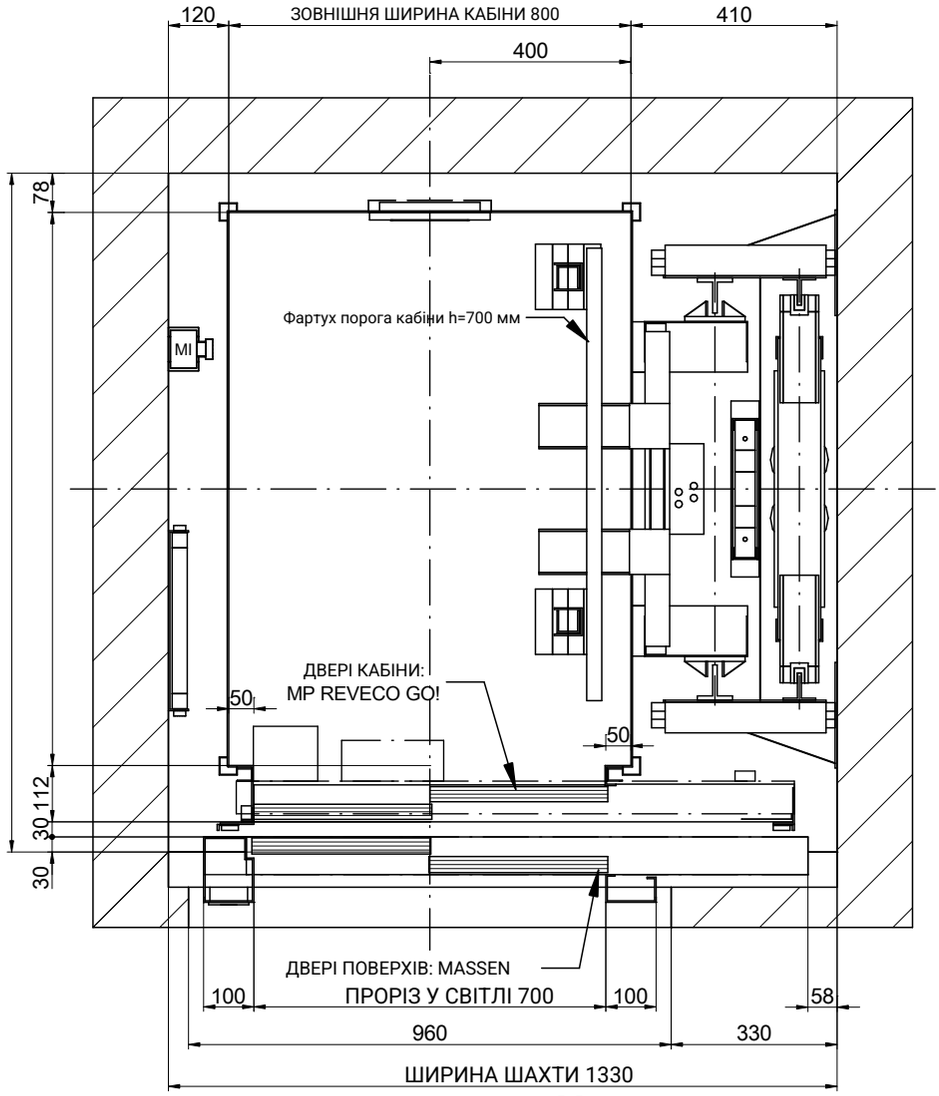

МАСШТАБ[1]: 1:15

ПОЗНАЧЕННЯ
CC: З'єднувальна коробка стелі кабіни
MI: Пост керування з ревізії

КРЕСЛЕННЯ	ДАТА	РЕД.	АРКУШ
MP	2017	00	1/7

МОДЕЛЬ ЛІФТА:

MP GO! FLEX

МІСТКІСТЬ (осіб)	4
НОМІНАЛЬНА ВАНТАЖОПІДЙОМНІСТЬ (кг)	320
ШВИДКІСТЬ (м/с)	1
ЧАСТОТА (Гц)	50
НАПРУГА (В)	380 В [трифазне]


[1] Розміри, не проставлені на кресленнях, є орієнтовними й не є обов'язковими.

ПОСИЛАННЯ:
MPGO!FLEXLATERAL320C_EN

ЗАМОВНИК:
МІСЦЕ РОБІТ:

MP LIFTS

02-БІЧНИЙ ВЕРТИКАЛЬНИЙ РОЗРІЗ

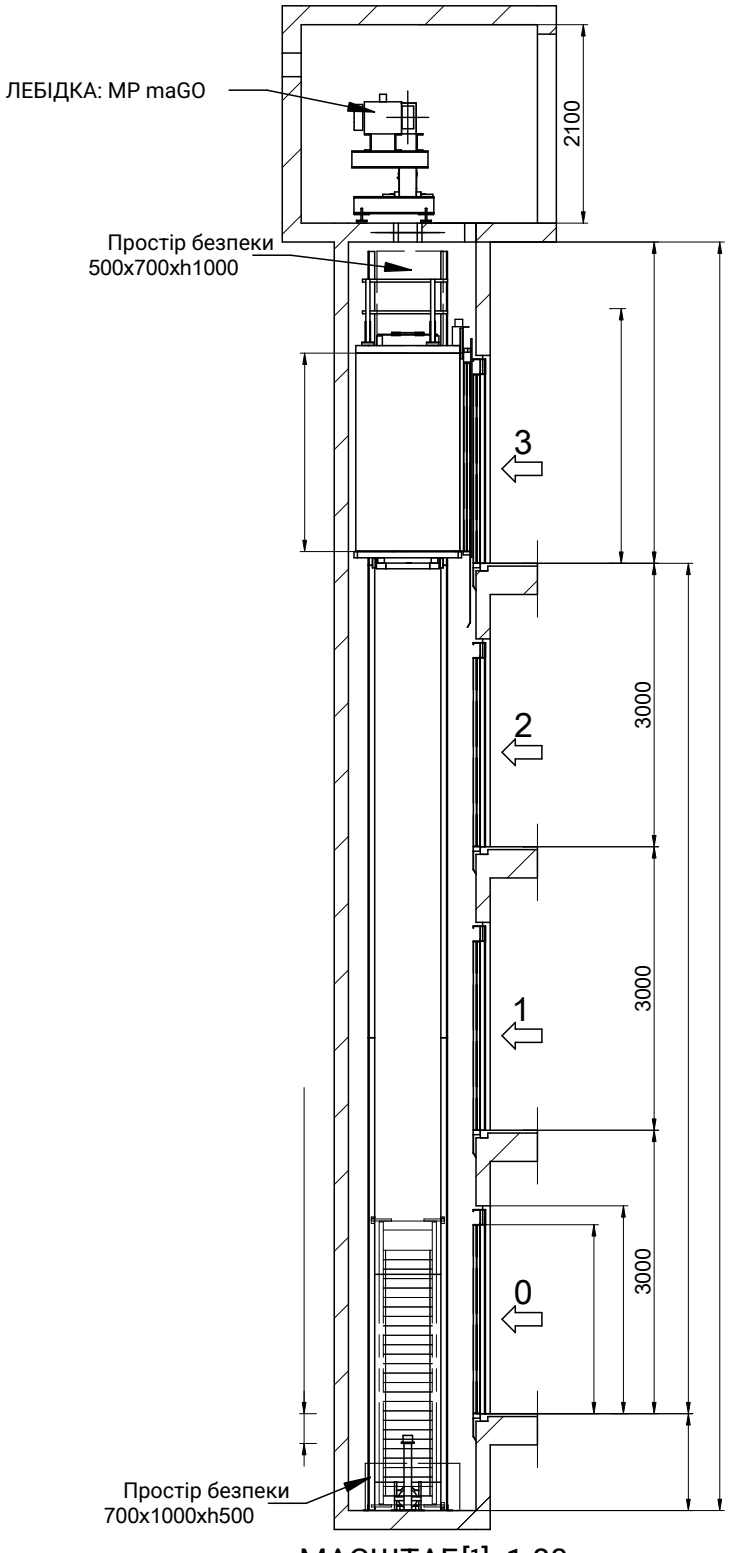

МАСШТАБ[1]: 1:80


MP	2017	00	2/7	MP GO! FLEX	4		MP LIFTS
					320	MPGOIFLEXLATERAL320C_EN	
					1		
					50		

Рівна горизонтальна підлога приямка, захищена від проникнення води

[EN81-20:2014 5.2.1.9]
Передбачити пристрій доступу до приямка [EN81-20:2014 5.2.2.4]

Пристрій зупинки
[EN81-20:2014 5.2.1.5.1. a]
Пост ревізійного керування
[EN81-20:2014 5.2.1.5.1. b]
Електроживлення
[EN81-20:2014 5.2.1.5.1. c]
Вимикач освітлення, здвоєний із шафою керування
[EN81-20:2014 5.2.1.5.1. d]

04-ПЛАН ПЛИТИ

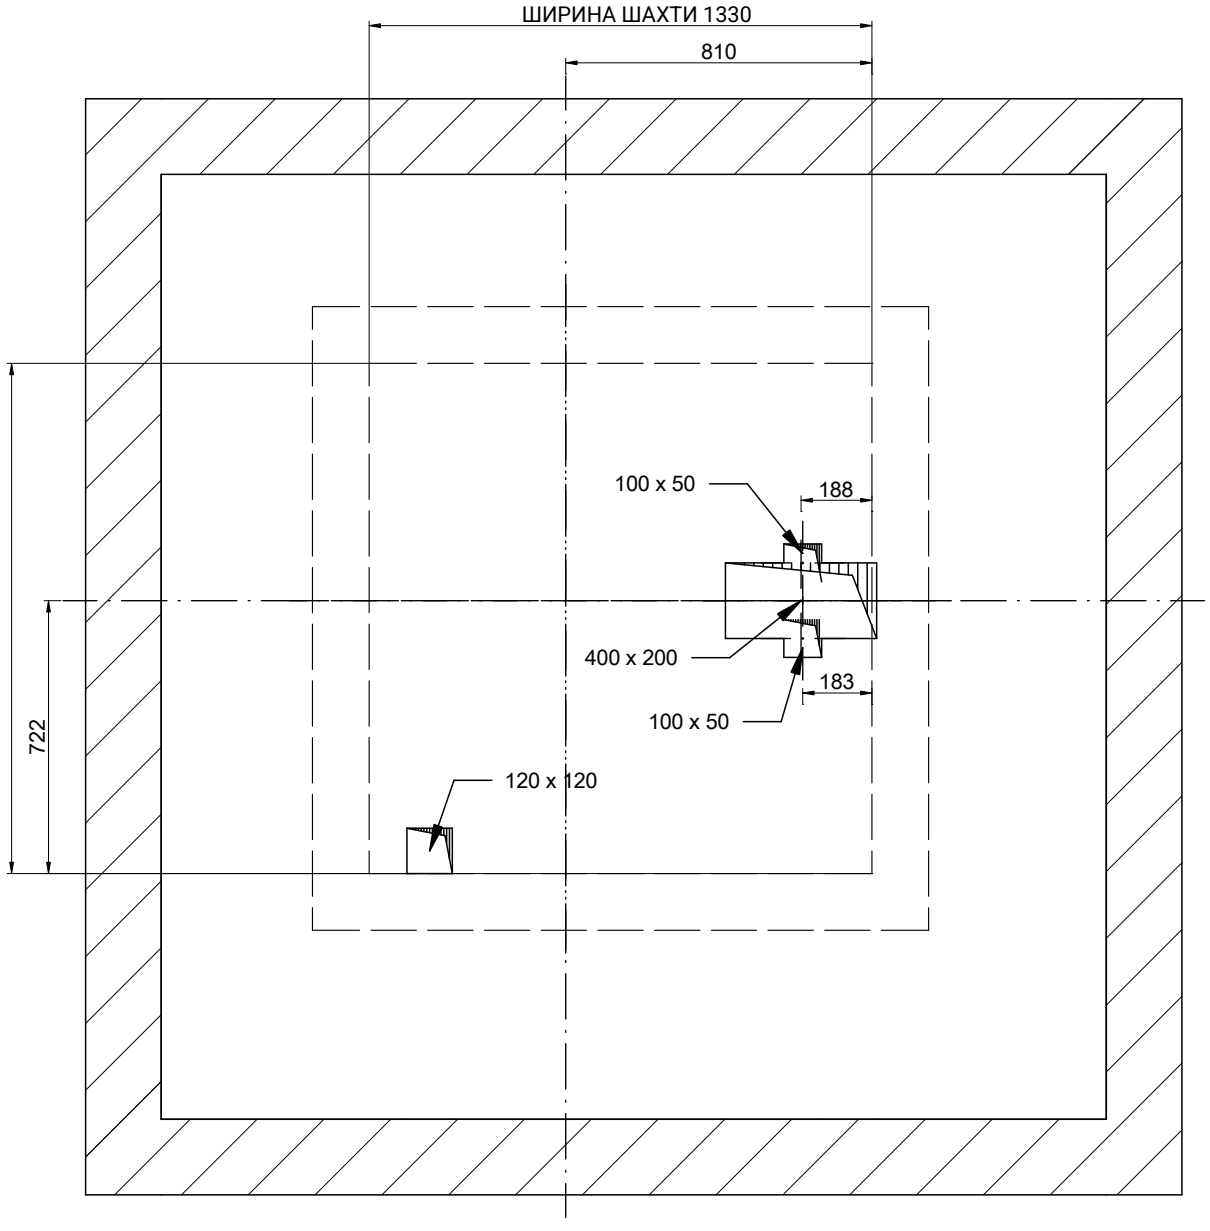

МАСШТАБ[1]: 1:20

КРЕСЛЕННЯ	ДАТА	РЕД.	АРКУШ
MP	2017	00	3/7

[1] Розміри, не проставлені на кресленнях, є орієнтовними й не є обов'язковими.


ПОСИЛАННЯ:
MPGO!FLEXLATERAL320C_EN

МОДЕЛЬ ЛІФТА:	
MP GO! FLEX	
МІСТКІСТЬ (осіб)	4
НОМІНАЛЬНА ВАНТАЖОПІДЙОМНІСТЬ (кг)	320
ШВИДКІСТЬ (м/с)	1
ЧАСТОТА (Гц)	50
НАПРУГА (В)	380 В [трифазне]

ЗАМОВНИК:
МІСЦЕ РОБІТ:

MP LIFTS

04B-МАШИННЕ ПРИМІЩЕННЯ

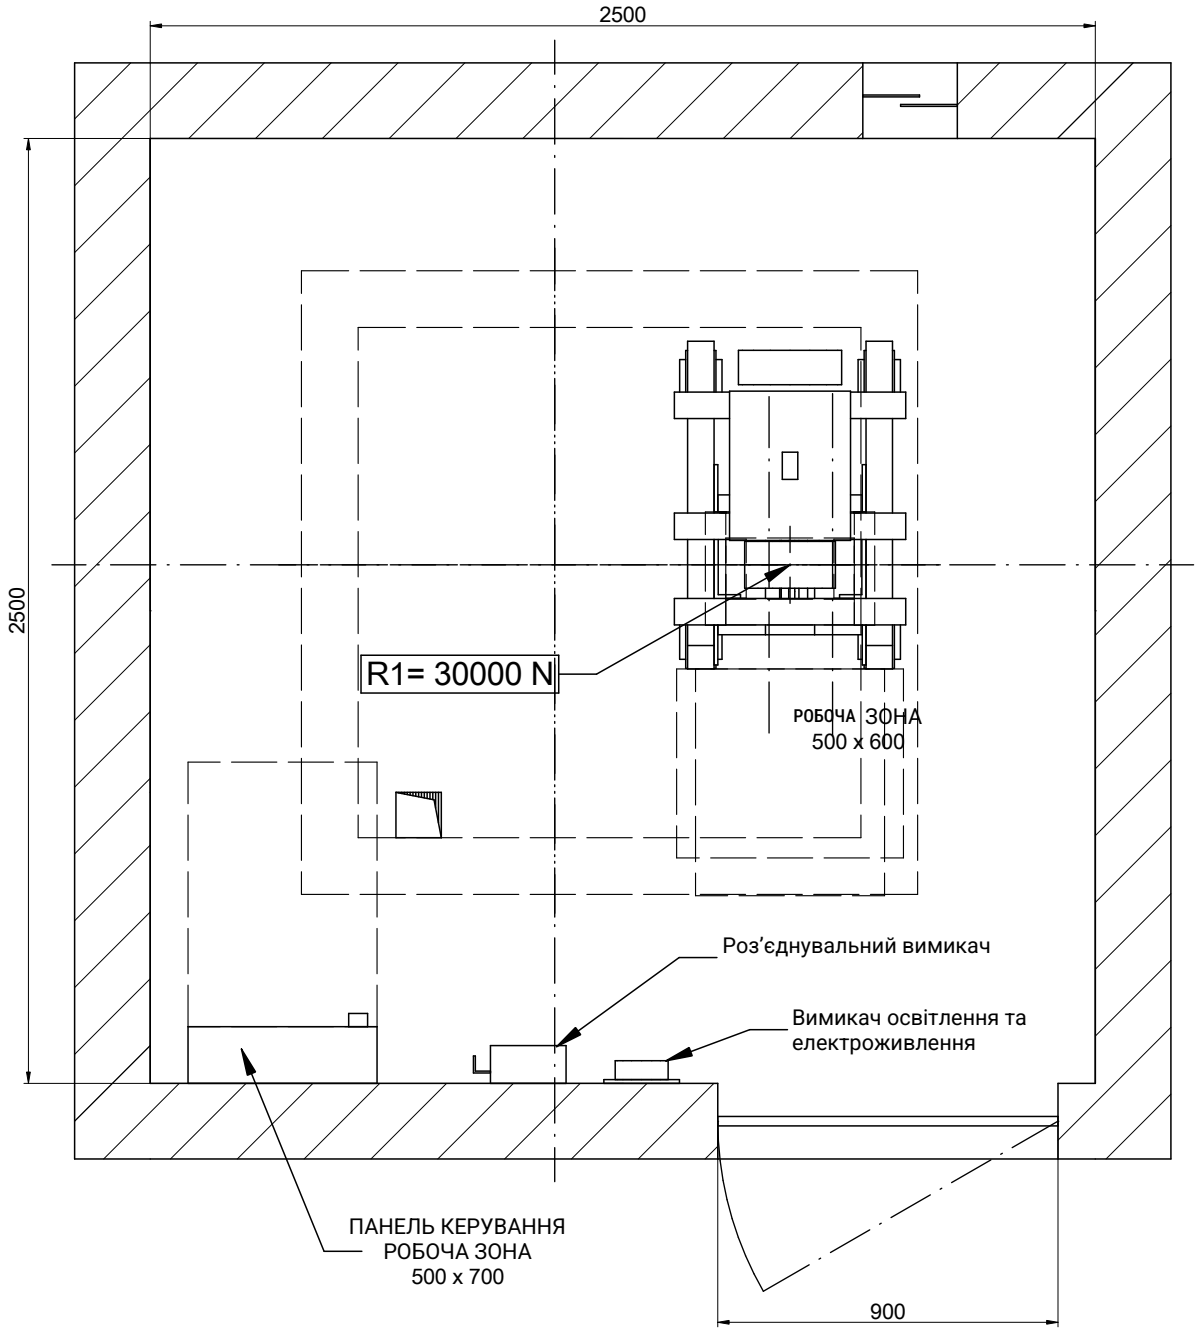

МАСШТАБ[1]: 1:20

Мінімальна висота машинного приміщення: 2100 мм.
[EN 81-20:2014 5.2.6.3.2.1]
Мінімальний проріз у світлі дверей: 600x2000 мм.
[EN 81-20:2014 5.2.3.2 a]

КРЕСЛЕННЯ	ДАТА	РЕД.	АРКУШ
MP	2017	00	4/7

МОДЕЛЬ ЛІФТА:	MP GO! FLEX
МІСТКІСТЬ (осіб)	4
НОМІНАЛЬНА ВАНТАЖОПІДЙОМНІСТЬ (кг)	320
ШВИДКІСТЬ (м/с)	1
ЧАСТОТА (Гц)	50
НАПРУГА (В)	380 В [трифазне]


[1] Розміри, не проставлені на кресленнях, є орієнтовними й не є обов'язковими.

ПОСИЛАННЯ:
MPGO!FLEXLATERAL320C_EN


ЗАМОВНИК:
МІСЦЕ РОБІТ:

MP LIFTS

05-ПЛАН ПРИЯМКА

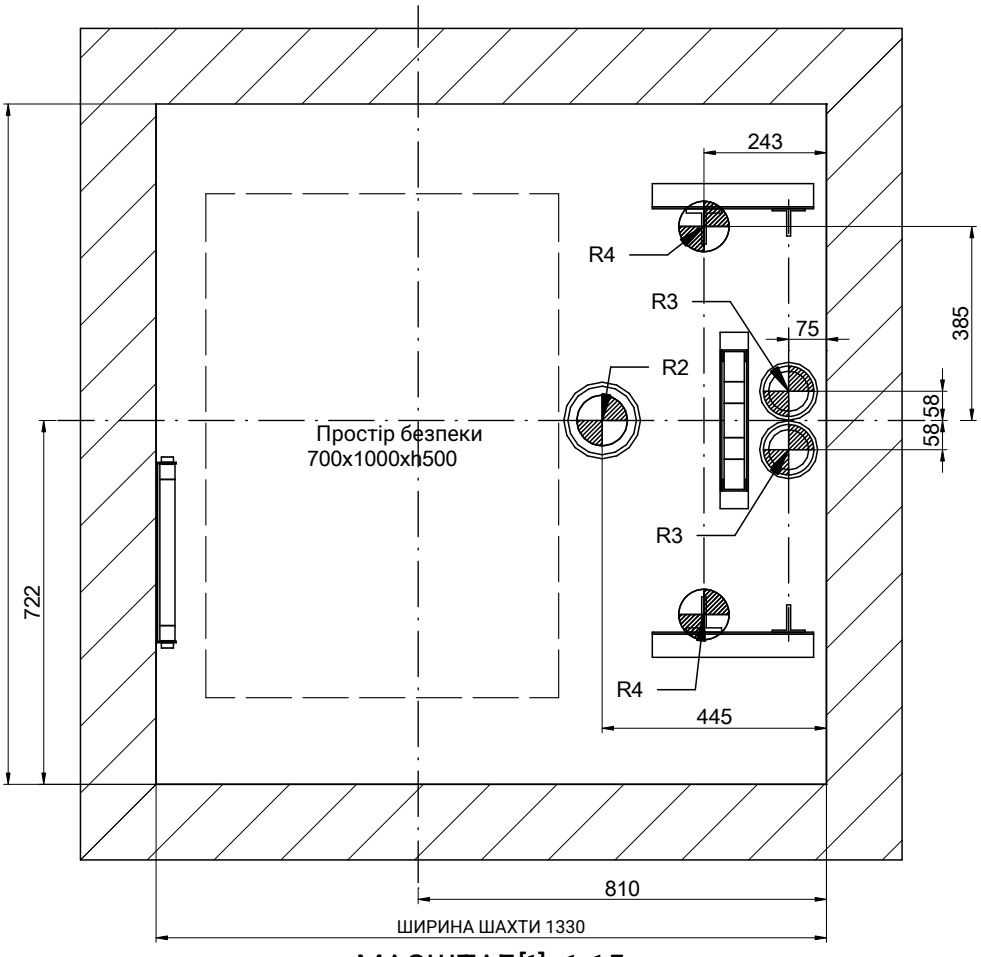

МАСШТАБ[1]: 1:15

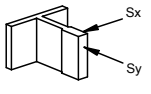РЕАКЦІЇ [Н] [макс.]				
R2	39600			
R3	16100	R4	12600	
Sx	2100	Sy	385	

КРЕСЛЕННЯ	ДАТА	РЕД.	АРКУШ
MP	2017	00	5/7

[1] Розміри, не проставлені на кресленнях, є орієнтовними й не є обов'язковими.

ПОСИЛАННЯ:
MPGO!FLEXLATERAL320C_EN

МОДЕЛЬ ЛІФТА:


MP GO! FLEX

МІСТКІСТЬ (осіб)	4
НОМІНАЛЬНА ВАНТАЖОПІДЙОМНІСТЬ (кг)	320
ШВИДКІСТЬ (м/с)	1
ЧАСТОТА (Гц)	50
НАПРУГА (В)	380 В [трифазне]

ЗАМОВНИК:
МІСЦЕ РОБІТ:


MP LIFTS

06-ДЕТАЛЬ ДВЕРНОГО ПРОЄМУ

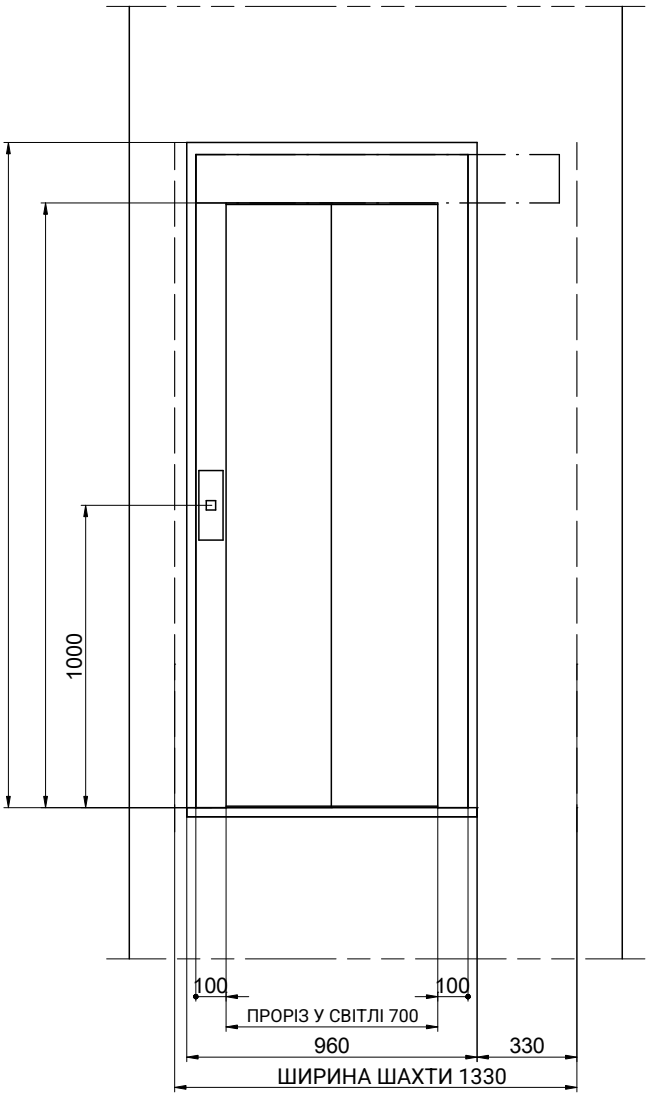

МАСШТАБ[1]: 1:25

[3] Заглиблення під поріг
[2] Заглиблення під стояки

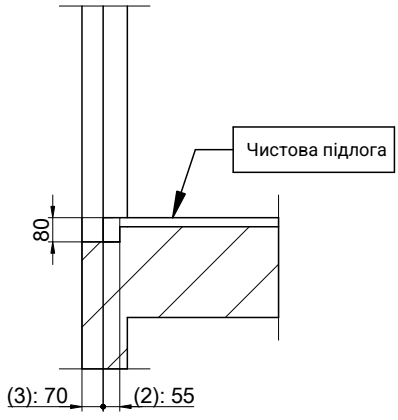

МАСШТАБ[1]: 1:25

КРЕСЛЕННЯ	ДАТА	РЕД.	АРКУШ
MP	2017	00	6/7

[1] Розміри, не проставлені на кресленнях, є орієнтовними й не є обов'язковими.

ПОСИЛАННЯ:
MPGO!FLEXLATERAL320C_EN

МОДЕЛЬ ЛІФТА:


MP GO! FLEX

МІСТКІСТЬ (осіб)	4
НОМІНАЛЬНА ВАНТАЖОПІДЙОМНІСТЬ (кг)	320
ШВИДКІСТЬ (м/с)	1
ЧАСТОТА (Гц)	50
НАПРУГА (В)	380 В [трифазне]

ЗАМОВНИК:
МІСЦЕ РОБІТ:

MP LIFTS

07-ОГОЛОВОК

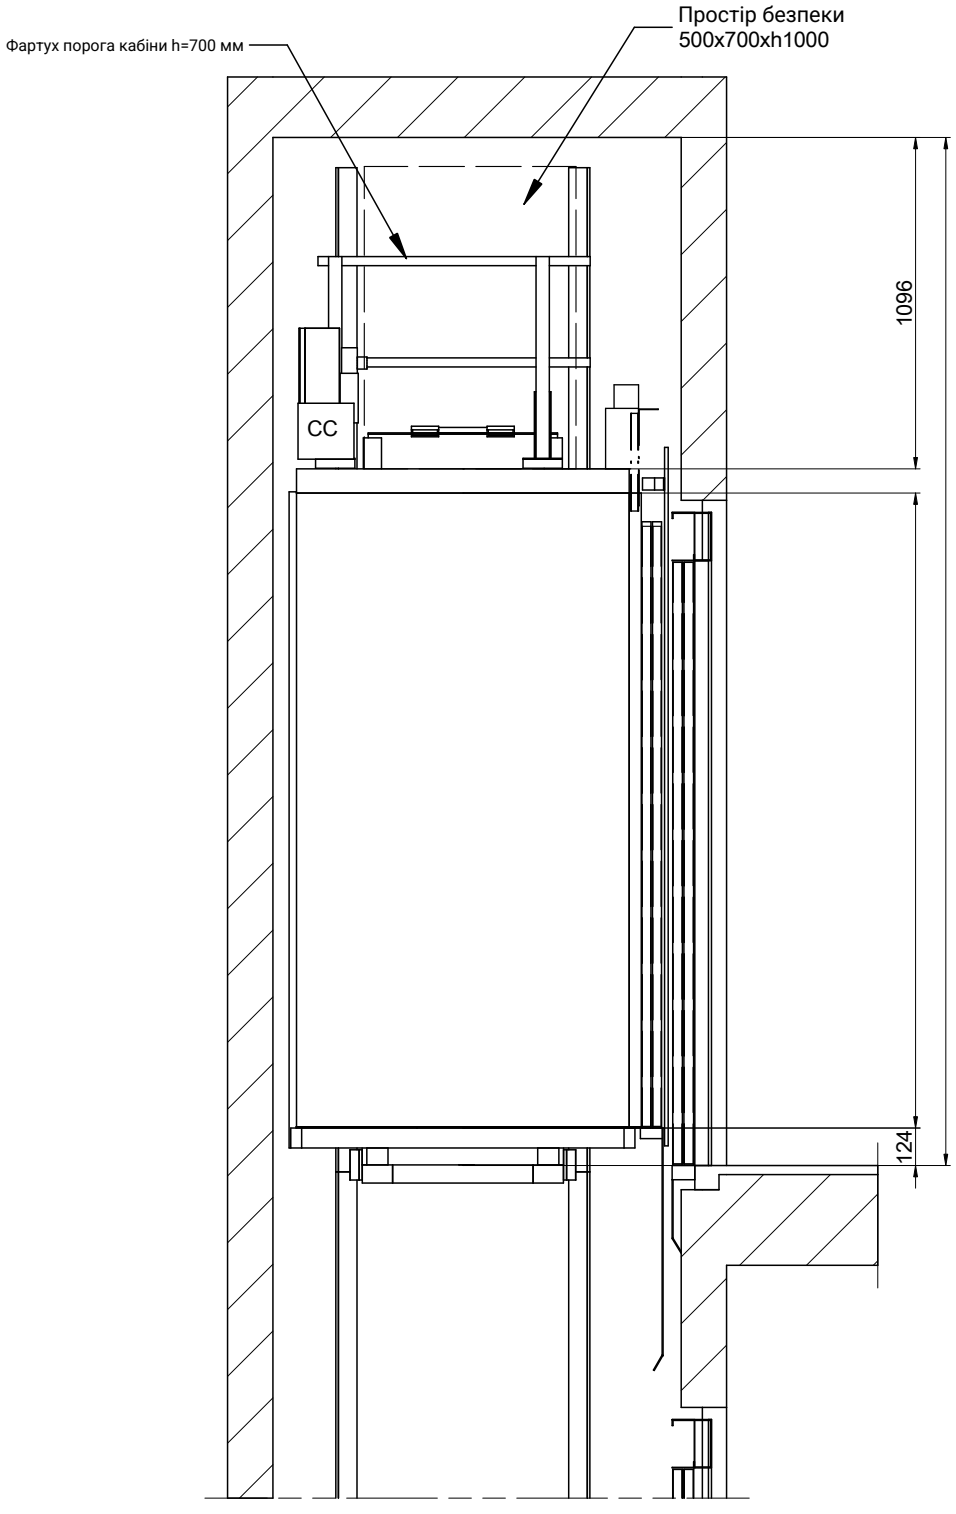

МАСШТАБ[1]: 1:25

КРЕСЛЕННЯ	ДАТА	РЕД.	АРКУШ
MP	2017	00	7/7

[1] Розміри, не проставлені на кресленнях, є орієнтовними й не є обов'язковими.

ПОСИЛАННЯ:
MPGO!FLEXLATERAL320C_EN

МОДЕЛЬ ЛІФТА:

MP GO! FLEX

МІСТКІСТЬ (осіб)	4
НОМІНАЛЬНА ВАНТАЖОПІДЙОМНІСТЬ (кг)	320
ШВИДКІСТЬ (м/с)	1
ЧАСТОТА (Гц)	50
НАПРУГА (В)	380 В [трифазне]

ЗАМОВНИК:
МІСЦЕ РОБІТ:

MP LIFTS