
01-ПЛАН

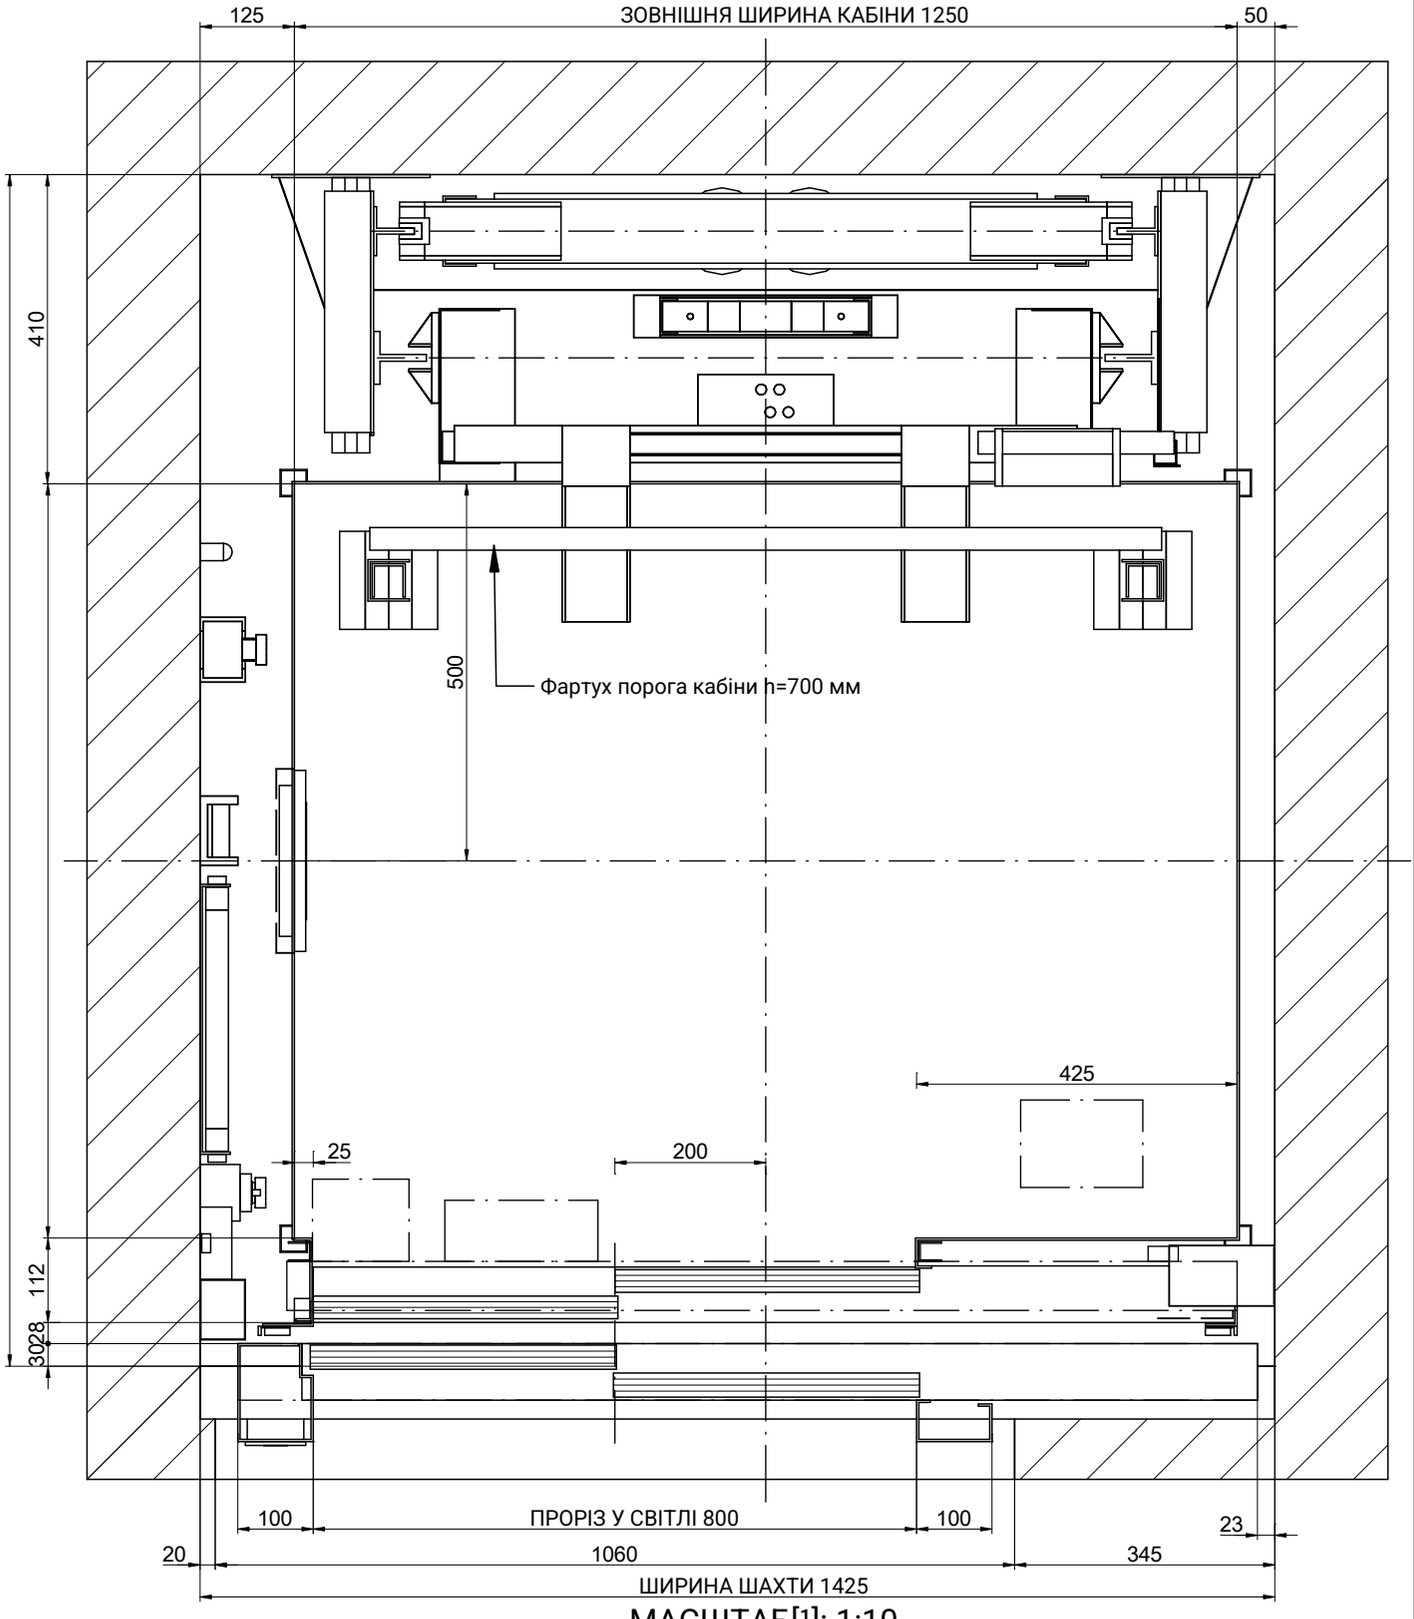

МАСШТАБ[1]: 1:10

КРЕСЛЕННЯ	ДАТА	РЕД.	АРКУШ
MP	2016	00	1/8

МОДЕЛЬ ЛІФТА:

MP GO! FLEX

МІСТКІСТЬ (осіб)	6
НОМІНАЛЬНА ВАНТАЖОПІДЙОМНІСТЬ (кг)	480
ШВИДКІСТЬ (м/с)	1
ЧАСТОТА (Гц)	50
НАПРУГА (В)	380 В [трифазне]


[1] Розміри, не проставлені на кресленнях, є орієнтовними й не є обов'язковими.

ПОСИЛАННЯ:
MPGO!FLEXFONDO480S_EN

ЗАМОВНИК:
МІСЦЕ РОБІТ:

MP LIFTS


01B-ПЛАН

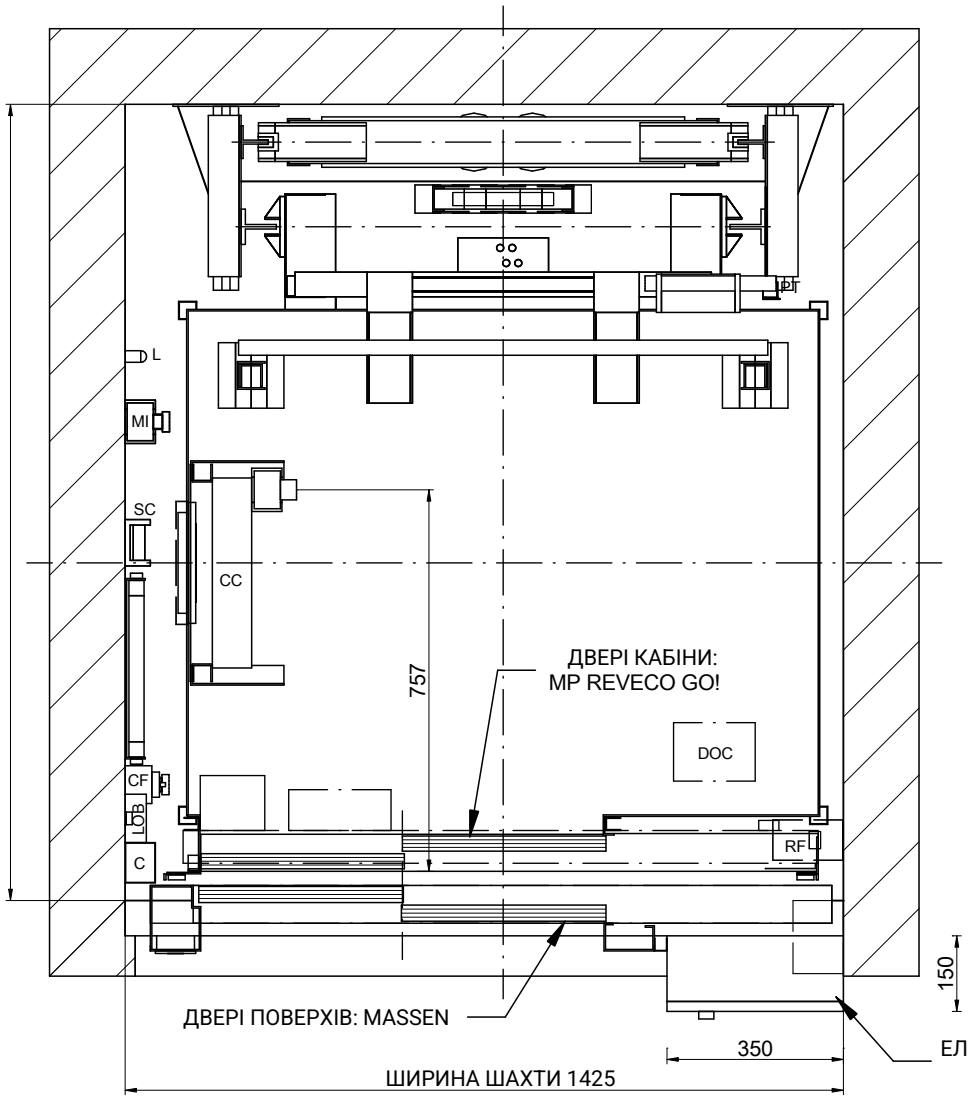

МАСШТАБ[1]: 1:15

ОПЦІЙНА ЕЛЕКТРИЧНА ШАФА:
Via Serie (385x230x2160)

ПОЗНАЧЕННЯ
C: Кабельний канал
CC: З'єднувальна коробка стелі кабіни
CF: Коробка приямка
CL: Вимикач освітлення шахти
DOC: Коробка керування приводом дверей
L: Світильник
LOB: Плата керування кнопковими постами
MI: Пост керування з ревізії
PT: Нерухомий упор
RF: Гальмівний резистор
ST: Пристрій зупинки
SC: Опора підвісного кабелю

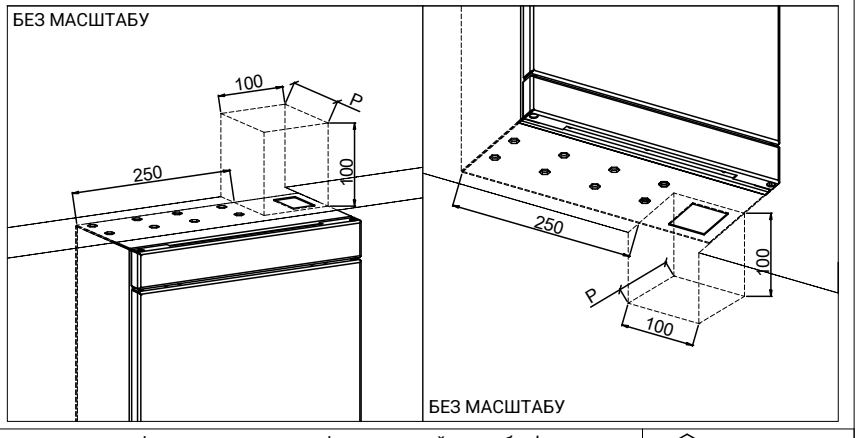

КРЕСЛЕННЯ	ДАТА	РЕД.	АРКУШ
MP	2016	00	2/8

МОДЕЛЬ ЛІФТА:

MP GO! FLEX

МІСТКІСТЬ (осіб)	6
НОМІНАЛЬНА ВАНТАЖОПІДЙОМНІСТЬ (кг)	480
ШВИДКІСТЬ (м/с)	1
ЧАСТОТА (Гц)	50
НАПРУГА (В)	380 В [трифазне]


[1] Розміри, не проставлені на кресленнях, є орієнтовними й не є обов'язковими.

ПОСИЛАННЯ:
MPGO!FLEXFONDO480S_EN

ЗАМОВНИК:
МІСЦЕ РОБІТ:

MP LIFTS

02-БІЧНИЙ ВЕРТИКАЛЬНИЙ РОЗРІЗ

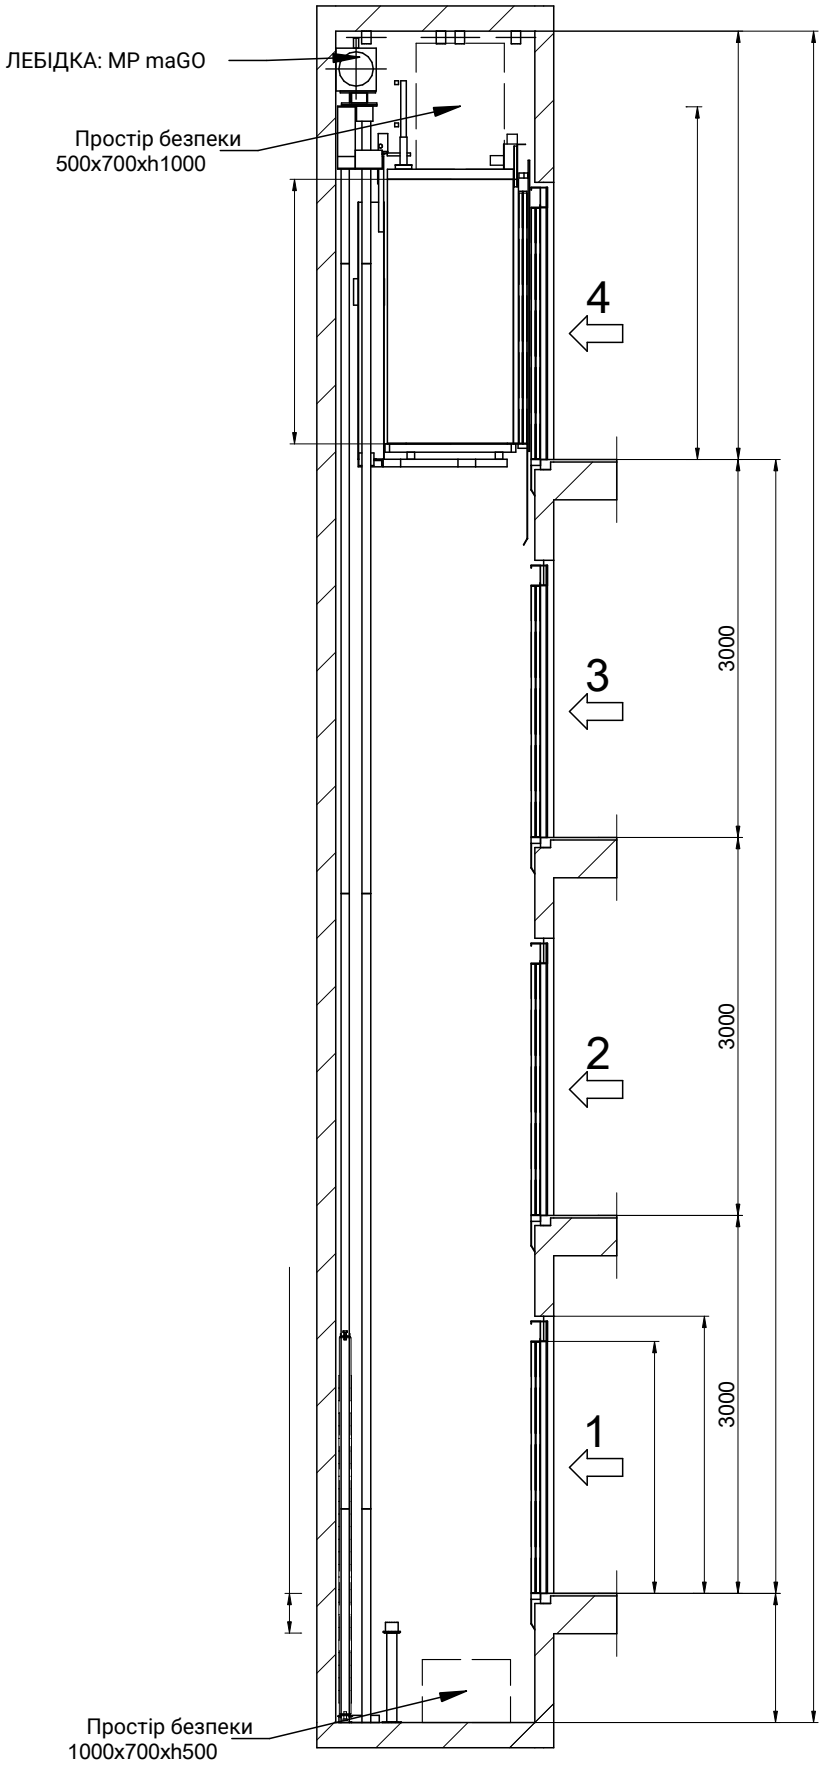

МАСШТАБ[1]: 1:60

MP LIFTS

MPGO!FLEXFONDO480S_EN


MP	2016	00	3/8	MP GO! FLEX	6	480	1	50

Рівна горизонтальна підлога приямка, захищена від проникнення води


[EN81-20:2014 5.2.1.9]
Передбачити пристрій доступу до приямка [EN81-20:2014 5.2.2.4]

Пристрій зупинки
[EN81-20:2014 5.2.1.5.1. a]
Пост ревізійного керування
[EN81-20:2014 5.2.1.5.1. b]
Електроживлення
[EN81-20:2014 5.2.1.5.1. c]
Вимикач освітлення, здвоєний із шафою керування
[EN81-20:2014 5.2.1.5.1. d]

03B-ДЕТАЛІ КРІПЛЕННЯ У ОГОЛОВКУ

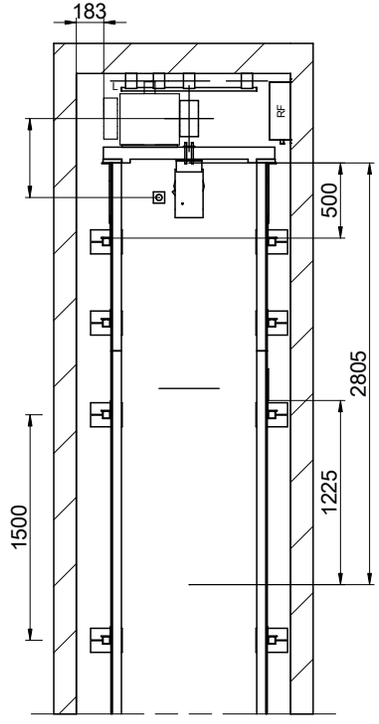

МАСШТАБ[1]: 1:50

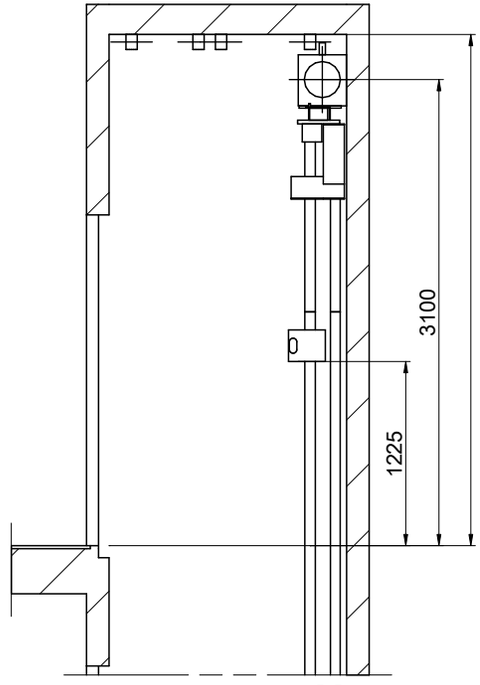

МАСШТАБ[1]: 1:50

КРЕСЛЕННЯ	ДАТА	РЕД.	АРКУШ
MP	2016	00	4/8

МОДЕЛЬ ЛІФТА:	
MP GO! FLEX	
МІСТКІСТЬ (осіб)	6
НОМІНАЛЬНА ВАНТАЖОПІДЙОМНІСТЬ (кг)	480
ШВИДКІСТЬ (м/с)	1
ЧАСТОТА (Гц)	50
НАПРУГА (В)	380 В [трифазне]

[1] Розміри, не проставлені на кресленнях, є орієнтовними й не є обов'язковими.


ПОСИЛАННЯ:
MPGO!FLEXFONDO480S_EN

ЗАМОВНИК:
МІСЦЕ РОБІТ:

MP LIFTS

04-БАЛКА ТА ПІДЙОМНІ ГАКИ

ПОЛОЖЕННЯ ЗНІМНИХ ПІДЙОМНИХ ГАКІВ, ЩО ВИТРИМУЮТЬ 1000 кг КОЖЕН, НАДАЄ ЗАБУДОВНИК (РЕКОМЕНДОВАНЕ ПОЛОЖЕННЯ ГАКІВ)

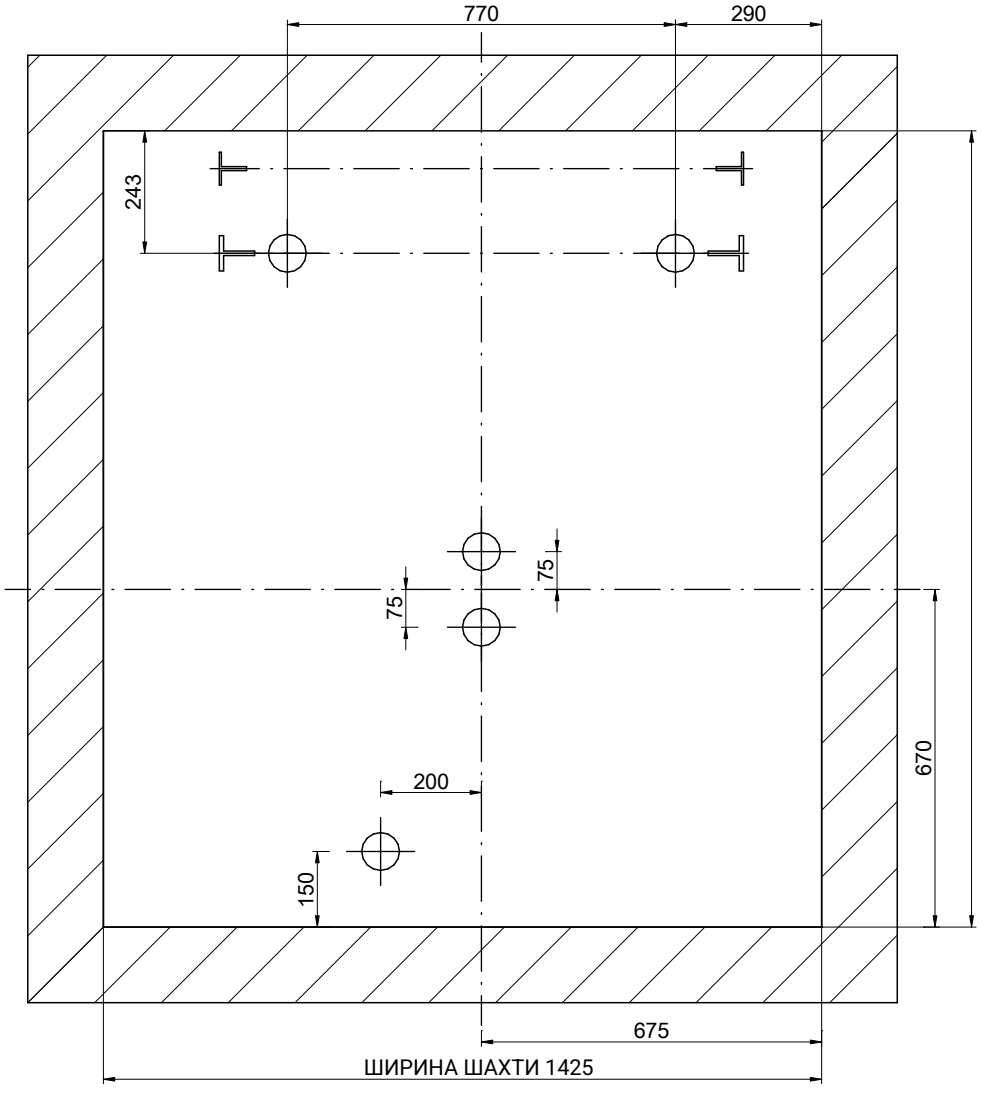

МАСШТАБ[1]: 1:15

КРЕСЛЕННЯ	ДАТА	РЕД.	АРКУШ
MP	2016	00	5/8

МОДЕЛЬ ЛІФТА:	
MP GO! FLEX	
МІСТКІСТЬ (осіб)	6
НОМІНАЛЬНА ВАНТАЖОПІДЙОМНІСТЬ (кг)	480
ШВИДКІСТЬ (м/с)	1
ЧАСТОТА (Гц)	50
НАПРУГА (В)	380 В [трифазне]


[1] Розміри, не проставлені на кресленнях, є орієнтовними й не є обов'язковими.

ПОСИЛАННЯ:
MPGO!FLEXFONDO480S_EN

ЗАМОВНИК:
МІСЦЕ РОБІТ:

MP LIFTS

05-ПЛАН ПРИЯМКА

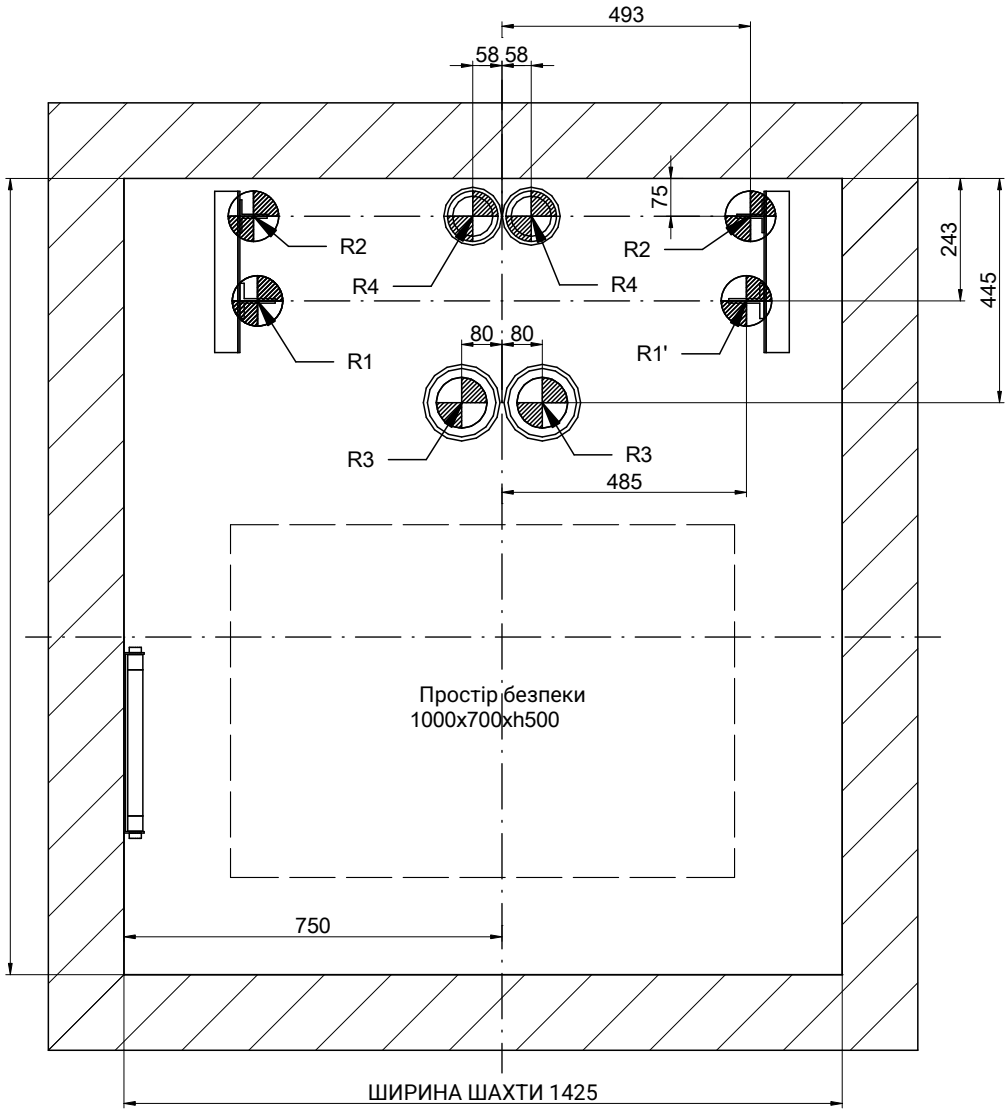

МАСШТАБ[1]: 1:15

РЕАКЦІЇ [Н] [макс.]			
R1	25000	R2	1000
R1'	25000	R2'	1000
R3	25000	R4	20200
N	4500	T	1100

КРЕСЛЕННЯ	ДАТА	РЕД.	АРКУШ
MP	2016	00	6/8

МОДЕЛЬ ЛІФТА:

MP GO! FLEX

МІСТКІСТЬ (осіб)	6
НОМІНАЛЬНА ВАНТАЖОПІДЙОМНІСТЬ (кг)	480
ШВИДКІСТЬ (м/с)	1
ЧАСТОТА (Гц)	50
НАПРУГА (В)	380 В [трифазне]


[1] Розміри, не проставлені на кресленнях, є орієнтовними й не є обов'язковими.

ПОСИЛАННЯ:
MPGO!FLEXFONDO480S_EN

ЗАМОВНИК:
МІСЦЕ РОБІТ:


MP LIFTS

06-ДЕТАЛЬ ДВЕРНОГО ПРОЄМУ

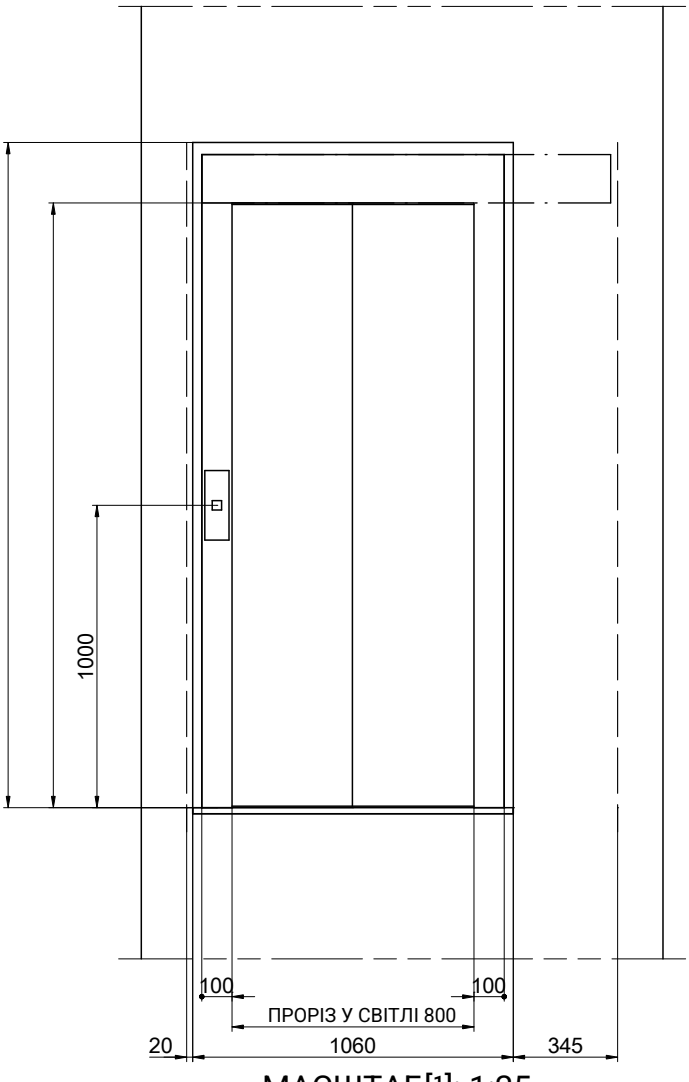

МАСШТАБ[1]: 1:25

[3] Заглиблення під поріг
[2] Заглиблення під стояки

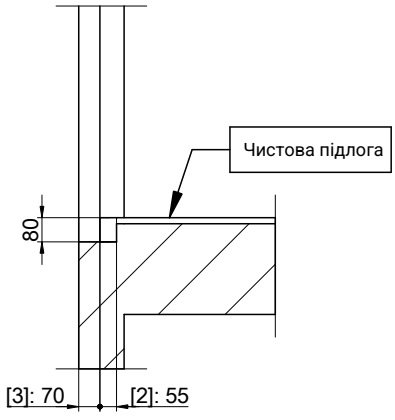

МАСШТАБ[1]: 1:25

КРЕСЛЕННЯ	ДАТА	РЕД.	АРКУШ
MP	2016	00	7/8

МОДЕЛЬ ЛІФТА:

MP GO! FLEX

МІСТКІСТЬ (осіб)	6
НОМІНАЛЬНА ВАНТАЖОПІДЙОМНІСТЬ (кг)	480
ШВИДКІСТЬ (м/с)	1
ЧАСТОТА (Гц)	50
НАПРУГА (В)	380 В [трифазне]


[1] Розміри, не проставлені на кресленнях, є орієнтовними й не є обов'язковими.

ПОСИЛАННЯ:
MPGO!FLEXFONDO480S_EN

ЗАМОВНИК:
МІСЦЕ РОБІТ:

MP LIFTS

07-ОГОЛОВОК

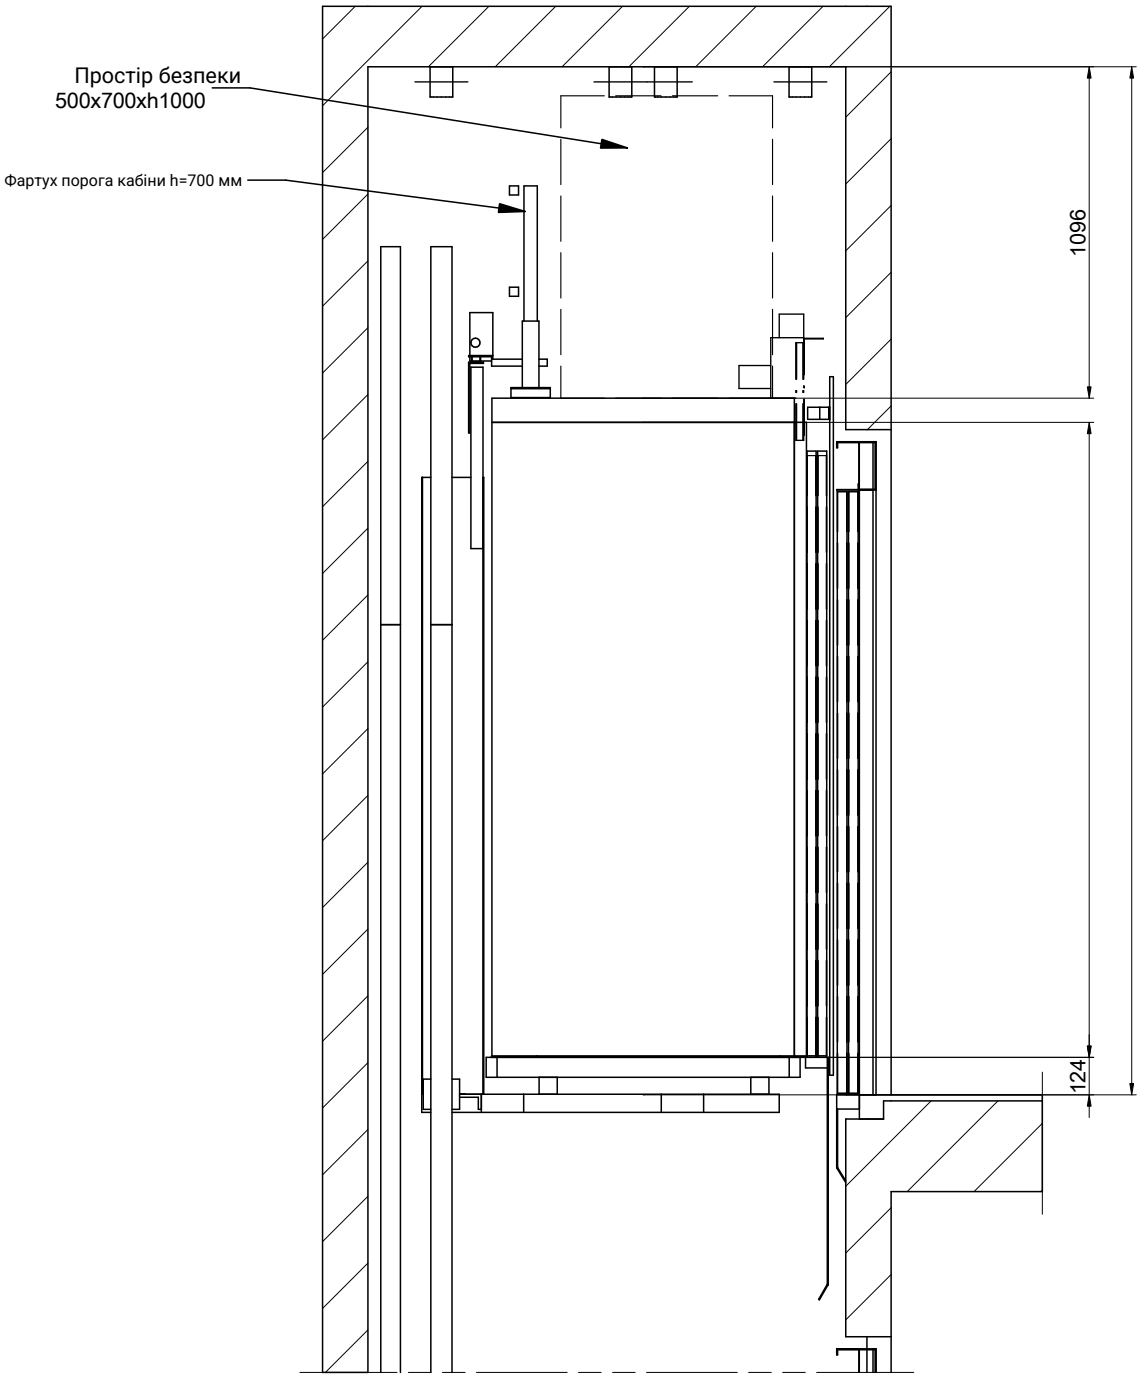

МАСШТАБ[1]: 1:25

КРЕСЛЕННЯ	ДАТА	РЕД.	АРКУШ
MP	2016	00	8/8

МОДЕЛЬ ЛІФТА:	
MP GO! FLEX	
МІСТКІСТЬ (осіб)	6
НОМІНАЛЬНА ВАНТАЖОПІДЙОМНІСТЬ (кг)	480
ШВИДКІСТЬ (м/с)	1
ЧАСТОТА (Гц)	50
НАПРУГА (В)	380 В [трифазне]

[1] Розміри, не проставлені на кресленнях, є орієнтовними й не є обов'язковими.

ПОСИЛАННЯ:
MPGO!FLEXFONDO480S_EN

ЗАМОВНИК:
МІСЦЕ РОБІТ:

MP LIFTS