
# 01-ПЛАН

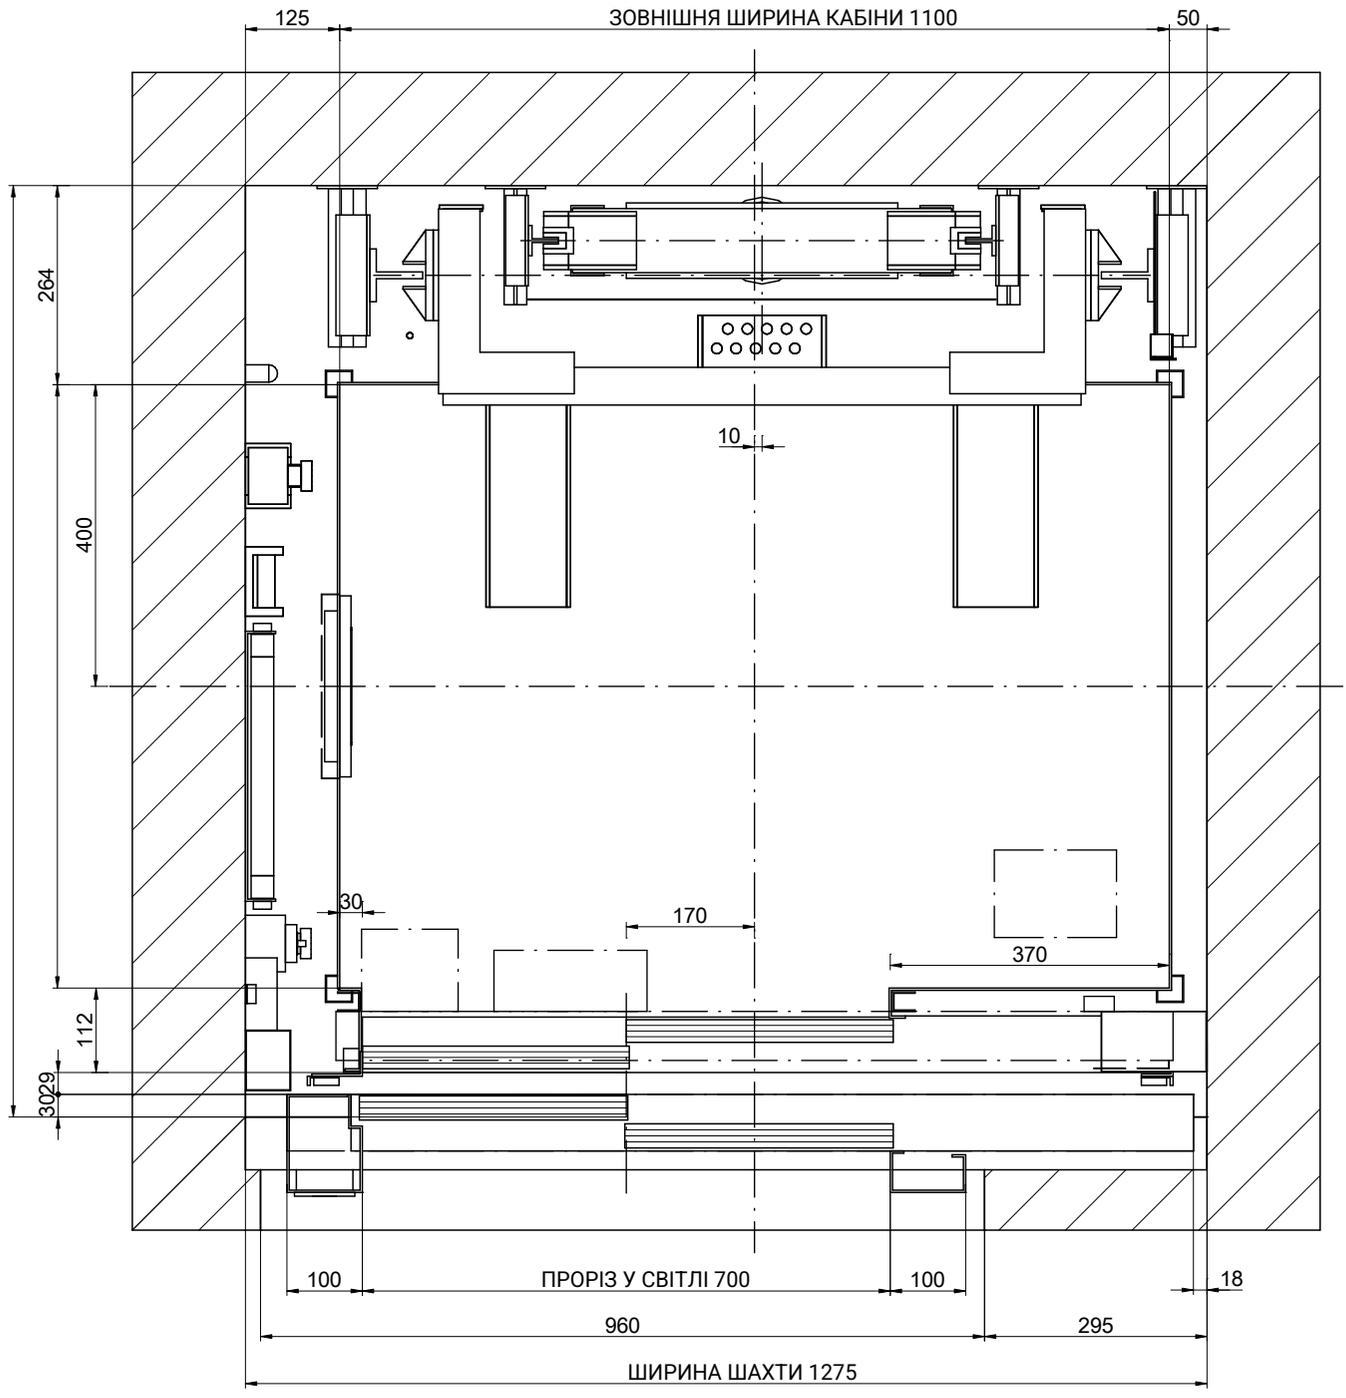


МАСШТАБ[1]: 1:10

| КРЕСЛЕННЯ | ДАТА | РЕД. | АРКУШ |
|---|---|---|---|
| MP | 2016 | 00 | 1/8 |

МОДЕЛЬ ЛІФТА:

MP GO! FLEX XL

| | |
|---|---|
| МІСТКІСТЬ (осіб) | 4 |
| НОМІНАЛЬНА ВАНТАЖОПІДЙОМНІСТЬ (кг) | 320 |
| ШВИДКІСТЬ (м/с) | 1 |
| ЧАСТОТА (Гц) | 50 |
| НАПРУГА (В) | 380 В [трифазне] |


[1] Розміри, не проставлені на кресленнях, є орієнтовними й не є обов'язковими.

ПОСИЛАННЯ:
MPGO!FLEXXLFONDO320S_EN

ЗАМОВНИК:
МІСЦЕ РОБІТ:


MP LIFTS

# 01B-ПЛАН

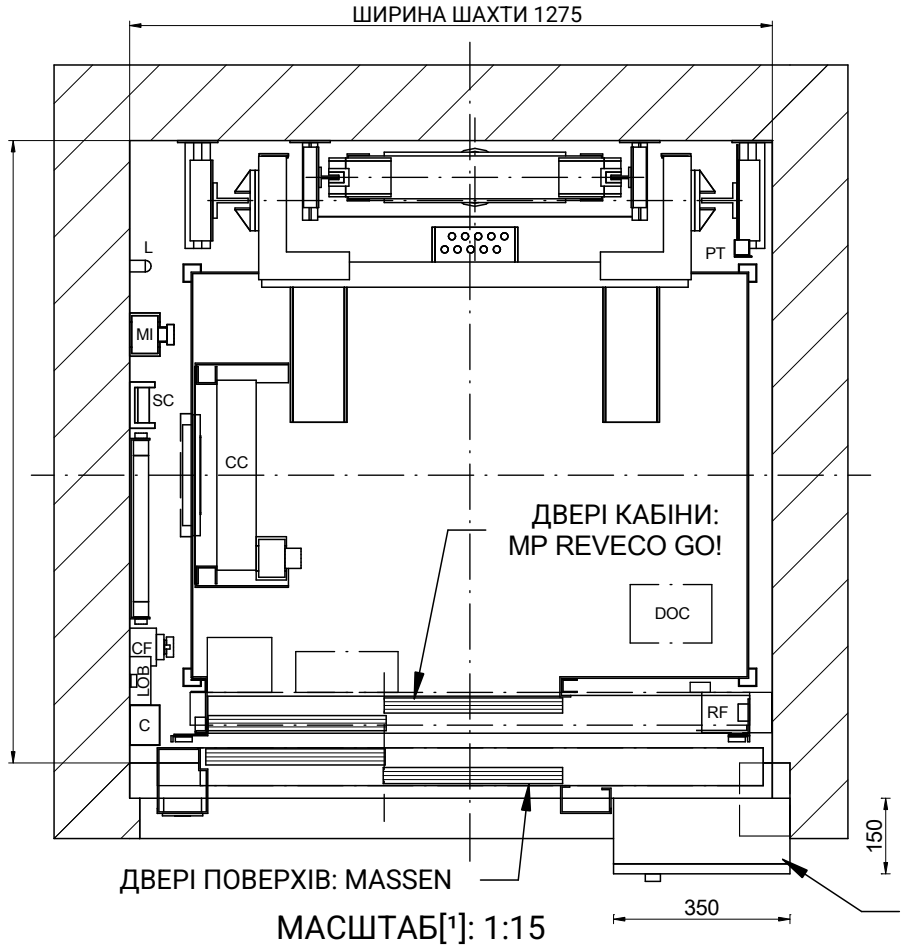


МАСШТАБ[1]: 1:15

ПОЗНАЧЕННЯ
C: Кабельний канал
CC: З'єднувальна коробка стелі кабіни
CF: Коробка приямка
CL: Вимикач освітлення шахти
DOC: Коробка керування приводом дверей
L: Світильник
LOB: Плата керування кнопковими постами
MI: Пост керування з ревізії
PT: Нерухомий упор
RF: Гальмівний резистор
ST: Пристрій зупинки
SC: Опора підвісного кабелю

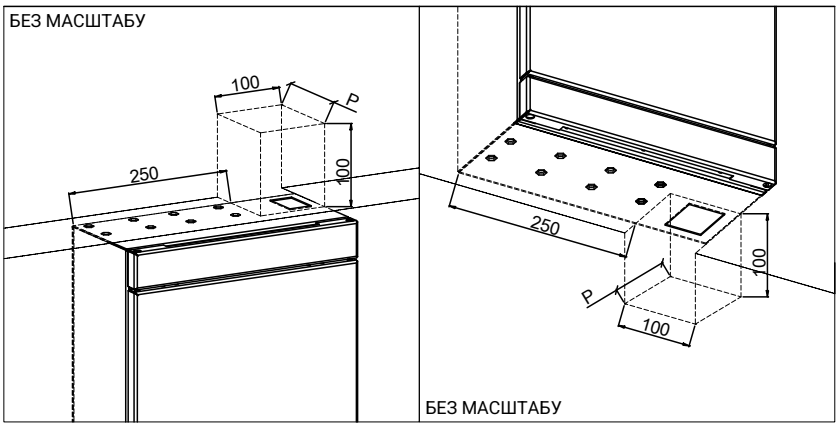


| КРЕСЛЕННЯ | ДАТА | РЕД. | АРКУШ |
|---|---|---|---|
| MP | 2016 | 00 | 2/8 |

МОДЕЛЬ ЛІФТА:

MP GO! FLEX XL

| | |
|---|---|
| МІСТКІСТЬ (осіб) | 4 |
| НОМІНАЛЬНА ВАНТАЖОПІДЙОМНІСТЬ (кг) | 320 |
| ШВИДКІСТЬ (м/с) | 1 |
| ЧАСТОТА (Гц) | 50 |
| НАПРУГА (В) | 380 В [трифазне] |


[1] Розміри, не проставлені на кресленнях, є орієнтовними й не є обов'язковими.

ПОСИЛАННЯ:
MPGO!FLEXXLFONDO320S_EN

ЗАМОВНИК:
МІСЦЕ РОБІТ:

MP LIFTS

# 02-БІЧНИЙ ВЕРТИКАЛЬНИЙ РОЗРІЗ

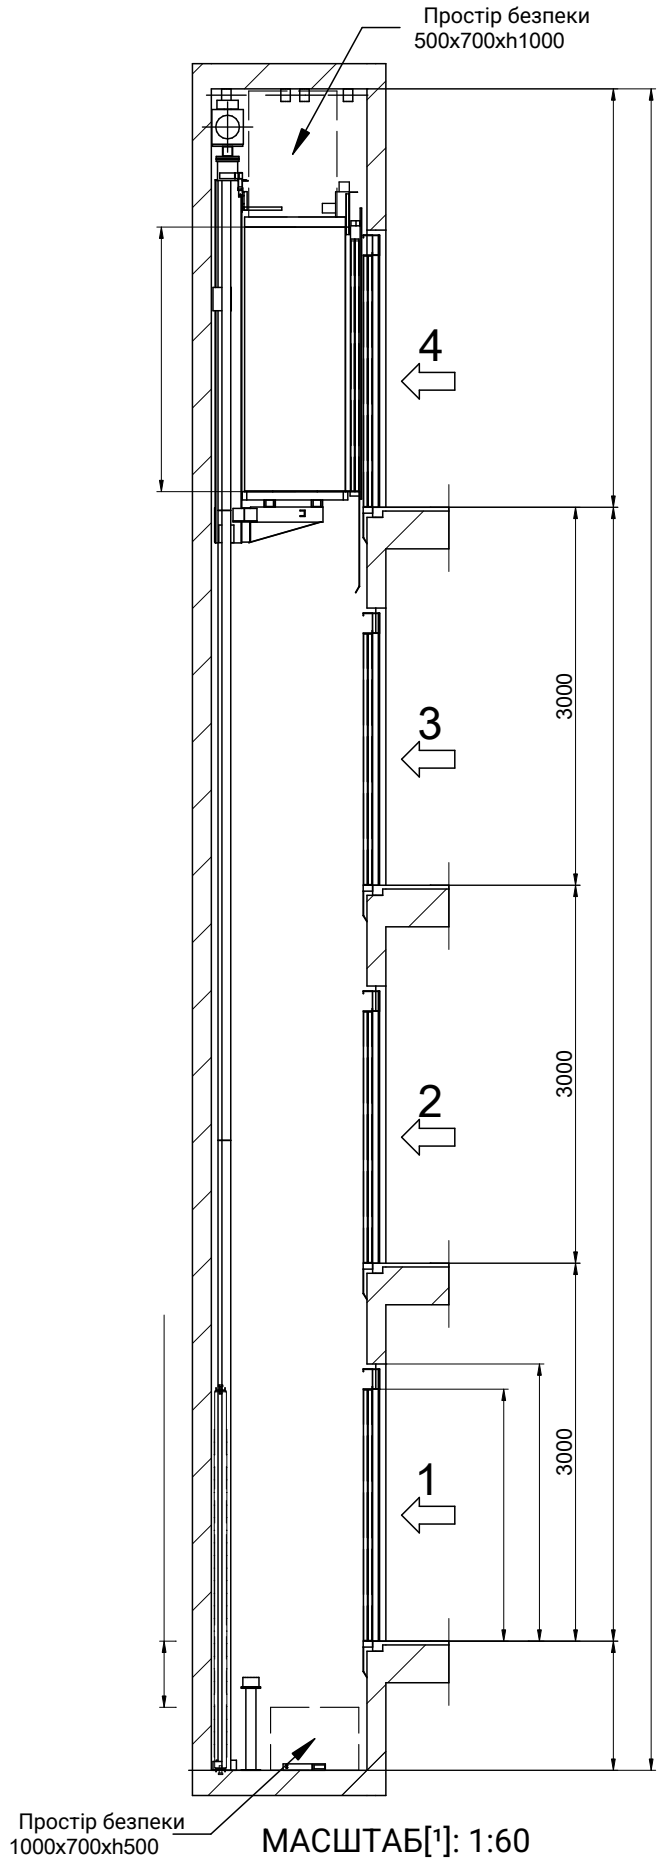


МАСШТАБ[1]: 1:60

| | | | | | | | |
|---|---|---|---|---|---|---|---|
| MP | 2016 | 00 | 3/8 | MP GO! FLEX XL | 4 | 320 | 1 | 50 |

MPGOIFLEXXLFONDO320S_EN


MP LIFTS

Рівна горизонтальна підлога приямка, захищена від проникнення води


[EN81-20:2014 5.2.1.9]
Передбачити пристрій доступу до приямка [EN81-20:2014 5.2.2.4]

Пристрій зупинки
[EN81-20:2014 5.2.1.5.1. a]
Пост ревізійного керування
[EN81-20:2014 5.2.1.5.1. b]
Електроживлення
[EN81-20:2014 5.2.1.5.1. c]
Вимикач освітлення,
здвоєний із шафою керування
[EN81-20:2014 5.2.1.5.1. d]

# 03B-ДЕТАЛІ КРІПЛЕННЯ У ОГОЛОВКУ

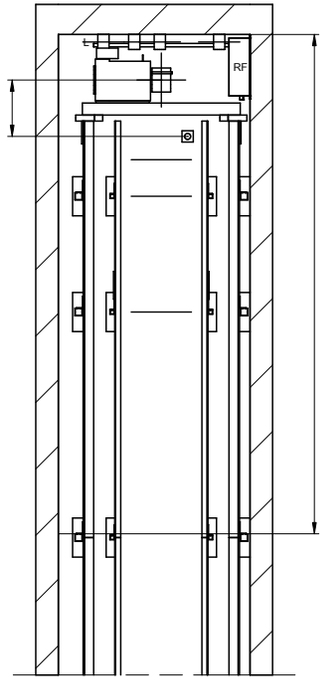


МАСШТАБ[1]: 1:50

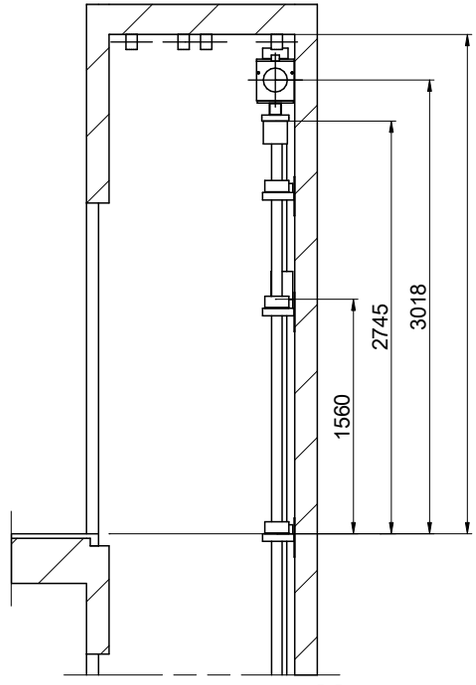


МАСШТАБ[1]: 1:50

| КРЕСЛЕННЯ | ДАТА | РЕД. | АРКУШ |
|---|---|---|---|
| MP | 2016 | 00 | 4/8 |

| | |
|---|---|
| МОДЕЛЬ ЛІФТА: | |
| MP GO! FLEX XL | |
| МІСТКІСТЬ (осіб) | 4 |
| НОМІНАЛЬНА ВАНТАЖОПІДЙОМНІСТЬ (кг) | 320 |
| ШВИДКІСТЬ (м/с) | 1 |
| ЧАСТОТА (Гц) | 50 |
| НАПРУГА (В) | 380 В [трифазне] |

[1] Розміри, не проставлені на кресленнях, є орієнтовними й не є обов'язковими.


ПОСИЛАННЯ:
MPGO!FLEXXLFONDO320S_EN

ЗАМОВНИК:
МІСЦЕ РОБІТ:

MP LIFTS

# 04-БАЛКА ТА ПІДЙОМНІ ГАКИ

ПОЛОЖЕННЯ ЗНІМНИХ ПІДЙОМНИХ ГАКІВ, ЩО ВИТРИМУЮТЬ 1000 кг КОЖЕН, НАДАЄ ЗАБУДОВНИК (РЕКОМЕНДОВАНЕ ПОЛОЖЕННЯ ГАКІВ)

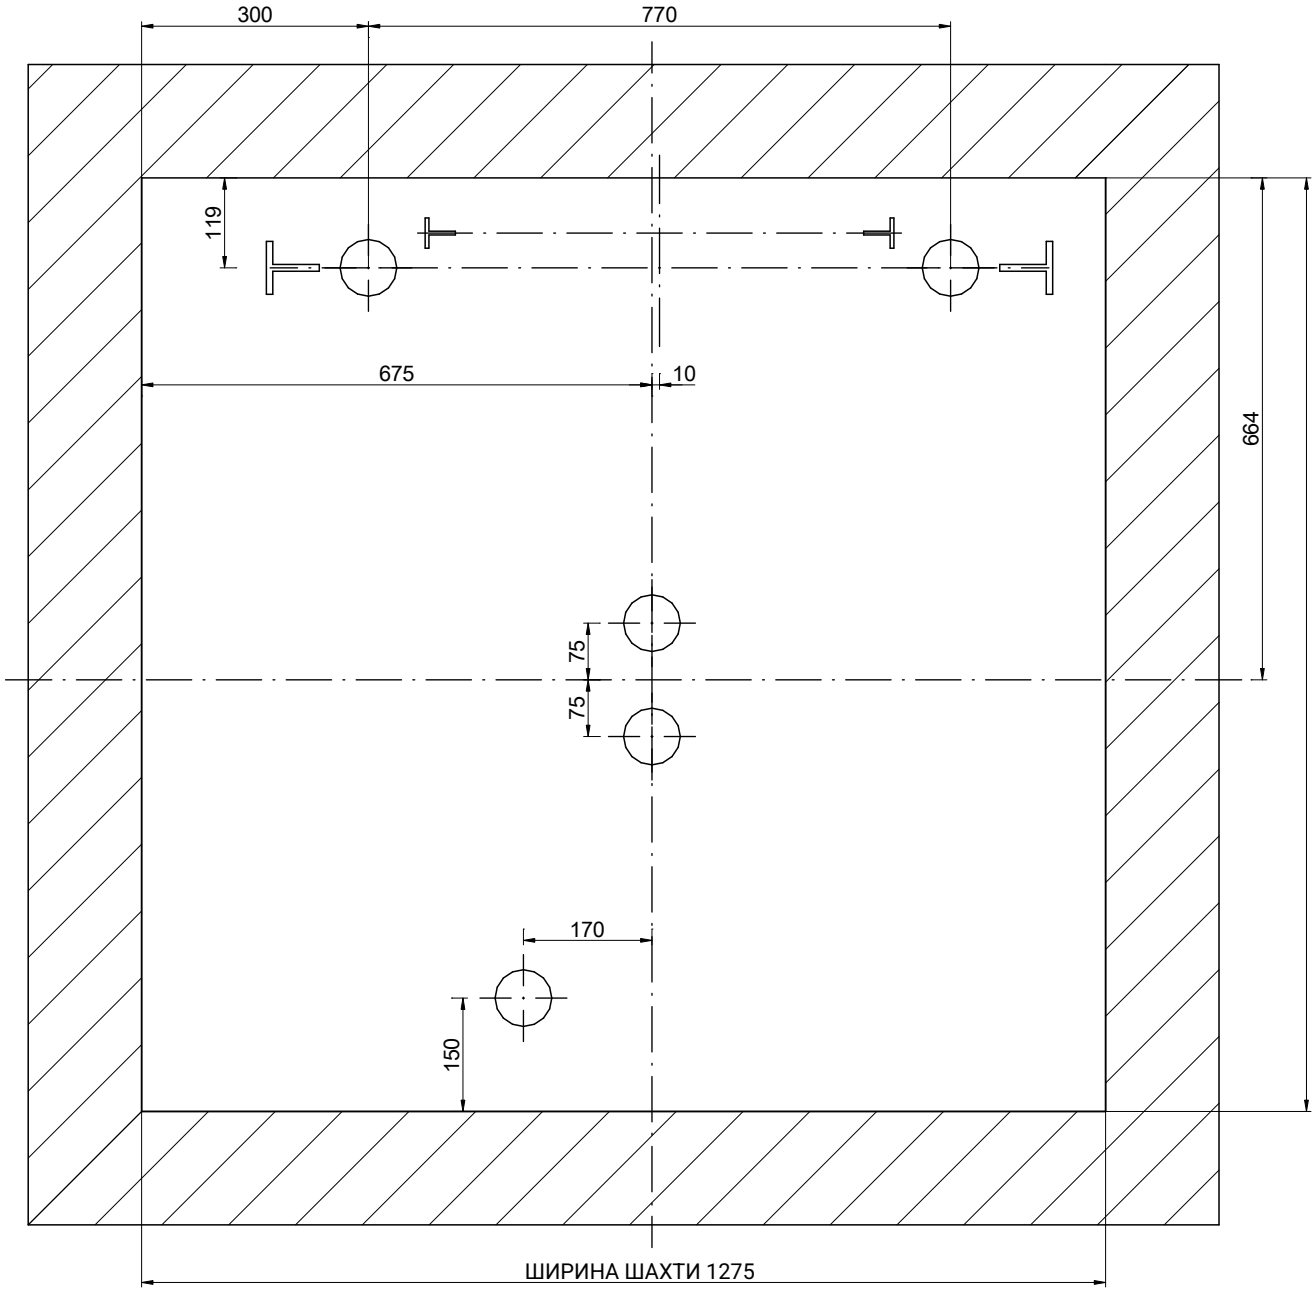


МАСШТАБ[1]: 1:10

| КРЕСЛЕННЯ | ДАТА | РЕД. | АРКУШ |
|---|---|---|---|
| MP | 2016 | 00 | 5/8 |

МОДЕЛЬ ЛІФТА:

MP GO! FLEX XL

| | |
|---|---|
| МІСТКІСТЬ (осіб) | 4 |
| НОМІНАЛЬНА ВАНТАЖОПІДЙОМНІСТЬ (кг) | 320 |
| ШВИДКІСТЬ (м/с) | 1 |
| ЧАСТОТА (Гц) | 50 |
| НАПРУГА (В) | 380 В [трифазне] |


[1] Розміри, не проставлені на кресленнях, є орієнтовними й не є обов'язковими.

ПОСИЛАННЯ:
MPGO!FLEXXLFONDO320S_EN


ЗАМОВНИК:
МІСЦЕ РОБІТ:

MP LIFTS

# 05-ПЛАН ПРИЯМКА

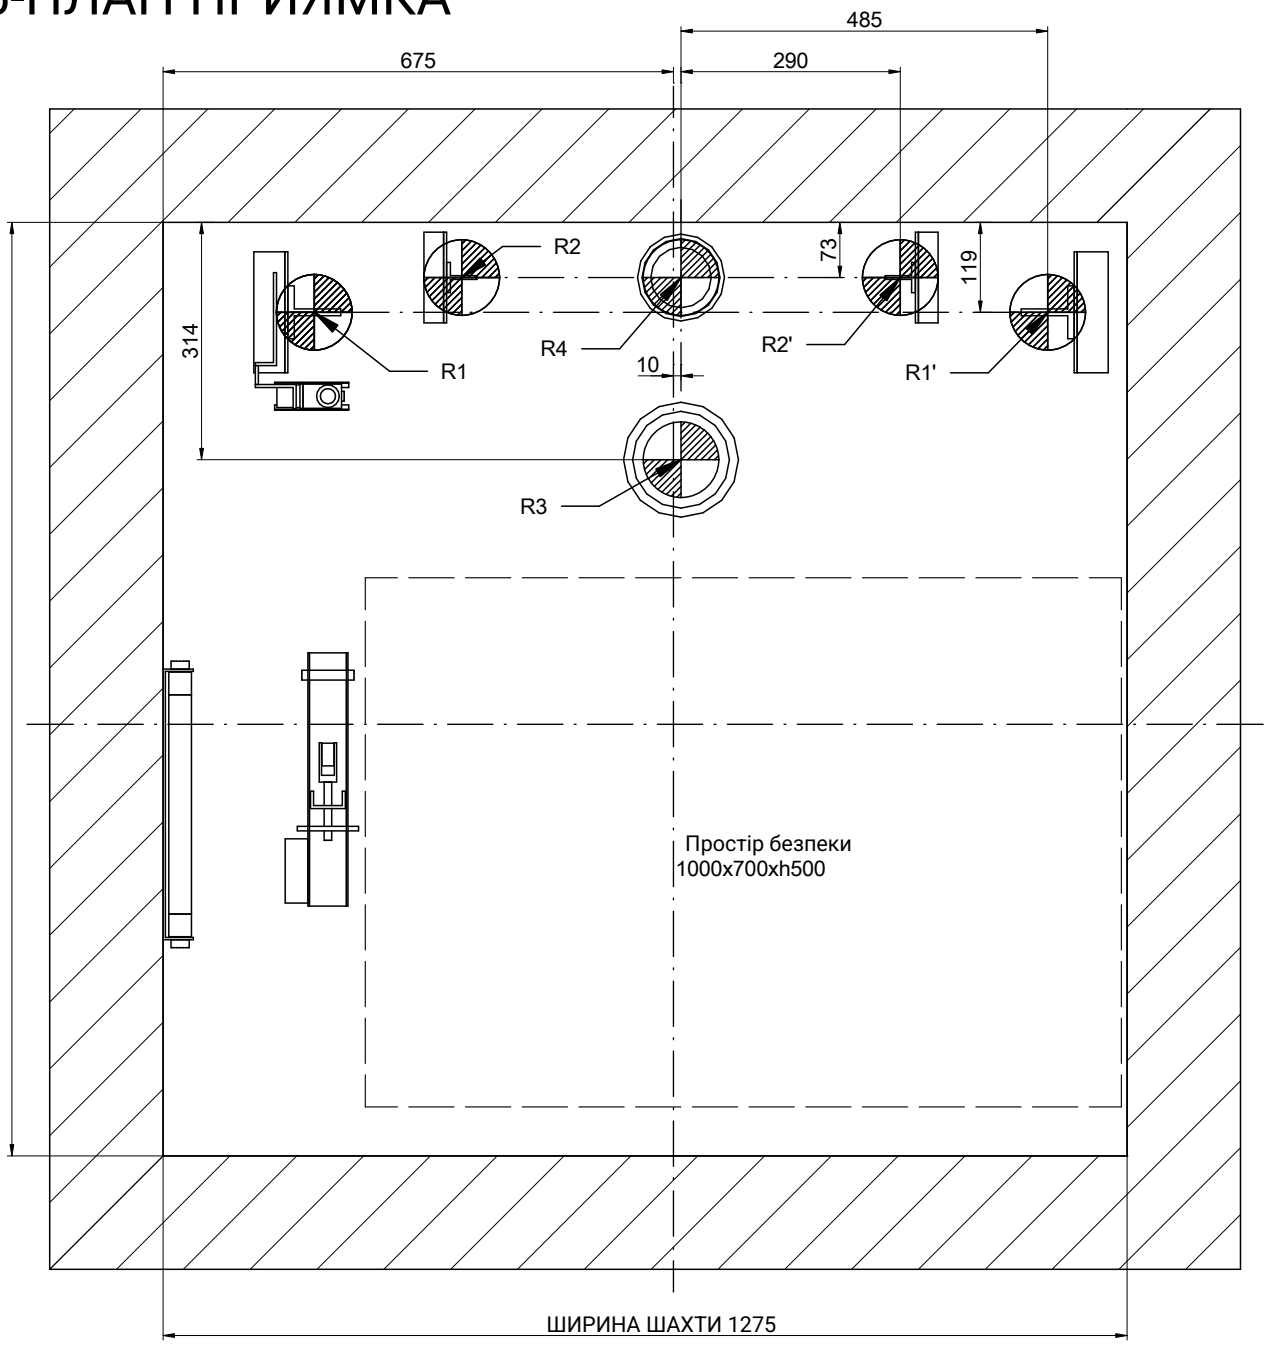


МАСШТАБ[1]: 1:10
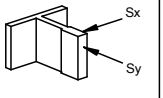
| РЕАКЦІЇ [Н] [макс.] | | | | |
|---|---|---|---|---|
| R1 | 30000 | R2 | 3000 |  |
| R1' | 30000 | R2' | 3000 | |
| R3 | 40000 | R4 | 33000 | |
| Sx | 2900 | Sy | 900 | |



| КРЕСЛЕННЯ | ДАТА | РЕД. | АРКУШ |
|---|---|---|---|
| MP | 2016 | 00 | 6/8 |

[1] Розміри, не проставлені на кресленнях, є орієнтовними й не є обов'язковими.

ПОСИЛАННЯ:
MPGO!FLEXXLFONDO320S_EN

МОДЕЛЬ ЛІФТА:


MP GO! FLEX XL

| | |
|---|---|
| МІСТКІСТЬ (осіб) | 4 |
| НОМІНАЛЬНА ВАНТАЖОПІДЙОМНІСТЬ (кг) | 320 |
| ШВИДКІСТЬ (м/с) | 1 |
| ЧАСТОТА (Гц) | 50 |
| НАПРУГА (В) | 380 В [трифазне] |

ЗАМОВНИК:
МІСЦЕ РОБІТ:


MP LIFTS

# 06-ДЕТАЛЬ ДВЕРНОГО ПРОЄМУ

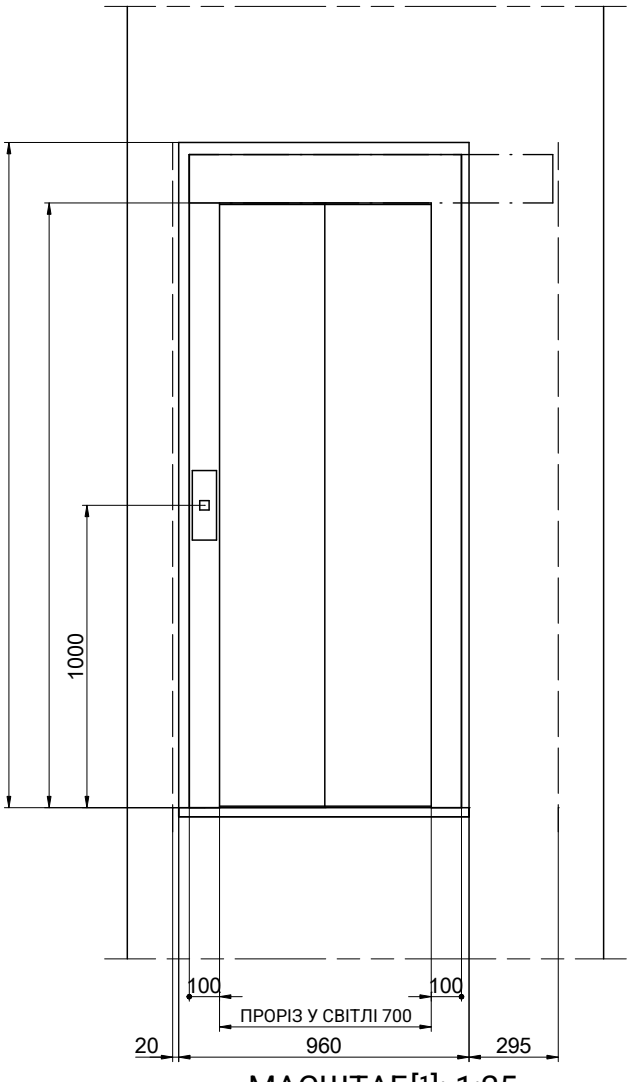


МАСШТАБ[1]: 1:25

[3] Заглиблення під поріг
[2] Заглиблення під стояки

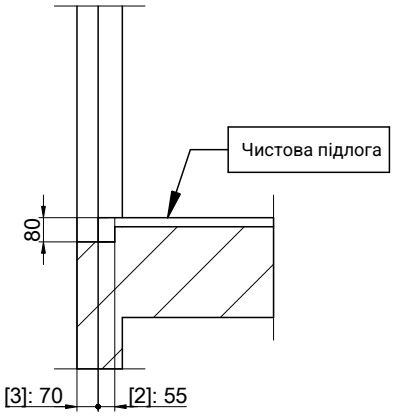


МАСШТАБ[1]: 1:25

| КРЕСЛЕННЯ | ДАТА | РЕД. | АРКУШ |
|---|---|---|---|
| MP | 2016 | 00 | 7/8 |

[1] Розміри, не проставлені на кресленнях, є орієнтовними й не є обов'язковими.

ПОСИЛАННЯ:
MPGO!FLEXXLFONDO320S_EN

МОДЕЛЬ ЛІФТА:


MP GO! FLEX XL

| | |
|---|---|
| МІСТКІСТЬ (осіб) | 4 |
| НОМІНАЛЬНА ВАНТАЖОПІДЙОМНІСТЬ (кг) | 320 |
| ШВИДКІСТЬ (м/с) | 1 |
| ЧАСТОТА (Гц) | 50 |
| НАПРУГА (В) | 380 В [трифазне] |

ЗАМОВНИК:
МІСЦЕ РОБІТ:

MP LIFTS

# 07-ОГОЛОВОК

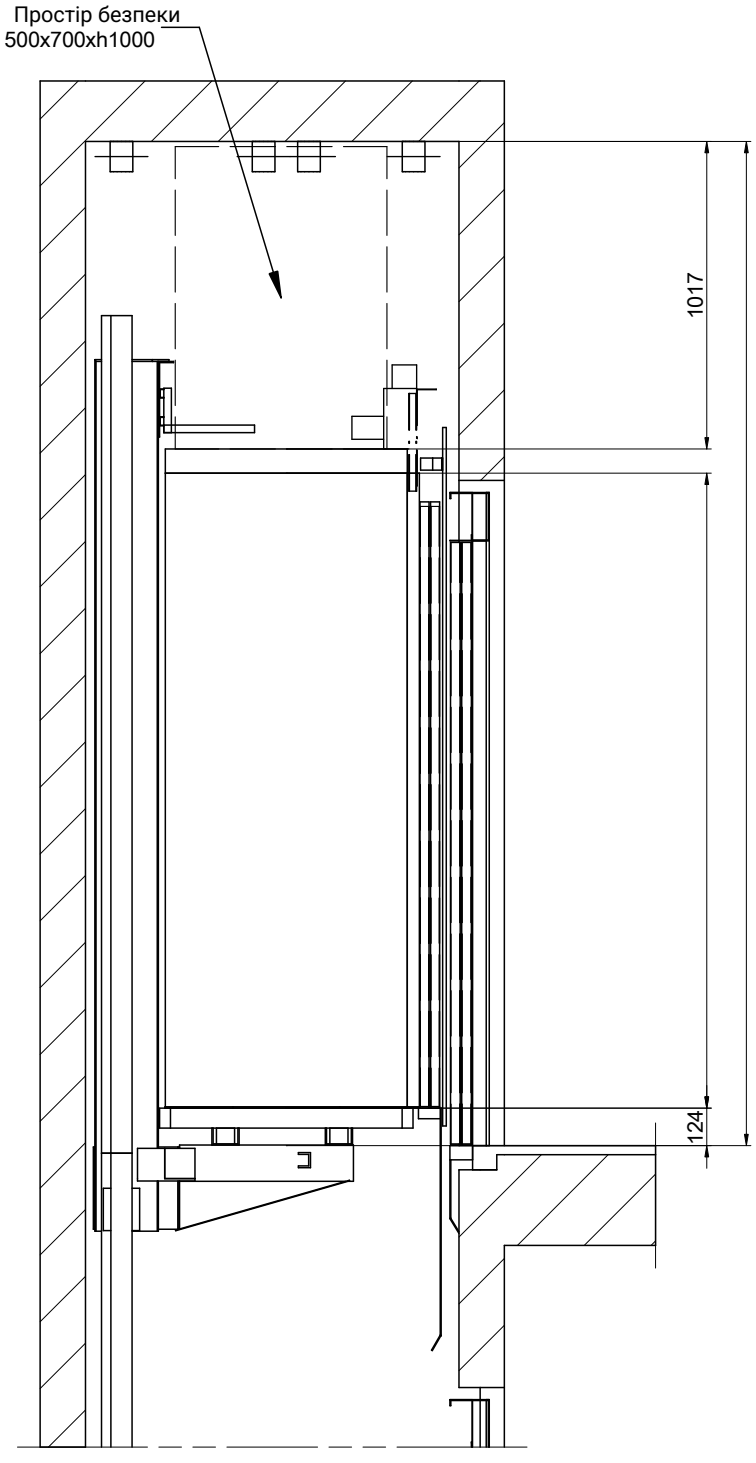


МАСШТАБ[1]: 1:25

| КРЕСЛЕННЯ | ДАТА | РЕД. | АРКУШ |
|---|---|---|---|
| MP | 2016 | 00 | 8/8 |

МОДЕЛЬ ЛІФТА:

MP GO! FLEX XL

| | |
|---|---|
| МІСТКІСТЬ (осіб) | 4 |
| НОМІНАЛЬНА ВАНТАЖОПІДЙОМНІСТЬ (кг) | 320 |
| ШВИДКІСТЬ (м/с) | 1 |
| ЧАСТОТА (Гц) | 50 |
| НАПРУГА (В) | 380 В [трифазне] |

[1] Розміри, не проставлені на кресленнях, є орієнтовними й не є обов'язковими.

ПОСИЛАННЯ:
MPGO!FLEXXLFONDO320S_EN

ЗАМОВНИК:
МІСЦЕ РОБІТ:

MP LIFTS