
# 01-ПЛАН

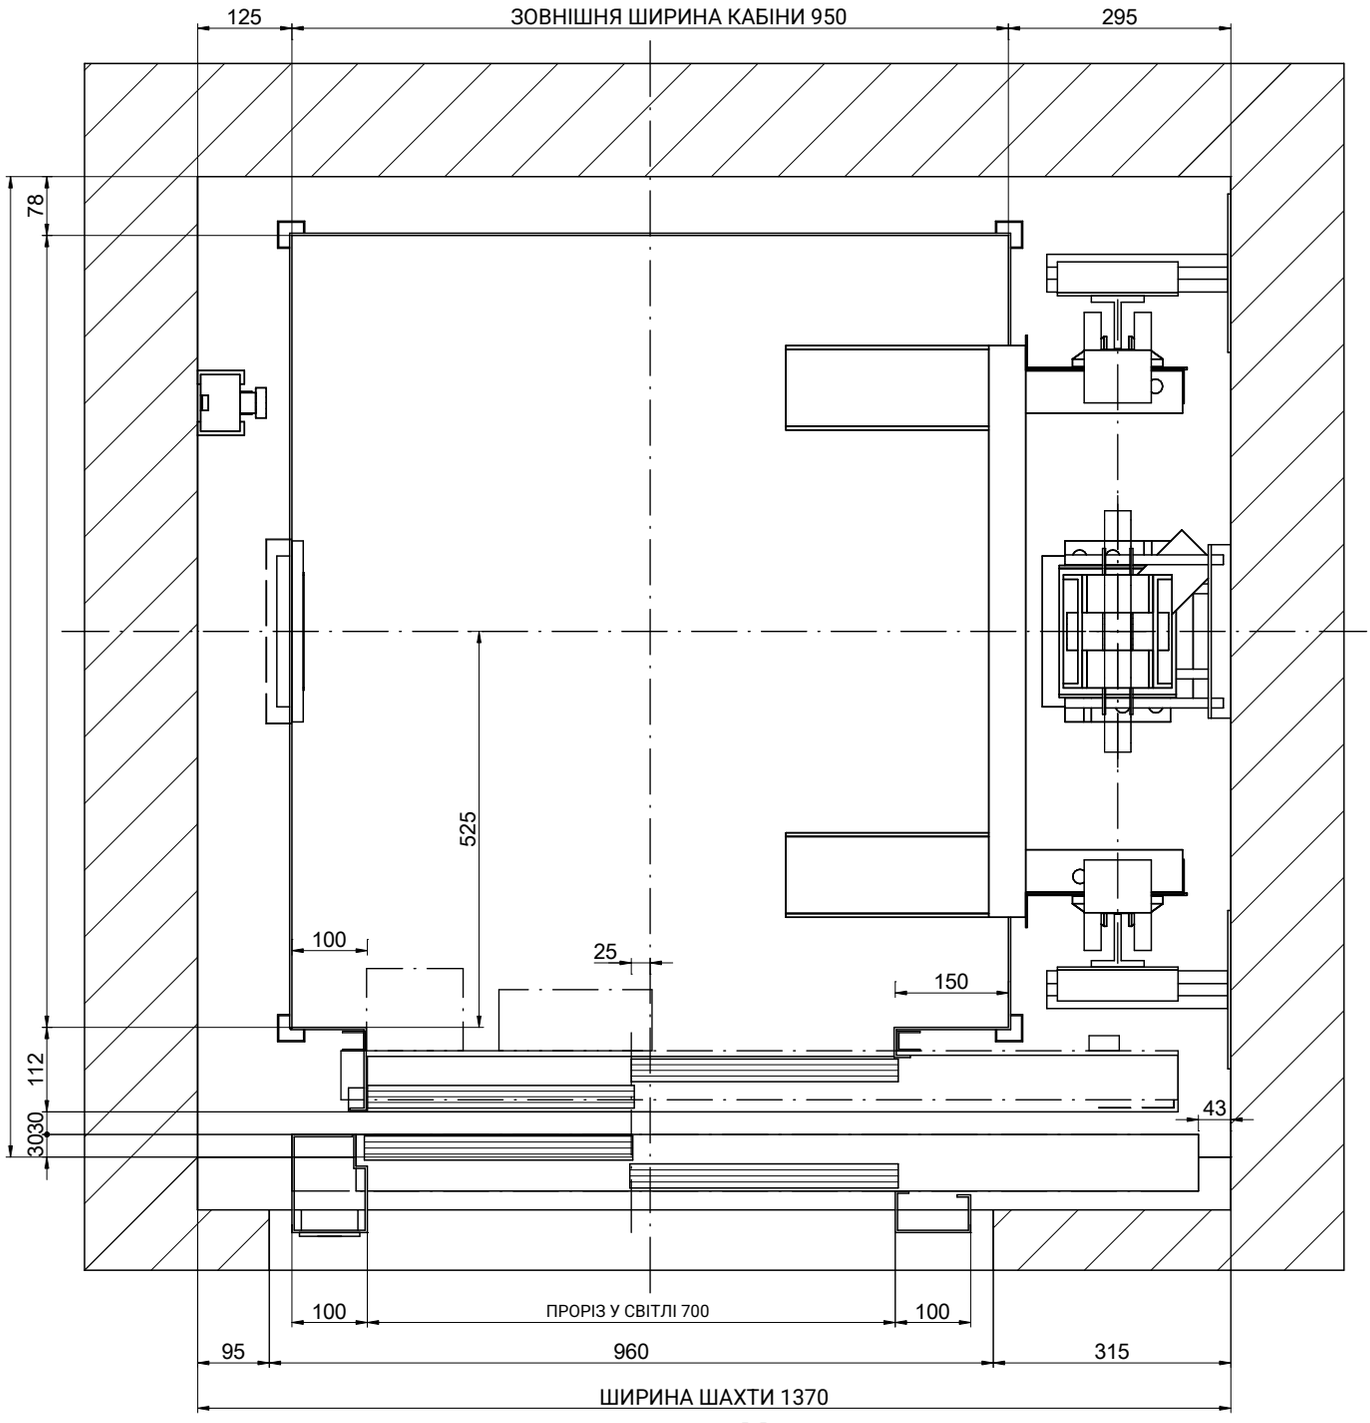


МАСШТАБ[1]: 1:10

| КРЕСЛЕННЯ | ДАТА | РЕД. | АРКУШ |
|---|---|---|---|
| MP | 2017 | 00 | 1/8 |

МОДЕЛЬ ЛІФТА:

MP H

| | |
|---|---|
| МІСТКІСТЬ (осіб) | 5 |
| НОМІНАЛЬНА ВАНТАЖОПІДЙОМНІСТЬ (кг) | 375 |
| ШВИДКІСТЬ (м/с) | 0.63 |
| ЧАСТОТА (Гц) | 50 |
| НАПРУГА (В) | 380 В [трифазне] |


[1] Розміри, не проставлені на кресленнях, є орієнтовними й не є обов'язковими.

ПОСИЛАННЯ:
MPHLATERAL375C_EN

ЗАМОВНИК:
МІСЦЕ РОБІТ:

MP LIFTS

# 01В-ПЛАН

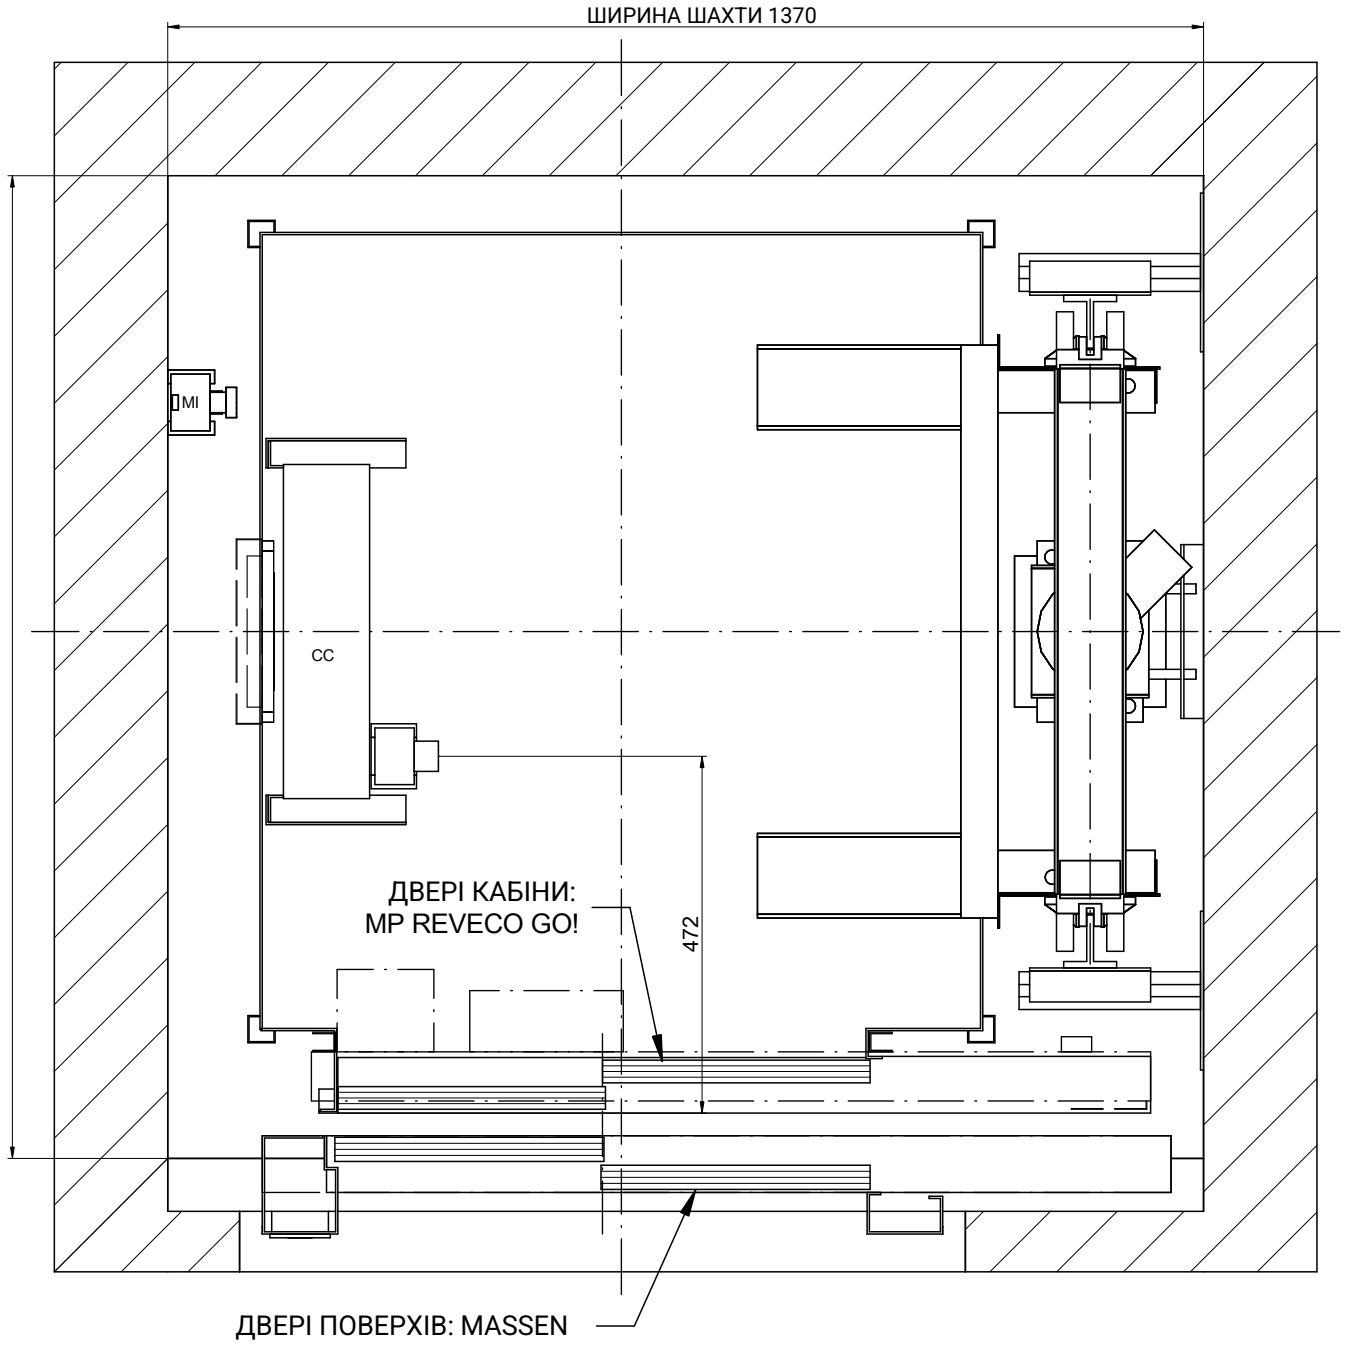


МАСШТАБ[1]: 1:10

ПОЗНАЧЕННЯ
CC: З'єднувальна коробка стелі кабіни
MI: Пост керування з ревізії

| КРЕСЛЕННЯ | ДАТА | РЕД. | АРКУШ |
|---|---|---|---|
| MP | 2017 | 00 | 2/8 |

| | |
|---|---|
| МОДЕЛЬ ЛІФТА: | |
| MP H | |
| МІСТКІСТЬ (осіб) | 5 |
| НОМІНАЛЬНА ВАНТАЖОПІДЙОМНІСТЬ (кг) | 375 |
| ШВИДКІСТЬ (м/с) | 0.63 |
| ЧАСТОТА (Гц) | 50 |
| НАПРУГА (В) | 380 В [трифазне] |


[1] Розміри, не проставлені на кресленнях, є орієнтовними й не є обов'язковими.

ПОСИЛАННЯ:
MPHLATERAL375C_EN

ЗАМОВНИК:
МІСЦЕ РОБІТ:

MP LIFTS

# 02-БІЧНИЙ ВЕРТИКАЛЬНИЙ РОЗРІЗ

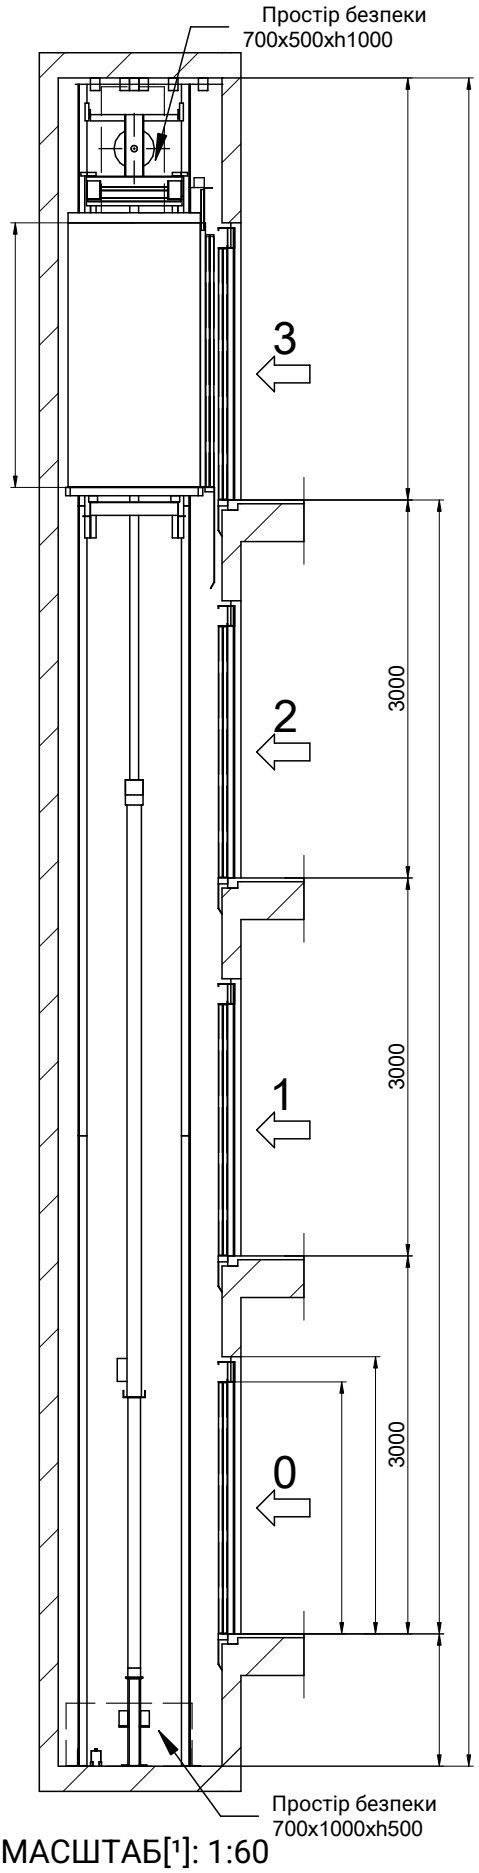


МАСШТАБ[1]: 1:60

MP LIFTS

MPHLATERAL375C_EN

| | | | | | | | | |
|---|---|---|---|---|---|---|---|---|
| MP | 2017 | 00 | 3/8 | MP H | 5 | 375 | 0.63 | 50 |


Рівна горизонтальна підлога приямка, захищена від проникнення води

[EN81-20:2014 5.2.1.9]
Передбачити пристрій доступу до приямка [EN81-20:2014 5.2.2.4]

Пристрій зупинки
[EN81-20:2014 5.2.1.5.1. a]
Пост ревізійного керування
[EN81-20:2014 5.2.1.5.1. b]
Електроживлення
[EN81-20:2014 5.2.1.5.1. c]
Вимикач освітлення, здвоєний із шафою керування
[EN81-20:2014 5.2.1.5.1. d]

# 04-БАЛКА ТА ПІДЙОМНІ ГАКИ

ПОЛОЖЕННЯ ЗНІМНИХ ПІДЙОМНИХ ГАКІВ, ЩО ВИТРИМУЮТЬ 1000 кг КОЖЕН, НАДАЄ ЗАБУДОВНИК (РЕКОМЕНДОВАНЕ ПОЛОЖЕННЯ ГАКІВ)

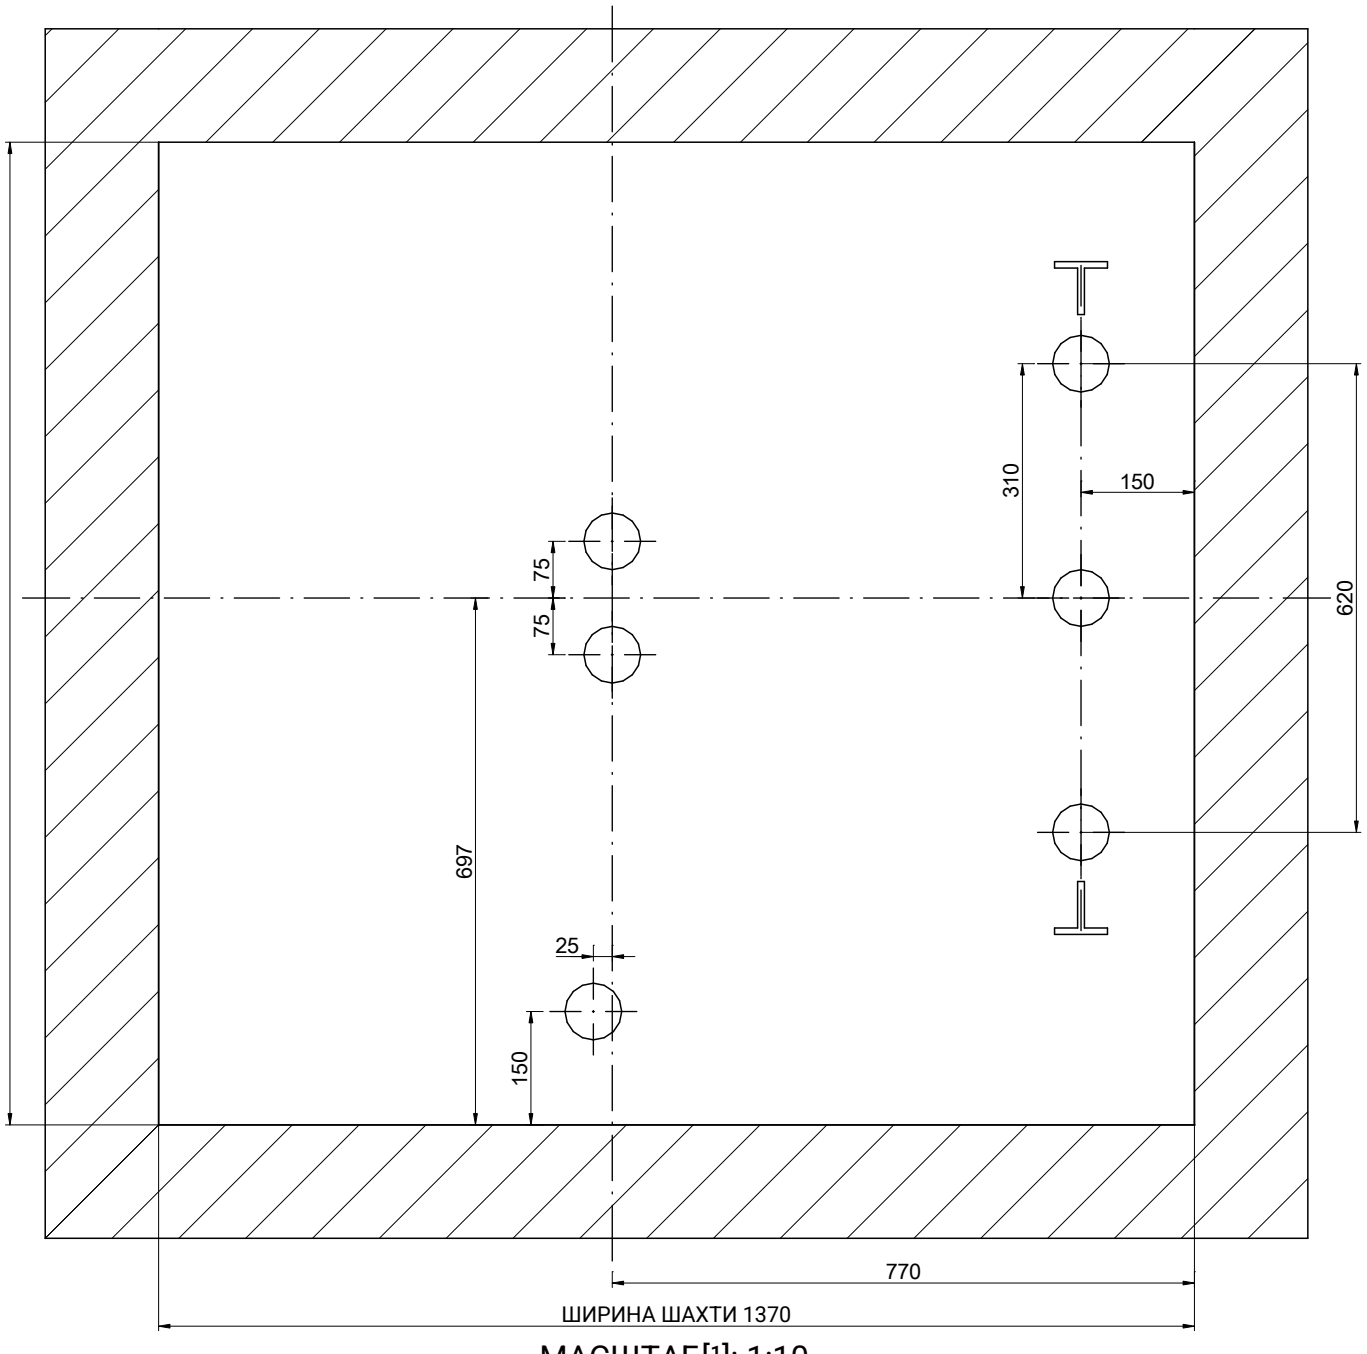


МАСШТАБ[1]: 1:10

| КРЕСЛЕННЯ | ДАТА | РЕД. | АРКУШ |
|---|---|---|---|
| MP | 2017 | 00 | 4/8 |

| | |
|---|---|
| МОДЕЛЬ ЛІФТА: | |
| MP H | |
| МІСТКІСТЬ (осіб) | 5 |
| НОМІНАЛЬНА ВАНТАЖОПІДЙОМНІСТЬ (кг) | 375 |
| ШВИДКІСТЬ (м/с) | 0.63 |
| ЧАСТОТА (Гц) | 50 |
| НАПРУГА (В) | 380 В [трифазне] |


[1] Розміри, не проставлені на кресленнях, є орієнтовними й не є обов'язковими.

ПОСИЛАННЯ:
MPHLATERAL375C_EN

ЗАМОВНИК:
МІСЦЕ РОБІТ:

MP LIFTS

# 04B-МАШИННЕ ПРИМІЩЕННЯ

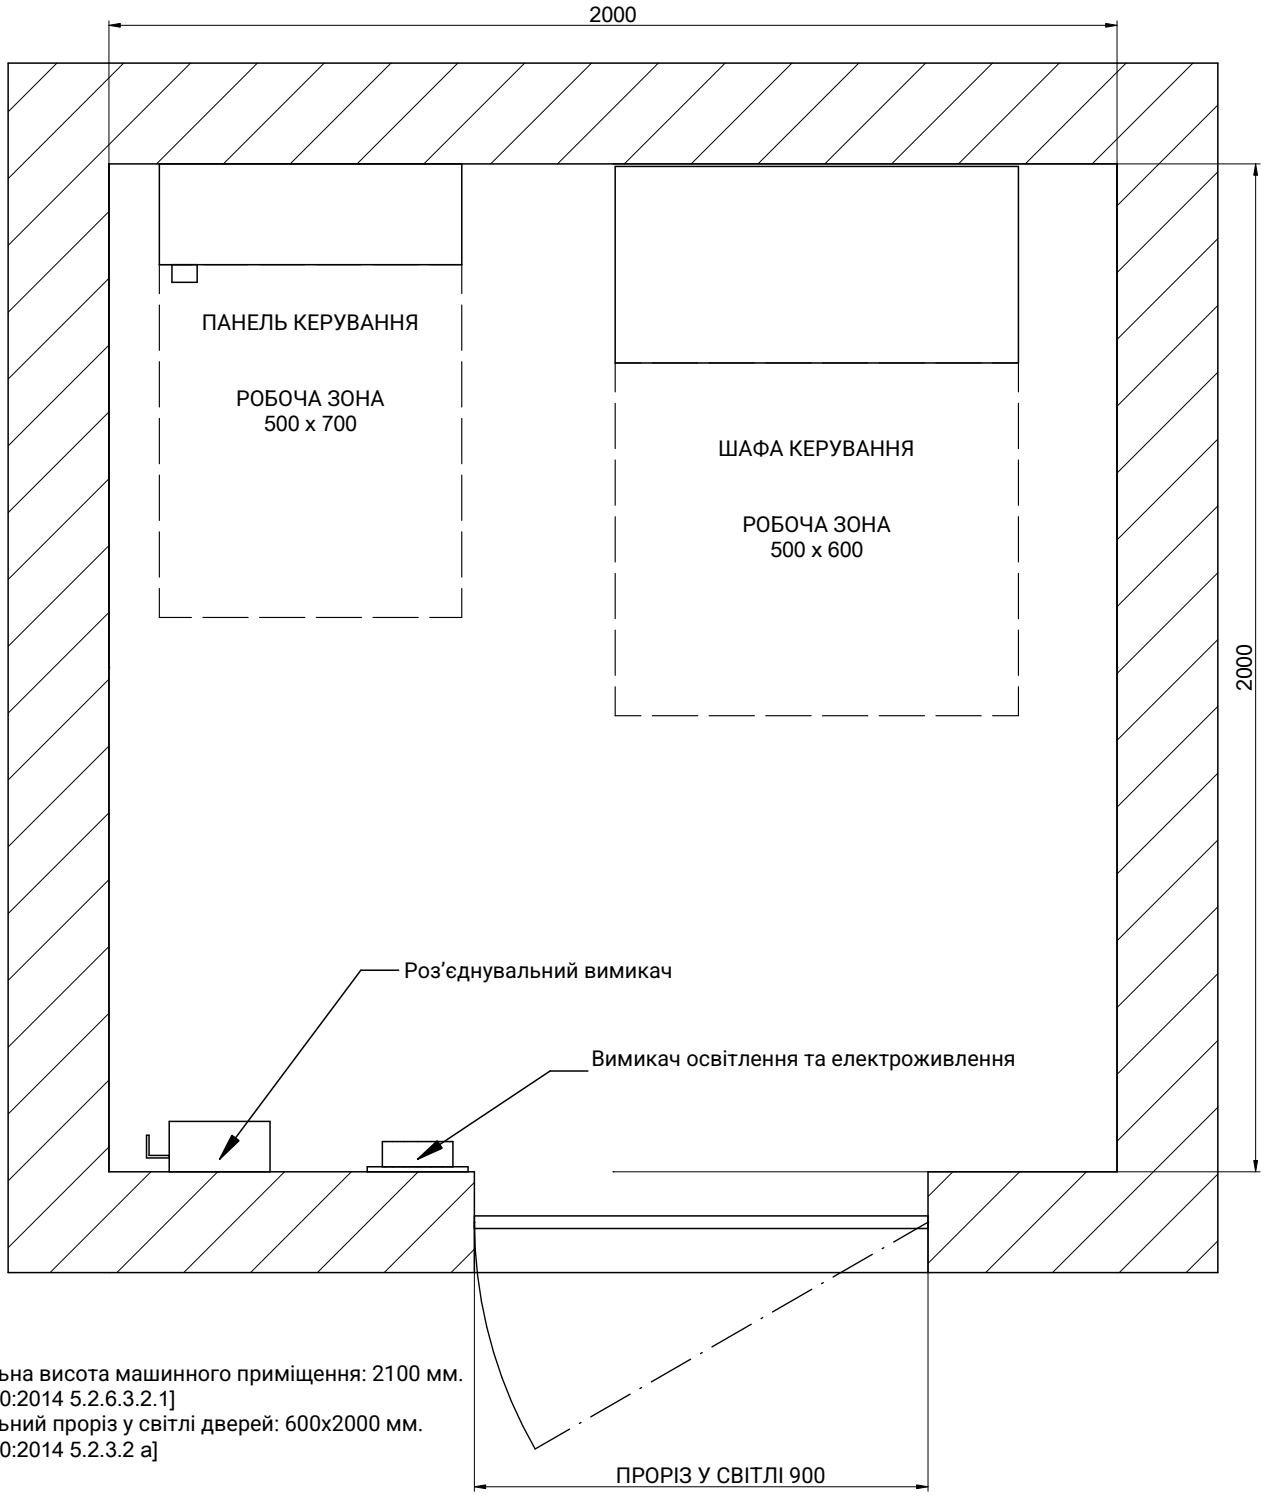


Мінімальна висота машинного приміщення: 2100 мм.
[EN 81-20:2014 5.2.6.3.2.1]
Мінімальний проріз у світлі дверей: 600x2000 мм.
[EN 81-20:2014 5.2.3.2 a]

МАСШТАБ[1]: 1:15

Розташування машинного приміщення:
Машинне приміщення на рівні підлоги:
[3] Відстань станція керування/шахта:
Місце входу масла в циліндр: 0

| КРЕСЛЕННЯ | ДАТА | РЕД. | АРКУШ |
|---|---|---|---|
| MP | 2017 | 00 | 5/8 |

| | |
|---|---|
| МОДЕЛЬ ЛІФТА: | |
| MP H | |
| МІСТКІСТЬ (осіб) | 5 |
| НОМІНАЛЬНА ВАНТАЖОПІДЙОМНІСТЬ (кг) | 375 |
| ШВИДКІСТЬ (м/с) | 0.63 |
| ЧАСТОТА (Гц) | 50 |
| НАПРУГА (В) | 380 В [трифазне] |


[1] Розміри, не проставлені на кресленнях, є орієнтовними й не є обов'язковими.

ПОСИЛАННЯ:
MPHLATERAL375C_EN


ЗАМОВНИК:
МІСЦЕ РОБІТ:

MP LIFTS

# 05-ПЛАН ПРИЯМКА

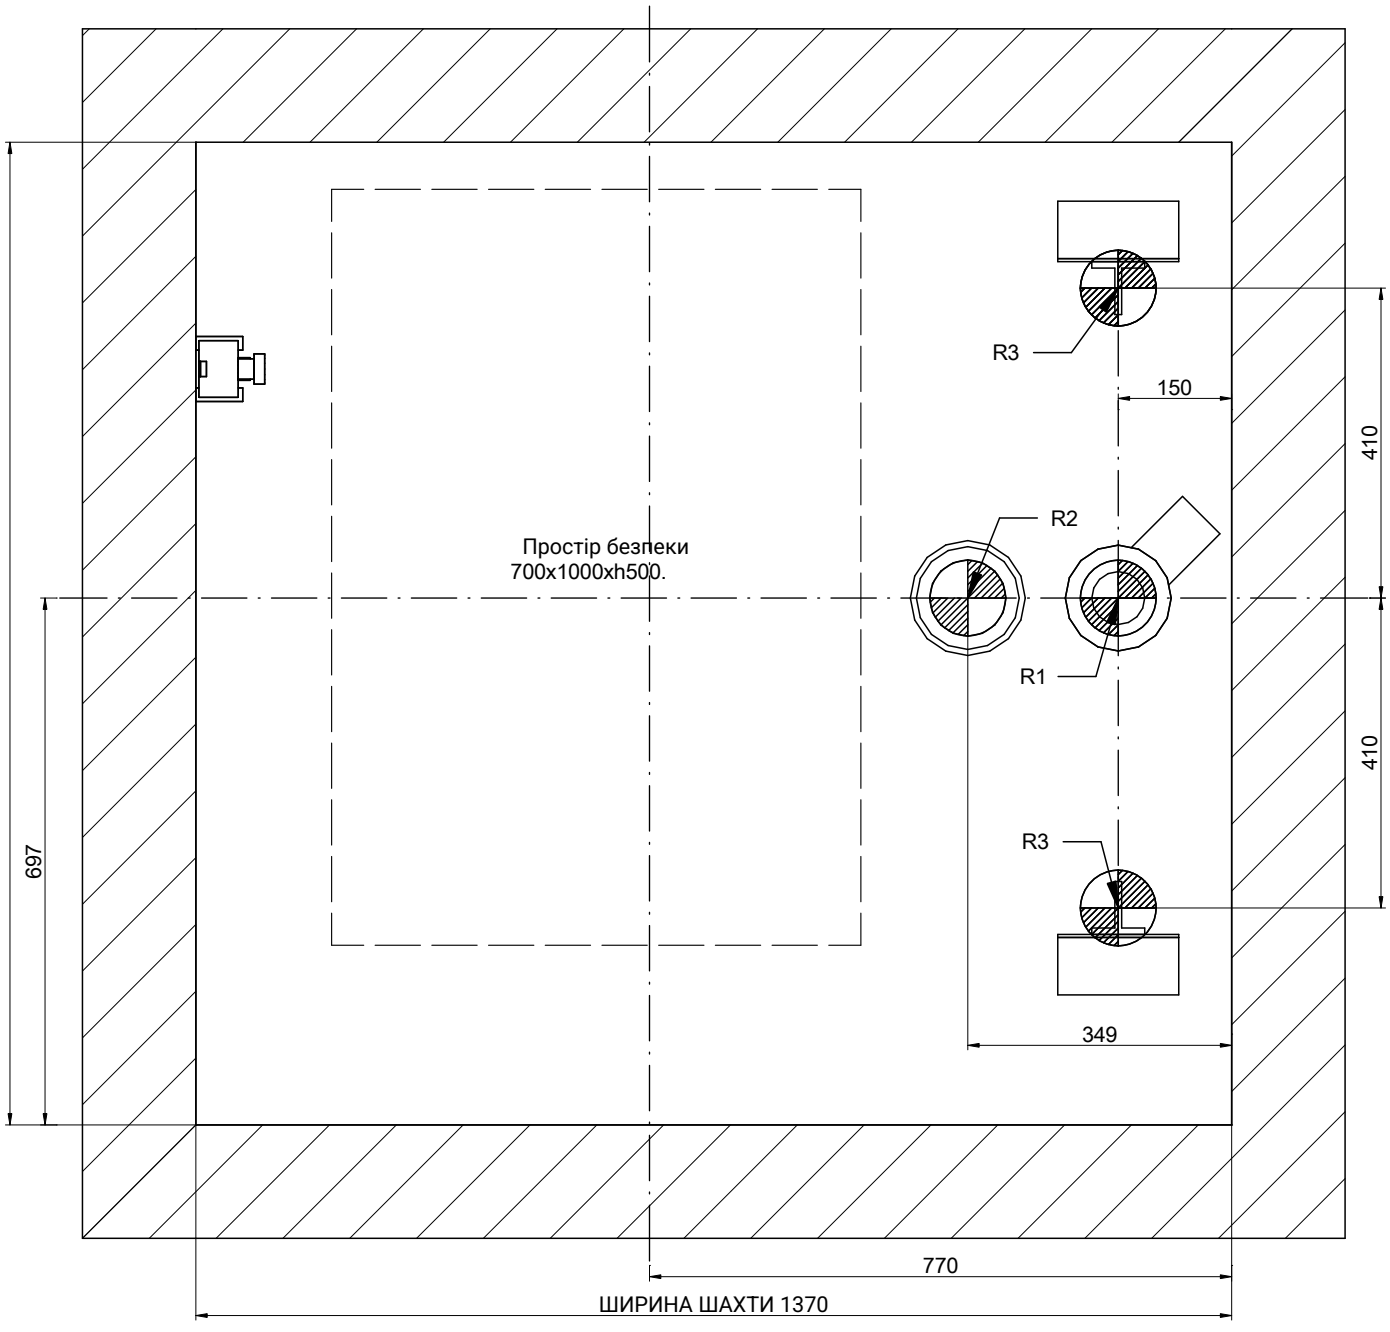


МАСШТАБ[1]: 1:10
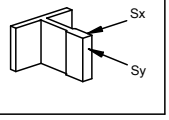
| РЕАКЦІЇ [Н] [макс.] | | | | |
|---|---|---|---|---|
| R1 | 30000 | R2 | 36400 |  |
| R3 | 15000 | | | |
| Sx | 3600 | Sy | 200 | |



| КРЕСЛЕННЯ | ДАТА | РЕД. | АРКУШ |
|---|---|---|---|
| MP | 2017 | 00 | 6/8 |

| | |
|---|---|
| МОДЕЛЬ ЛІФТА: | MP H |
| МІСТКІСТЬ (осіб) | 5 |
| НОМІНАЛЬНА ВАНТАЖОПІДЙОМНІСТЬ (кг) | 375 |
| ШВИДКІСТЬ (м/с) | 0.63 |
| ЧАСТОТА (Гц) | 50 |
| НАПРУГА (В) | 380 В [трифазне] |


[1] Розміри, не проставлені на кресленнях, є орієнтовними й не є обов'язковими.

ПОСИЛАННЯ:
MPHLATERAL375C_EN

ЗАМОВНИК:
МІСЦЕ РОБІТ:


MP LIFTS

# 06-ДЕТАЛЬ ДВЕРНОГО ПРОЄМУ

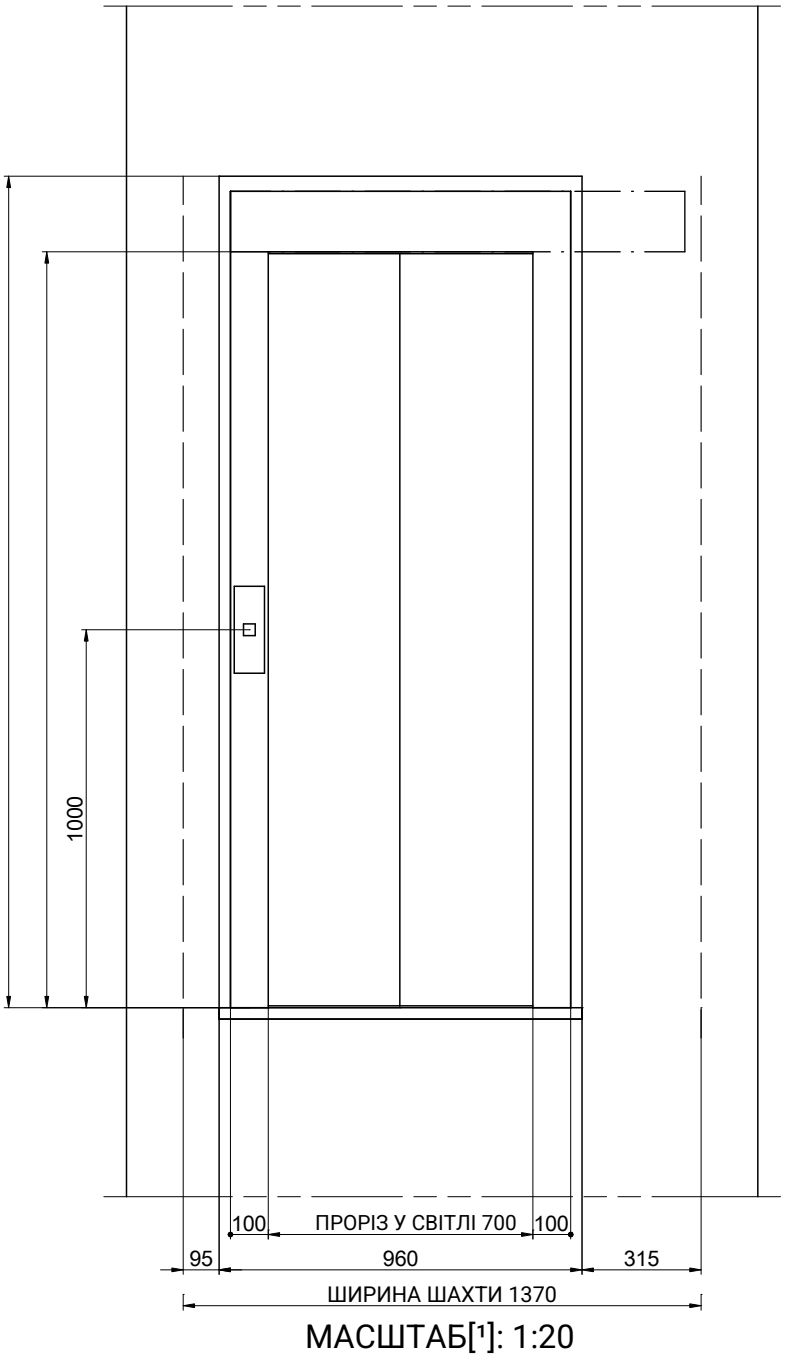


МАСШТАБ[1]: 1:20

[3] Заглиблення під поріг
[2] Заглиблення під стояки

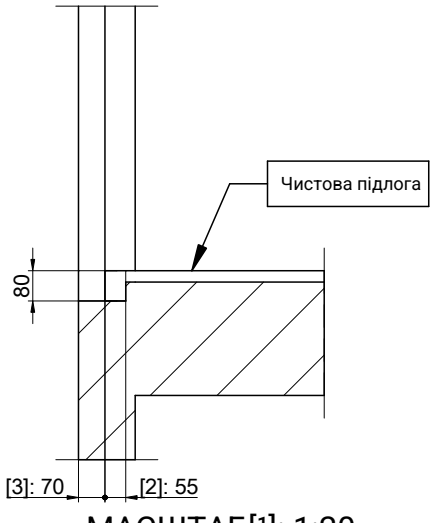


МАСШТАБ[1]: 1:20

| КРЕСЛЕННЯ | ДАТА | РЕД. | АРКУШ |
|---|---|---|---|
| MP | 2017 | 00 | 7/8 |

[1] Розміри, не проставлені на кресленнях, є орієнтовними й не є обов'язковими.

ПОСИЛАННЯ:
MPHLATERAL375C_EN

МОДЕЛЬ ЛІФТА:


MP H

| | |
|---|---|
| МІСТКІСТЬ (осіб) | 5 |
| НОМІНАЛЬНА ВАНТАЖОПІДЙОМНІСТЬ (кг) | 375 |
| ШВИДКІСТЬ (м/с) | 0.63 |
| ЧАСТОТА (Гц) | 50 |
| НАПРУГА (В) | 380 В [трифазне] |

ЗАМОВНИК:
МІСЦЕ РОБІТ:

MP LIFTS

# 07-ОГОЛОВОК

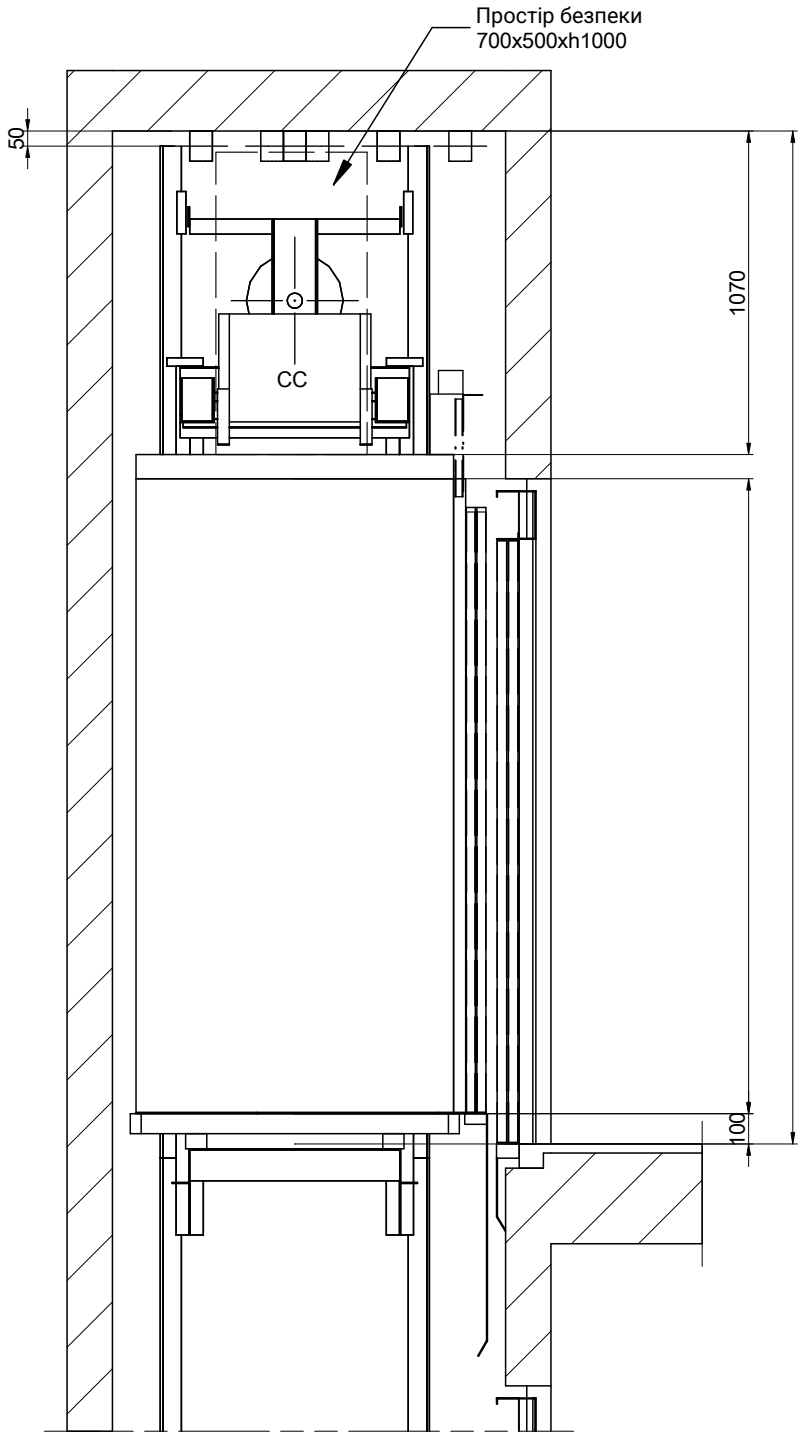


МАСШТАБ[1]: 1:25

| КРЕСЛЕННЯ | ДАТА | РЕД. | АРКУШ |
|---|---|---|---|
| MP | 2017 | 00 | 8/8 |

| | |
|---|---|
| МОДЕЛЬ ЛІФТА: | |
| MP H | |
| МІСТКІСТЬ (осіб) | 5 |
| НОМІНАЛЬНА ВАНТАЖОПІДЙОМНІСТЬ (кг) | 375 |
| ШВИДКІСТЬ (м/с) | 0.63 |
| ЧАСТОТА (Гц) | 50 |
| НАПРУГА (В) | 380 В [трифазне] |

[1] Розміри, не проставлені на кресленнях, є орієнтовними й не є обов'язковими.

ПОСИЛАННЯ:
MPHLATERAL375C_EN

ЗАМОВНИК:
МІСЦЕ РОБІТ:

MP LIFTS