
01-ПЛАН

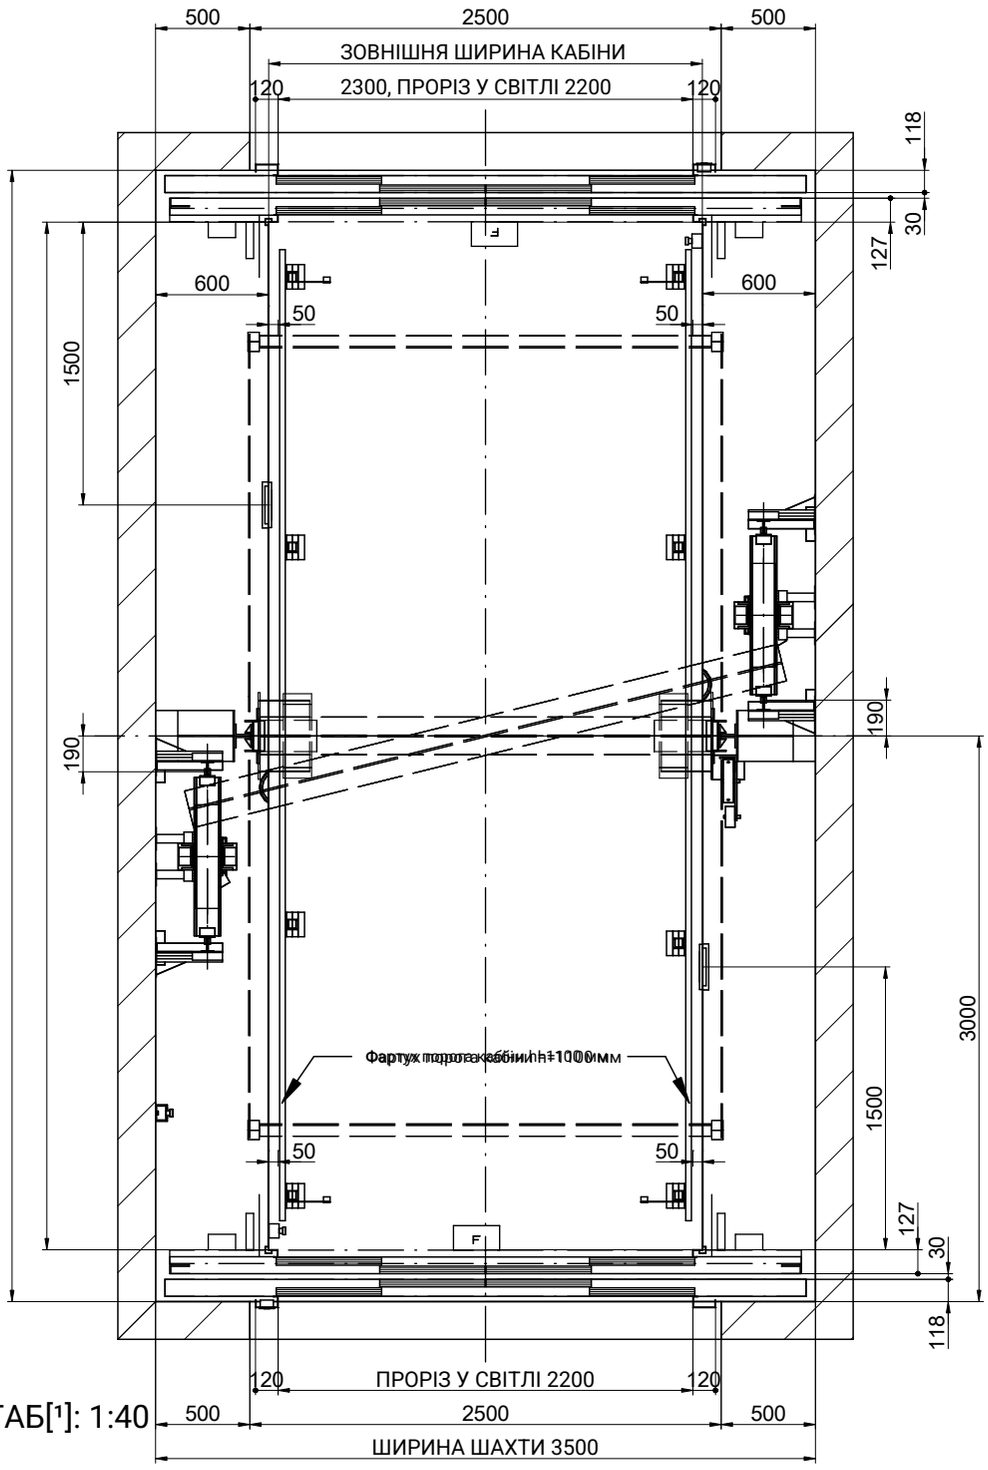

МАСШТАБ[1]: 1:40

КРЕСЛЕННЯ	ДАТА	РЕД.	АРКУШ
MP	2017	00	1/9

МОДЕЛЬ ЛІФТА:

MP H

МІСТКІСТЬ (осіб)	46
НОМІНАЛЬНА ВАНТАЖОПІДЙОМНІСТЬ (кг)	3500
ШВИДКІСТЬ (м/с)	0.2
ЧАСТОТА (Гц)	50
НАПРУГА (В)	380 В [трифазне]


[1] Розміри, не проставлені на кресленнях, є орієнтовними й не є обов'язковими.

ПОСИЛАННЯ:
MPH_MONTACOCHES_3500_EN

ЗАМОВНИК:
МІСЦЕ РОБІТ:

MP LIFTS

01B-ПЛАН

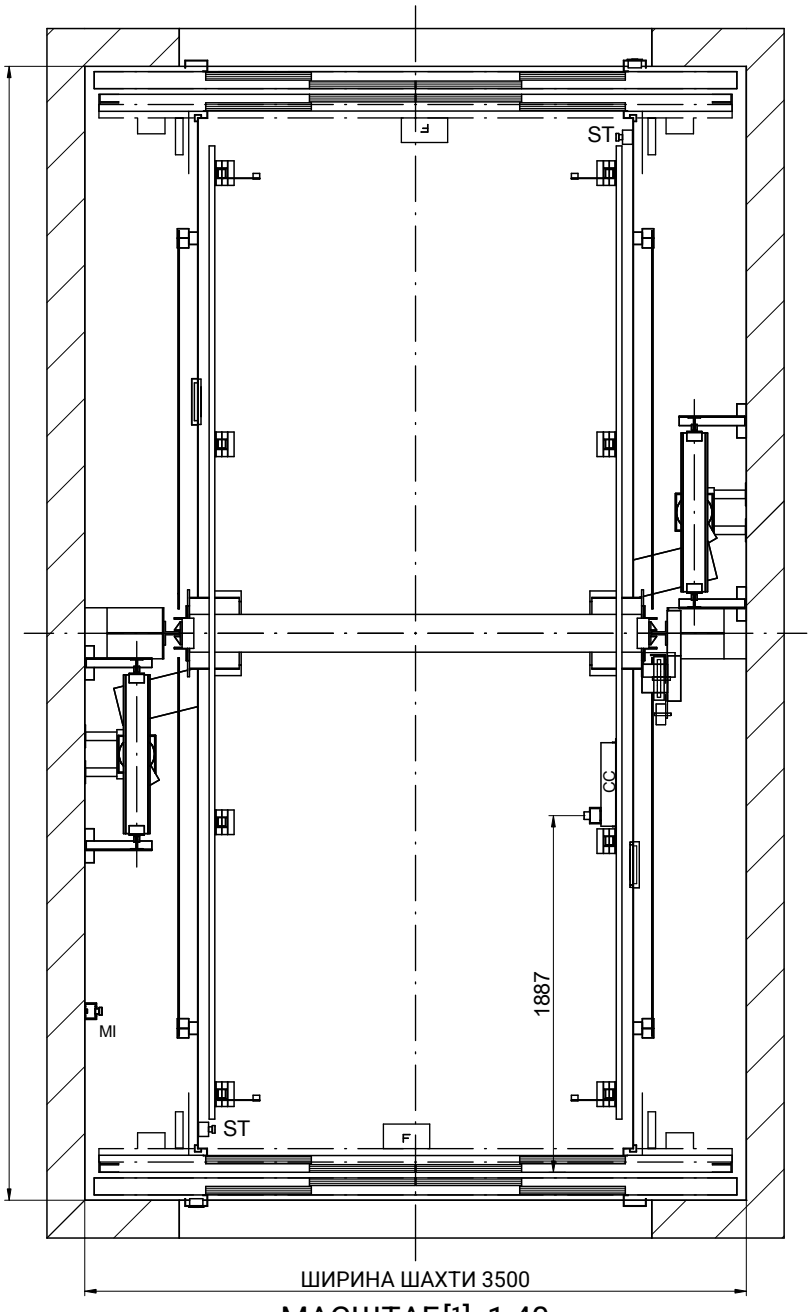

МАСШТАБ[1]: 1:40

ПОЗНАЧЕННЯ
CC: З'єднувальна коробка стелі кабіни
ST: Пристрій зупинки
MI: Пост керування з ревізії

КРЕСЛЕННЯ	ДАТА	РЕД.	АРКУШ
MP	2017	00	2/9

МОДЕЛЬ ЛІФТА:	
MP H	
МІСТКІСТЬ (осіб)	46
НОМІНАЛЬНА ВАНТАЖОПІДЙОМНІСТЬ (кг)	3500
ШВИДКІСТЬ (м/с)	0.2
ЧАСТОТА (Гц)	50
НАПРУГА (В)	380 В [трифазне]


[1] Розміри, не проставлені на кресленнях, є орієнтовними й не є обов'язковими.

ПОСИЛАННЯ:
MPH_MONTACOCHES_3500_EN

ЗАМОВНИК:
МІСЦЕ РОБІТ:

MP LIFTS

02-БІЧНИЙ ВЕРТИКАЛЬНИЙ РОЗРІЗ

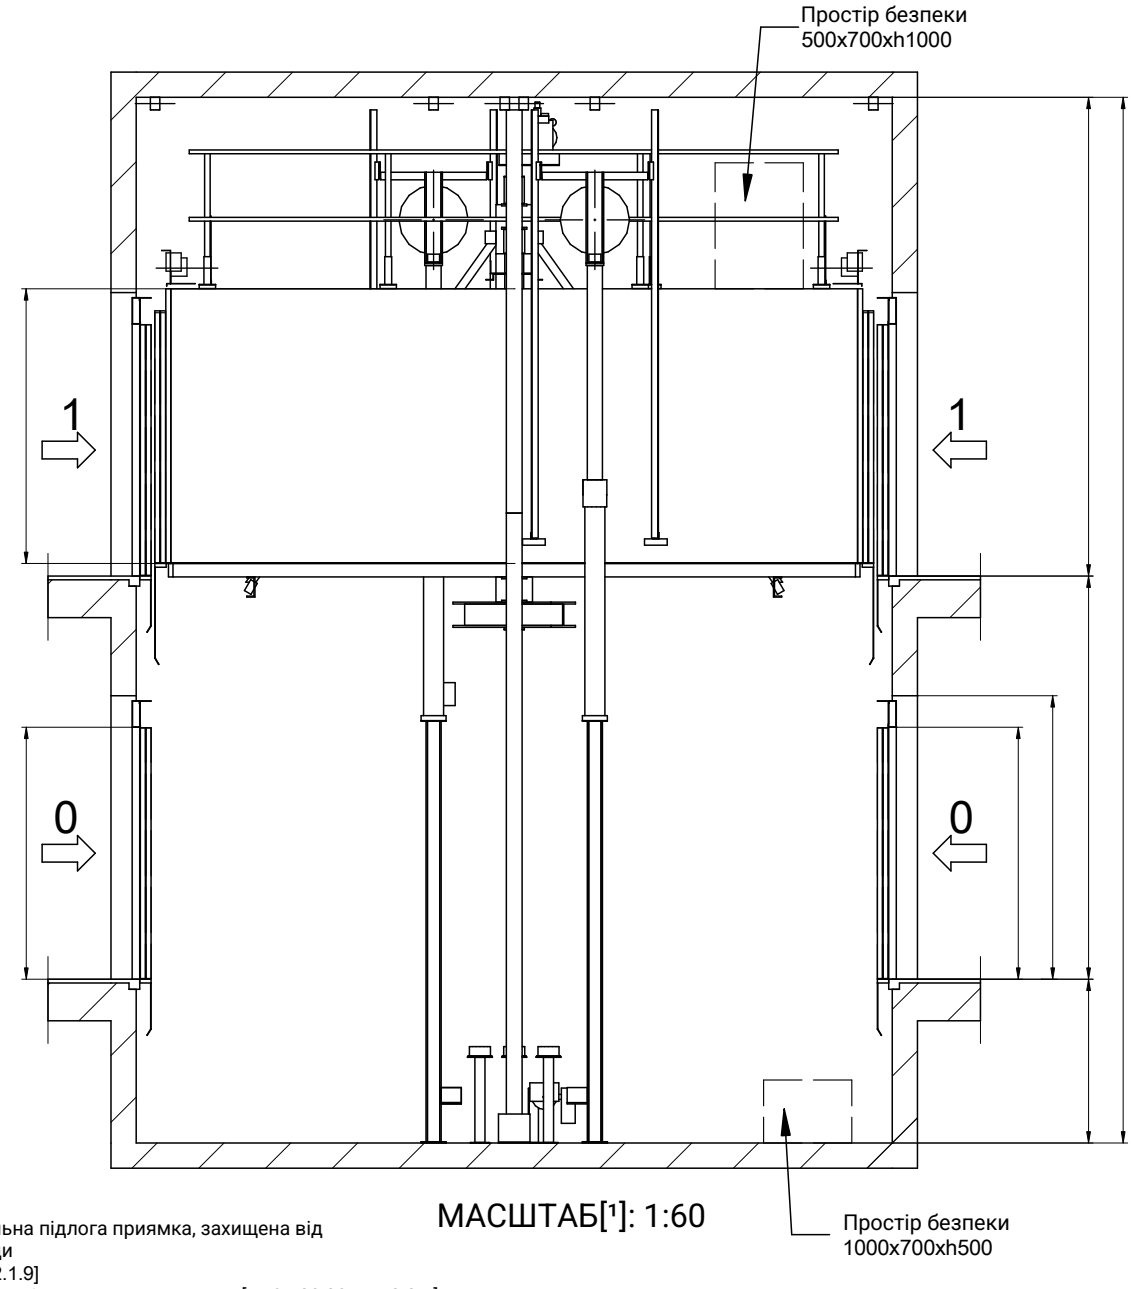

МАСШТАБ[1]: 1:60

Рівна горизонтальна підлога приямка, захищена від проникнення води
[EN81-20:2014 5.2.1.9]
Передбачити пристрій доступу до приямка [EN81-20:2014 5.2.2.4]

Пристрій зупинки
[EN81-20:2014 5.2.1.5.1. a]
Пост ревізійного керування
[EN81-20:2014 5.2.1.5.1. b]
Електроживлення
[EN81-20:2014 5.2.1.5.1. c]
Вимикач освітлення, здвоєний із шафою керування

[EN81-20:2014 5.2.1.5.1. d]

КРЕСЛЕННЯ	ДАТА	РЕД.	АРКУШ
MP	2017	00	3/9

МОДЕЛЬ ЛІФТА:	MP H
МІСТКІСТЬ (осіб)	46
НОМІНАЛЬНА ВАНТАЖОПІДЙОМНІСТЬ (кг)	3500
ШВИДКІСТЬ (м/с)	0.2
ЧАСТОТА (Гц)	50
НАПРУГА (В)	380 В [трифазне]

[1] Розміри, не проставлені на кресленнях, є орієнтовними й не є обов'язковими.


ПОСИЛАННЯ:
MPH_MONTACOCHES_3500_EN

ЗАМОВНИК:
МІСЦЕ РОБІТ:

MP LIFTS

04-БАЛКА ТА ПІДЙОМНІ ГАКИ

ПОЛОЖЕННЯ ЗНІМНИХ ПІДЙОМНИХ ГАКІВ, ЩО ВИТРИМУЮТЬ 3500 кг КОЖЕН, НАДАЄ ЗАБУДОВНИК (РЕКОМЕНДОВАНЕ ПОЛОЖЕННЯ ГАКІВ)

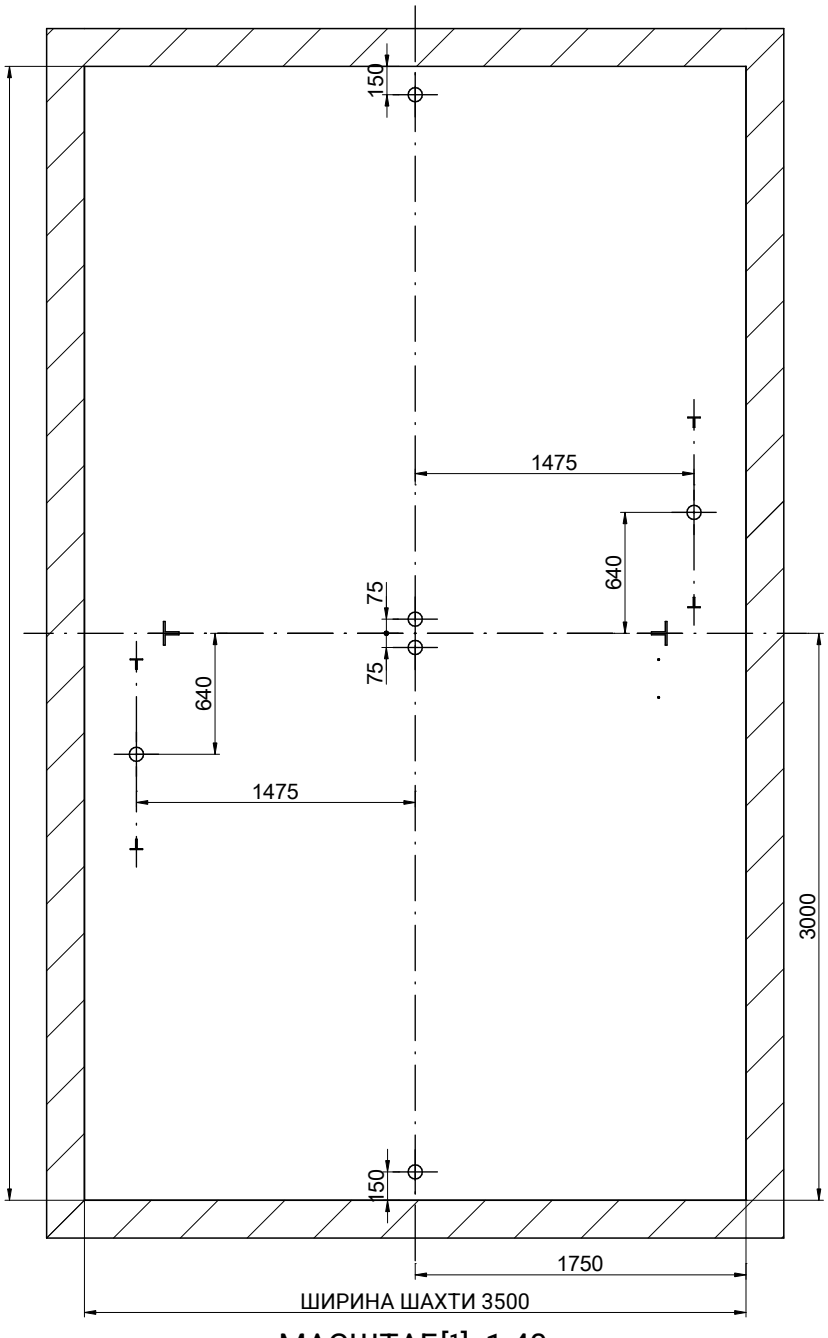

МАСШТАБ[1]: 1:40

КРЕСЛЕННЯ	ДАТА	РЕД.	АРКУШ
MP	2017	00	4/9

МОДЕЛЬ ЛІФТА:

MP H

МІСТКІСТЬ (осіб)	46
НОМІНАЛЬНА ВАНТАЖОПІДЙОМНІСТЬ (кг)	3500
ШВИДКІСТЬ (м/с)	0.2
ЧАСТОТА (Гц)	50
НАПРУГА (В)	380 В [трифазне]


[1] Розміри, не проставлені на кресленнях, є орієнтовними й не є обов'язковими.

ПОСИЛАННЯ:
MPH_MONTACOCHES_3500_EN

ЗАМОВНИК:
МІСЦЕ РОБІТ:

MP LIFTS

04B-МАШИННЕ ПРИМІЩЕННЯ

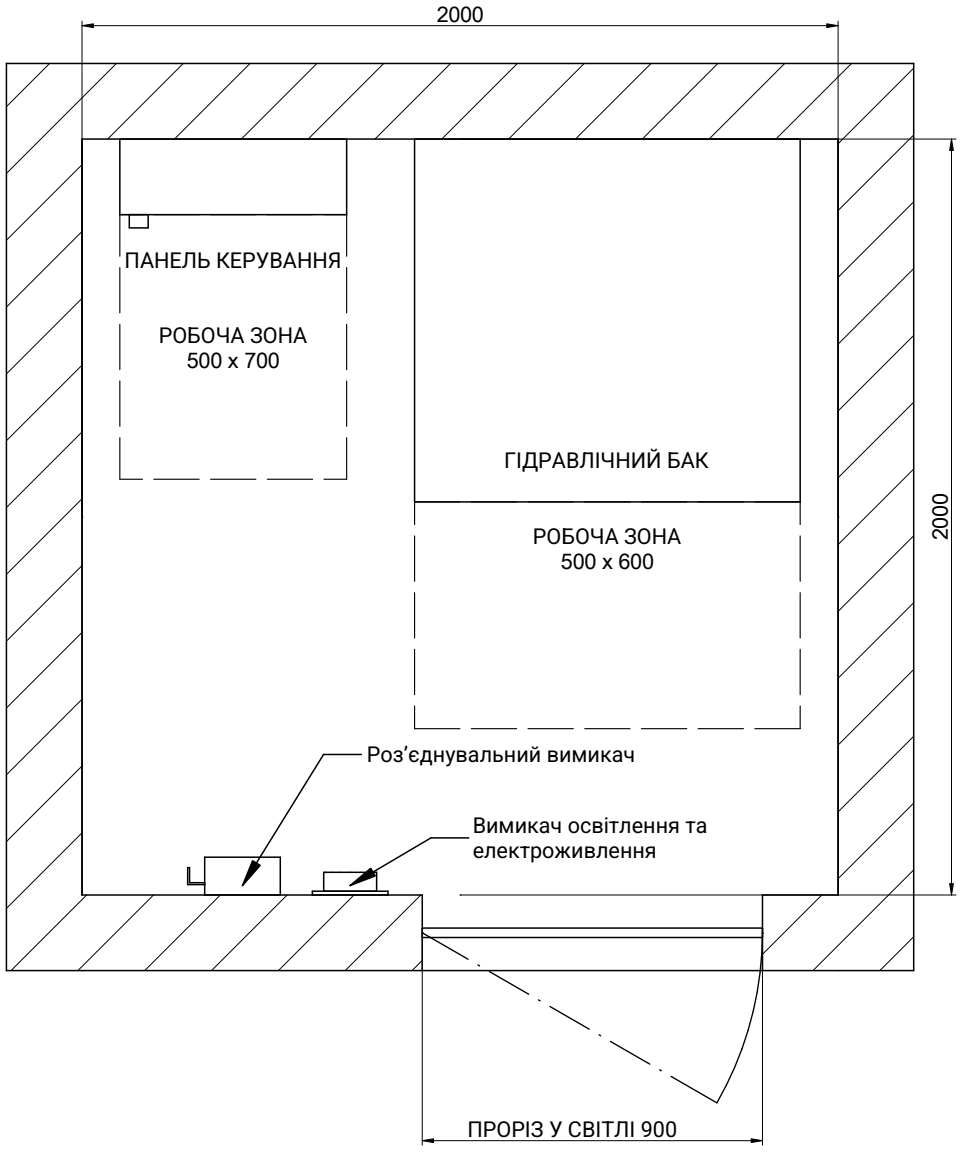

МАСШТАБ[1]: 1:20

Мінімальна висота машинного приміщення: 2100 мм.
[EN 81-20:2014 5.2.6.3.2.1]
Мінімальний проріз у світлі дверей: 600x2000 мм.
[EN 81-20:2014 5.2.3.2 a]

Розташування машинного приміщення:
Машинне приміщення на рівні підлоги:
[3] Відстань станція керування/шахта:
Місце входу масла в циліндр: 0

КРЕСЛЕННЯ	ДАТА	РЕД.	АРКУШ
MP	2017	00	5/9

МОДЕЛЬ ЛІФТА:	
MP H	
МІСТКІСТЬ (осіб)	46
НОМІНАЛЬНА ВАНТАЖОПІДЙОМНІСТЬ (кг)	3500
ШВИДКІСТЬ (м/с)	0.2
ЧАСТОТА (Гц)	50
НАПРУГА (В)	380 В [трифазне]


[1] Розміри, не проставлені на кресленнях, є орієнтовними й не є обов'язковими.

ПОСИЛАННЯ:
MPH_MONTACOCHES_3500_EN


ЗАМОВНИК:
МІСЦЕ РОБІТ:

MP LIFTS

05-ПЛАН ПРИЯМКА

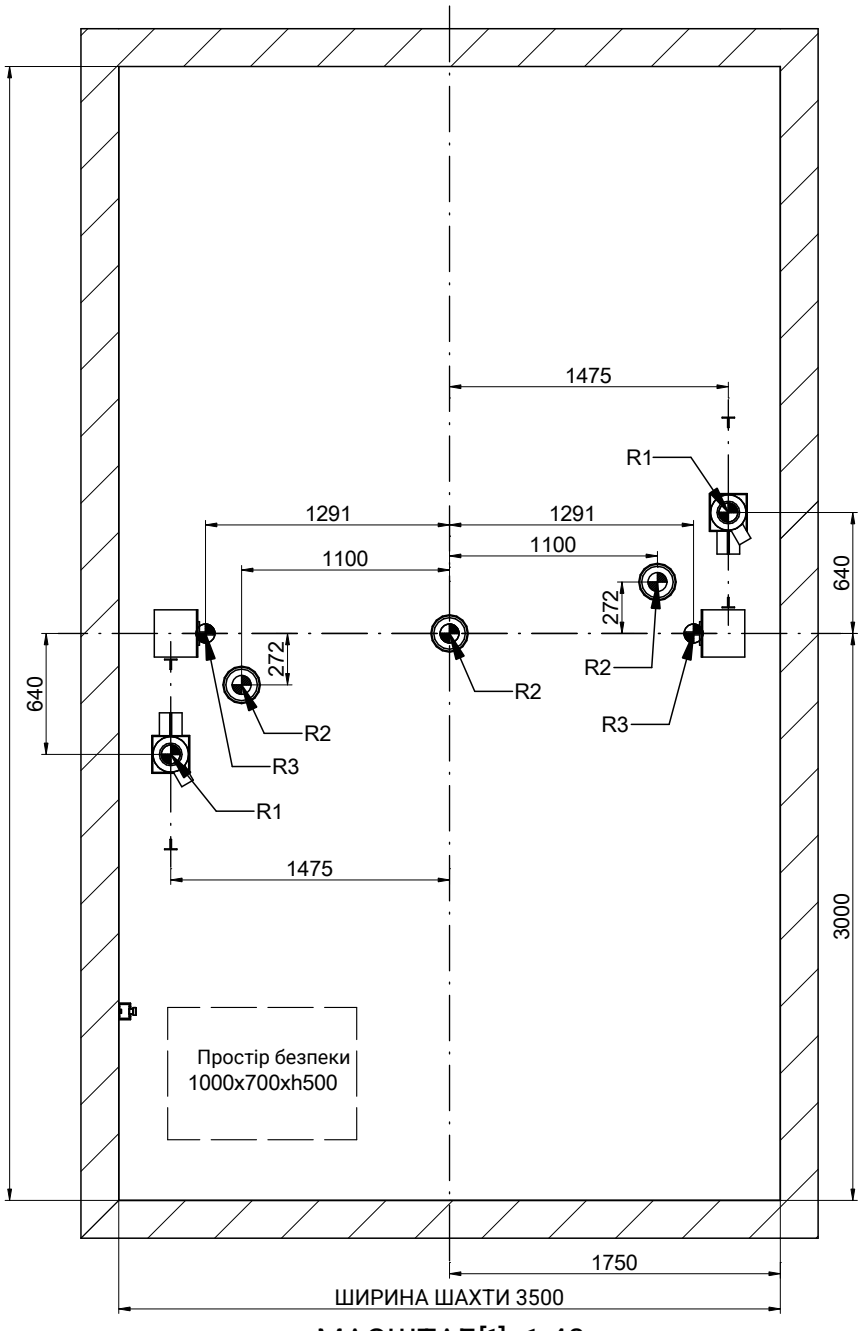

МАСШТАБ[1]: 1:40

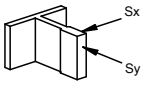РЕАКЦІЇ [H] [макс.]				
R1	109000			
R2	72550	R3	103000	
Sx	10200	Sy	9325	

КРЕСЛЕННЯ	ДАТА	РЕД.	АРКУШ
MP	2017	00	6/9

[1] Розміри, не проставлені на кресленнях, є орієнтовними й не є обов'язковими.


ПОСИЛАННЯ:
MPH_MONTACOCHES_3500_EN

МОДЕЛЬ ЛІФТА:	
MP H	
МІСТКІСТЬ (осіб)	46
НОМІНАЛЬНА ВАНТАЖОПІДЙОМНІСТЬ (кг)	3500
ШВИДКІСТЬ (м/с)	0.2
ЧАСТОТА (Гц)	50
НАПРУГА (В)	380 В [трифазне]

ЗАМОВНИК:
МІСЦЕ РОБІТ:


MP LIFTS

06-ДЕТАЛЬ ДВЕРНОГО ПРОЄМУ

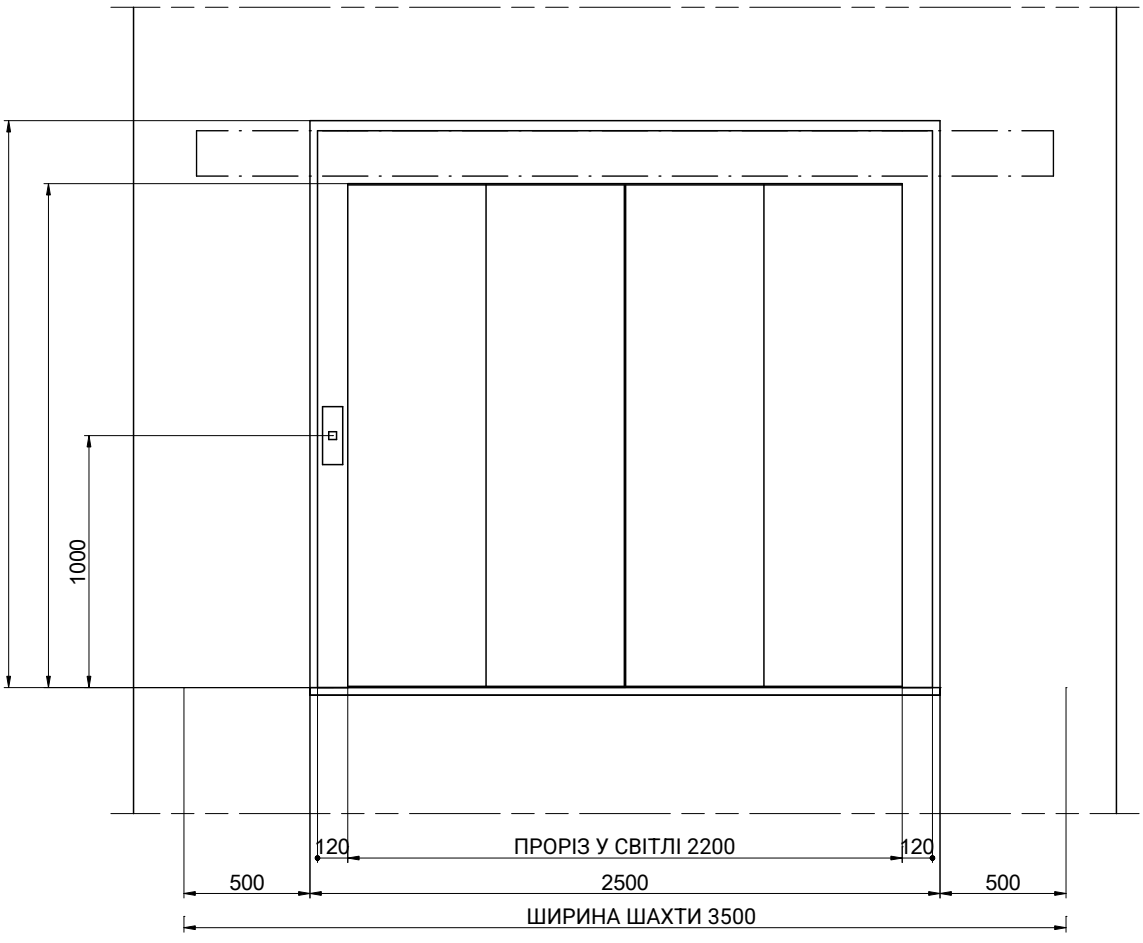

МАСШТАБ[1]: 1:30

[2] Заглиблення під стояки

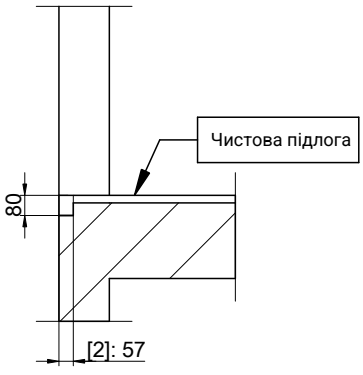

МАСШТАБ[1]: 1:30

КРЕСЛЕННЯ	ДАТА	РЕД.	АРКУШ
MP	2017	00	7/9

МОДЕЛЬ ЛІФТА:	
MP H	
МІСТКІСТЬ (осіб)	46
НОМІНАЛЬНА ВАНТАЖОПІДЙОМНІСТЬ (кг)	3500
ШВИДКІСТЬ (м/с)	0.2
ЧАСТОТА (Гц)	50
НАПРУГА (В)	380 В [трифазне]


[1] Розміри, не проставлені на кресленнях, є орієнтовними й не є обов'язковими.

ПОСИЛАННЯ:
MPH_MONTACOCHES_3500_EN

ЗАМОВНИК:
МІСЦЕ РОБІТ:


MP LIFTS

06B-ДЕТАЛЬ ДВЕРНОГО ПРОЄМУ

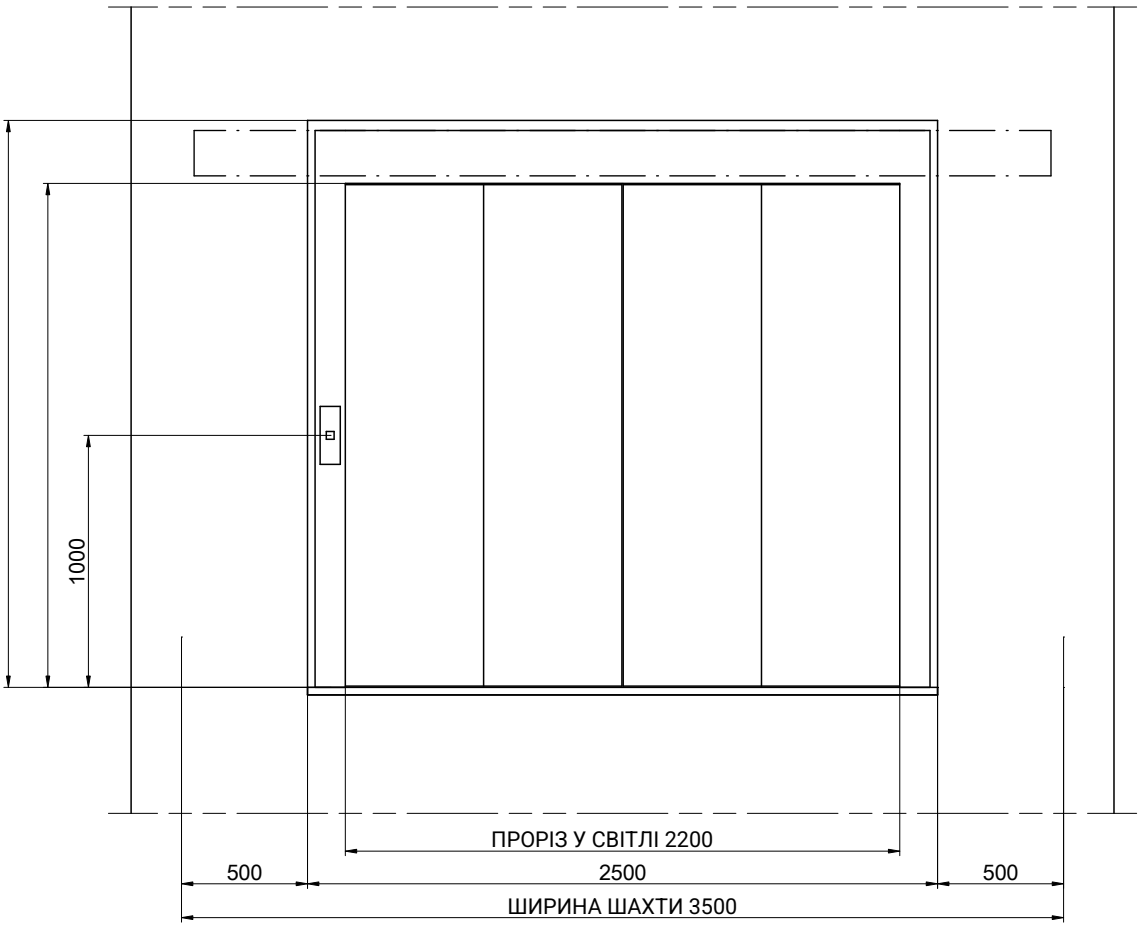

180 градусів
МАСШТАБ[1]: 1:30

[2] Заглиблення під стояки

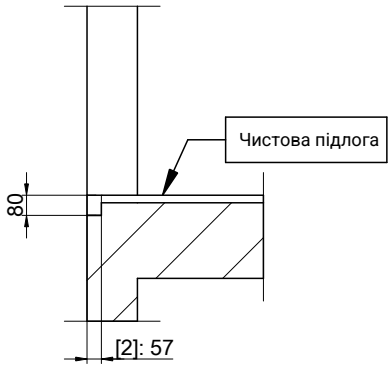

180 градусів
МАСШТАБ[1]: 1:30

КРЕСЛЕННЯ	ДАТА	РЕД.	АРКУШ
MP	2017	00	8/9

МОДЕЛЬ ЛІФТА:	MP H
МІСТКІСТЬ (осіб)	46
НОМІНАЛЬНА ВАНТАЖОПІДЙОМНІСТЬ (кг)	3500
ШВИДКІСТЬ (м/с)	0.2
ЧАСТОТА (Гц)	50
НАПРУГА (В)	380 В [трифазне]


[1] Розміри, не проставлені на кресленнях, є орієнтовними й не є обов'язковими.

ПОСИЛАННЯ:
MPH_MONTACOCHES_3500_EN

ЗАМОВНИК:
МІСЦЕ РОБІТ:

MP LIFTS

07-ОГОЛОВОК

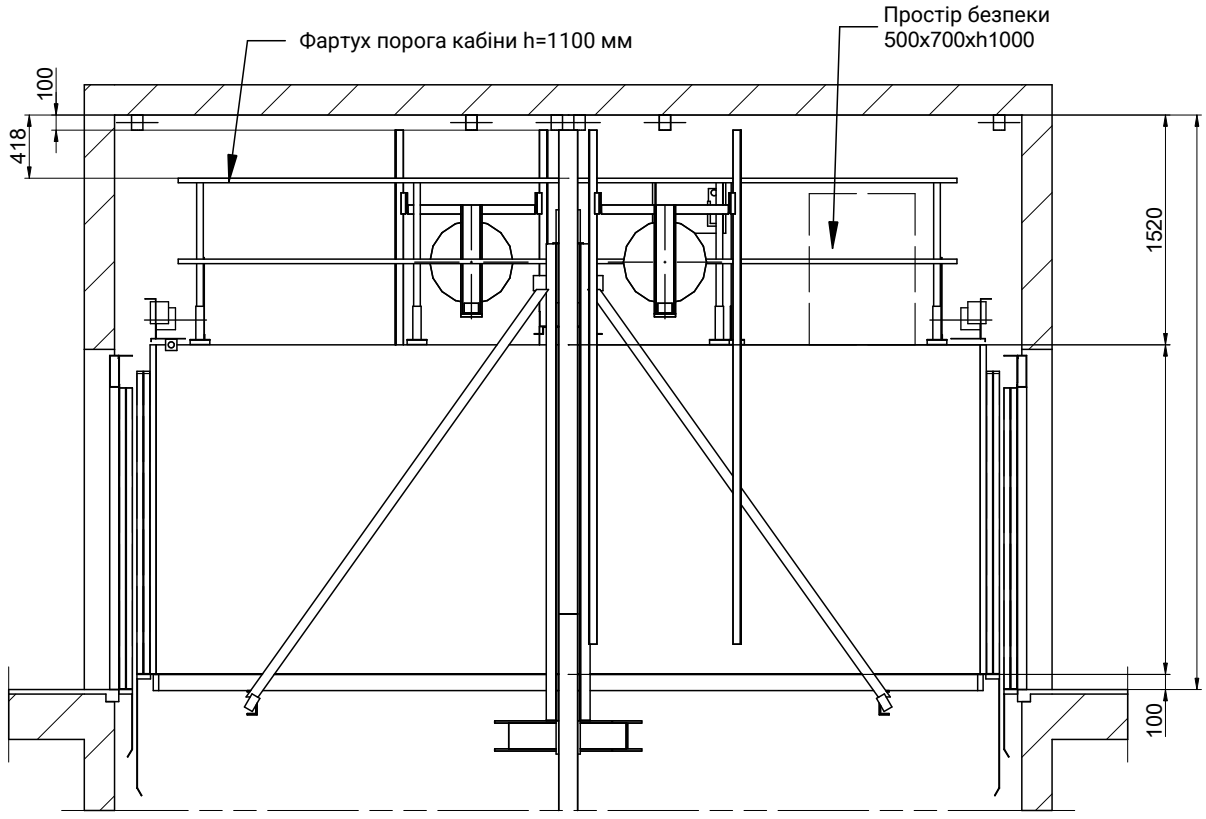

МАСШТАБ[1]: 1:50

КРЕСЛЕННЯ	ДАТА	РЕД.	АРКУШ
MP	2017	00	9/9

[1] Розміри, не проставлені на кресленнях, є орієнтовними й не є обов'язковими.

ПОСИЛАННЯ:
MPH_MONTACOCHES_3500_EN

МОДЕЛЬ ЛІФТА:

MP H

МІСТКІСТЬ (осіб)	46
НОМІНАЛЬНА ВАНТАЖОПІДЙОМНІСТЬ (кг)	3500
ШВИДКІСТЬ (м/с)	0.2
ЧАСТОТА (Гц)	50
НАПРУГА (В)	380 В [трифазне]

ЗАМОВНИК:
МІСЦЕ РОБІТ:

MP LIFTS