
01-ПЛАН

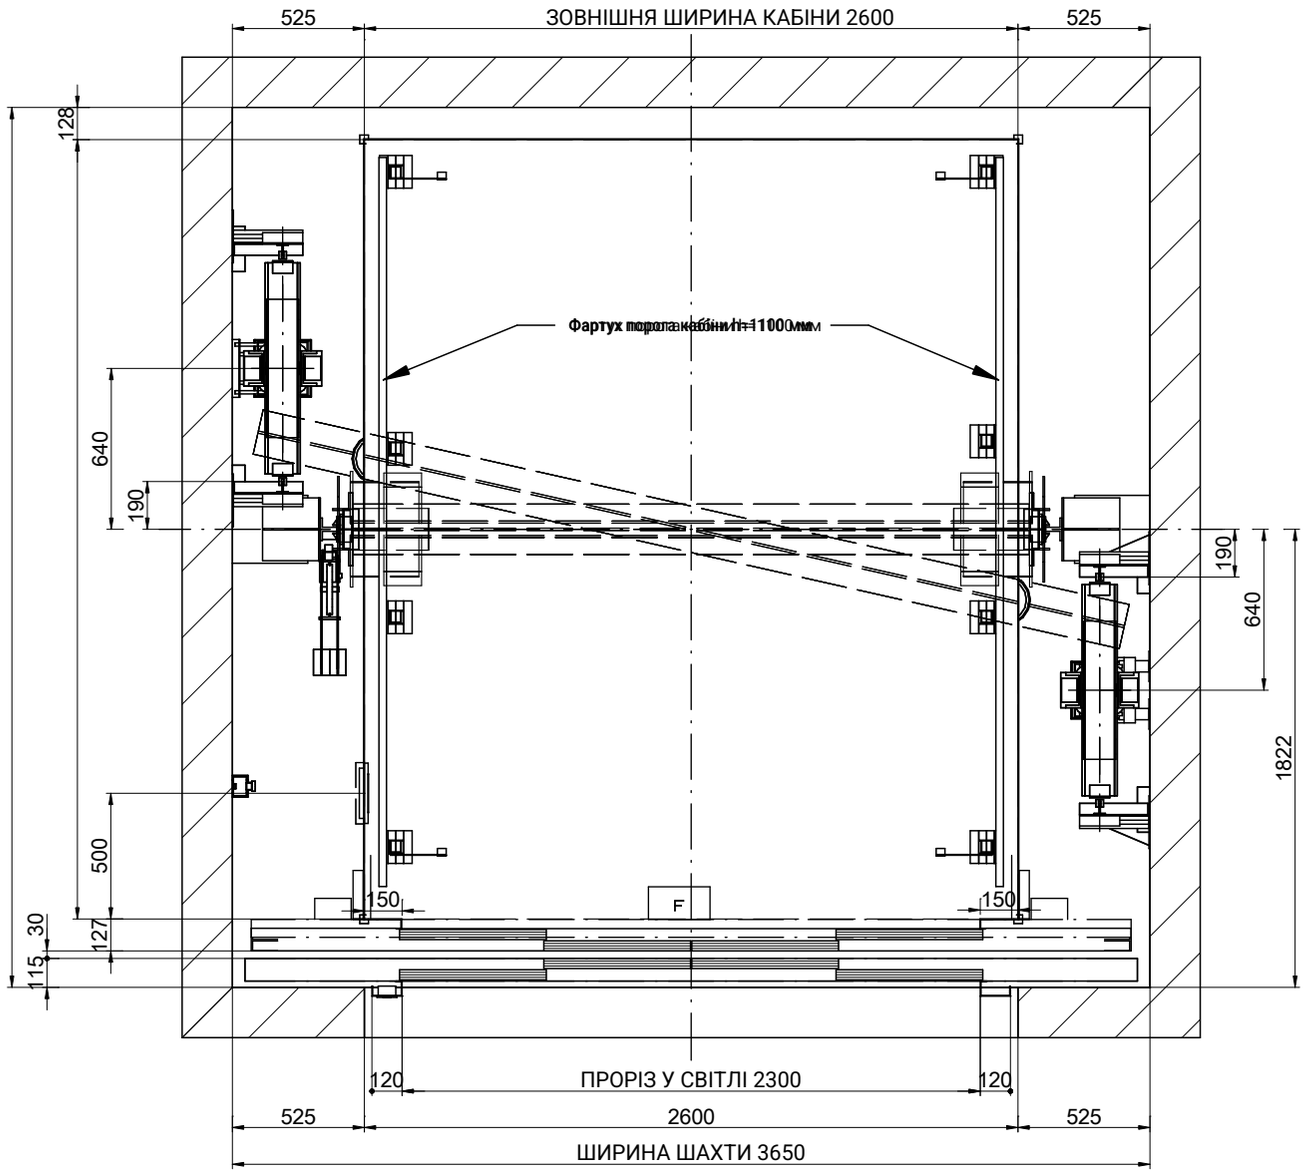

МАСШТАБ[1]: 1:30

КРЕСЛЕННЯ	ДАТА	РЕД.	АРКУШ
MP	2017	00	1/8

МОДЕЛЬ ЛІФТА:

MP H

МІСТКІСТЬ (осіб)	60
НОМІНАЛЬНА ВАНТАЖОПІДЙОМНІСТЬ (кг)	4500
ШВИДКІСТЬ (м/с)	0.5
ЧАСТОТА (Гц)	50
НАПРУГА (В)	380 В [трифазне]

[1] Розміри, не проставлені на кресленнях, є орієнтовними й не є обов'язковими.


ПОСИЛАННЯ:
MPH_MONTACARGAS_4500_EN

ЗАМОВНИК:
МІСЦЕ РОБІТ:

MP LIFTS

LIFTPORTAL™ Іспанська якість і монтаж під ключ www.mplifts.com.ua +38 (063) 283-31-48

01В-ПЛАН

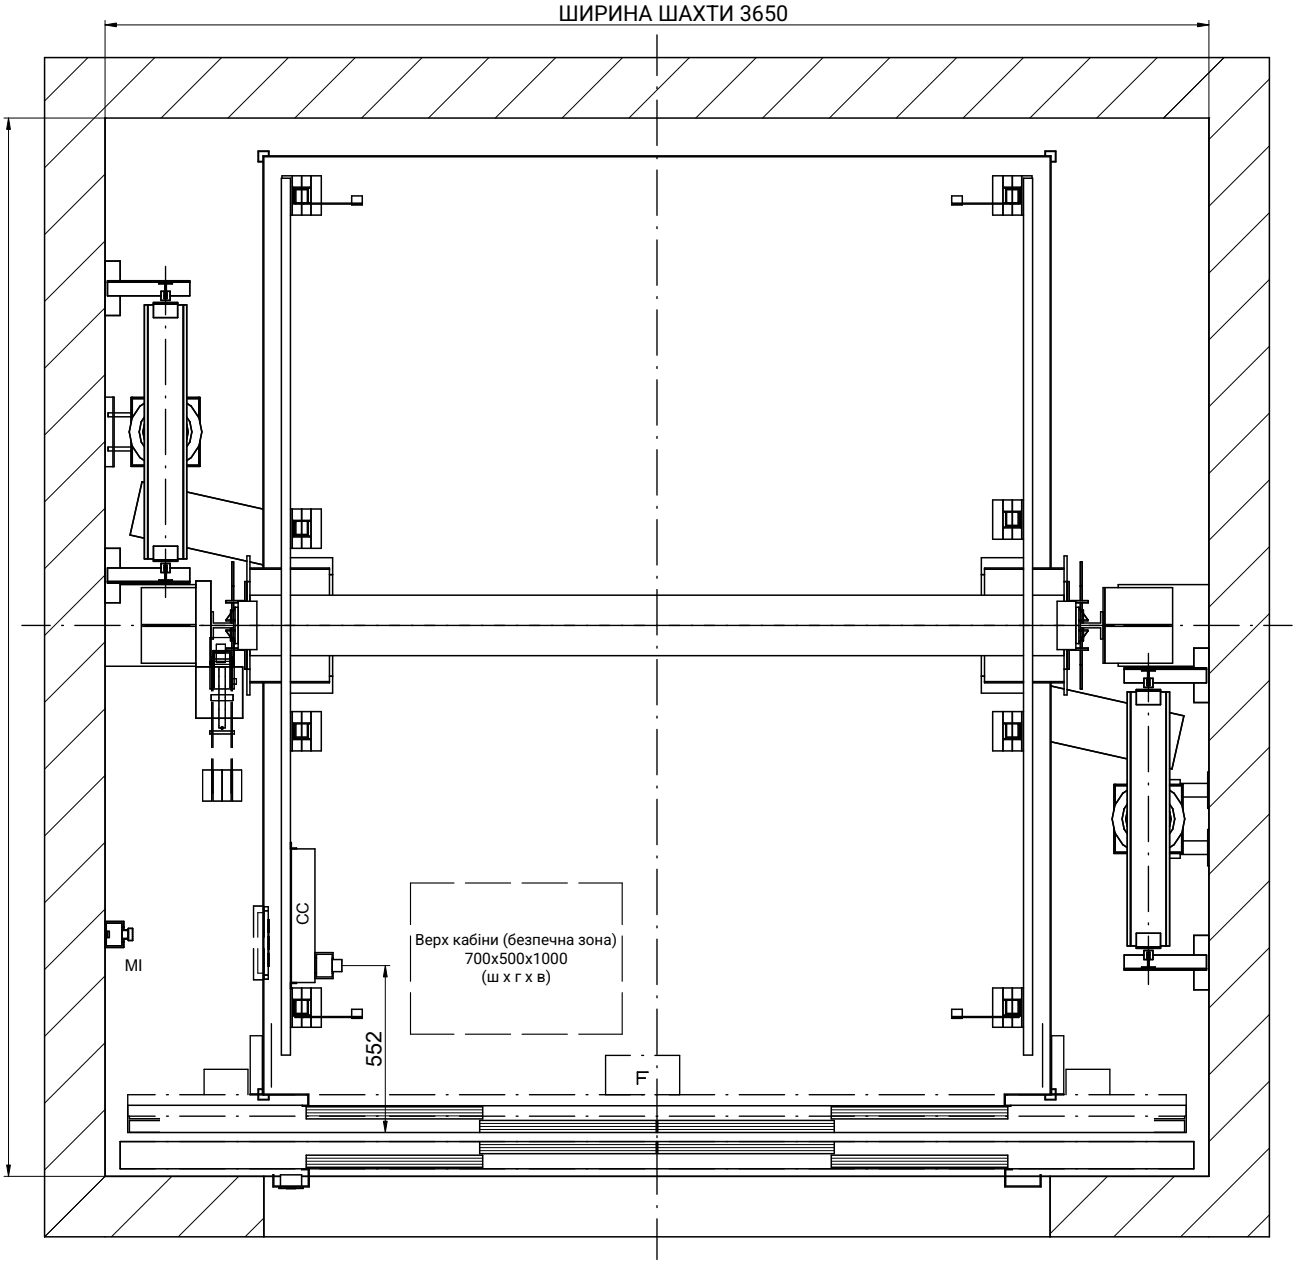

МАСШТАБ[1]: 1:25

ПОЗНАЧЕННЯ
CC: З'єднувальна коробка стелі кабіни
MI: Пост керування з ревізії

КРЕСЛЕННЯ	ДАТА	РЕД.	АРКУШ
MP	2017	00	2/8

МОДЕЛЬ ЛІФТА:	MP H
МІСТКІСТЬ (осіб)	60
НОМІНАЛЬНА ВАНТАЖОПІДЙОМНІСТЬ (кг)	4500
ШВИДКІСТЬ (м/с)	0.5
ЧАСТОТА (Гц)	50
НАПРУГА (В)	380 В [трифазне]


[1] Розміри, не проставлені на кресленнях, є орієнтовними й не є обов'язковими.

ПОСИЛАННЯ:
MPH_MONTACARGAS_4500_EN

ЗАМОВНИК:
МІСЦЕ РОБІТ:

MP LIFTS

02-БІЧНИЙ ВЕРТИКАЛЬНИЙ РОЗРІЗ

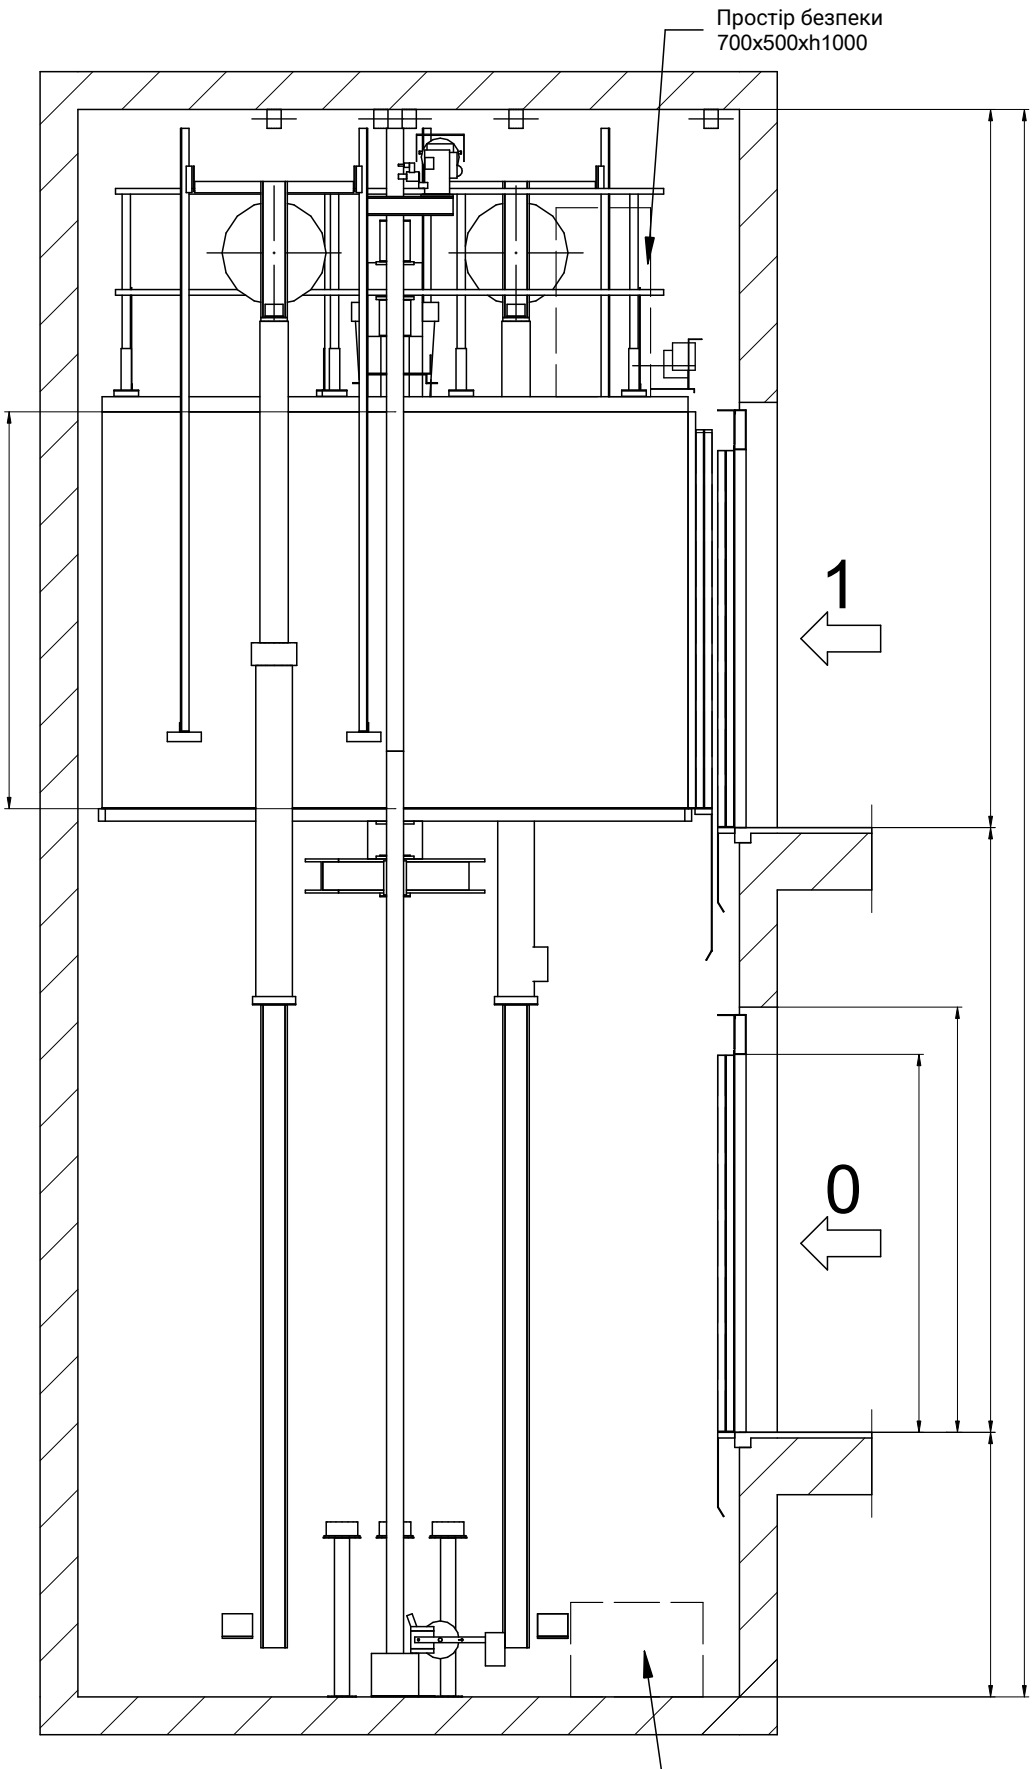

МАСШТАБ[1]: 1:40

MP LIFTS

MPH_MONTACARGAS_4500_EN

MP	2017	00	3/8	MP H	60	4500	0.5	50

Рівна горизонтальна підлога приямка, захищена від проникнення води


[EN81-20:2014 5.2.1.9]
Передбачити пристрій доступу до приямка [EN81-20:2014 5.2.2.4]

Пристрій зупинки
[EN81-20:2014 5.2.1.5.1. a]
Пост ревізійного керування
[EN81-20:2014 5.2.1.5.1. b]
Електроживлення
[EN81-20:2014 5.2.1.5.1. c]
Вимикач освітлення, здвоєний із шафою керування
[EN81-20:2014 5.2.1.5.1. d]

МАКС. ВІДСТАНЬ
МІЖ КРОНШТЕЙНАМИ
= 1500 mm

04-БАЛКА ТА ПІДЙОМНІ ГАКИ

ПОЛОЖЕННЯ ЗНІМНИХ ПІДЙОМНИХ ГАКІВ, ЩО ВИТРИМУЮТЬ 3500 кг КОЖЕН, НАДАЄ ЗАБУДОВНИК (РЕКОМЕНДОВАНЕ ПОЛОЖЕННЯ ГАКІВ)

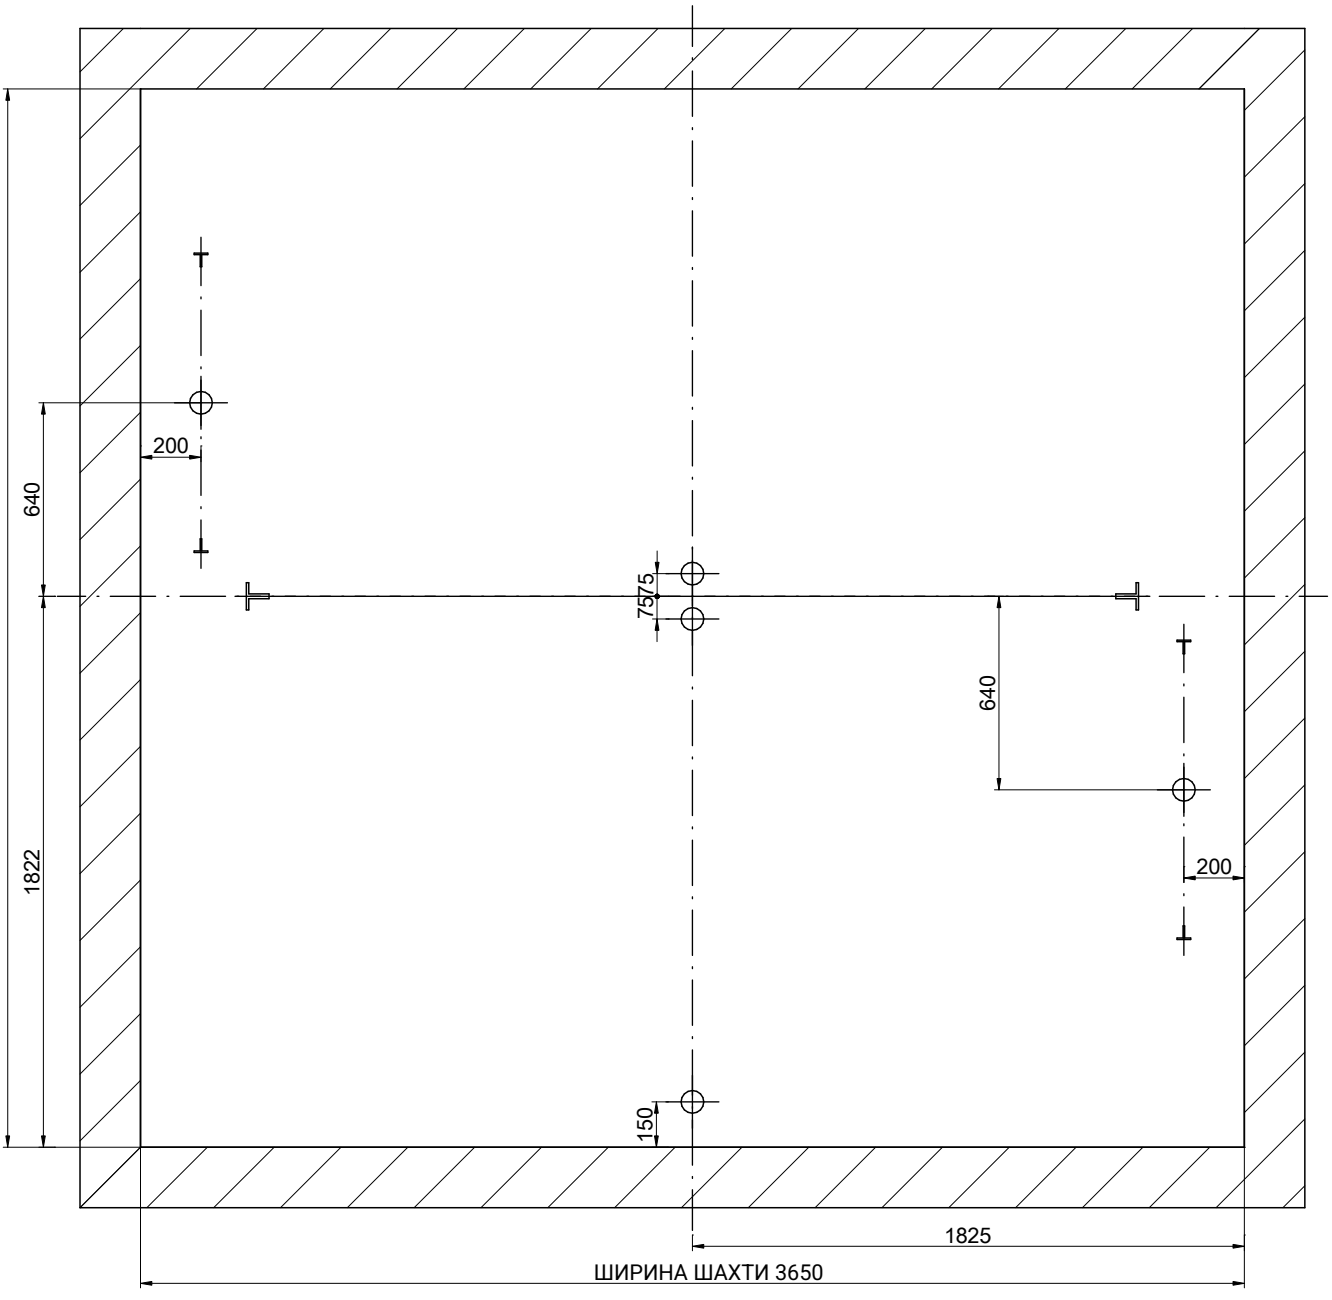

МАСШТАБ[1]: 1:25

КРЕСЛЕННЯ	ДАТА	РЕД.	АРКУШ
MP	2017	00	4/8

МОДЕЛЬ ЛІФТА:

MP H

МІСТКІСТЬ (осіб)	60
НОМІНАЛЬНА ВАНТАЖОПІДЙОМНІСТЬ (кг)	4500
ШВИДКІСТЬ (м/с)	0.5
ЧАСТОТА (Гц)	50
НАПРУГА (В)	380 В [трифазне]


[1] Розміри, не проставлені на кресленнях, є орієнтовними й не є обов'язковими.

ПОСИЛАННЯ:
MPH_MONTACARGAS_4500_EN

ЗАМОВНИК:
МІСЦЕ РОБІТ:

MP LIFTS

04B-МАШИННЕ ПРИМІЩЕННЯ

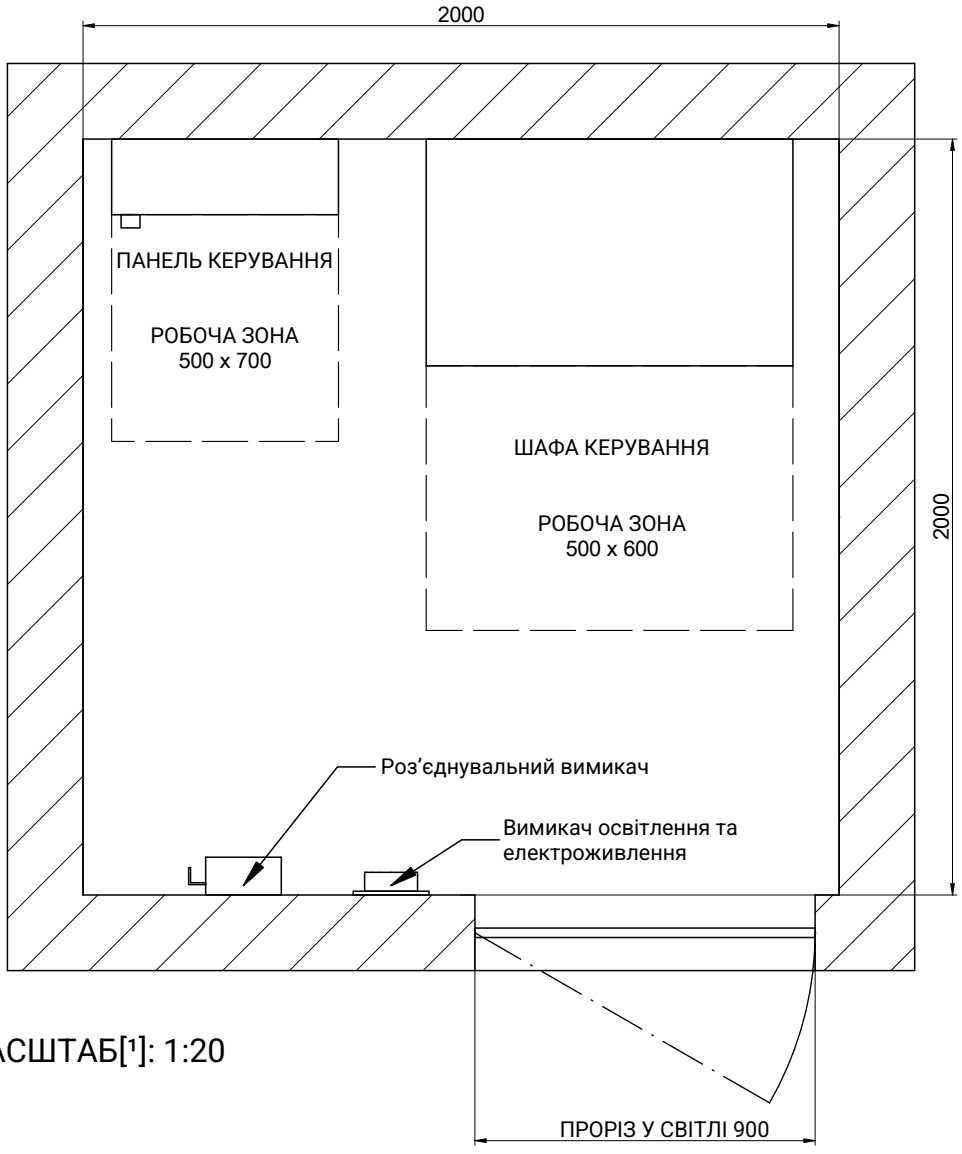

МАСШТАБ[1]: 1:20

Мінімальна висота машинного приміщення: 2100 мм.
[EN 81-20:2014 5.2.6.3.2.1]
Мінімальний проріз у світлі дверей: 600x2000 мм.
[EN 81-20:2014 5.2.3.2 a]

Розташування машинного приміщення:
Машинне приміщення на рівні підлоги:
[3] Відстань станція керування/шахта:
Місце входу масла в циліндр: 0

КРЕСЛЕННЯ	ДАТА	РЕД.	АРКУШ
MP	2017	00	5/8

МОДЕЛЬ ЛІФТА:	MP H
МІСТКІСТЬ (осіб)	60
НОМІНАЛЬНА ВАНТАЖОПІДЙОМНІСТЬ (кг)	4500
ШВИДКІСТЬ (м/с)	0.5
ЧАСТОТА (Гц)	50
НАПРУГА (В)	380 В [трифазне]


[1] Розміри, не проставлені на кресленнях, є орієнтовними й не є обов'язковими.

ПОСИЛАННЯ:
MPH_MONTACARGAS_4500_EN


ЗАМОВНИК:
МІСЦЕ РОБІТ:

MP LIFTS

05-ПЛАН ПРИЯМКА

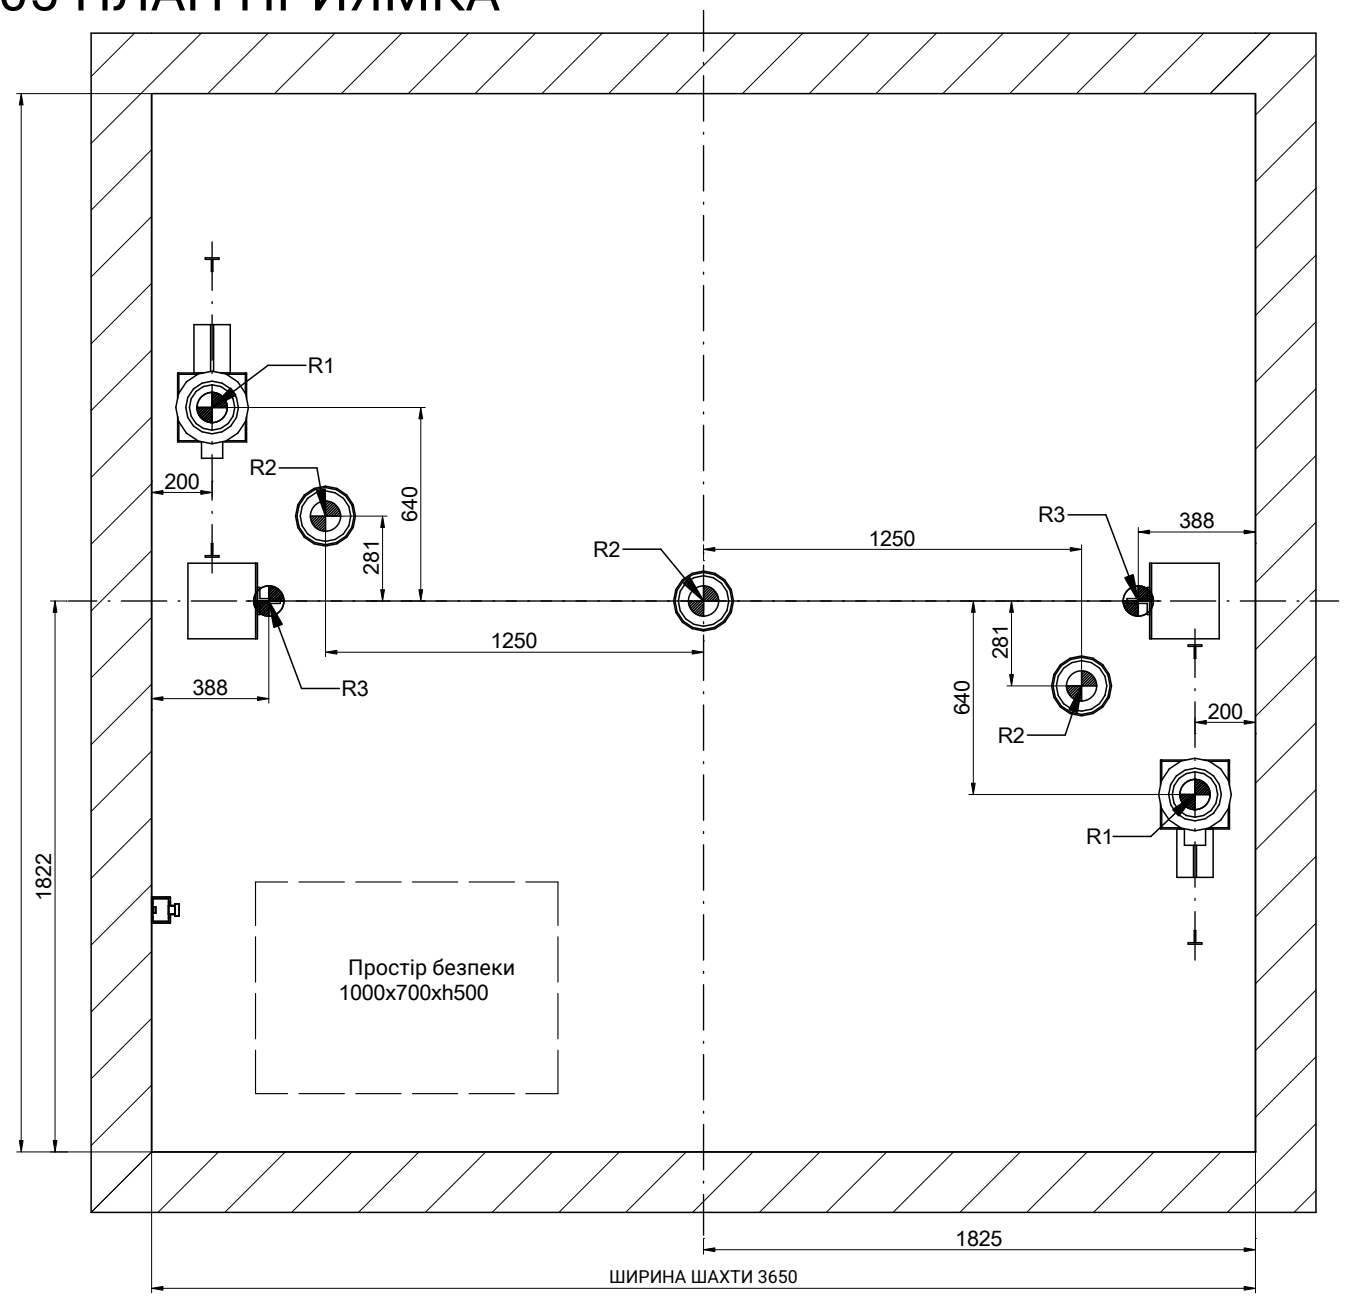

МАСШТАБ[1]: 1:25

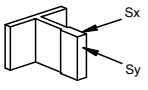РЕАКЦІЇ [Н] [макс.]				
R1	125000	R2	101370	
R3	120750			
Sx	15800	Sy	13075	

КРЕСЛЕННЯ	ДАТА	РЕД.	АРКУШ
MP	2017	00	6/8

[1] Розміри, не проставлені на кресленнях, є орієнтовними й не є обов'язковими.

ПОСИЛАННЯ:
MPH_MONTACARGAS_4500_EN

МОДЕЛЬ ЛІФТА:


MP H

МІСТКІСТЬ (осіб)	60
НОМІНАЛЬНА ВАНТАЖОПІДЙОМНІСТЬ (кг)	4500
ШВИДКІСТЬ (м/с)	0.5
ЧАСТОТА (Гц)	50
НАПРУГА (В)	380 В [трифазне]

ЗАМОВНИК:
МІСЦЕ РОБІТ:


MP LIFTS

06-ДЕТАЛЬ ДВЕРНОГО ПРОЄМУ

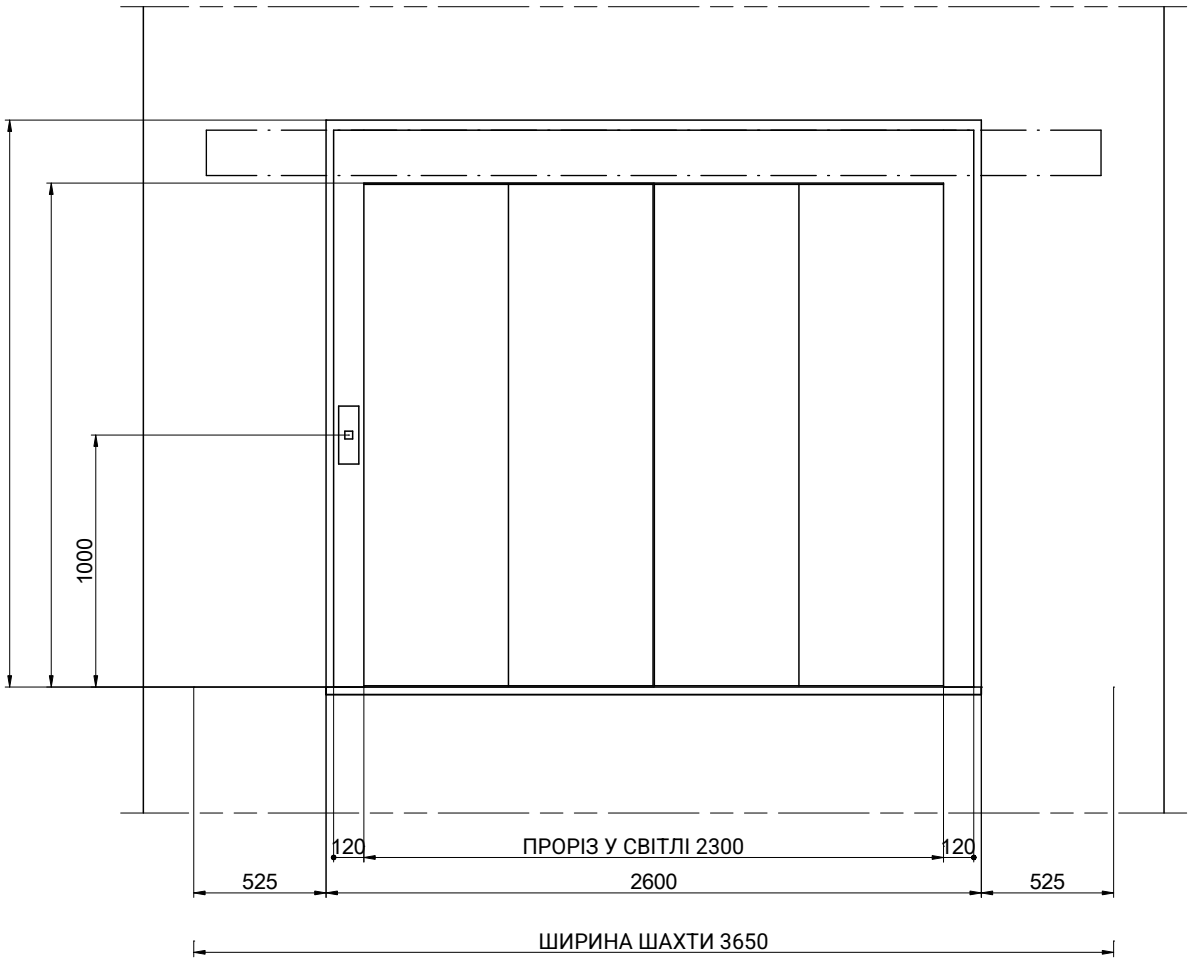

МАСШТАБ[1]: 1:30

[2] Заглиблення під стояки

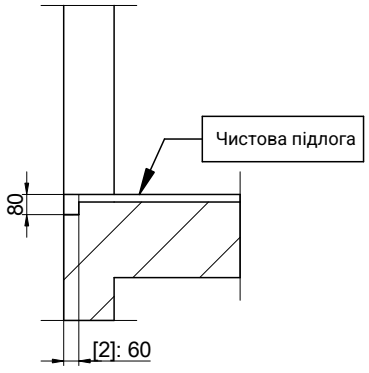

МАСШТАБ[1]: 1:30

КРЕСЛЕННЯ	ДАТА	РЕД.	АРКУШ
MP	2017	00	7/8

МОДЕЛЬ ЛІФТА:	MP H
МІСТКІСТЬ (осіб)	60
НОМІНАЛЬНА ВАНТАЖОПІДЙОМНІСТЬ (кг)	4500
ШВИДКІСТЬ (м/с)	0.5
ЧАСТОТА (Гц)	50
НАПРУГА (В)	380 В [трифазне]


[1] Розміри, не проставлені на кресленнях, є орієнтовними й не є обов'язковими.

ПОСИЛАННЯ:
MPH_MONTACARGAS_4500_EN

ЗАМОВНИК:
МІСЦЕ РОБІТ:

MP LIFTS

07-ОГОЛОВОК

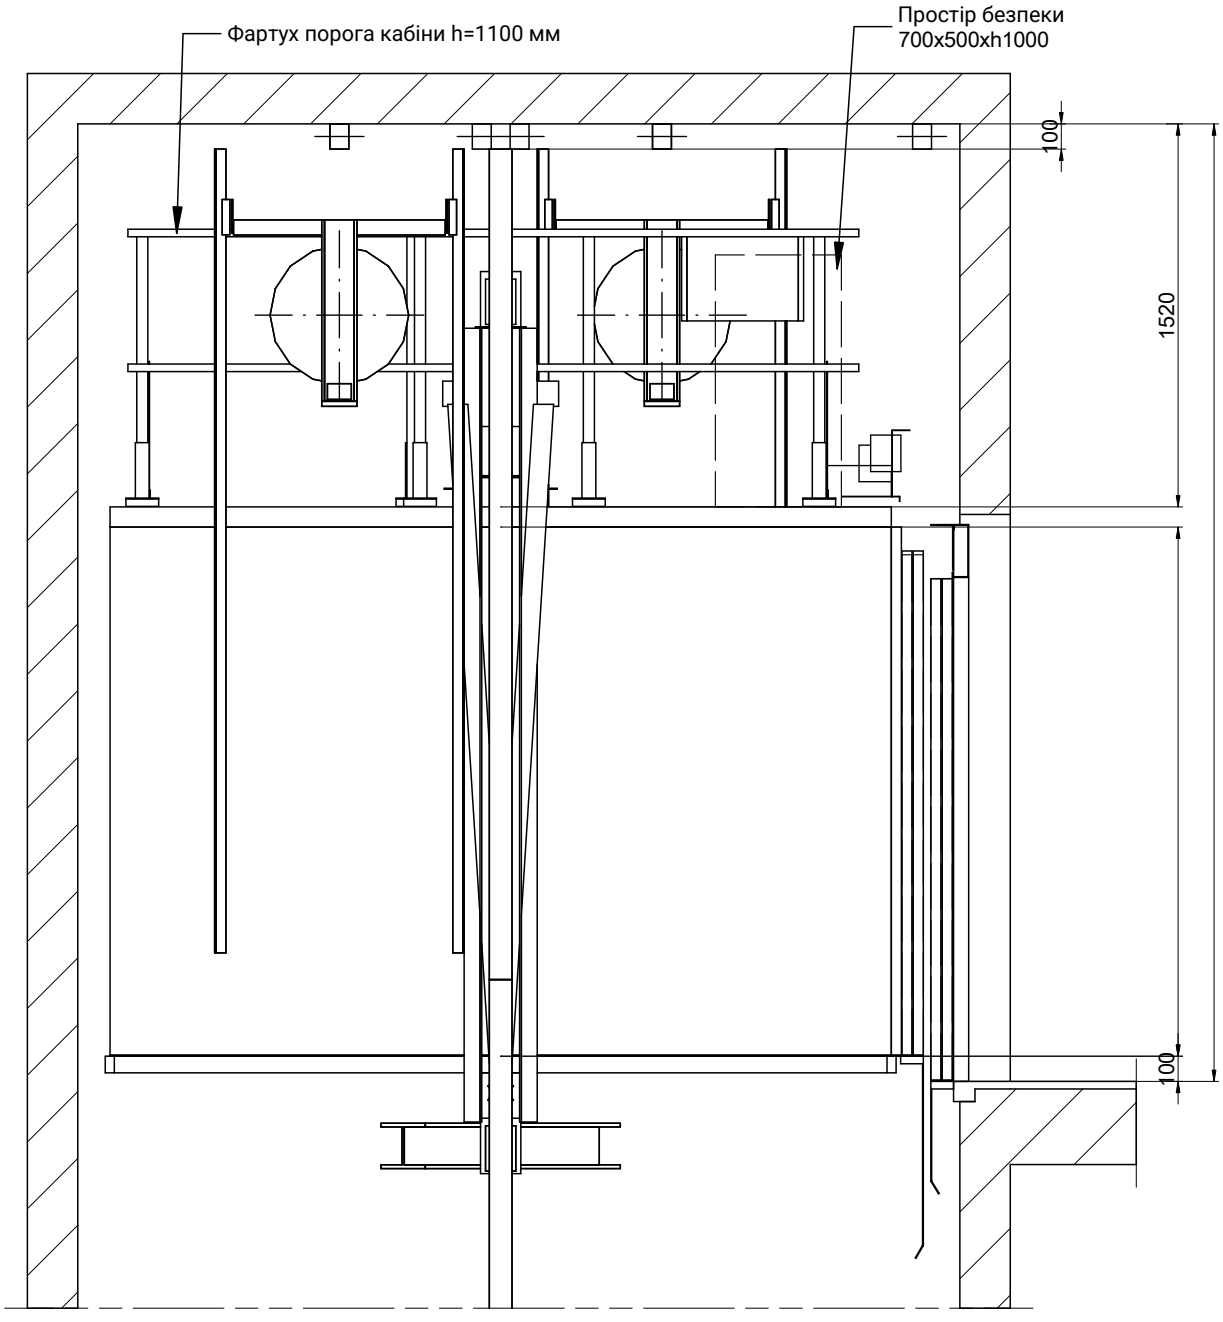

МАСШТАБ[1]: 1:30

КРЕСЛЕННЯ	ДАТА	РЕД.	АРКУШ
MP	2017	00	8/8

[1] Розміри, не проставлені на кресленнях, є орієнтовними й не є обов'язковими.

ПОСИЛАННЯ:
MPH_MONTACARGAS_4500_EN

МОДЕЛЬ ЛІФТА:	
MP H	
МІСТКІСТЬ (осіб)	60
НОМІНАЛЬНА ВАНТАЖОПІДЙОМНІСТЬ (кг)	4500
ШВИДКІСТЬ (м/с)	0.5
ЧАСТОТА (Гц)	50
НАПРУГА (В)	380 В [трифазне]

ЗАМОВНИК:
МІСЦЕ РОБІТ:

MP LIFTS