
ПРИМІТКА: монтувати згідно з рекомендаціями на початку Посібника з монтажу нового MP GO "ВАЖЛИВІ МОМЕНТИ" та в розділі 2.12.

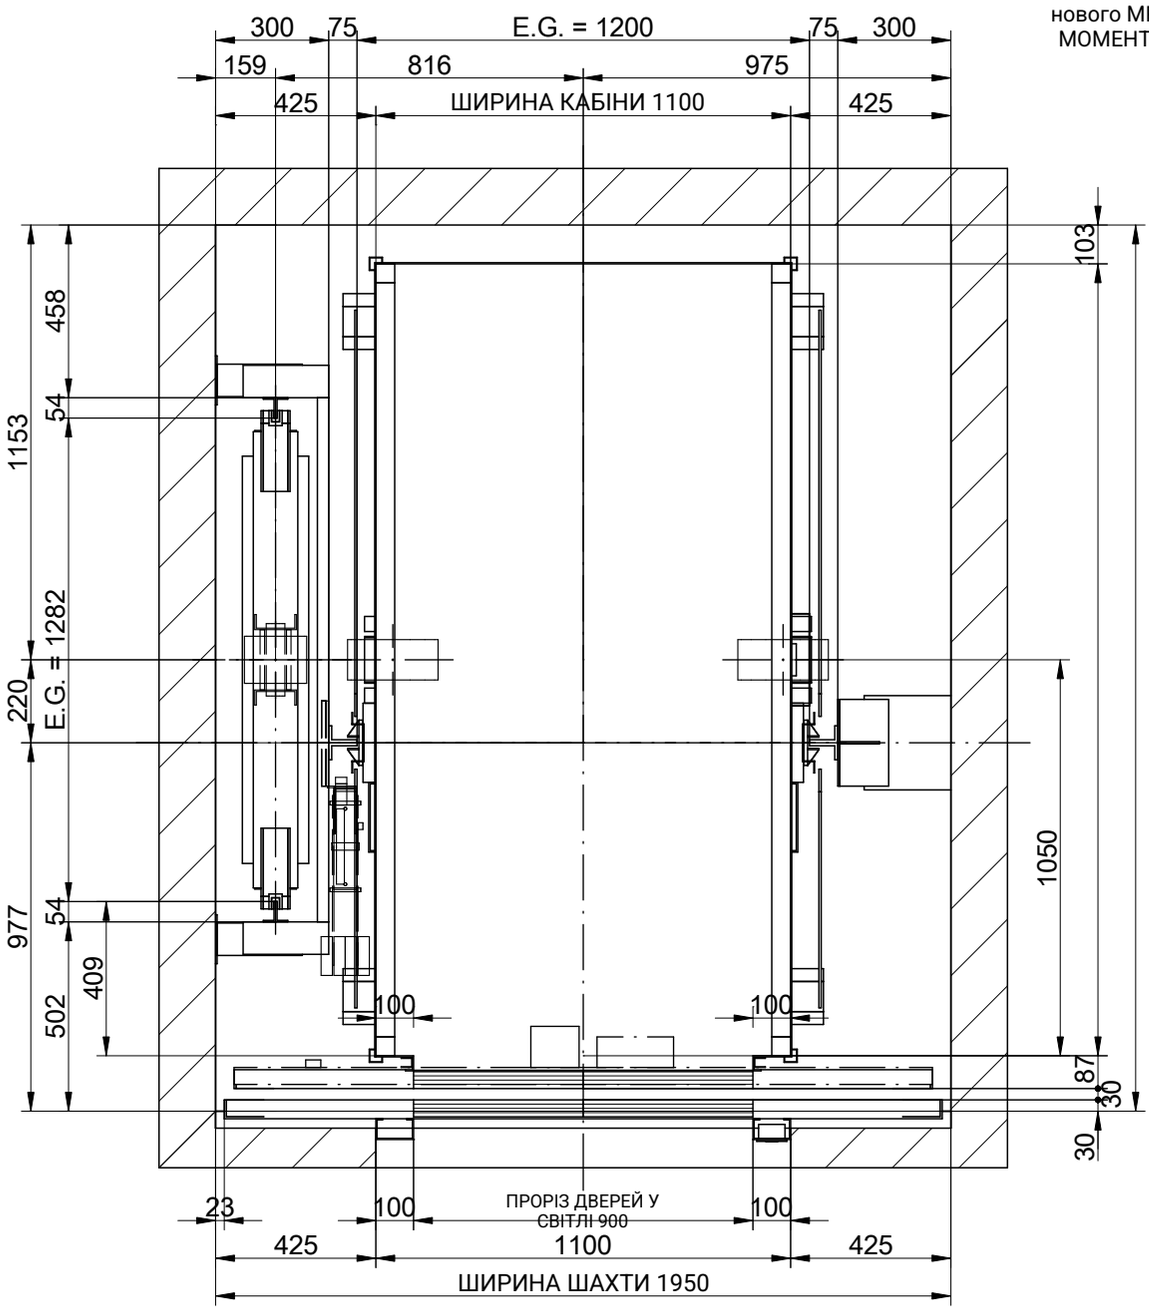

ПЛАН

МАСШТАБ(¹): 1:20

F-1-602.rev.3

(¹)Розміри, не проставлені на кресленні, є орієнтовними і не обов'язковими.

ЗУПИНКИ (кількість)	6
ВАНТАЖОПІДЙОМНІСТЬ (осіб)	13
НОМІНАЛЬНЕ НАВАНТАЖЕННЯ: [кг]	1000

РЕД. 0

ПОСИЛАННЯ:

	ДАТА	ПІБ
ЗРОБИВ	2013	MP
ПЕРЕВІРИВ		
V°.B°.		

ЗАМОВНИК:

ОБ'ЄКТ:


НАПРУГА (В)

ЧАСТОТА (Гц)
0

MP

МОДЕЛЬ ЛІФТА	Швидкість (м/с)
MP1310GO!	1

БОКОВИЙ ВИГЛЯД

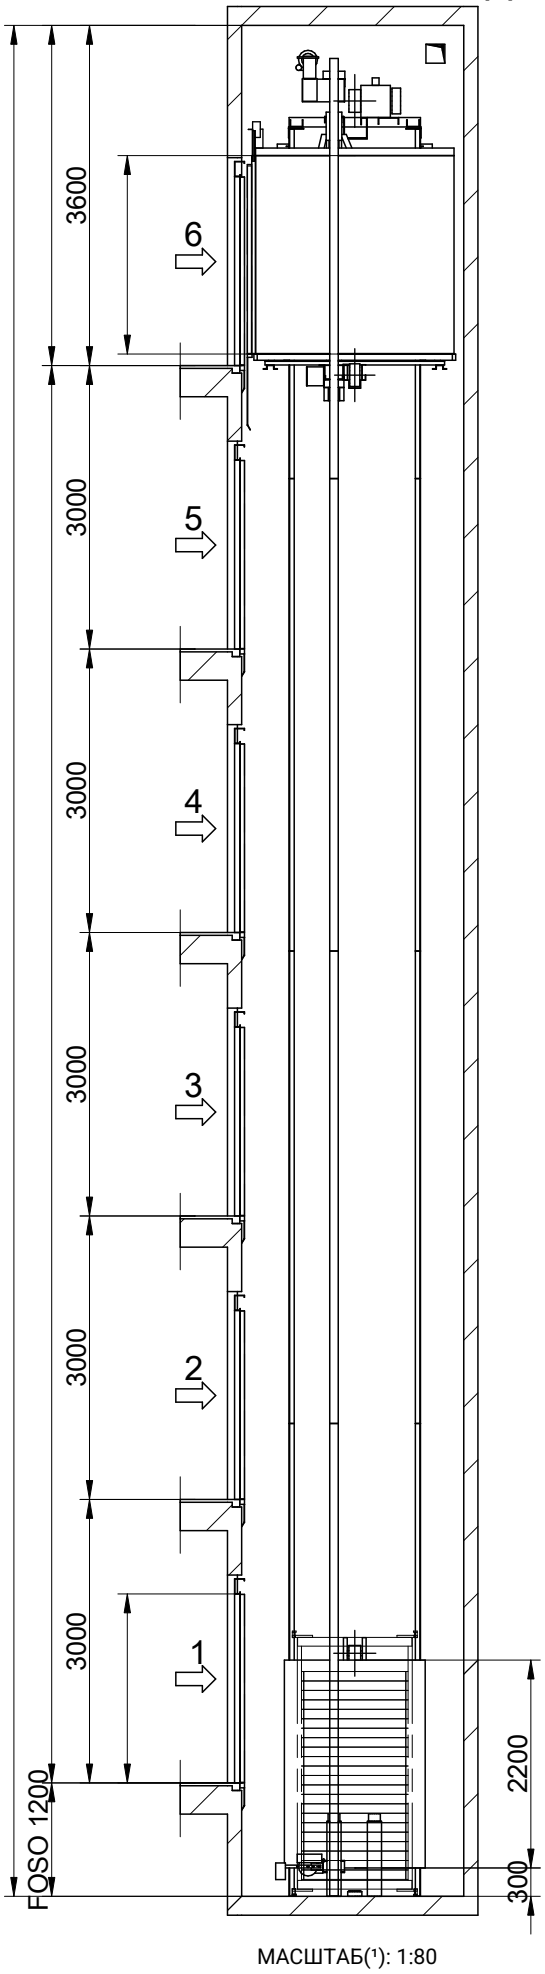


МАСШТАБ(¹): 1:80

						0	MP1310GO! 1
		6 13 1000					
				2013	MP		
						V°.B°.	MP

F-1-602.rev.3

Приямок рівний і гладкий, захищений від проникнення води. (EN81-1:98, 5.7.3.1)
Передбачити пристрій доступу. (EN81-1:98, 5.7.3.2)
Пристрій зупинки. (EN81-1:98, 5.7.3.4)
Розетка (EN81-1:98, 5.7.3.4)
Вимикач освітлення, спарений зі шафою. (EN81-1:98, 5.7.3.4)
Телефонне гніздо (крім Fonotec) (EN81-1:98, 5.10)

РОЗТАШУВАННЯ КРЮКІВ, ЩО ВИТРИМУЮТЬ
ПО 2000 кг КОЖЕН, ВСТАНОВЛЮЄ БУДІВЕЛЬНИК
(РЕКОМЕНДОВАНЕ РОЗТАШУВАННЯ МОНТАЖНИХ КРЮКІВ)

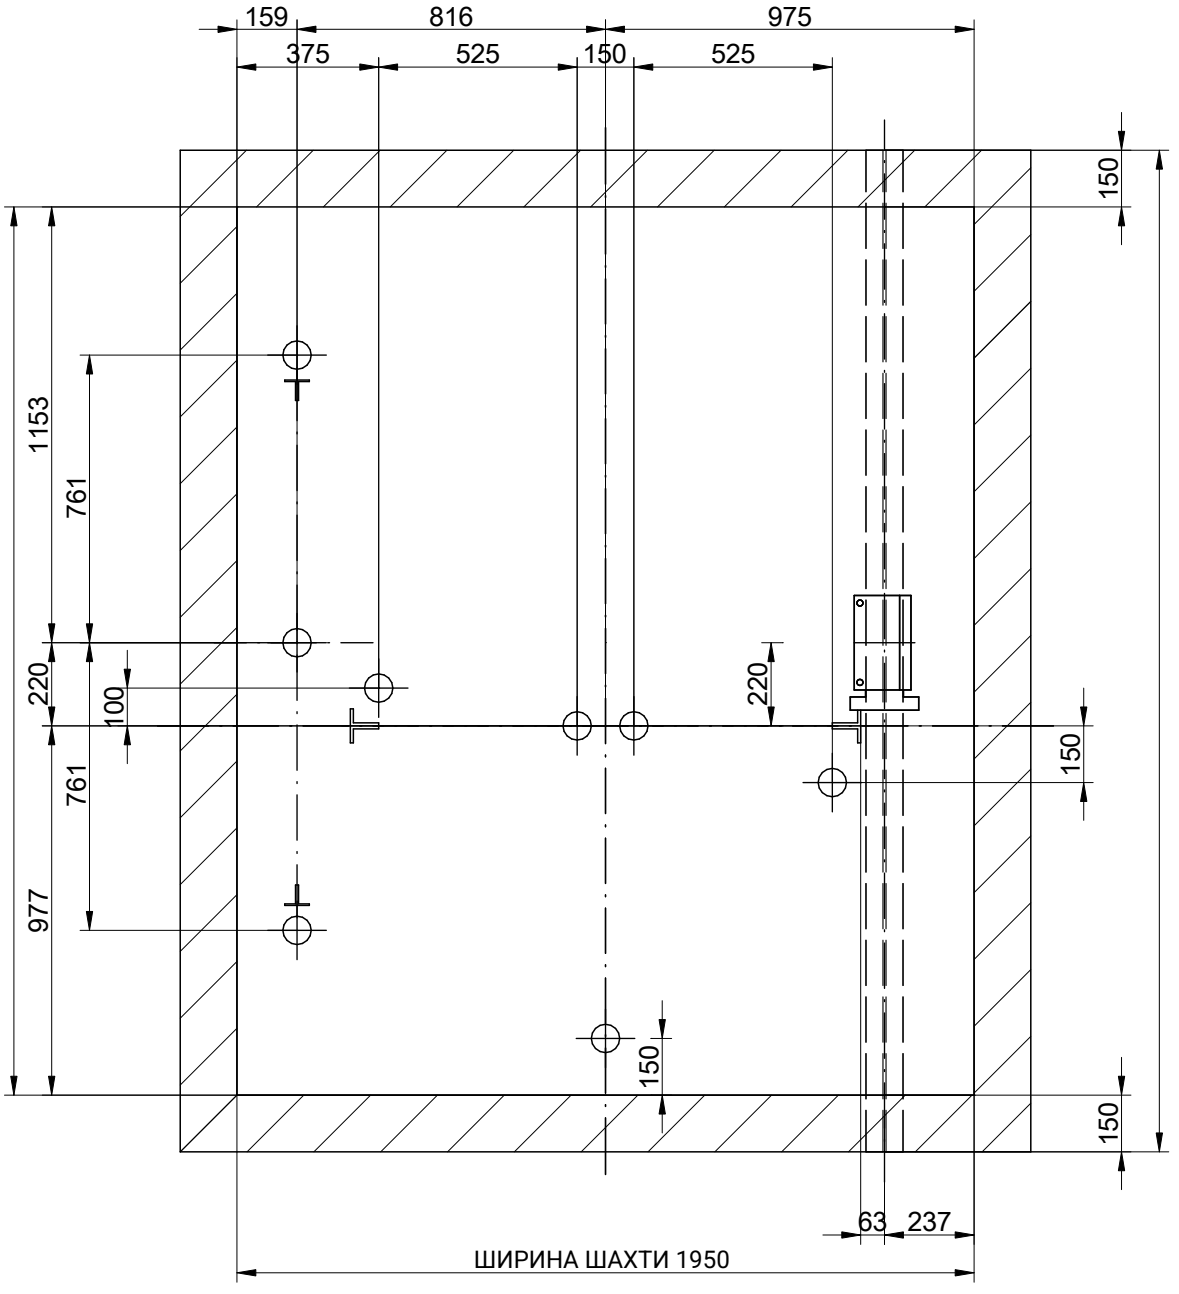

R(0º)=15800 N. R(180º)=13100 N.

БАЛКА ТА МОНТАЖНІ КРЮКИ

МАСШТАБ(¹): 1:20

F-1-602.rev.3

(¹)Розміри, не проставлені на кресленні, є орієнтовними і не обов'язковими.

ЗУПИНКИ (кількість)	6
ВАНТАЖОПІДЙОМНІСТЬ (осіб)	13
НОМІНАЛЬНЕ НАВАНТАЖЕННЯ: [кг]	1000

РЕД. 0

ПОСИЛАННЯ:

	ДАТА	ПІБ
ЗРОБИВ	2013	MP
ПЕРЕВІРИВ		
Vº.Bº.		

ЗАМОВНИК:

ОБ'ЄКТ:


НАПРУГА (В)

ЧАСТОТА (Гц)
0

MP

МОДЕЛЬ ЛІФТА	Швидкість (м/с)
MP1310GO!	1

R1:24000 N
R2:44000 N
R2':3000 N
R3:47000 N
R4:65000 N
N:2700 N
T:1000 N

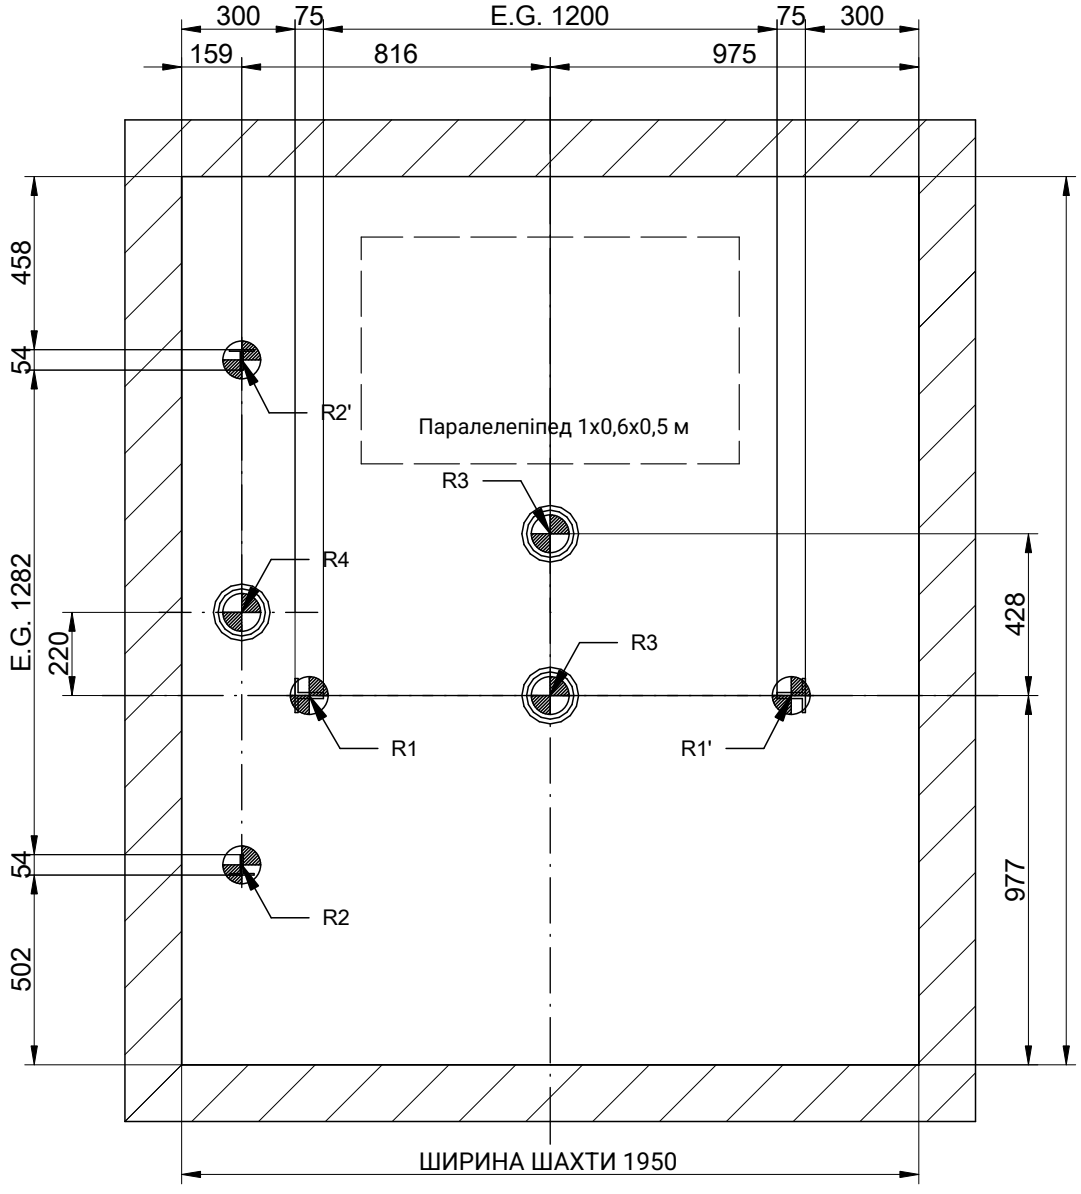

ПЛАН ПРИЯМКА

МАСШТАБ(¹): 1:20

F-1-602.rev.3

(¹)Розміри, не проставлені на кресленні, є орієнтовними і не обов'язковими.

ЗУПИНКИ (кількість)	6
ВАНТАЖОПІДЙОМНІСТЬ (осіб)	13
НОМІНАЛЬНЕ НАВАНТАЖЕННЯ: [кг]	1000

РЕД. 0

ПОСИЛАННЯ:

	ДАТА	ПІБ
ЗРОБИВ	2013	MP
ПЕРЕВІРИВ		
V°.B°.		

ЗАМОВНИК:


ОБ'ЄКТ:

НАПРУГА (В)

ЧАСТОТА (Гц)
0

MP

МОДЕЛЬ ЛІФТА	Швидкість (м/с)
MP1310GO!	1

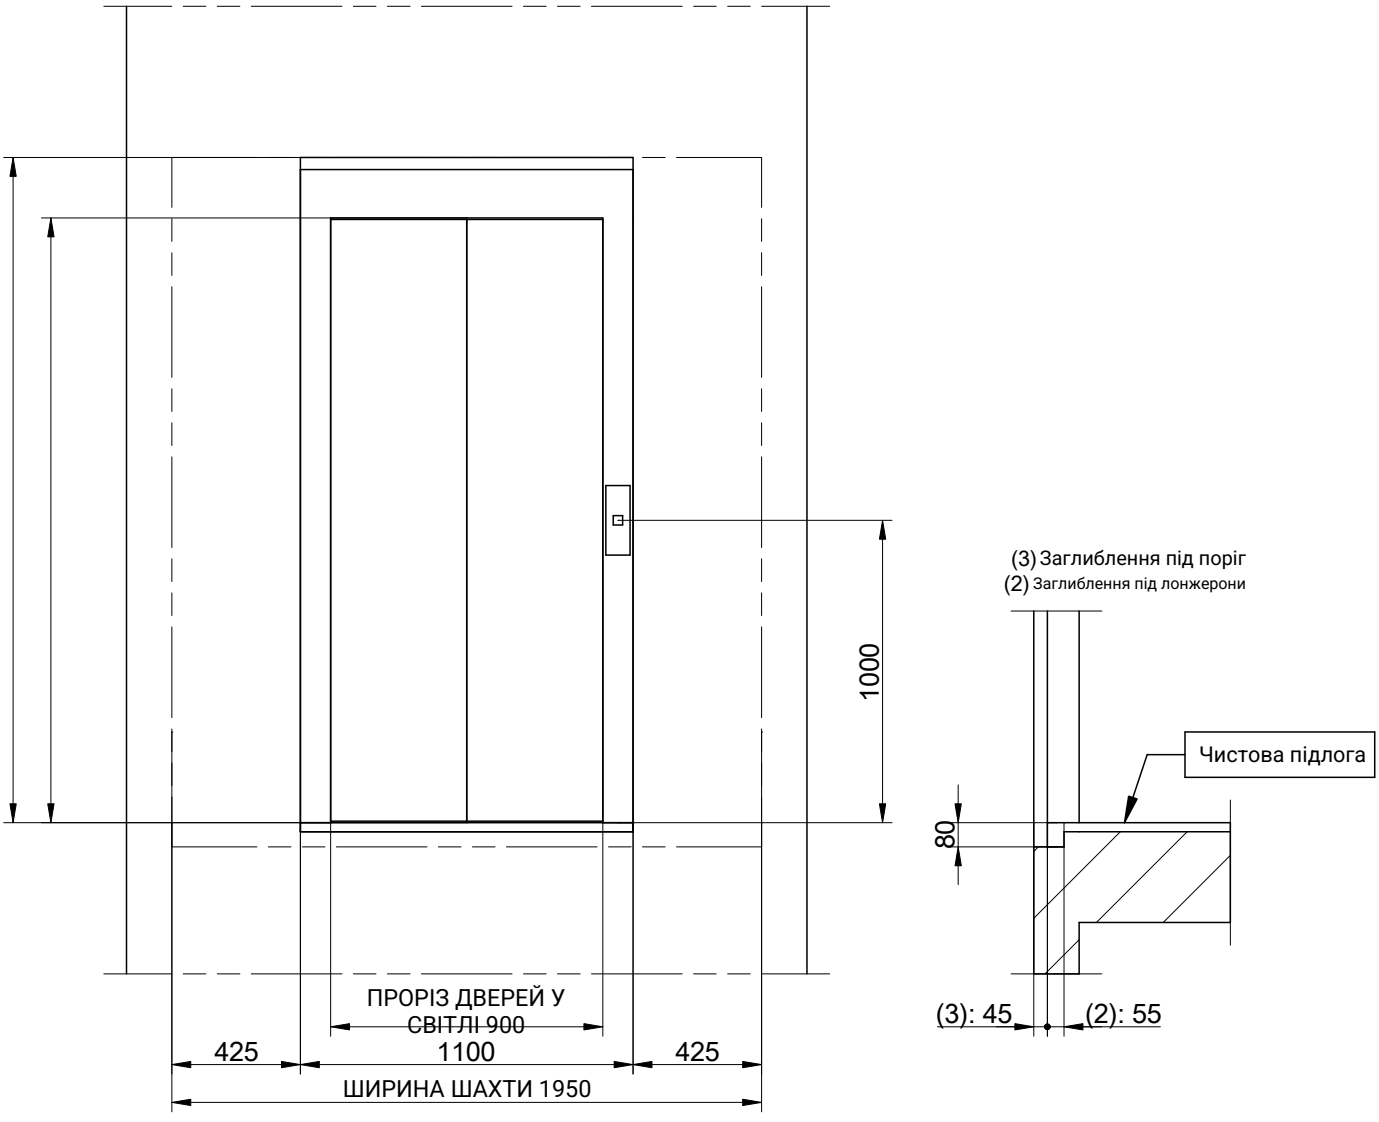

ДЕТАЛЬ ДВЕРНОГО ПРОЕМУ

МАСШТАБ(¹): 1:25

F-1-602.rev.3

(¹)Розміри, не проставлені на кресленні, є орієнтовними і не обов'язковими.

ЗУПИНКИ (кількість)	6
ВАНТАЖОПІДЙОМНІСТЬ (осіб)	13
НОМІНАЛЬНЕ НАВАНТАЖЕННЯ: [кг]	1000

РЕД. 0

ПОСИЛАННЯ:

	ДАТА	ПІБ
ЗРОБИВ	2013	MP
ПЕРЕВІРИВ		
V°.B°.		

ЗАМОВНИК:

ОБ'ЄКТ:

НАПРУГА (В)

ЧАСТОТА (Гц)
0

MP

МОДЕЛЬ ЛІФТА	Швидкість (м/с)
MP1310GO!	1

ПІДГОТОВКА ОБ'ЄКТА ЗАМОВНИКОМ


ШАХТА: конструкція шахти має відповідати національним будівельним нормам. Оздоблені стіни мають витримувати тиск 300 Н на площі 5 см² згідно з EN81-1:98 5.3.1.1. Корисні розміри за кресленням. Захисні огородження встановлено. Рівні підлоги позначено.
Шахта використовується лише для ліфта. Рекомендований перетин для вентиляції шахти - 1 % її поперечного перерізу (за EN81-1:98 5.2.3). Огородження без отворів, окрім прямо вказаних. (EN81-1/2:98+A3:2009, 5.2.1.1)
МАШИННЕ ПРИМІЩЕННЯ: зручний доступ, належна вентиляція, власне освітлення не менше 200 лк на рівні підлоги. Підлога нековзка, без утворення пилу. Температура в межах від 5 °C до 40 °C.
ДОСТУП ДО МАШИННОЇ ШАФИ: достатньо освітлений. Доступ має бути зручним за будь-яких обставин, без потреби заходити в приватні приміщення. Мінімальні шляхи проходу, яких вимагають будівельні норми, не повинні перекриватися відчиненими дверима ліфта чи машинної шафи. ВЕРХ ШАХТИ: має бути одна або кілька металевих опор чи гаків відповідної вантажопідйомності для підвішування вантажів (згідно з EN81-1:98 6.3.7).
СИЛОВЕ ЖИВЛЕННЯ: з проводкою за нормами до електричної шафи. Проводка: 3 фази, нейтраль, заземлення і фаза для освітлення.
ОСВІТЛЕННЯ ПОСАДКОВОГО МАЙДАНЧИКА: забезпечити 50 лк на рівні підлоги.
ЗАЗЕМЛЕННЯ всієї електроустановки відповідно до вимог Гармонізованого документа CENELEC HD 384-5-54 S1.

ПРИЯМОК: дно приямка гладке й рівне, захищене від просочування води, здатне витримувати навантаження згідно з кресленням. Слід передбачити постійний засіб доступу до нього. Якщо під траєкторією руху кабіни чи противаги є доступні простори, дно приямка розраховують на навантаження не менше 5000 Н/м², а якщо противага не має уловлювачів, під буферами противаги до міцної основи встановлюють опору.

ПРИМІТКА: Проєкт відповідає застосовним вимогам RD 1314/1997 (*). За дотримання можливих місцевих будівельних норм, вимог доступності, пожежної безпеки тощо відповідає замовник. Це креслення розроблене за даними замовника і стало підставою для технічного досьє на виготовлення нашої продукції. ЗМІНИ, що впливають на конструкцію, призведуть до перегляду нашого підтвердження замовлення.

(*) Для ліфтів в Іспанії - "RD1314/1997". Для ліфтів в решті Європи - 95/16/EC.

СХЕМА ДАХУ КАБІНИ

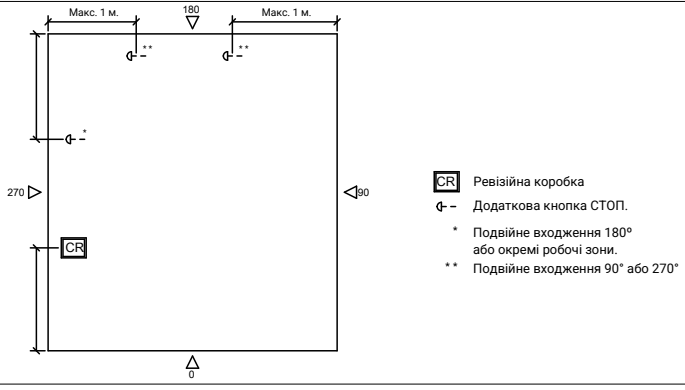

F-1-602.rev.1

ДАТА	ПІБ	ЗМІНИ	РЕД.
.	.	.	

ЗУПИНКИ (кількість)	6	РЕД. 0
ВАНТАЖОПІДЙОМНІСТЬ (осіб)	13	ПОСИЛАННЯ:
НОМІНАЛЬНЕ НАВАНТАЖЕННЯ: [кг]	1000	

	ДАТА	ПІБ
ЗРОБИВ	2013	MP
ПЕРЕВІРИВ		
Vº.Bº.		

ЗАМОВНИК:
ОБ'ЄКТ:

НАПРУГА (В)

ЧАСТОТА (Гц)
0

MP

МОДЕЛЬ ЛІФТА: MP1310GO!
Швидкість (м/с): 1