00-ЗМІСТ

Затверджені креслення [РЕД. X-AP] не можна використовувати для початку монтажу; остаточні креслення для цього [РЕД. X-FINAL] будуть доступні в B2B до часткового чи повного відвантаження ліфта.
РОБОТИ ЗАМОВНИКА: згідно з документом «ВИМОГИ ДО ЛІФТІВ У ПОВНОМУ КОМПЛЕКТІ».

09-РОБОТИ ЗАМОВНИКА
08-ДЕТАЛЬ ПРИЯМКА
07-ОГОЛОВОК
06-ДЕТАЛЬ ДВЕРНОГО ПРОЄМУ
05-ПЛАН ПРИЯМКА
04-БАЛКА ТА ПІДЙОМНІ ГАКИ
03C-БІЧНИЙ ВЕРТИКАЛЬНИЙ РОЗРІЗ
03B-ДЕТАЛІ КРІПЛЕННЯ У ОГОЛОВКУ
03-БІЧНИЙ ВЕРТИКАЛЬНИЙ РОЗРІЗ
02-БІЧНИЙ ВЕРТИКАЛЬНИЙ РОЗРІЗ
01B-ЕЛЕКТРИЧНА ШАФА
01-ПЛАН
00-ЗМІСТ

F-1-602.rev.4

КРЕСЛЕННЯ	ДАТА	РЕД.
.	2016	0

[1] Розміри, не проставлені на кресленнях, є орієнтовними й не є обов'язковими.

АРКУШ 1/12

ПОСИЛАННЯ: EVO410S4

AC-2016-245664

МОДЕЛЬ ЛІФТА:	
MP GO! EVOLUTION	
МІСТКІСТЬ (осіб)	4
НОМІНАЛЬНА ВАНТАЖОПІДЙОМНІСТЬ (кг)	320
ШВИДКІСТЬ (м/с)	1
ЗУПИНКИ (кількість)	4
ЧАСТОТА (Гц)	50
НАПРУГА (В)	
ТРИФАЗНЕ, 380 В	


ЗАМОВНИК:
МІСЦЕ РОБІТ:

MP LIFTS

01-ПЛАН

ПРИМІТКА: Монтаж виконувати згідно з нашими рекомендаціями на початку Посібника з монтажу нового MP GO

"ВАЖЛИВІ АСПЕКТИ" і розділу 2.12.

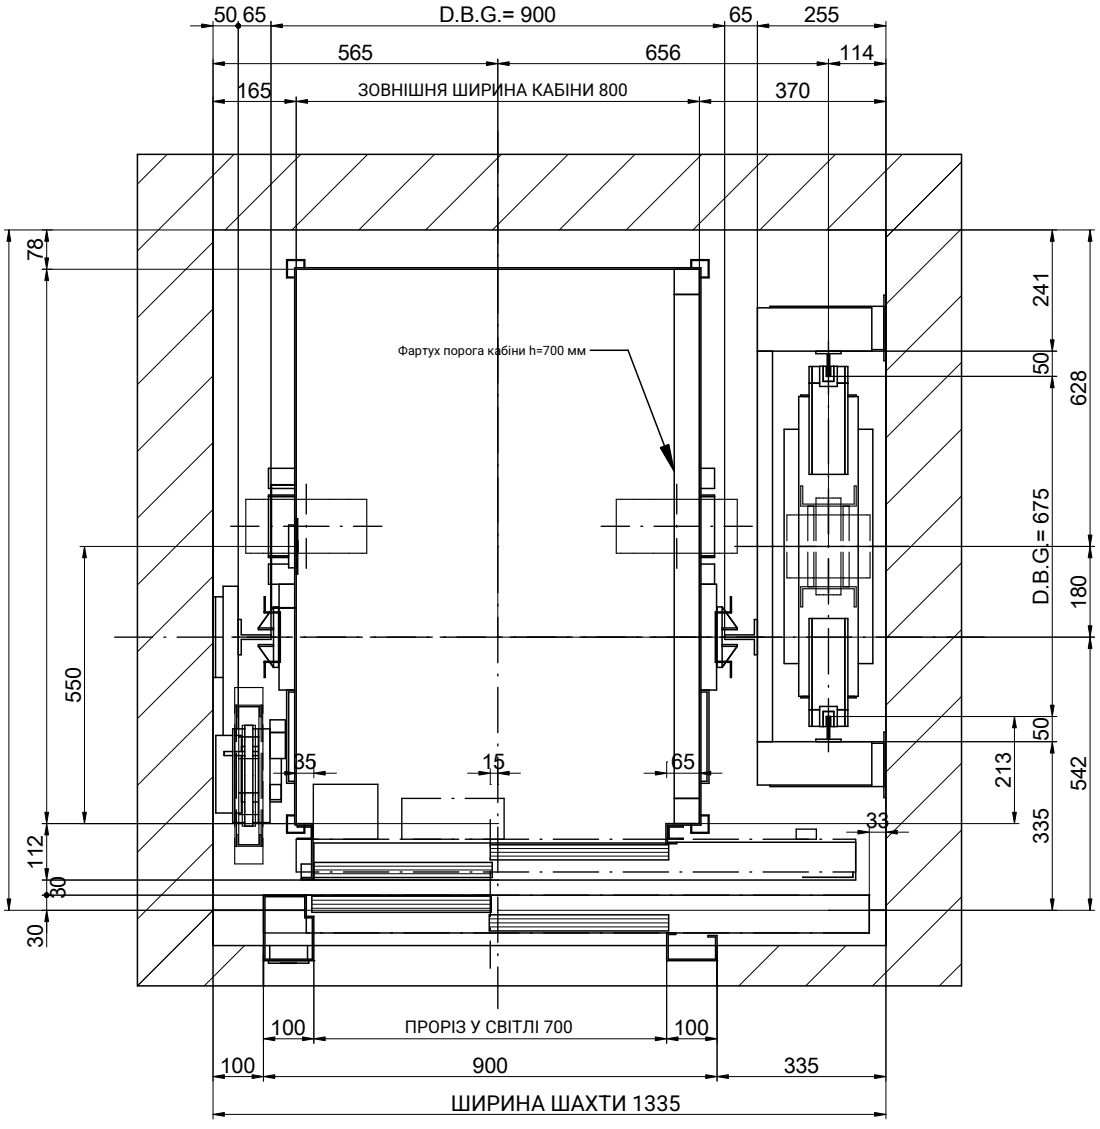

МАСШТАБ[1]: 1:15

F-1-602.rev.4

КРЕСЛЕННЯ	ДАТА	РЕД.
.	2016	0

[1] Розміри, не проставлені на кресленнях, є орієнтовними й не є обов'язковими.

АРКУШ 2/12

ПОСИЛАННЯ: EVO410S4

AC-2016-245664


МОДЕЛЬ ЛІФТА:	
MP GO! EVOLUTION	
МІСТКІСТЬ (осіб)	4
НОМІНАЛЬНА ВАНТАЖОПІДЙОМНІСТЬ (кг)	320
ШВИДКІСТЬ (м/с)	1
ЗУПИНКИ (кількість)	4
ЧАСТОТА (Гц)	50
НАПРУГА (В)	
ТРИФАЗНЕ, 380 В	

ЗАМОВНИК:

МІСЦЕ РОБІТ:

MP LIFTS

01В-ЕЛЕКТРИЧНА ШАФА

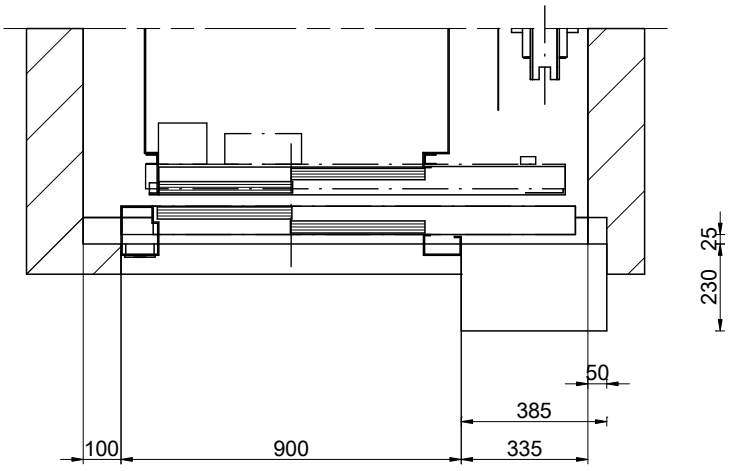

МАСШТАБ[1]: 1:20

F-1-602.rev.4

КРЕСЛЕННЯ	ДАТА	РЕД.
.	2016	0

[1] Розміри, не проставлені на кресленнях, є орієнтовними й не є обов'язковими.

АРКУШ 3/12

ПОСИЛАННЯ: EVO410S4

AC-2016-245664


МОДЕЛЬ ЛІФТА: MP GO! EVOLUTION	
МІСТКІСТЬ (осіб)	4
НОМІНАЛЬНА ВАНТАЖОПІДЙОМНІСТЬ (кг)	320
ШВИДКІСТЬ (м/с)	1
ЗУПИНКИ (кількість)	4
ЧАСТОТА (Гц)	50
НАПРУГА (В) TRIFAZNE, 380 В	

ЗАМОВНИК:

МІСЦЕ РОБІТ:

MP LIFTS

02-БІЧНИЙ ВЕРТИКАЛЬНИЙ РОЗРІЗ

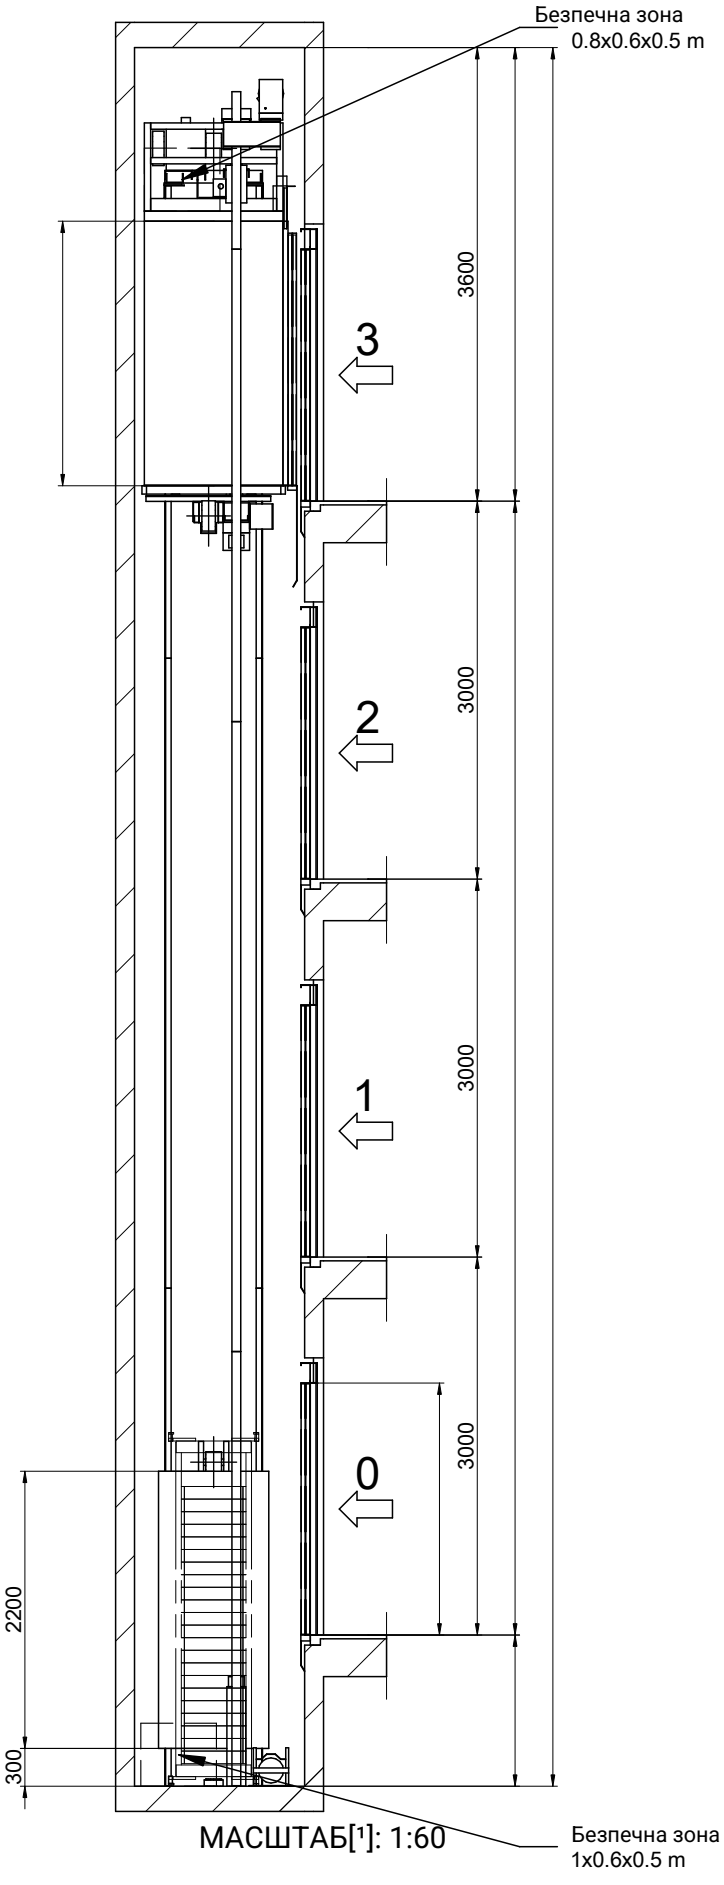

МАСШТАБ[1]: 1:60

MP LIFTS

AC-2016-245664

4/12

EVO410S4


MP GO! EVOLUTION

4	4	50
320		
1		

.	2016	0

F-1-602.rev.4

03-БІЧНИЙ ВЕРТИКАЛЬНИЙ РОЗРІЗ

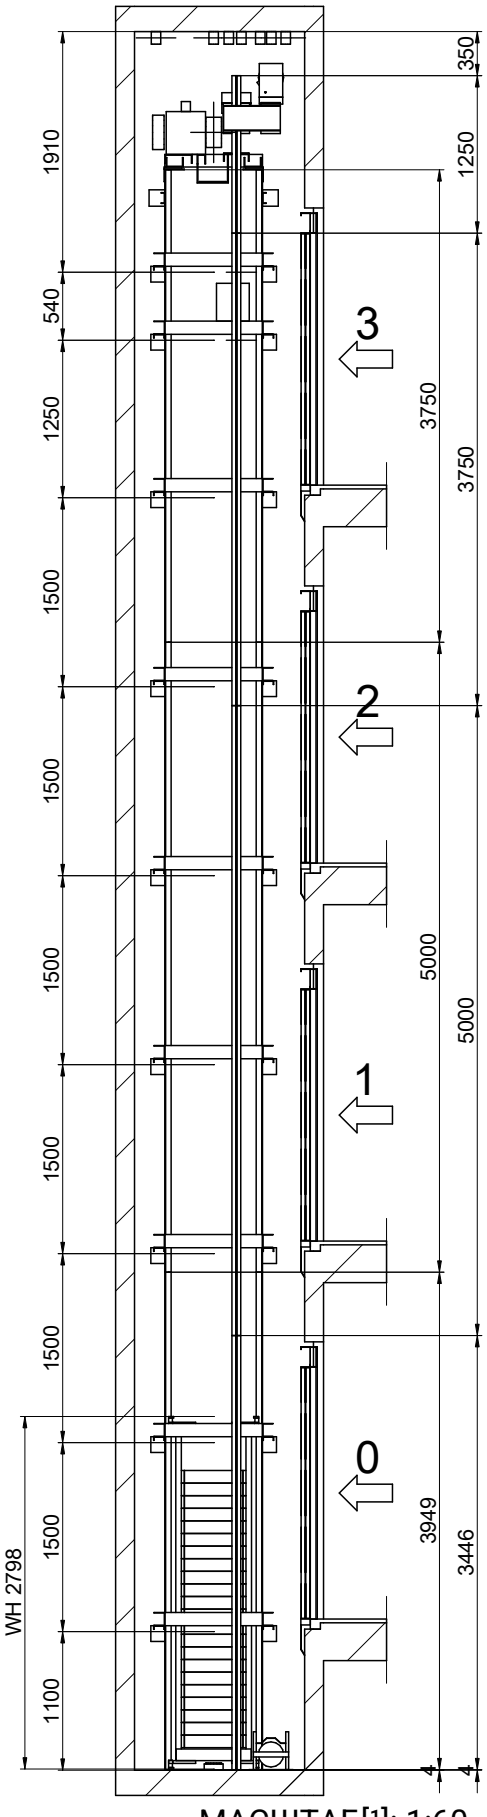


МАСШТАБ[1]: 1:60


F-1-602.rev.4	.	2016	0			MP LIFTS
				MP GO! EVOLUTION	EVO410S4	AC-2016-245664 5/12
				4		
				320		
				1		
				4		
				50		

ПЕРШУ СЕКЦІЮ НАПРЯМНОЇ КАБІНИ ТРЕБА ОБРІЗАТИ
Lc=3750 - 3446=304 мм.
ПЕРША СЕКЦІЯ ПРОТИВАГИ ТРЕБА ОБРІЗАТИ
Lc=5000 - 3949=1051 мм.

03В-ДЕТАЛІ КРІПЛЕННЯ У ОГОЛОВКУ

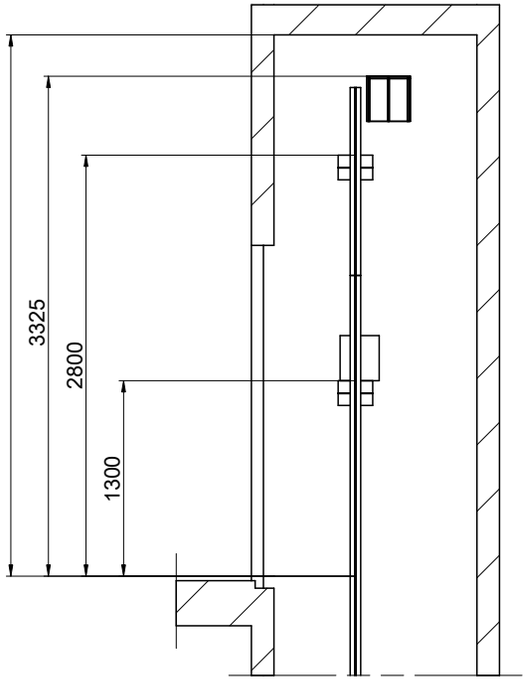

СТІНА, ПРОТИЛЕЖНА ПРОТИВАЗІ
МАСШТАБ[1]: 1:50

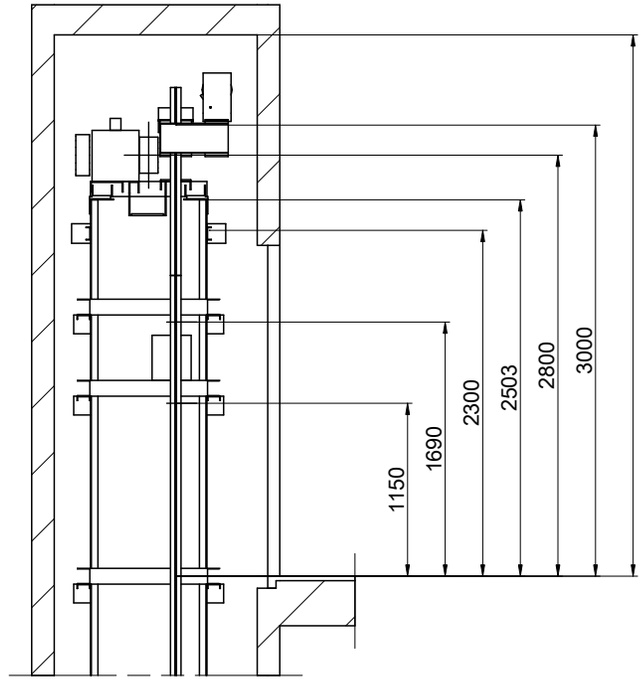

СТІНА ПРОТИВАГИ
МАСШТАБ[1]: 1:50

F-1-602.rev.4

КРЕСЛЕННЯ	ДАТА	РЕД.
.	2016	0

МОДЕЛЬ ЛІФТА:	
MP GO! EVOLUTION	
МІСТКІСТЬ (осіб)	4
НОМІНАЛЬНА ВАНТАЖОПІДЙОМНІСТЬ (кг)	320
ШВИДКІСТЬ (м/с)	1
ЗУПИНКИ (кількість)	4
ЧАСТОТА (Гц)	50
НАПРУГА (В)	
ТРИФАЗНЕ, 380 В	

[1] Розміри, не проставлені на кресленнях, є орієнтовними й не є обов'язковими.

АРКУШ 6/12


ПОСИЛАННЯ:
EVO410S4

AC-2016-245664

ЗАМОВНИК:
МІСЦЕ РОБІТ:

MP LIFTS

03С-БІЧНИЙ ВЕРТИКАЛЬНИЙ РОЗРІЗ

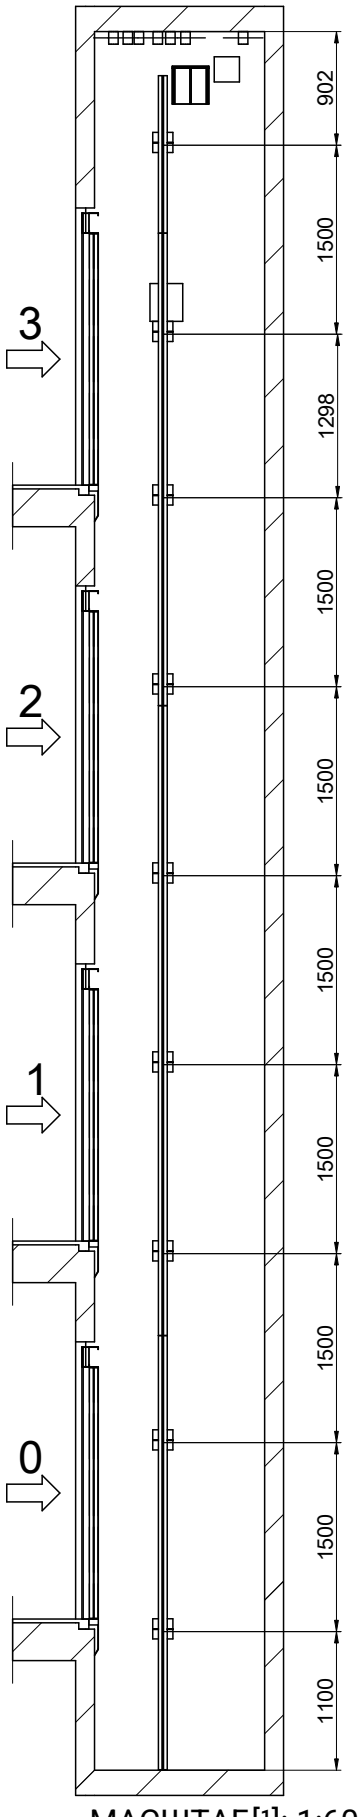

МАСШТАБ[1]: 1:60

MP LIFTS

AC-2016-245664

7/12

EVO410S4

MP GO! EVOLUTION


4		
320		
1		
4		
50		

. 2016 0

F-1-602.rev.4

04-БАЛКА ТА ПІДЙОМНІ ГАКИ

ПОЛОЖЕННЯ ЗНІМНИХ ПІДЙОМНИХ ГАКІВ, ЩО ВИТРИМУЮТЬ 1000 кг КОЖЕН, НАДАЄ ЗАБУДОВНИК (РЕКОМЕНДОВАНЕ ПОЛОЖЕННЯ ГАКІВ)

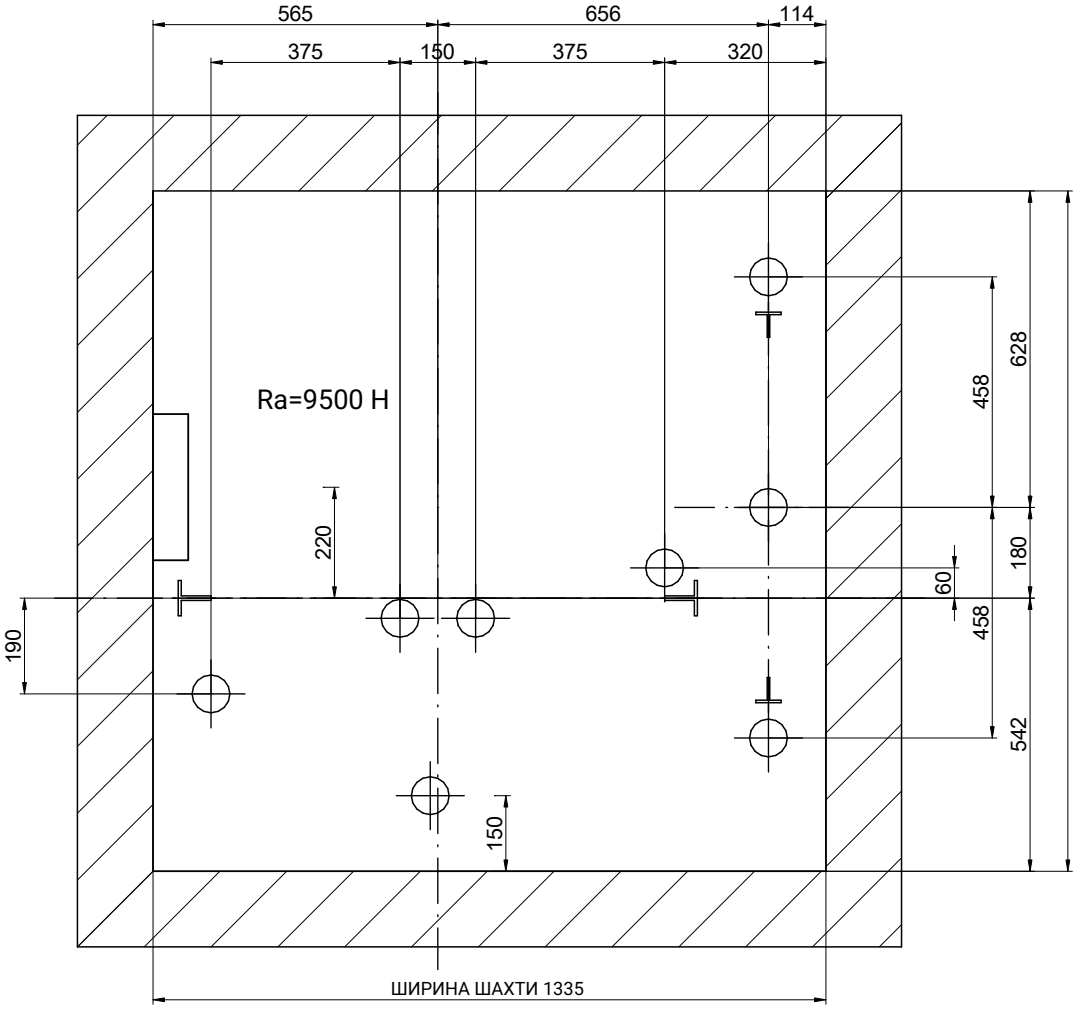

МАСШТАБ[1]: 1:15

F-1-602.rev.4

КРЕСЛЕННЯ	ДАТА	РЕД.
.	2016	0

[1] Розміри, не проставлені на кресленнях, є орієнтовними й не є обов'язковими.

АРКУШ 8/12

ПОСИЛАННЯ: EVO410S4

AC-2016-245664


МОДЕЛЬ ЛІФТА:	
MP GO! EVOLUTION	
МІСТКІСТЬ (осіб)	4
НОМІНАЛЬНА ВАНТАЖОПІДЙОМНІСТЬ (кг)	320
ШВИДКІСТЬ (м/с)	1
ЗУПИНКИ (кількість)	4
ЧАСТОТА (Гц)	50
НАПРУГА (В)	
ТРИФАЗНЕ, 380 В	

ЗАМОВНИК:

МІСЦЕ РОБІТ:

MP LIFTS

05-ПЛАН ПРИЯМКА

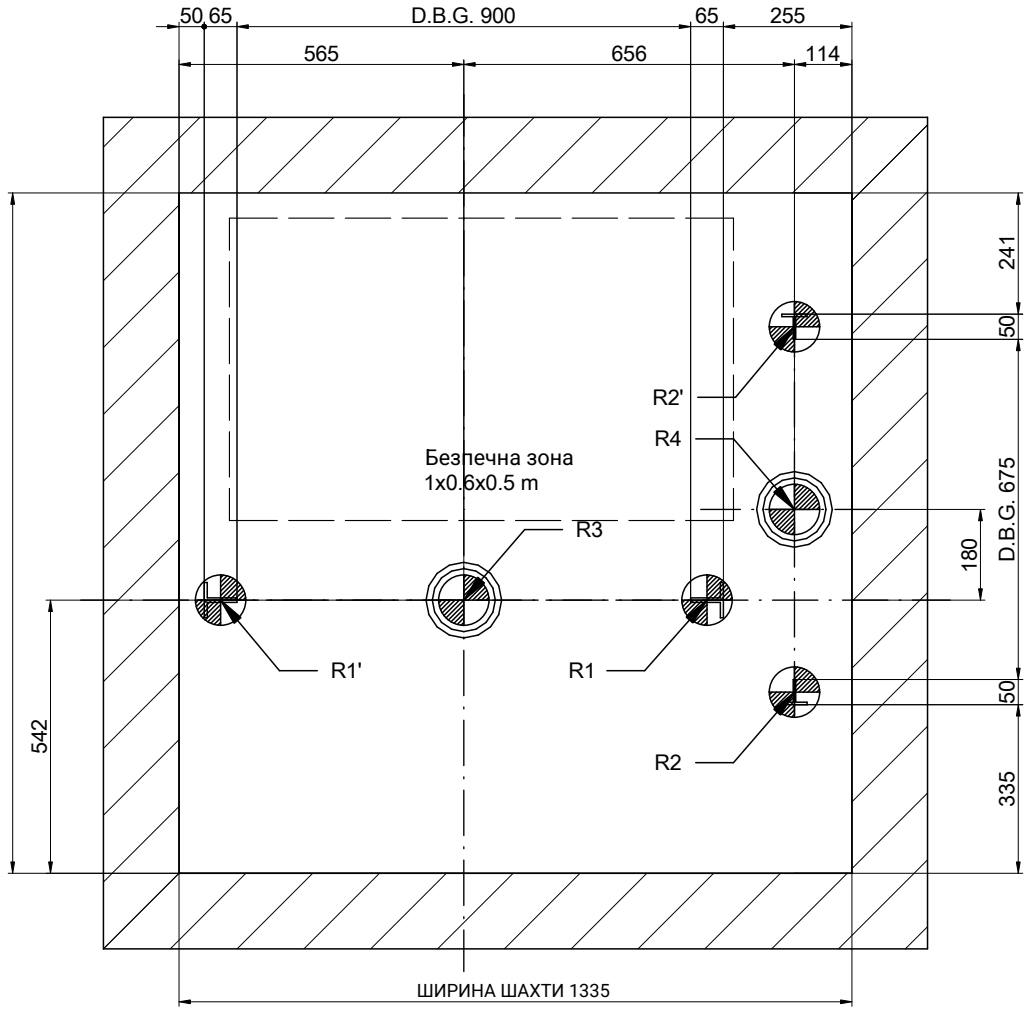

МАСШТАБ[1]: 1:15

F-1-602.rev.4

КРЕСЛЕННЯ	ДАТА	РЕД.
.	2016	0

[1] Розміри, не проставлені на кресленнях, є орієнтовними й не є обов'язковими.

АРКУШ 9/12

ПОСИЛАННЯ: EVO410S4

AC-2016-245664


МОДЕЛЬ ЛІФТА:	
MP GO! EVOLUTION	
МІСТКІСТЬ (осіб)	4
НОМІНАЛЬНА ВАНТАЖОПІДЙОМНІСТЬ (кг)	320
ШВИДКІСТЬ (м/с)	1
ЗУПИНКИ (кількість)	4
ЧАСТОТА (Гц)	50
НАПРУГА (В)	
ТРИФАЗНЕ, 380 В	

ЗАМОВНИК:

МІСЦЕ РОБІТ:


MP LIFTS

06-ДЕТАЛЬ ДВЕРНОГО ПРОЄМУ

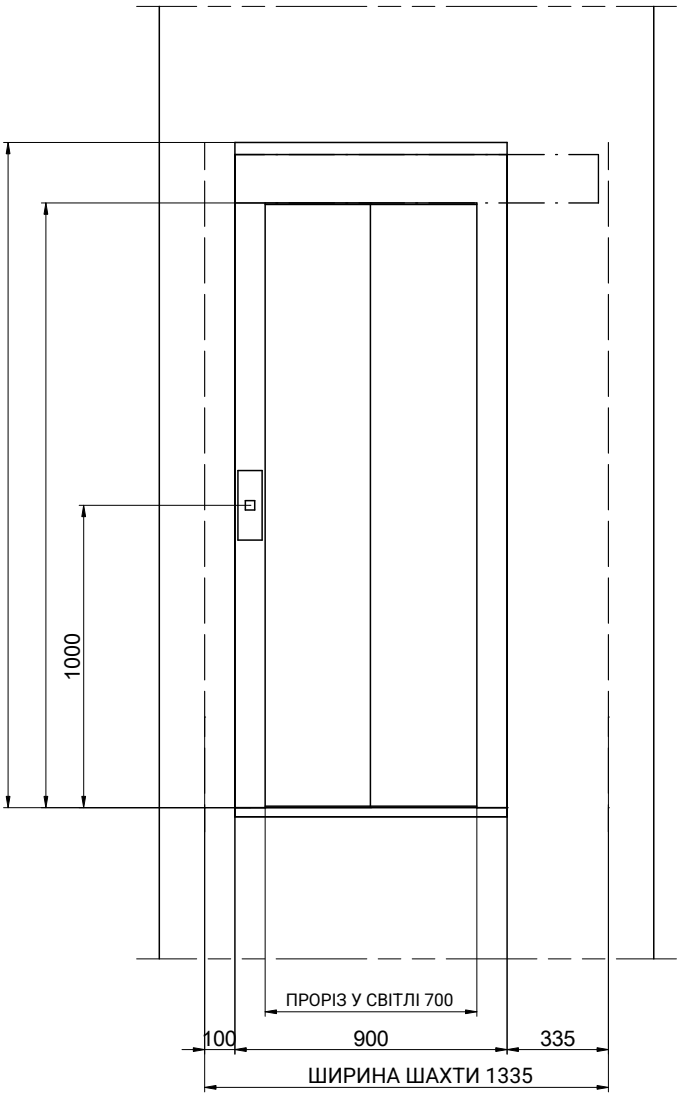

МАСШТАБ[1]: 1:25

[3] Заглиблення під поріг
[2] Заглиблення під стояки

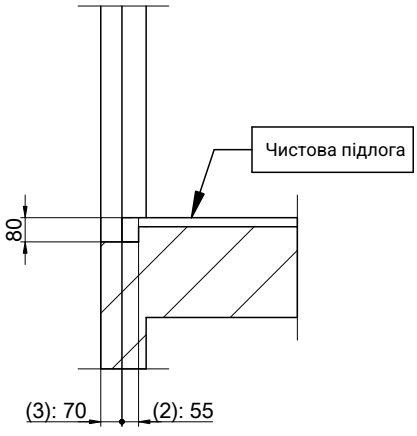

МАСШТАБ[1]: 1:25

F-1-602.rev.4

КРЕСЛЕННЯ	ДАТА	РЕД.
.	2016	0

[1] Розміри, не проставлені на кресленнях, є орієнтовними й не є обов'язковими.

АРКУШ 10/12

ПОСИЛАННЯ: EVO410S4


AC-2016-245664

МОДЕЛЬ ЛІФТА:	
MP GO! EVOLUTION	
МІСТКІСТЬ (осіб)	4
НОМІНАЛЬНА ВАНТАЖОПІДЙОМНІСТЬ (кг)	320
ШВИДКІСТЬ (м/с)	1
ЗУПИНКИ (кількість)	4
ЧАСТОТА (Гц)	50
НАПРУГА (В)	
ТРИФАЗНЕ, 380 В	

ЗАМОВНИК:
МІСЦЕ РОБІТ:

MP LIFTS

07-ОГОЛОВОК

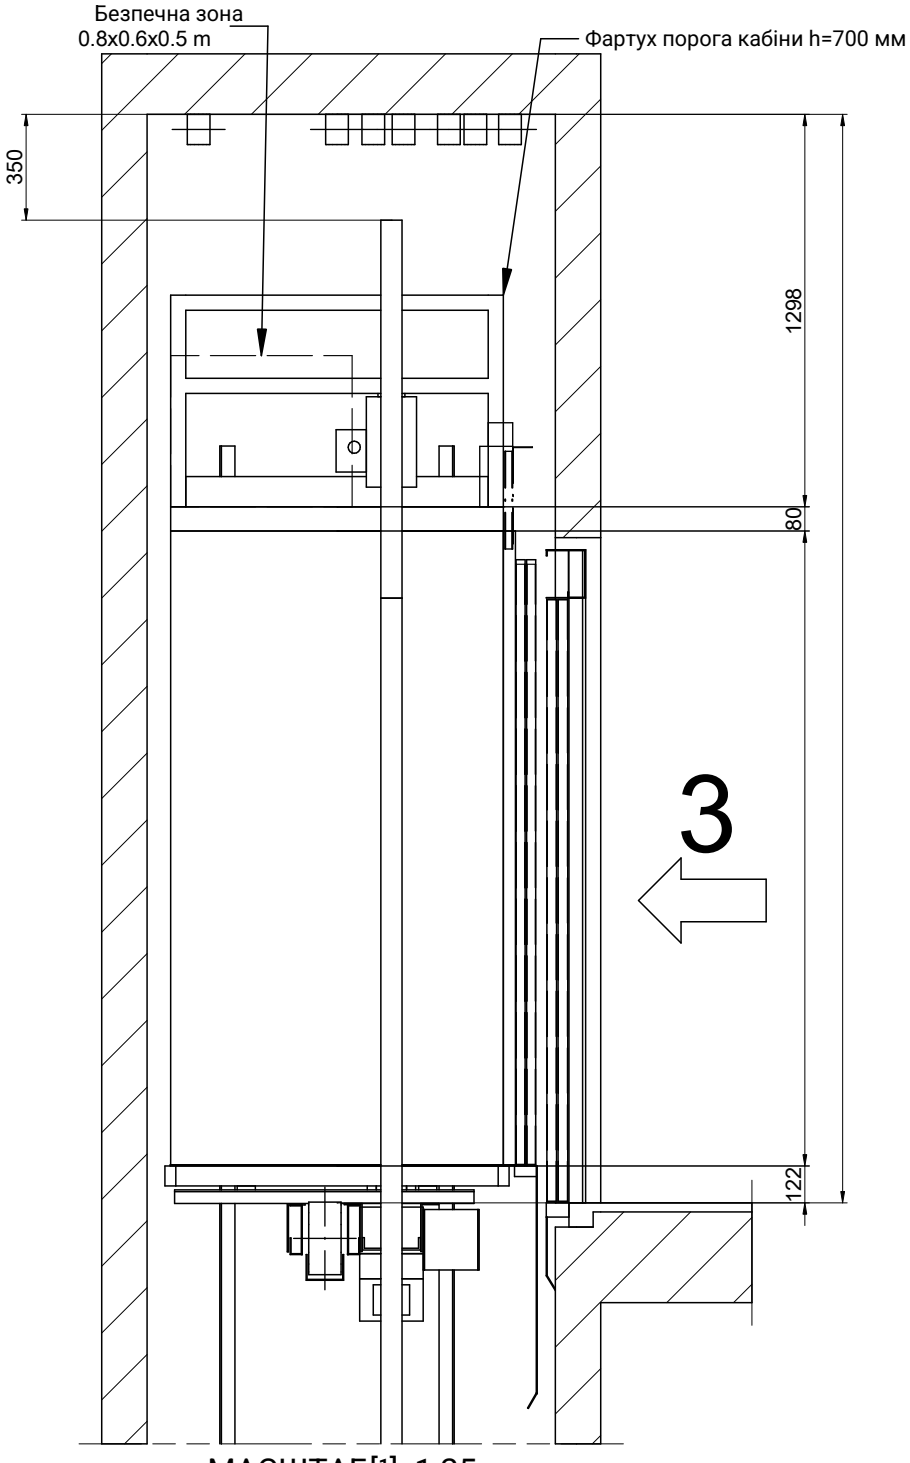

МАСШТАБ[1]: 1:25

F-1-602.rev.4

КРЕСЛЕННЯ	ДАТА	РЕД.
.	2016	0

[1] Розміри, не проставлені на кресленнях, є орієнтовними й не є обов'язковими.

АРКУШ 11/12

ПОСИЛАННЯ: EVO410S4

AC-2016-245664

МОДЕЛЬ ЛІФТА: MP GO! EVOLUTION	
МІСТКІСТЬ (осіб)	4
НОМІНАЛЬНА ВАНТАЖОПІДЙОМНІСТЬ (кг)	320
ШВИДКІСТЬ (м/с)	1
ЗУПИНКИ (кількість)	4
ЧАСТОТА (Гц)	50
НАПРУГА (В) TRIFAZNE, 380 В	

ЗАМОВНИК:

МІСЦЕ РОБІТ:

MP LIFTS