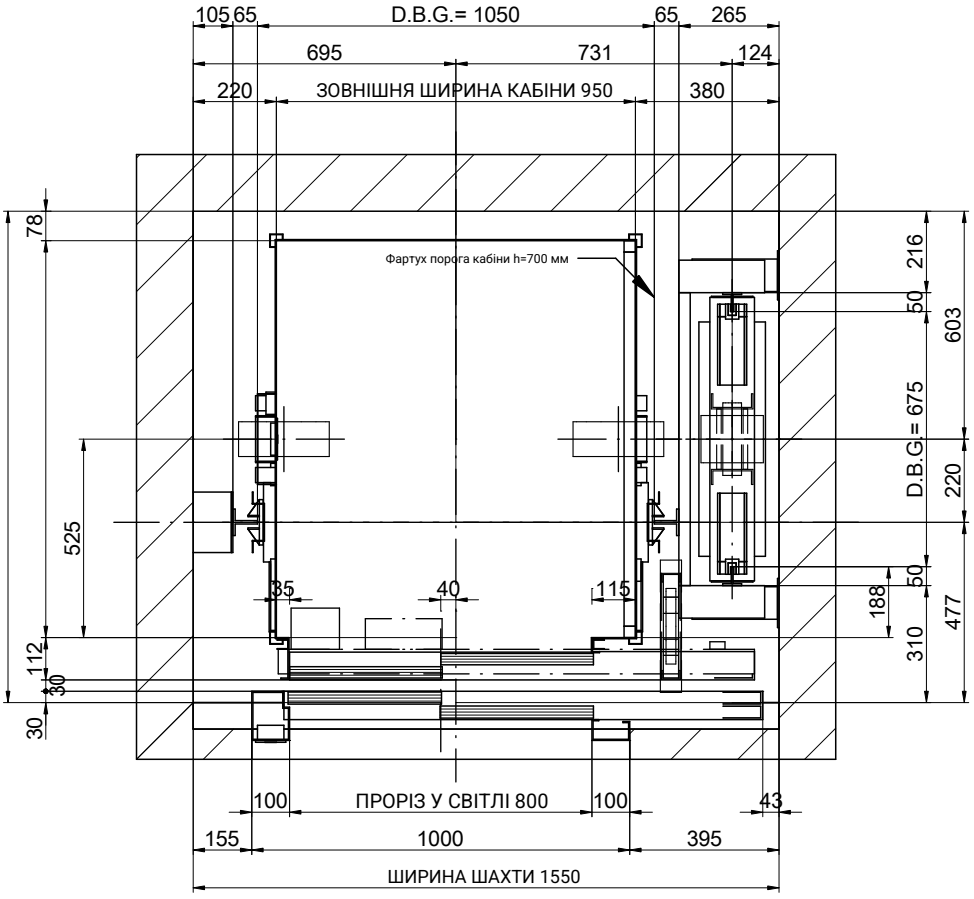


ВИД ЗВЕРХУ

МАСШТАБ[1]: 1:20

На плані показано рекомендовані розміри шахти.
Для мінімальних розмірів ширину шахти можна зменшити на 100 мм

F-1-602.rev.4

КРЕСЛЕННЯ	ДАТА	РЕД.
MP	2011	0

[1] Розміри, не проставлені на кресленнях, є орієнтовними й не є обов'язковими.

АРКУШ 1/5


ПОСИЛАННЯ:
.
.

МОДЕЛЬ ЛІФТА:	
MP610GO!	
МІСТКІСТЬ (осіб)	5
НОМІНАЛЬНА ВАНТАЖОПІДЙОМНІСТЬ (кг)	375
ШВИДКІСТЬ (м/с)	1
ЗУПИНКИ (кількість)	6
ЧАСТОТА (Гц)	50
НАПРУГА (В)	
ТРИФАЗНЕ, 380 В	

ЗАМОВНИК: .
МІСЦЕ РОБІТ:
.
.

MP

БІЧНИЙ ВЕРТИКАЛЬНИЙ РОЗРІЗ

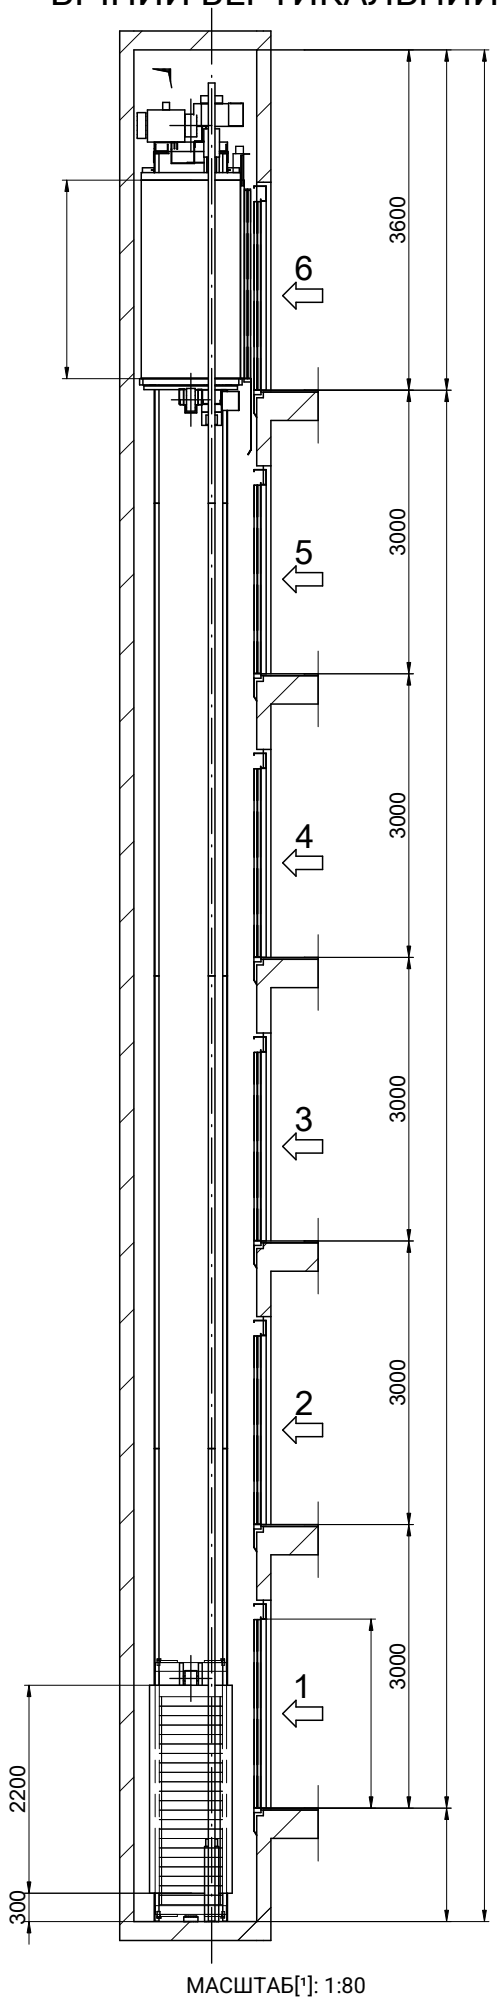

МАСШТАБ[1]: 1:80

MP


2/5

MP	2011	0	
MP610GO!			
			5
			375
			1
			6
			50

F-1-602.rev.4

Підлога гладка й рівна, захищена від просочування води. (EN81-1:98, 5.7.3.1)
Передбачити пристрій доступу до приямка. (EN81-1:98, 5.7.3.2)
Пристрій зупинки. (EN81-1:98, 5.7.3.4)
Електроживлення. (EN81-1:98, 5.7.3.4)
Вимикач освітлення, спарений з шафою. (EN81-1:98, 5.7.3.4)
Телефонна розетка (крім Fonotec) (EN81-1:98, 5.10)

ПОЛОЖЕННЯ ЗНІМНИХ ПІДЙОМНИХ
ГАКІВ, ЩО ВИТРИМУЮТЬ
1000 кг КОЖЕН, НАДАЄ
ЗАБУДОВНИК

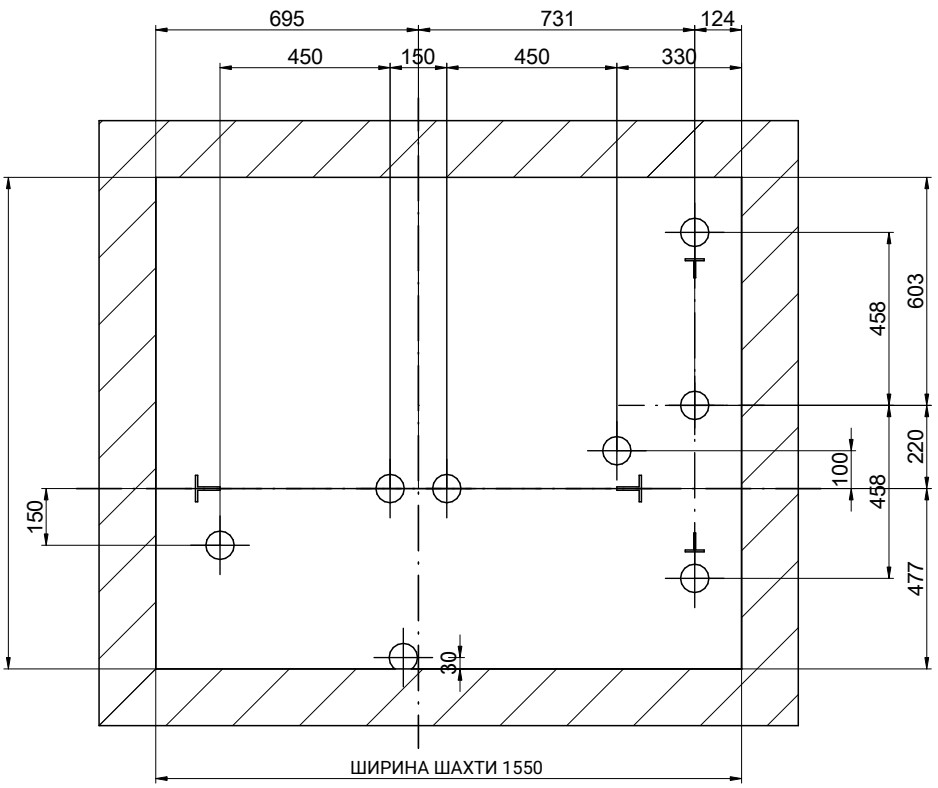

БАЛКА ТА ПІДЙОМНІ ГАКИ

МАСШТАБ[1]: 1:20

F-1-602.rev.4

КРЕСЛЕННЯ	ДАТА	РЕД.
MP	2011	0

[1] Розміри, не проставлені на кресленнях, є орієнтовними й не є обов'язковими.

АРКУШ 3/5

ПОСИЛАННЯ:
.

.


МОДЕЛЬ ЛІФТА:	
MP610GO!	
МІСТКІСТЬ (осіб)	5
НОМІНАЛЬНА ВАНТАЖОПІДЙОМНІСТЬ (кг)	375
ШВИДКІСТЬ (м/с)	1
ЗУПИНКИ (кількість)	6
ЧАСТОТА (Гц)	50
НАПРУГА (В)	
ТРИФАЗНЕ, 380 В	

ЗАМОВНИК: .

МІСЦЕ РОБІТ:
.
.

MP

R1:15000 N
R1':15000 N
R2:15000 N
R2':16000 N
R3:55000 N
R4:46000 N
N:1000 N
T:500 N

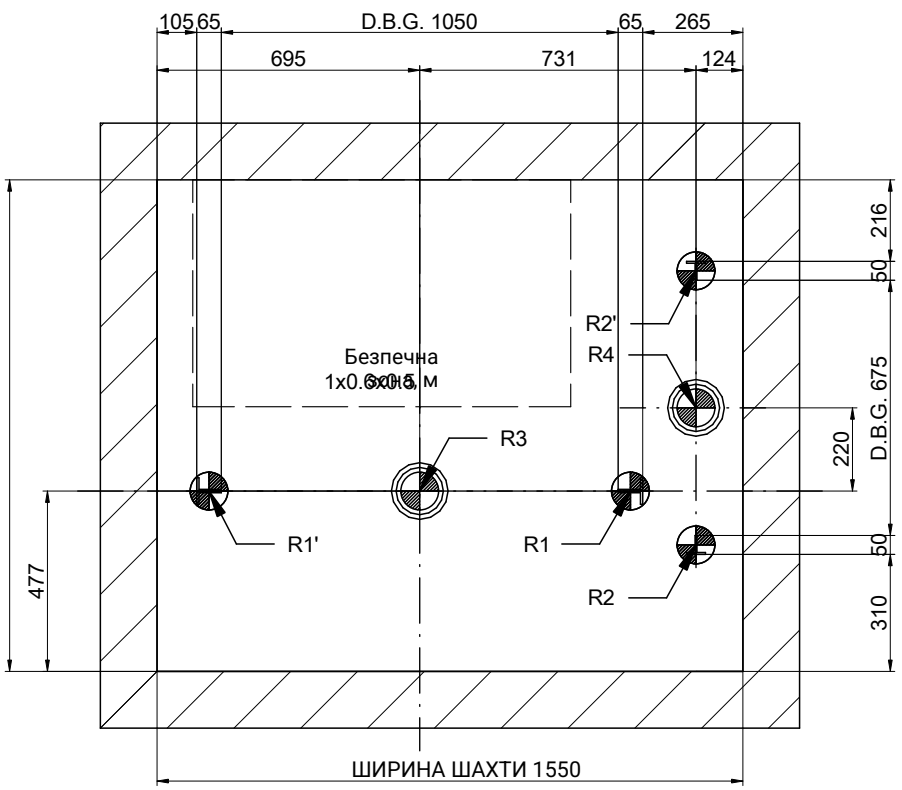

ПЛАН ПРИЯМКА

МАСШТАБ[1]: 1:20

F-1-602.rev.4

КРЕСЛЕННЯ	ДАТА	РЕД.
MP	2011	0

[1] Розміри, не проставлені на кресленнях, є орієнтовними й не є обов'язковими.

АРКУШ 4/5


ПОСИЛАННЯ:
.

.

МОДЕЛЬ ЛІФТА:	
MP610GO!	
МІСТКІСТЬ (осіб)	5
НОМІНАЛЬНА ВАНТАЖОПІДЙОМНІСТЬ (кг)	375
ШВИДКІСТЬ (м/с)	1
ЗУПИНКИ (кількість)	6
ЧАСТОТА (Гц)	50
НАПРУГА (В)	
ТРИФАЗНЕ, 380 В	

ЗАМОВНИК: .
МІСЦЕ РОБІТ:
.
.

MP

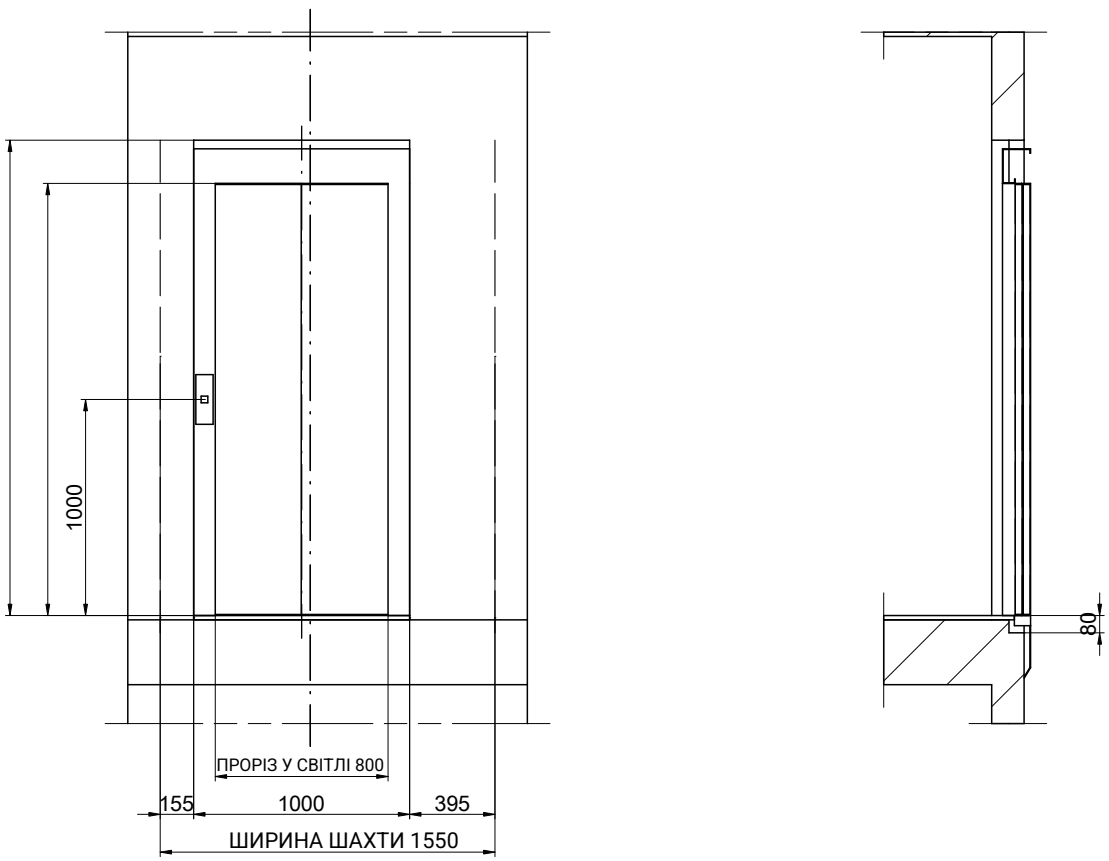

ДЕТАЛЬ ДВЕРНОГО ПРОЄМУ

МАСШТАБ[1]: 1:35

F-1-602.rev.4

КРЕСЛЕННЯ	ДАТА	РЕД.
MP	2011	0

[1] Розміри, не проставлені на кресленнях, є орієнтовними й не є обов'язковими.

АРКУШ 5/5

ПОСИЛАННЯ:
.

.

МОДЕЛЬ ЛІФТА:	
MP610GO!	
МІСТКІСТЬ (осіб)	5
НОМІНАЛЬНА ВАНТАЖОПІДЙОМНІСТЬ (кг)	375
ШВИДКІСТЬ (м/с)	1
ЗУПИНКИ (кількість)	6
ЧАСТОТА (Гц)	50
НАПРУГА (В)	
ТРИФАЗНЕ, 380 В	

ЗАМОВНИК: .

МІСЦЕ РОБІТ:
.
.

MP