


МАСШТАБ 1:100

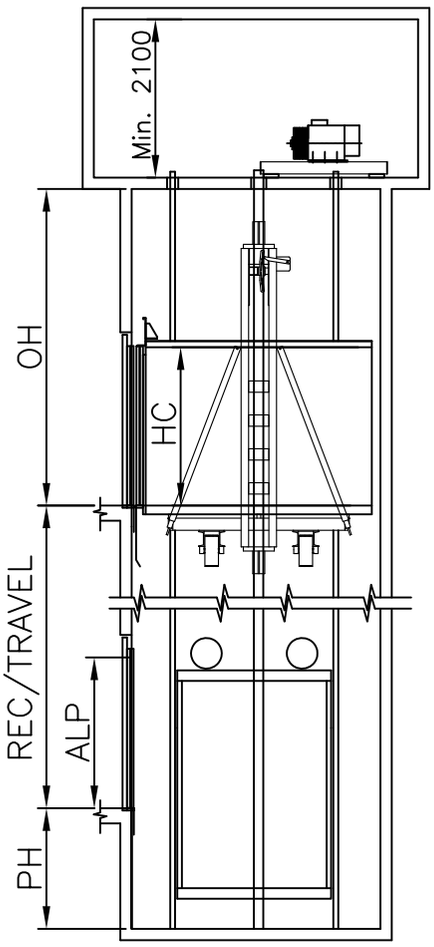

МАСШТАБ 1:50

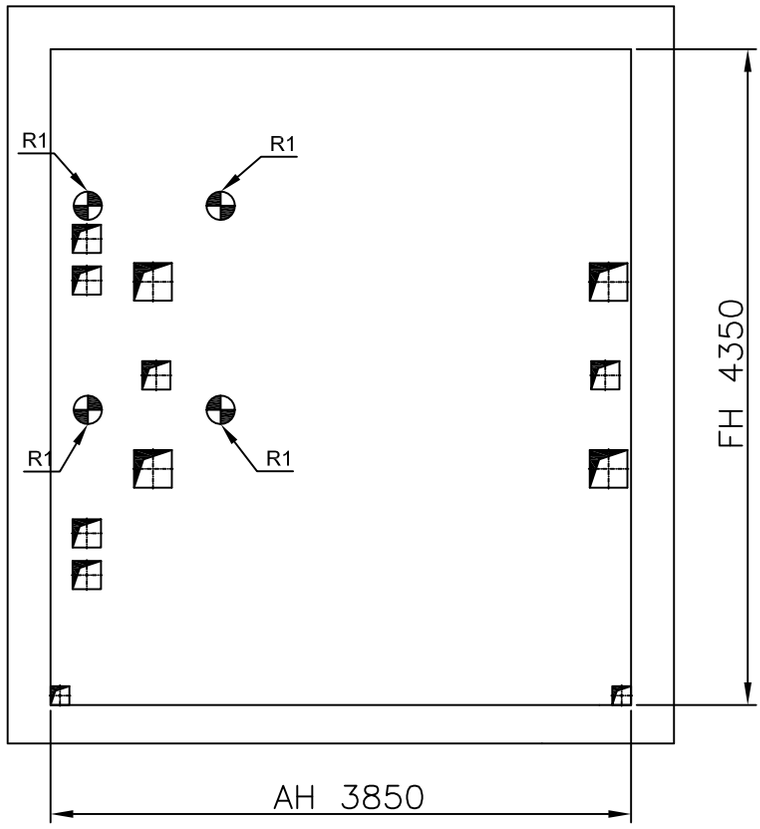

МАСШТАБ 1:50

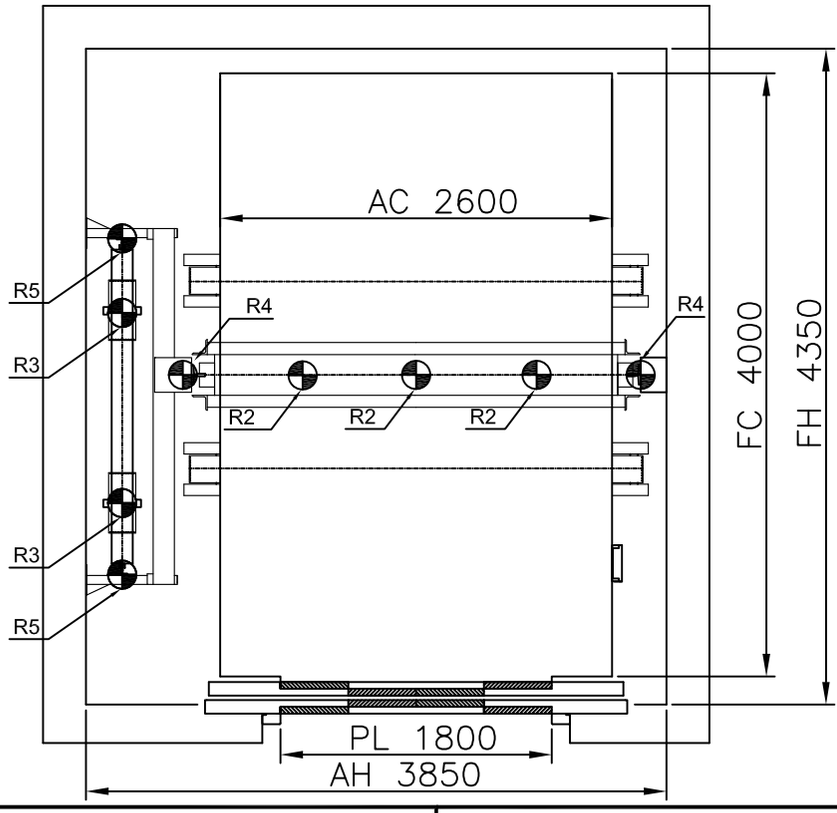

НАВАНТАЖЕННЯ НА ШАХТУ		
R1	НАВАНТАЖЕННЯ НА ПЛИТУ	101500 N
R2	НАВАНТАЖЕННЯ НА БУФЕР КАБІНИ	150000 N
R3	НАВАНТАЖЕННЯ НА БУФЕР ПРОТИВАГИ	109333 N
R4	НАВАНТАЖЕННЯ НА НАПРЯМНУ КАБІНИ	109760 N
R5	НАВАНТАЖЕННЯ НА НАПРЯМНУ ПРОТИВАГИ	1650 N
Sx	РЕАКЦІЇ НАПРЯМНИХ Sx	11800 N
Sy	РЕАКЦІЇ НАПРЯМНИХ Sy	8890 N

MP8005 GO! "C"

6000 Kg	0.5 m/s	
80 P.	GO!	
ПРИЯМОК	ОГОЛОВОК	
1600	4200	30 Kw

LIFTPORTAL™ Іспанська якість і монтаж під ключ www.mplifts.com.ua +38 (063) 283-31-48