

МАСШТАБ 1:100

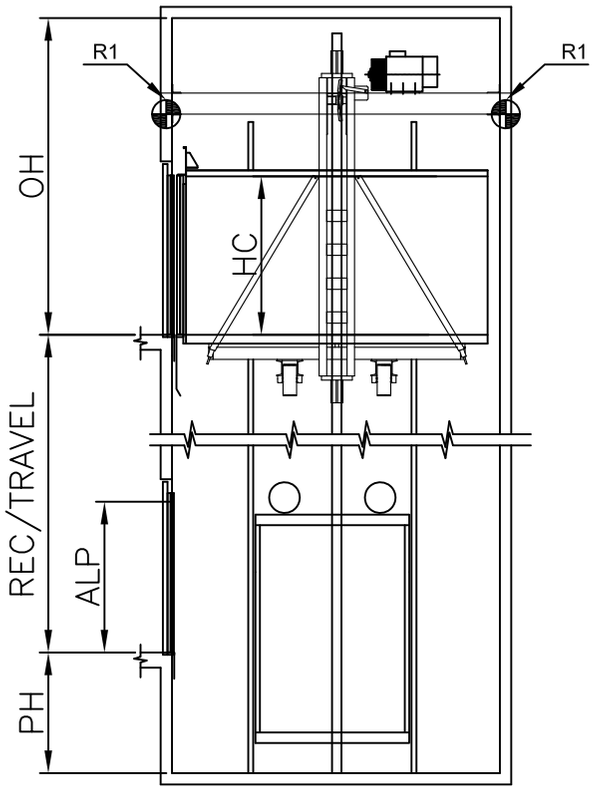

МАСШТАБ 1:50

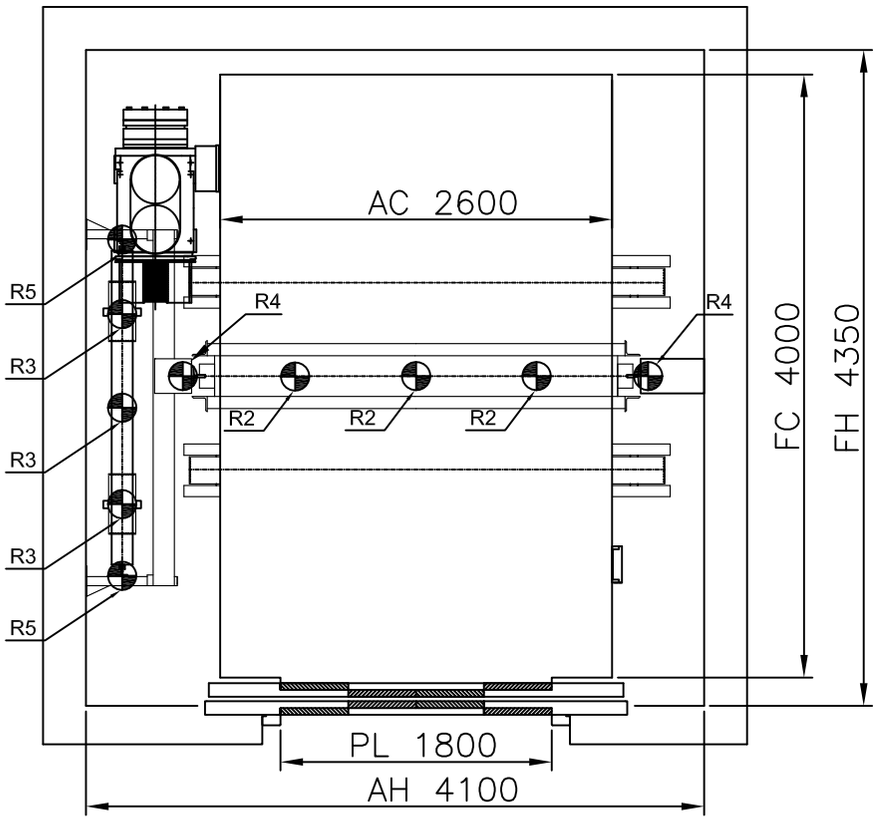

	НАВАНТАЖЕННЯ НА ШАХТУ	
R1	НАВАНТАЖЕННЯ НА СТІНУ	110000 N
R2	НАВАНТАЖЕННЯ НА БУФЕР КАБІНИ	150000 N
R3	НАВАНТАЖЕННЯ НА БУФЕР ПРОТИВАГИ	109333 N
R4	НАВАНТАЖЕННЯ НА НАПРЯМНУ КАБІНИ	109760 N
R5	НАВАНТАЖЕННЯ НА НАПРЯМНУ ПРОТИВАГИ	1650 N
Sx	РЕАКЦІЇ НАПРЯМНИХ Sx	11800 N
Sy	РЕАКЦІЇ НАПРЯМНИХ Sy	8890 N

MP8005 GO! "S"

6000 Kg	0.5 m/s
80 P.	GO!

ПРИЯМОК	ОГОЛОВОК
1600	4200

30 Kw