
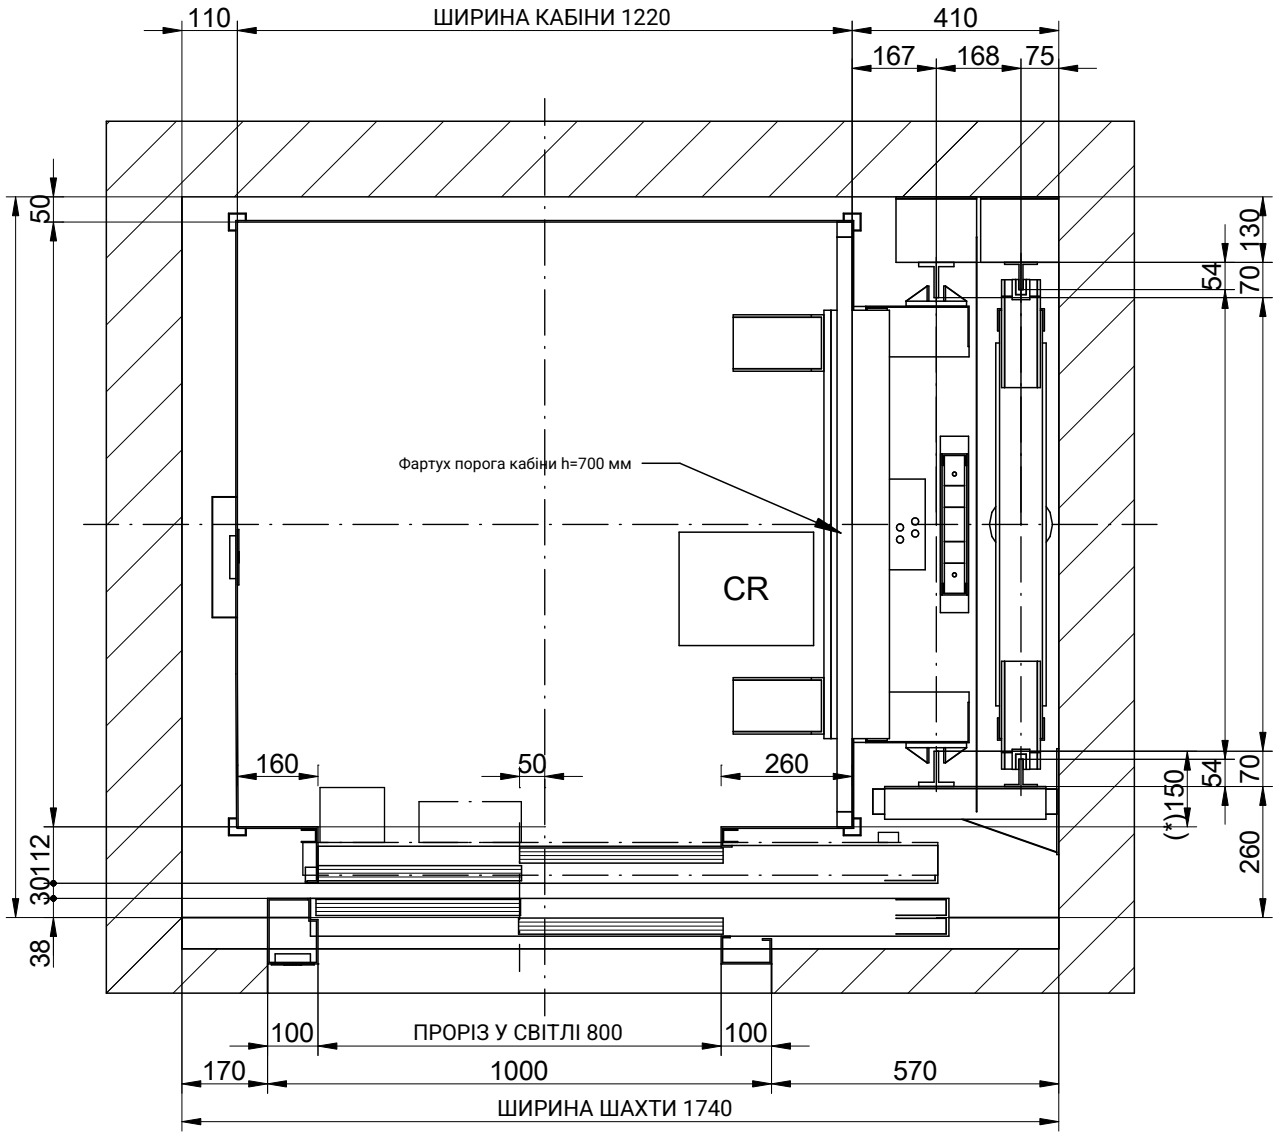


ВИД ЗВЕРХУ

МАСШТАБ(¹): 1:15

(*) Розмір збірки підлоги кабіни
CR: Ревізійна коробка.

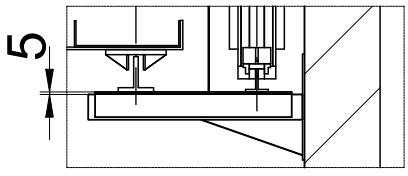

БЕЗ МАСШТАБУ

F-1-602.rev.3

(¹) Розміри, не проставлені на кресленнях, є орієнтовними й не є обов'язковими.

ЗУПИНКИ (кільк.)	6
ВАНТАЖОПІДЙОМНІСТЬ (КІЛЬК. ОСІБ)	8
НОМІНАЛЬНА ВАНТАЖОПІДЙОМНІСТЬ (кг)	630

РЕД. 1

ПОСИЛАННЯ:

	ДАТА	НАЗВА
КРЕСЛЕННЯ	2011	MP
ПЕРЕВІРЕНО		
ЗАТВЕРДЖЕНО		

ЗАМОВНИК: .

МІСЦЕ РОБІТ:

.

.


НАПРУГА (В)
ТРИФАЗНЕ, 380 В
ЧАСТОТА (Гц)
50

MP

МОДЕЛЬ ЛІФТА: MP810GO!FLEX1

ШВИДКІСТЬ (м/с):

БІЧНИЙ ВЕРТИКАЛЬНИЙ РОЗРІЗ

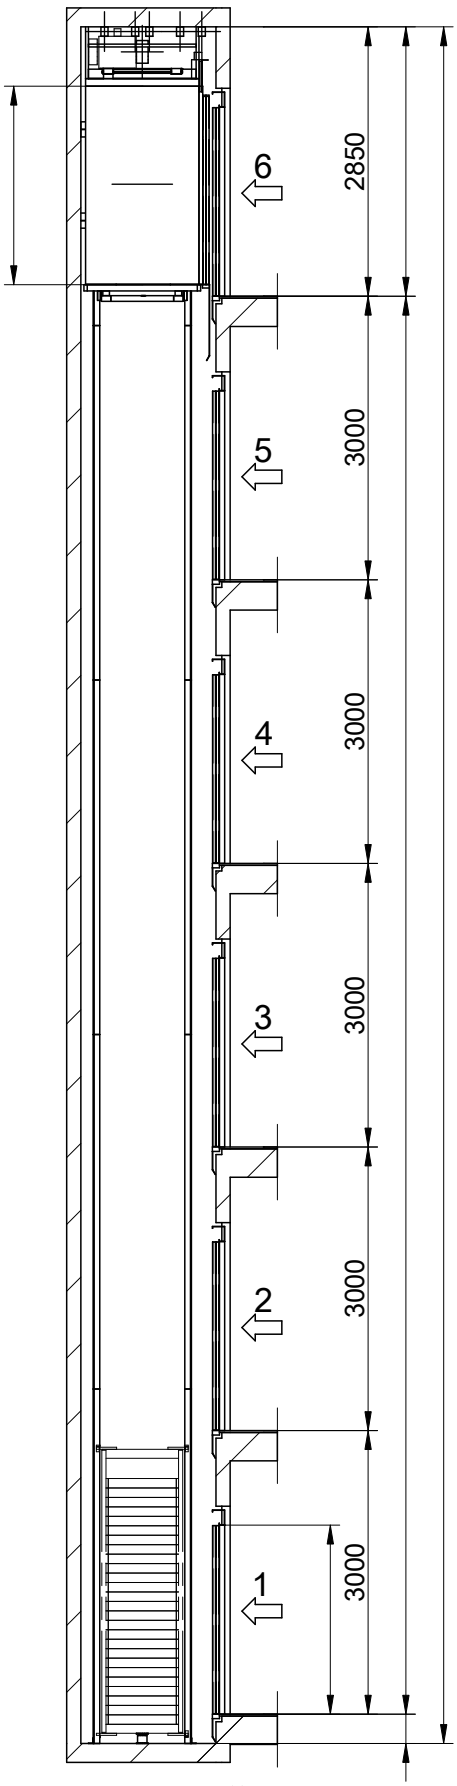

МАСШТАБ(1): 1:80

MP810GO!FLEX1

50

6
8
630

MP


2011

MP

F-1-602.rev.3

Підлога гладка й рівна, захищена від просочування води. (EN81-1:98, 5.7.3.1)
Передбачити пристрій доступу до приямка (EN81-1:98, 5.7.3.2)
Пристрій зупинки (EN81-1:98, 5.7.3.4)
Електроживлення (EN81-1:98, 5.7.3.4)
Вимикач освітлення, спарений з шафою. (EN81-1:98, 5.7.3.4)
Телефонна розетка (крім Fonotec) (EN81-1:98, 5.10)

ПІДЙОМНІ ГАКИ
ВИТРИМУЮТЬ
1000 кг КОЖЕН, НАДАЄ
ЗАБУДОВНИК

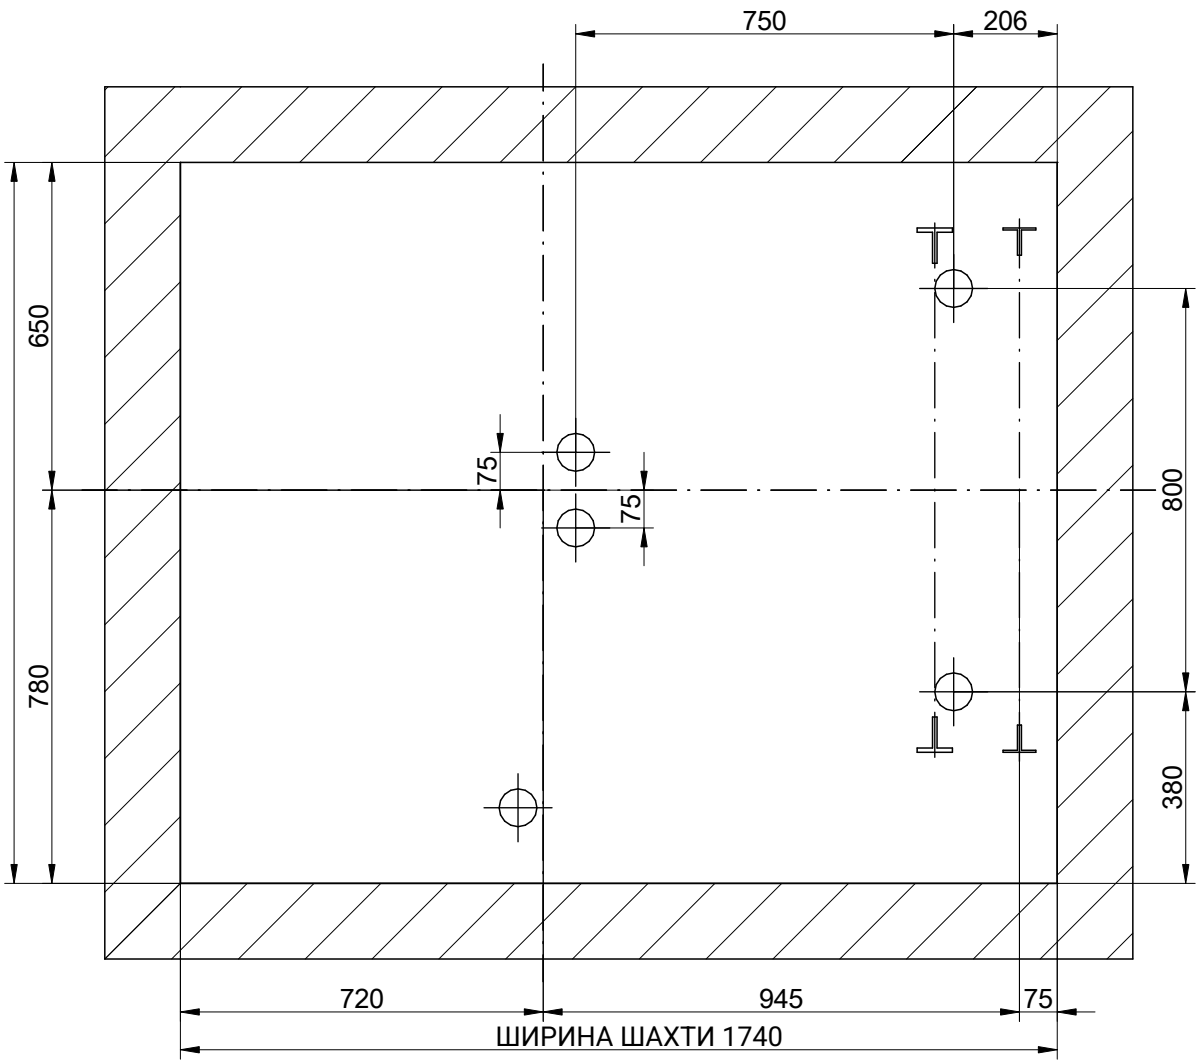

БАЛКА ТА ПІДЙОМНІ ГАКИ

МАСШТАБ(¹): 1:15

F-1-602.rev.3

(¹) Розміри, не проставлені на кресленнях, є орієнтовними й не є обов'язковими.

ЗУПИНКИ (кільк.)	6
ВАНТАЖОПІДЙОМНІСТЬ (КІЛЬК. ОСІБ)	8
НОМІНАЛЬНА ВАНТАЖОПІДЙОМНІСТЬ (кг)	630

РЕД. 1
ПОСИЛАННЯ:

	ДАТА	НАЗВА
КРЕСЛЕННЯ	2011	MP
ПЕРЕВІРЕНО		
ЗАТВЕРДЖЕНО		


ЗАМОВНИК: .
МІСЦЕ РОБІТ:
.
.

НАПРУГА (В)
ТРИФАЗНЕ, 380 В
ЧАСТОТА (Гц)
50

MP

МОДЕЛЬ ЛІФТА	ШВИДКІСТЬ (м/с)
MP810GO!FLEX	1

R1:25000 N
R1':25000 N
R2:900 N
R2':900 N
R3:60000 N
R4:47400 N
N:4500 N
T:1100 N

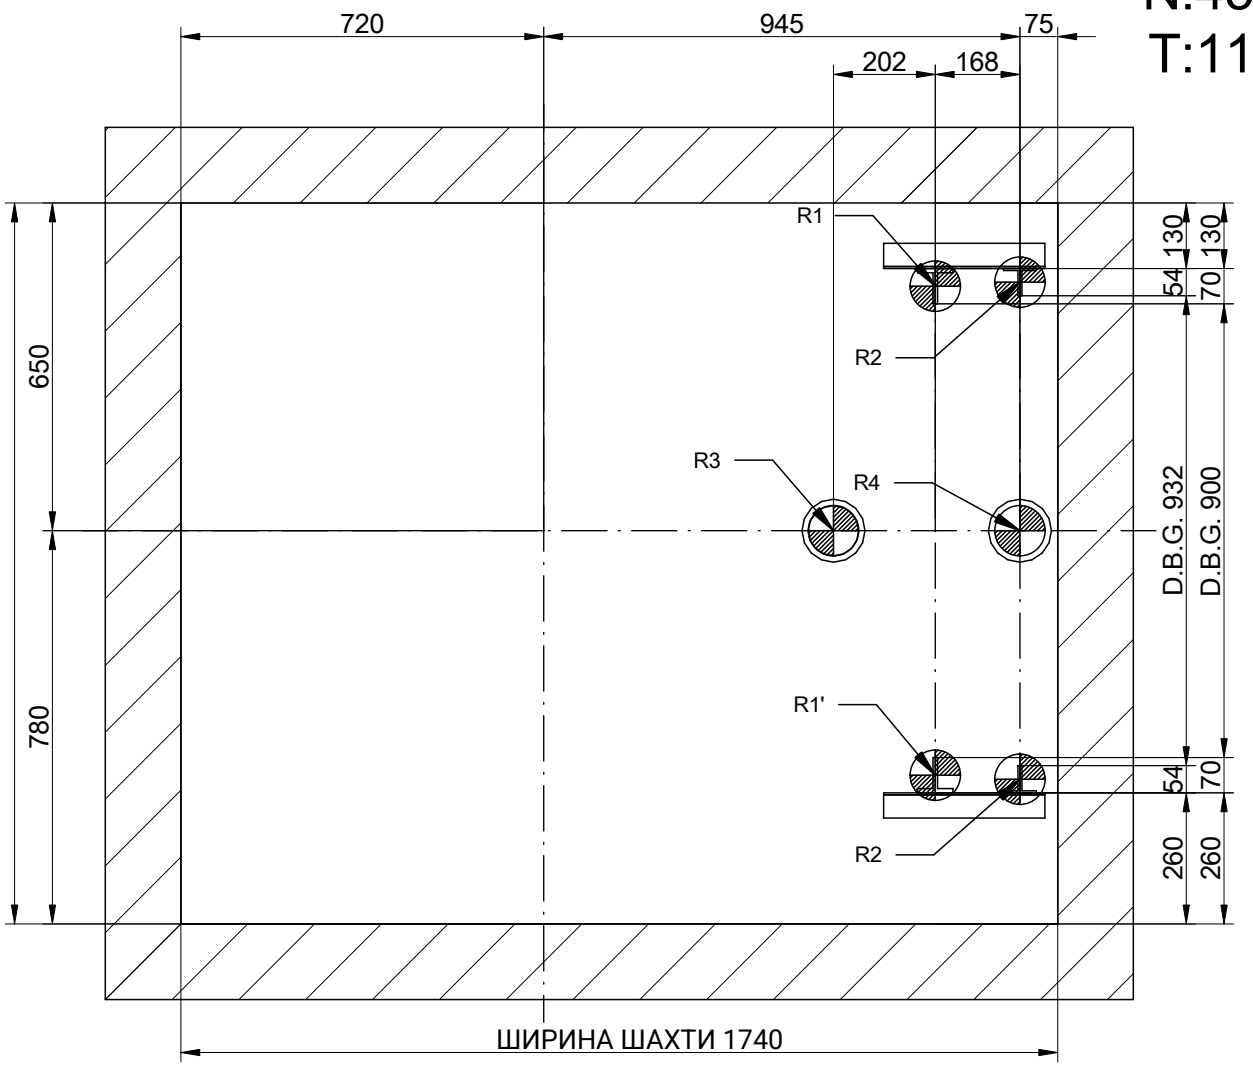

ПЛАН ПРИЯМКА

МАСШТАБ(¹): 1:15

F-1-602.rev.3

(¹) Розміри, не проставлені на кресленнях, є орієнтовними й не є обов'язковими.

ЗУПИНКИ (кільк.)	6
ВАНТАЖОПІДЙОМНІСТЬ (КІЛЬК. ОСІБ)	8
НОМІНАЛЬНА ВАНТАЖОПІДЙОМНІСТЬ (кг)	630

РЕД. 1

ПОСИЛАННЯ:

	ДАТА	НАЗВА
КРЕСЛЕННЯ	2011	MP
ПЕРЕВІРЕНО		
ЗАТВЕРДЖЕНО		

ЗАМОВНИК: .

МІСЦЕ РОБІТ:


.

.

НАПРУГА (В)
ТРИФАЗНЕ, 380 В
ЧАСТОТА (Гц)
50

MP

МОДЕЛЬ ЛІФТА	ШВИДКІСТЬ (м/с)
MP810GO!FLEX	1

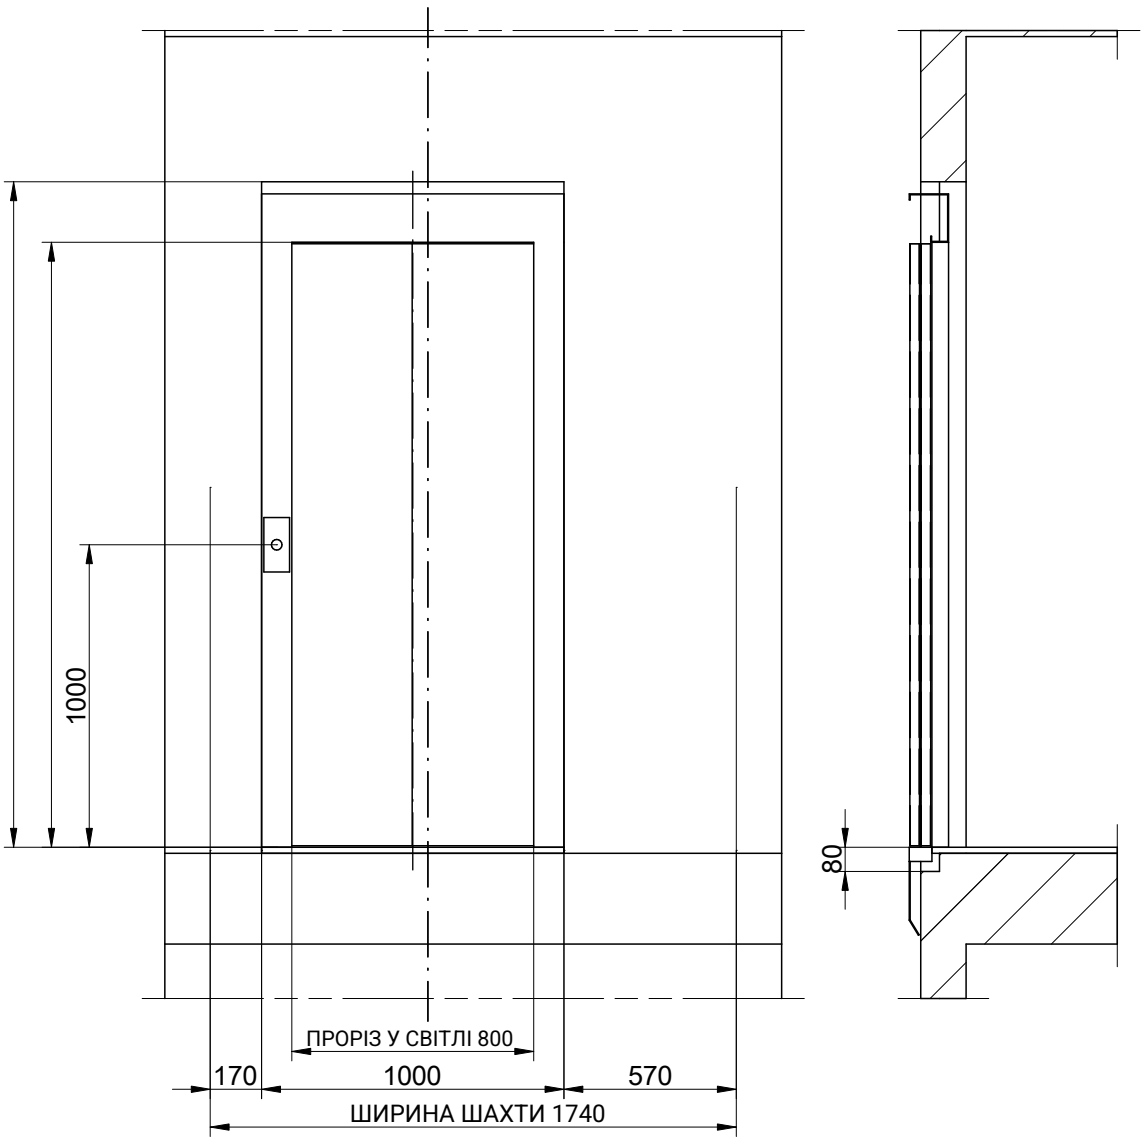

ДЕТАЛЬ ДВЕРНОГО ПРОЄМУ

МАСШТАБ(¹): 1:25

F-1-602.rev.3

(¹) Розміри, не проставлені на кресленнях, є орієнтовними й не є обов'язковими.

ЗУПИНКИ (кільк.)	6
ВАНТАЖОПІДЙОМНІСТЬ (КІЛЬК. ОСІБ)	8
НОМІНАЛЬНА ВАНТАЖОПІДЙОМНІСТЬ (кг)	630

РЕД. 1

ПОСИЛАННЯ:

	ДАТА	НАЗВА
КРЕСЛЕННЯ	2011	MP
ПЕРЕВІРЕНО		
ЗАТВЕРДЖЕНО		

ЗАМОВНИК: .

МІСЦЕ РОБІТ:

.

.

НАПРУГА (В)
ТРИФАЗНЕ, 380 В
ЧАСТОТА (Гц)
50

MP

МОДЕЛЬ ЛІФТА: MP810GO!FLEX1

ШВИДКІСТЬ (м/с):

РОБОТИ ЗАМОВНИКА

ШАХТА: Конструкція шахти має відповідати національним будівельним нормам. Стіна шахти має витримувати тиск 300 Н на площі 5 см² згідно з EN81-1:98 5.3.1.1. Номінальні розміри за кресленнями. Допуск відхилення від вертикалі від (-0) до (+40 мм). Захисні огородження встановлені. Рівні підлоги позначені. Шахта призначена лише для ліфта. Рекомендована вентиляція шахти - 1% її поперечного перерізу (згідно з 5.2.3 EN81-1). Огородження без отворів, якщо не зазначено інше. (EN81-1/2:98+A3:2009, 5.2.1.1)


ШАФА: зручний доступ, належна вентиляція, власне освітлення (або освітлення майданчика) 200 лк на рівні підлоги, температура 5-40 °C. Підлога нековзка, без пилоутворення.
ДОСТУП ДО ШАФИ: належно освітлений. Доступ має бути зручним за будь-яких умов, без потреби заходити в приватні приміщення. Мінімальні зони проходу, яких вимагають будівельні норми, не повинні перекриватися відчиненими дверима ліфта чи шафи.
ВЕРХ ШАХТИ: підвісні гаки в перекритті, розраховані на відповідні навантаження.

ЕЛЕКТРОЖИВЛЕННЯ: включно з проводкою за нормами до шафи, з нульовим, заземлювальним і освітлювальним проводами.

ЕЛЕКТРОПРОВОДКА згідно з посібниками.
ОСВІТЛЕННЯ ПОСАДКОВОГО МАЙДАНЧИКА: 50 лк на рівні підлоги.
ЗАЗЕМЛЕННЯ всієї електроустановки згідно з нормативними вимогами гармонізованого документа CENELEC HD 384-5-54 S1.
ПРИЯМОК: підлога приямка гладка й рівна, захищена від просочування води, здатна витримувати навантаження згідно з кресленнями.
Постійний пристрій доступу до приямка. Якщо під траєкторією кабіни чи противаги є доступні простори, підлогу приямка розраховують на навантаження не менше 5000 Н/м², а якщо противага не має уловлювачів, потрібно встановити опору до основи під буфером противаги.

ПРИМІТКА: Проєкт відповідає застосовним вимогам RD 1314/1997 (*). За дотримання можливих місцевих будівельних норм, вимог доступності, пожежної безпеки тощо відповідає замовник і він має це контролювати. Це креслення розроблене за наданими даними і стало підставою для технічних документів на виготовлення нашої продукції. Можливі ЗМІНИ, що впливають на конструкцію, призведуть до перегляду підтвердження нашого замовлення.
(*) Для ліфтів в Іспанії - "RD 1314/1997". Для ліфтів в решті Європи - 95/16/EC.

ЕСКІЗ ДАХУ КАБІНИ

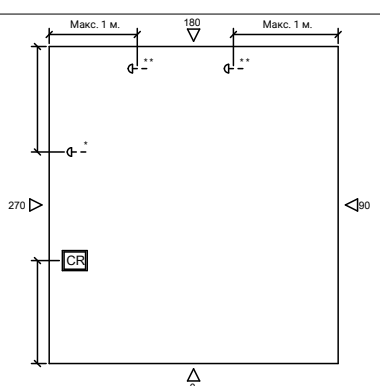

CR Ревізійна коробка.
Додаткова кнопка СТОП.
* Подвійне входження 180° або окремі робочі зони.
** Подвійне входження 90° або 270°

F-1-602.rev.1

ДАТА	НАЗВА	ЗМІНИ	РЕД.
.	.	.	

ЗУПИНКИ (кільк.) 6
ВАНТАЖОПІДЙОМНІСТЬ (КІЛЬК. ОСІБ) 8
НОМІНАЛЬНА ВАНТАЖОПІДЙОМНІСТЬ (кг) 630

РЕД. 1
ПОСИЛАННЯ:

	ДАТА	НАЗВА
КРЕСЛЕННЯ	2011	MP
ПЕРЕВІРЕНО		
ЗАТВЕРДЖЕНО		

ЗАМОВНИК: .
МІСЦЕ РОБІТ:
.
.

НАПРУГА (В)
ТРИФАЗНЕ, 380 В
ЧАСТОТА (Гц)
50

MP

МОДЕЛЬ ЛІФТА: MP810GO!FLEX1
ШВИДКІСТЬ (м/с):